


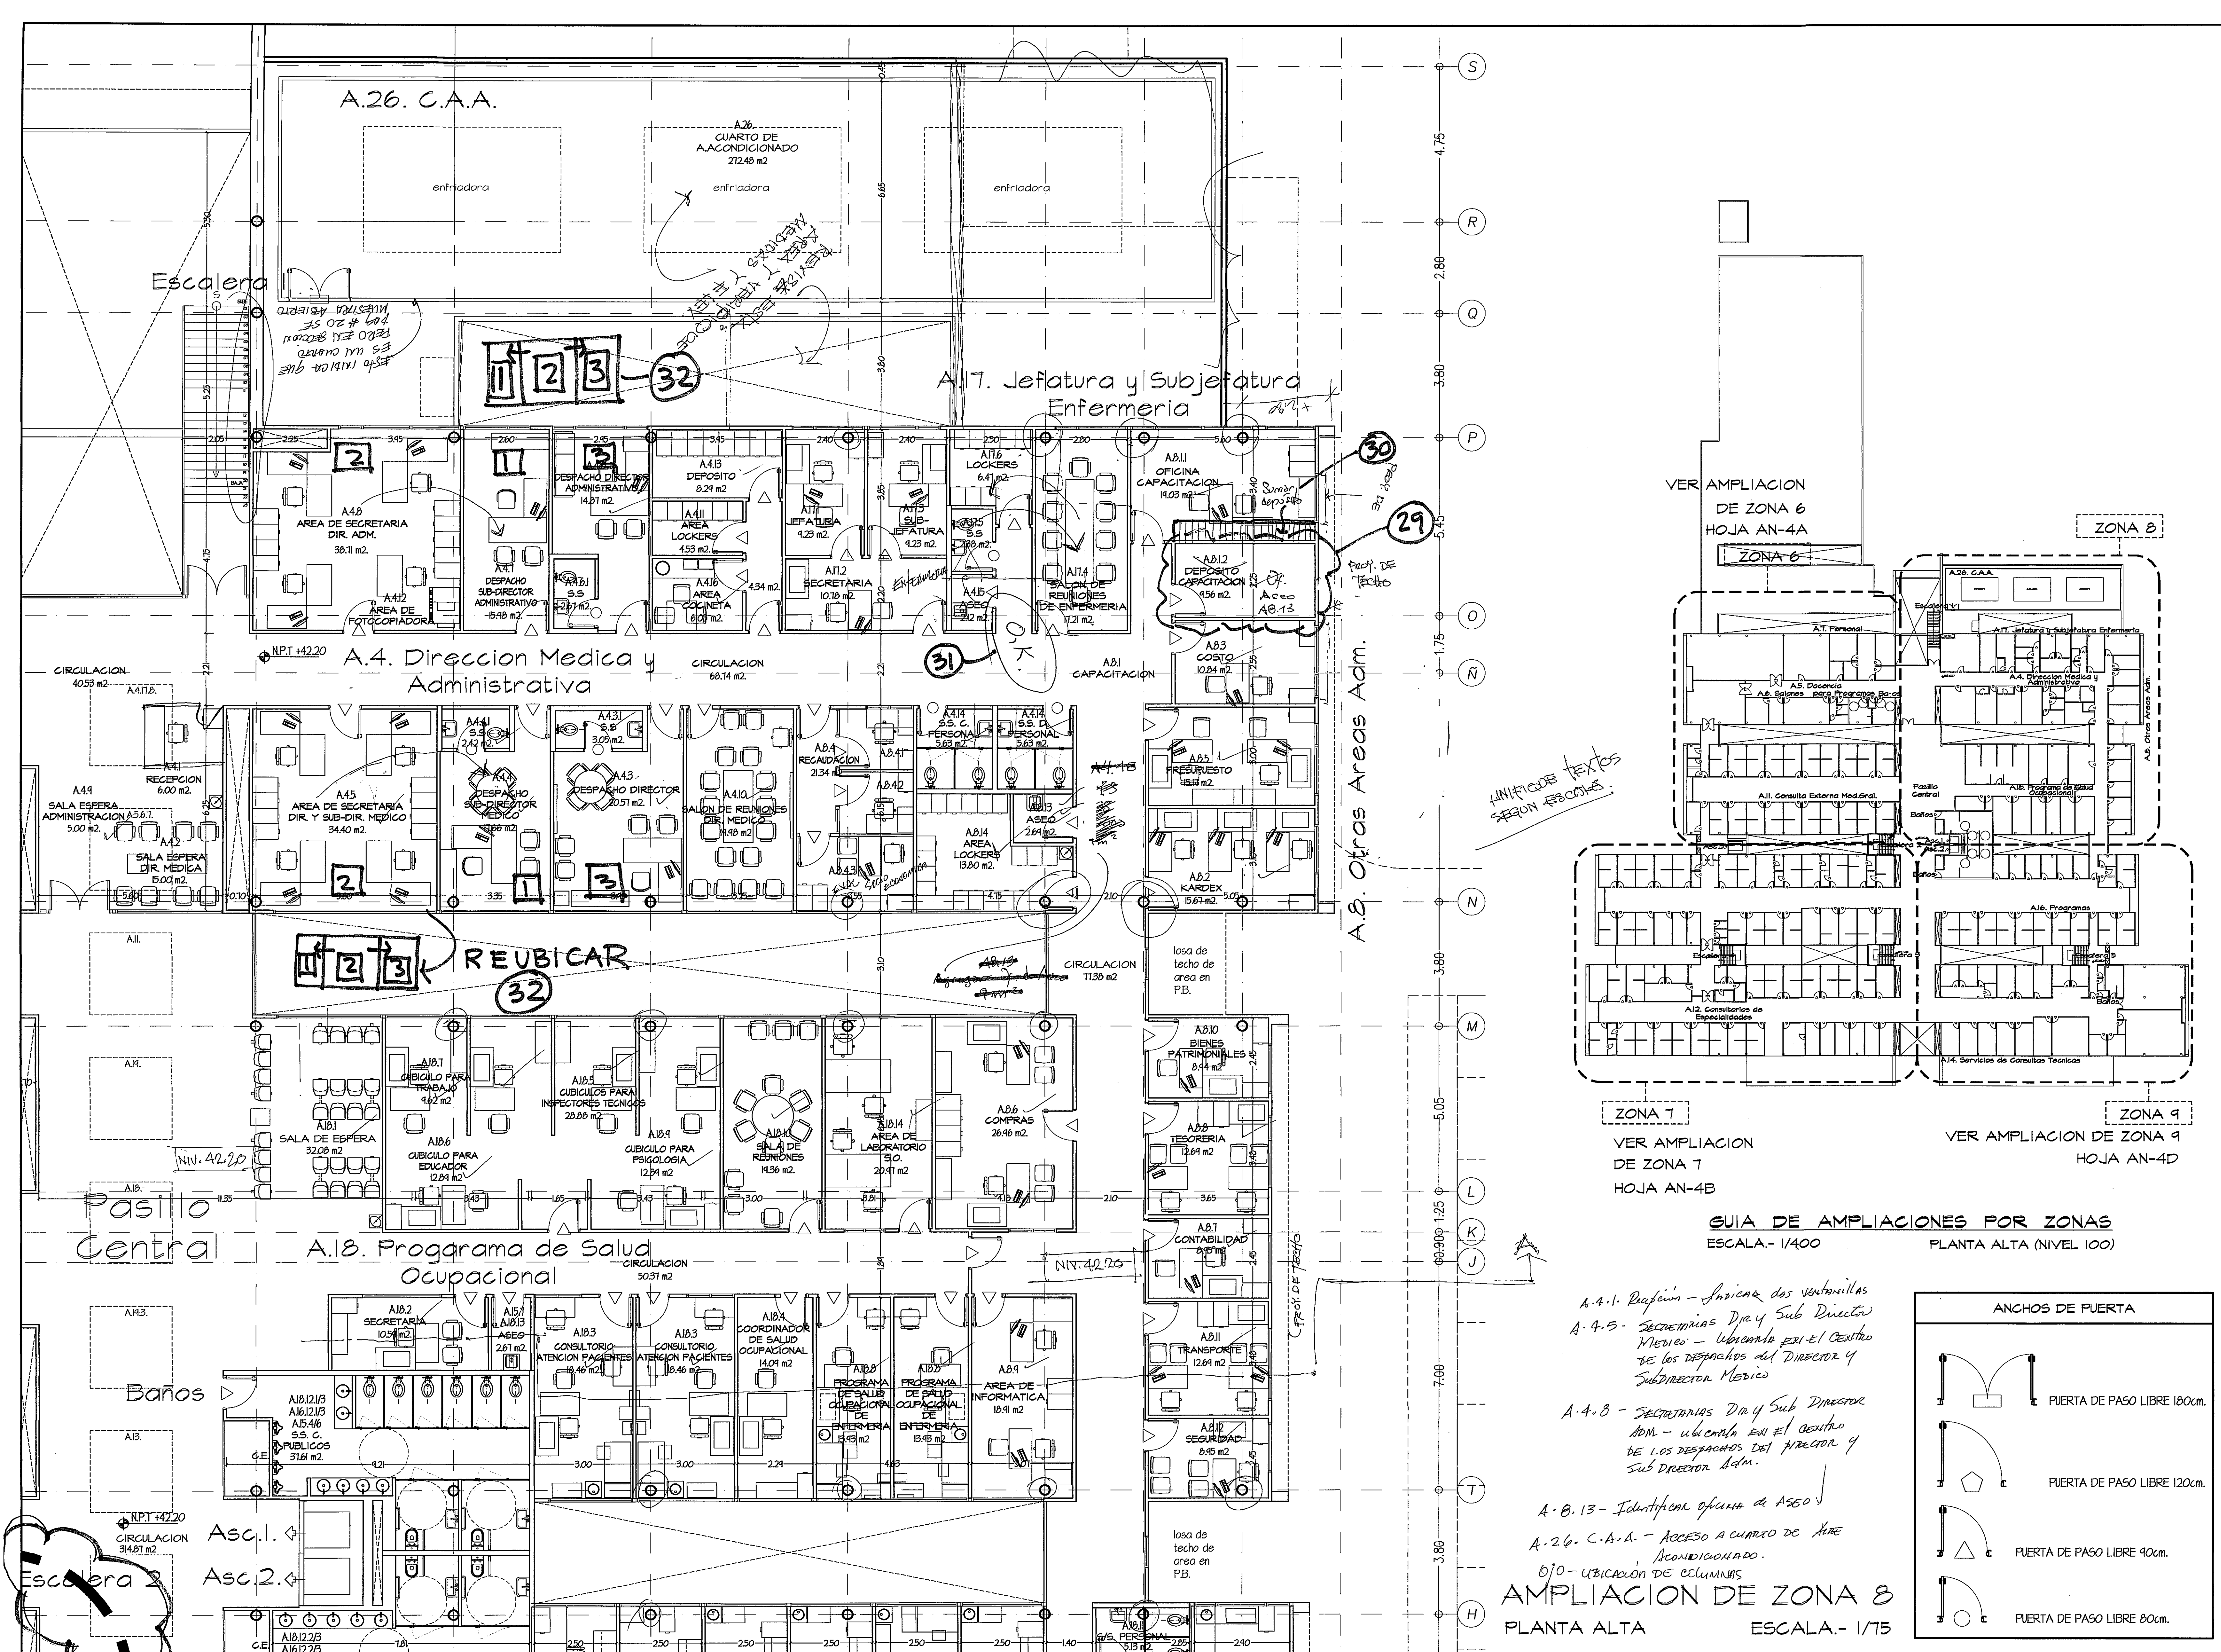

PROHIBIDA LA REPRODUCCIÓN TOTAL O PARCIAL, Y EL USO DE SU CONTENIDO SIN EL CONSENTIMIENTO DE SU AUTOR.

REVISADO
Jenny Cepellos
12/11/12

OLMEDO A. GOMEZ MARTINEZ
ARQUITECTO
LICENCIADO No. 0001-103
Ley 19 del 30 de Enero de 1989
Código Técnico de Ingeniería y Arquitectura

Revisión No.
REVISIÓN #1
REVISIÓN #2
REVISIÓN #3
REVISIÓN #4

FECHA
23-AGO-2012
17-SEPT-2012
8-OCT-2012
26-OCT-2012



DIRECCIÓN NACIONAL DE
INFRAESTRUCTURA Y SERVICIOS
DE APOYO (DINISA)

JEFE DE
DEPARTAMENTO

DIRECTOR DE
INGENIERÍA Y ARQUITECTURA

ANTEPROYECTO:
CONSTRUCCIÓN DE NUEVO EDIFICIO INSTITUCIONAL
POLICLINICA DR. MANUEL DE JESUS ROJAS
PROPIEDAD DE LA CAJA DEL SEGURO SOCIAL DE PANAMA
UBICADO EN LA URB. VILLA MONICA, CARRETERA INTERAMERICANA
DISTRITO DE AGUADULCE, PROV. DE COCLE, REPUBLICA DE PANAMA

DIRECTOR DE OBRAS Y CONSTRUCCIONES MUNICIPALES
PLANTA ALTA. AMPL. ZONA 8

riva s.a.
S.A.I.C.F.A.

AN-4C

REVISION:
ARG. OLMEDO GOMEZ
REVISION:
SERTA
DESARROLLO:
SERTA
FECHA:
2012
PROYECTO No.
2012-DES-014

HOJA No.
12 DE 22