



NOTA:
AJUSTAR TEXTO Y DIMENSIONES
SEGUN RECALCULO

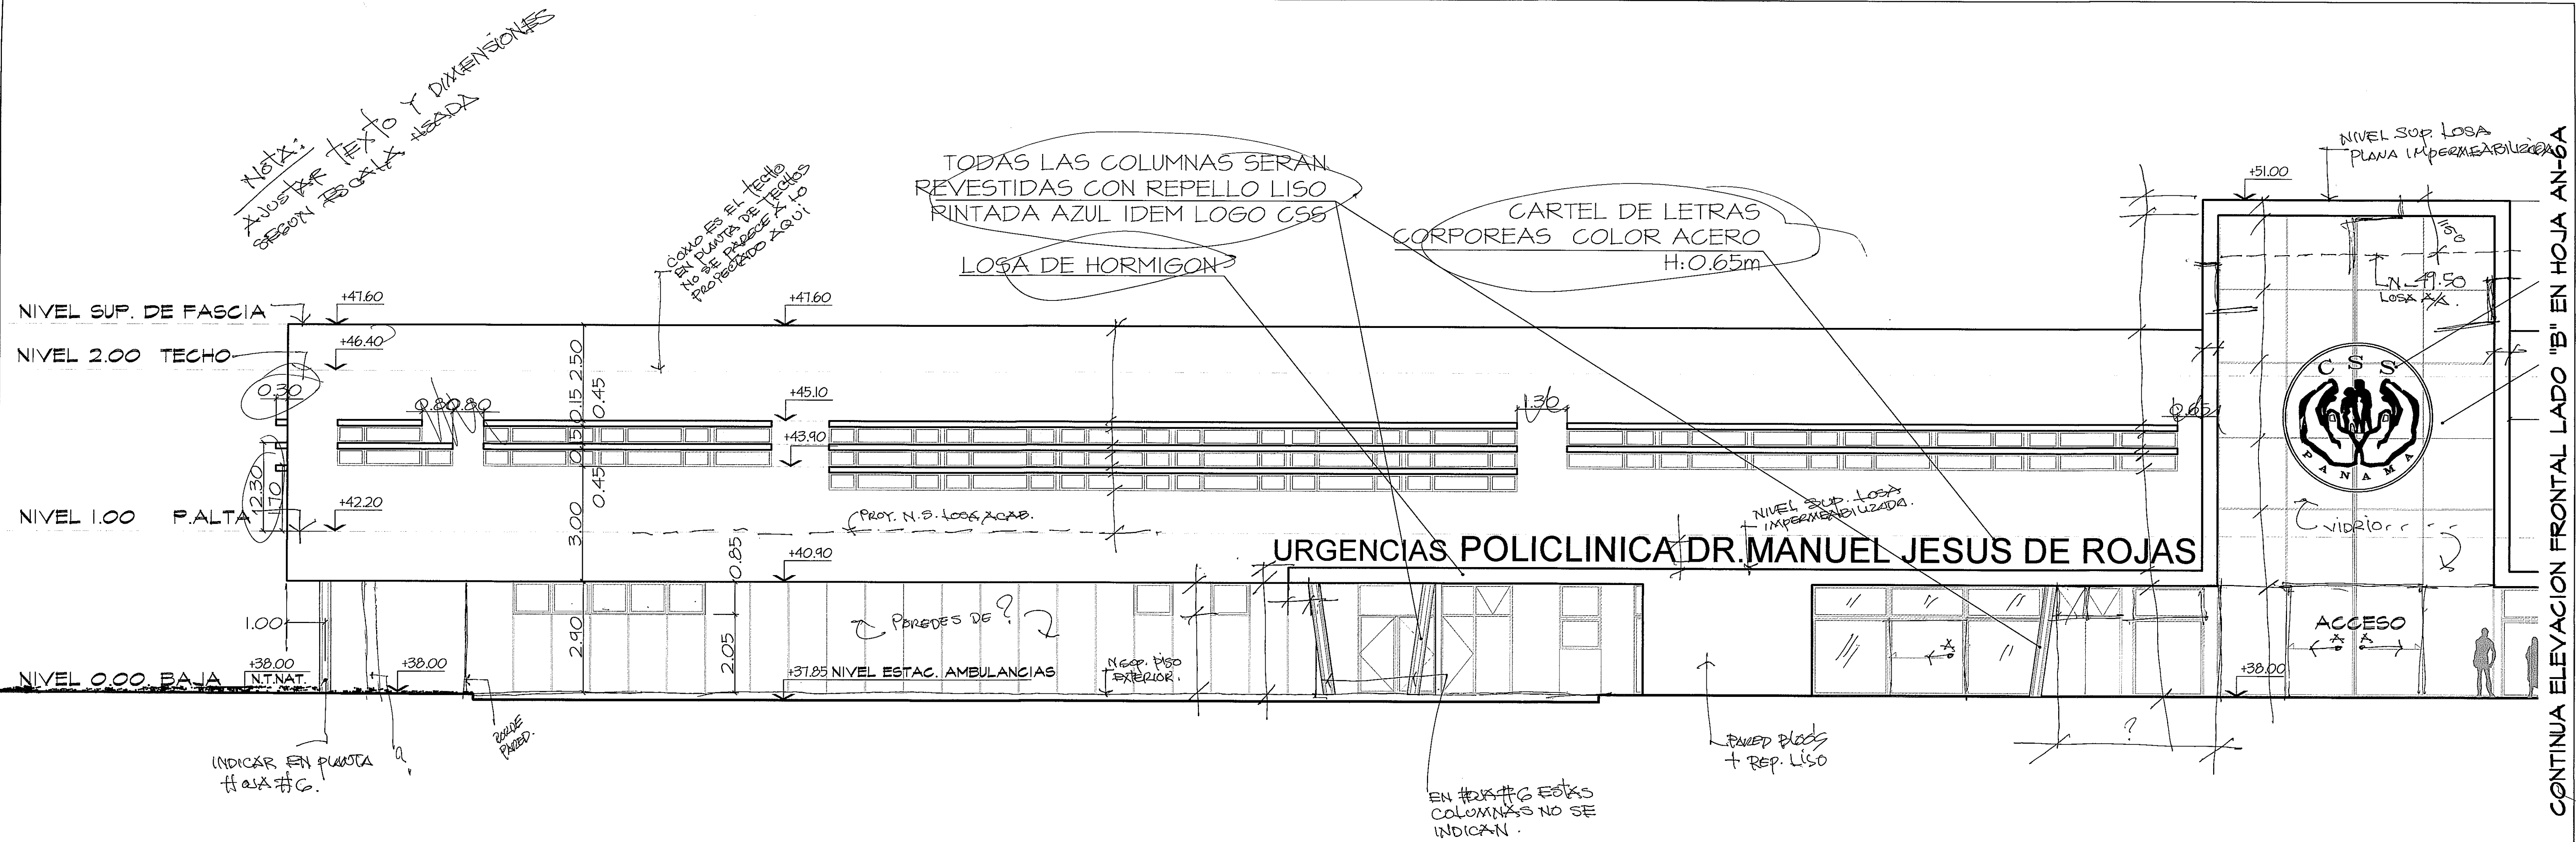

ELEVACION FRONTAL-AMPLIACION LADO "A"
ESC.1:75

CONTINUA ELEVACION FRONTAL LADO "A" EN HOJA AN-6A

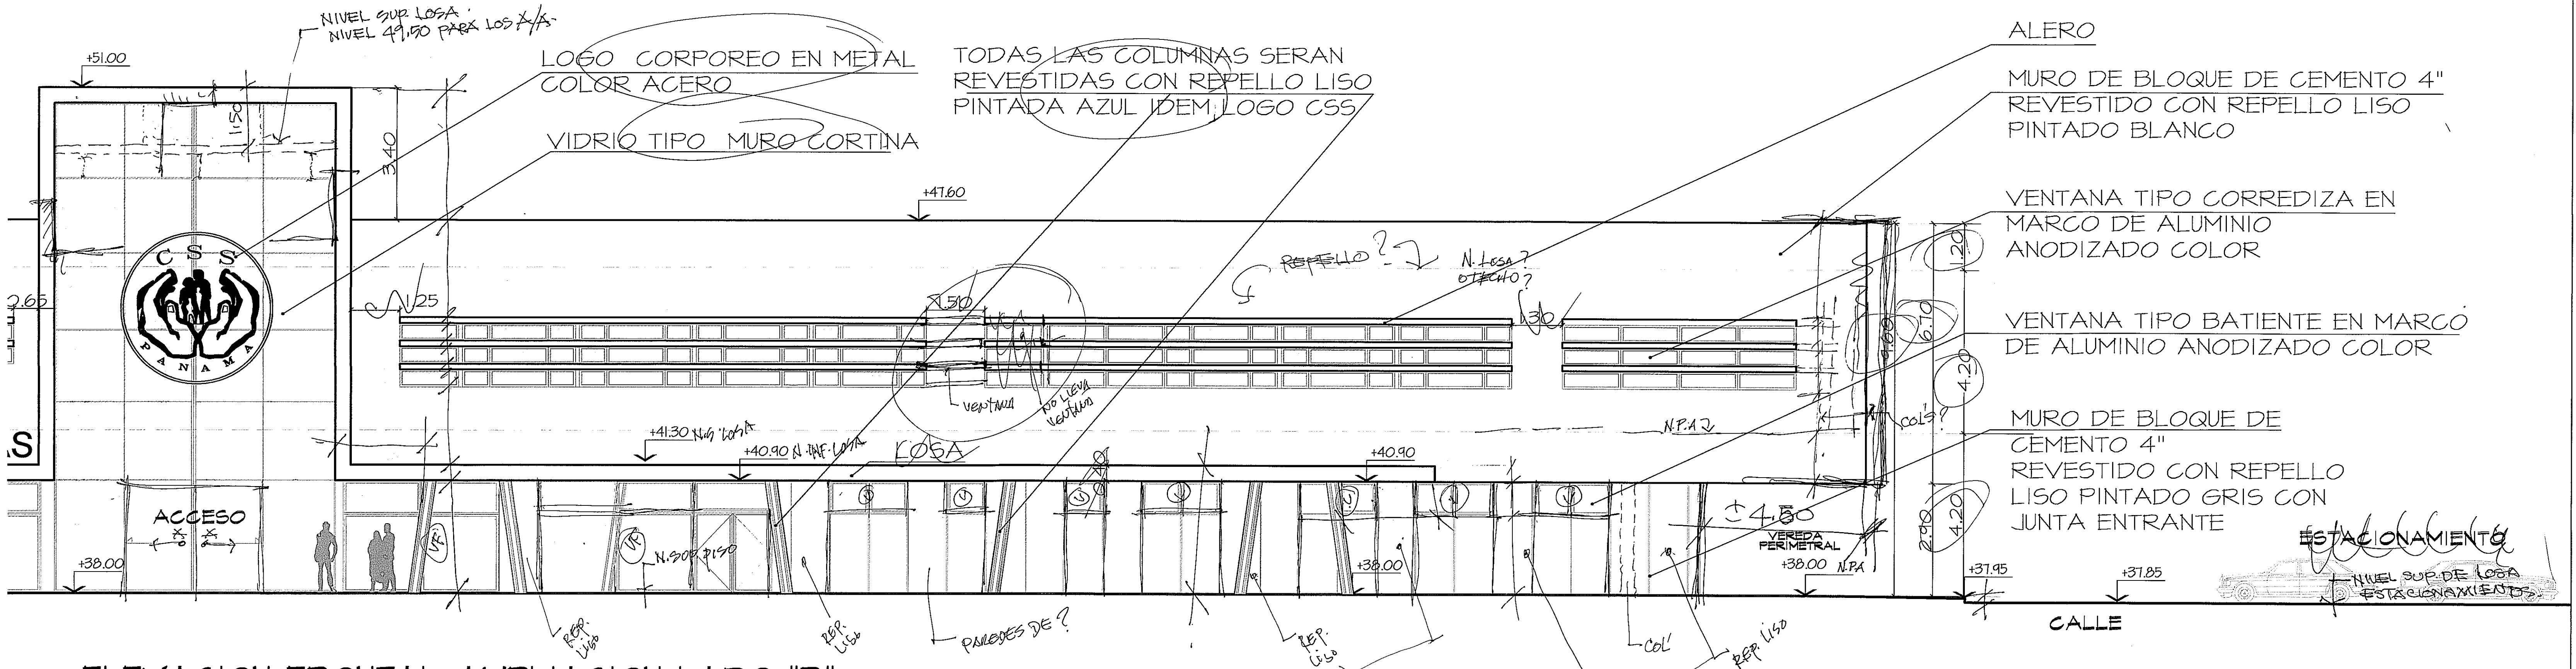

ELEVACION FRONTAL-AMPLIACION LADO "B"
ESC.1:75

PROHIBIDA LA REPRODUCCION TOTAL O PARCIAL, Y EL USO DE SU CONTENIDO SIN EL CONSENTIMIENTO DE SU AUTOR.



REVISADO
Jara Cepellos
12/11/12

OLMEDO A. GOMEZ MARTINEZ
ARQUITECTO
LICENCIADO No. 25041-1103
FIRMA
Ley 15 del 10 de Enero de 1988
Junta Técnica de Ingeniería y Arquitectura

Revision No.
FECHA
REVISION #1 23-AGO-2012
REVISION #2 17-SEPT-2012
REVISION #3 8-OCT-2012
REVISION #4 26-OCT-2012



DIRECCION NACIONAL DE
INFRAESTRUCTURA Y SERVICIOS
DE APOYO (DINISA)

JEFE DE
DEPARTAMENTO

DIRECTOR DE
INGENIERIA Y ARQUITECTURA

ANTEPROYECTO:
CONSTRUCCION DE NUEVO EDIFICIO INSTITUCIONAL
POLICLINICA DR. MANUEL DE JESUS ROJAS
PROPIEDAD DE LA CAJA DEL SEGURO SOCIAL DE PANAMA
UBICADO EN LA URB. VILLA MONICA, CARRETERA INTERAMERICANA
DISTRITO DE AGUADULCE, PROV. DE COCLE, REPUBLICA DE PANAMA

riva.s.a.
S.A.I.I.C.F.A.

AN-6A

REVISION:
ARD. OLMEDO GOMEZ
REVISION:
SERIA
DESARROLLO:
SERIA
FECHA:
2012
PROYECTO No.
2012-DES-014

HOJA No.
16 DE 22

POLICLINICA DR. MANUEL DE JESUS ROJAS

AMPLIACION ELEVACION FRONTAL