



ELEVACION LATERAL IZQUIERDA - AMPLIACION LADO "A"
ESC.1:75

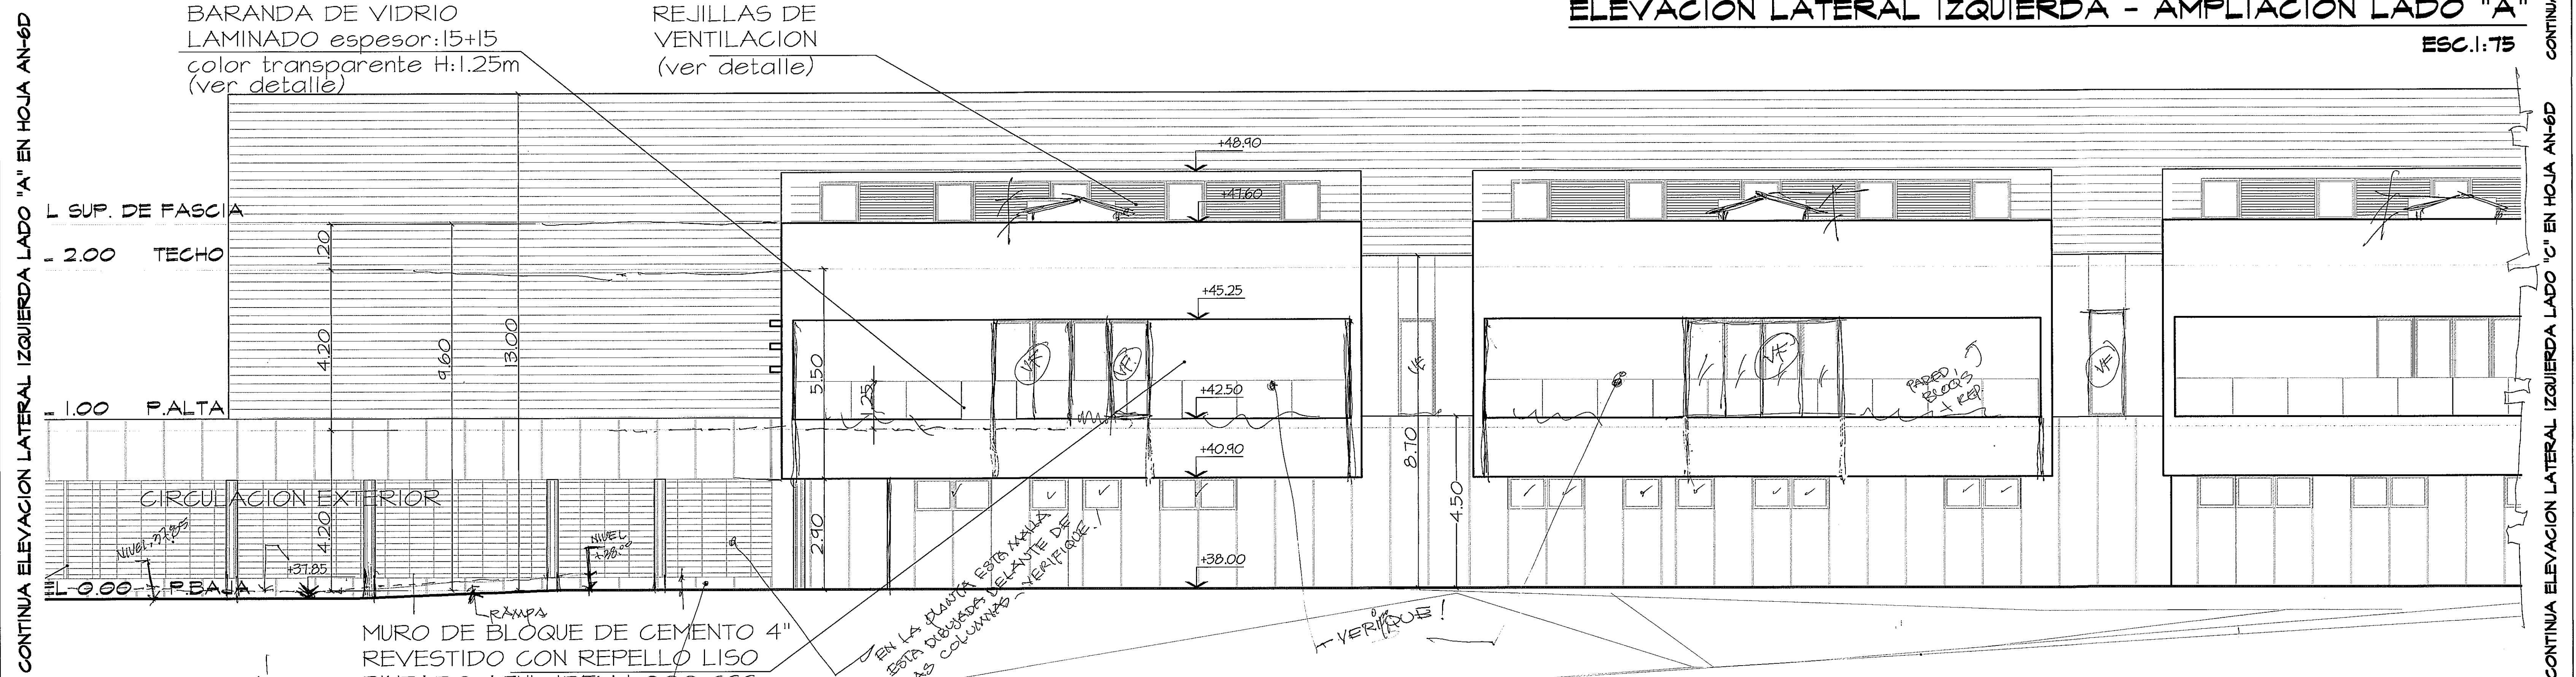

ELEVACION LATERAL IZQUIERDA - AMPLIACION LADO "B"
ESC.1:75

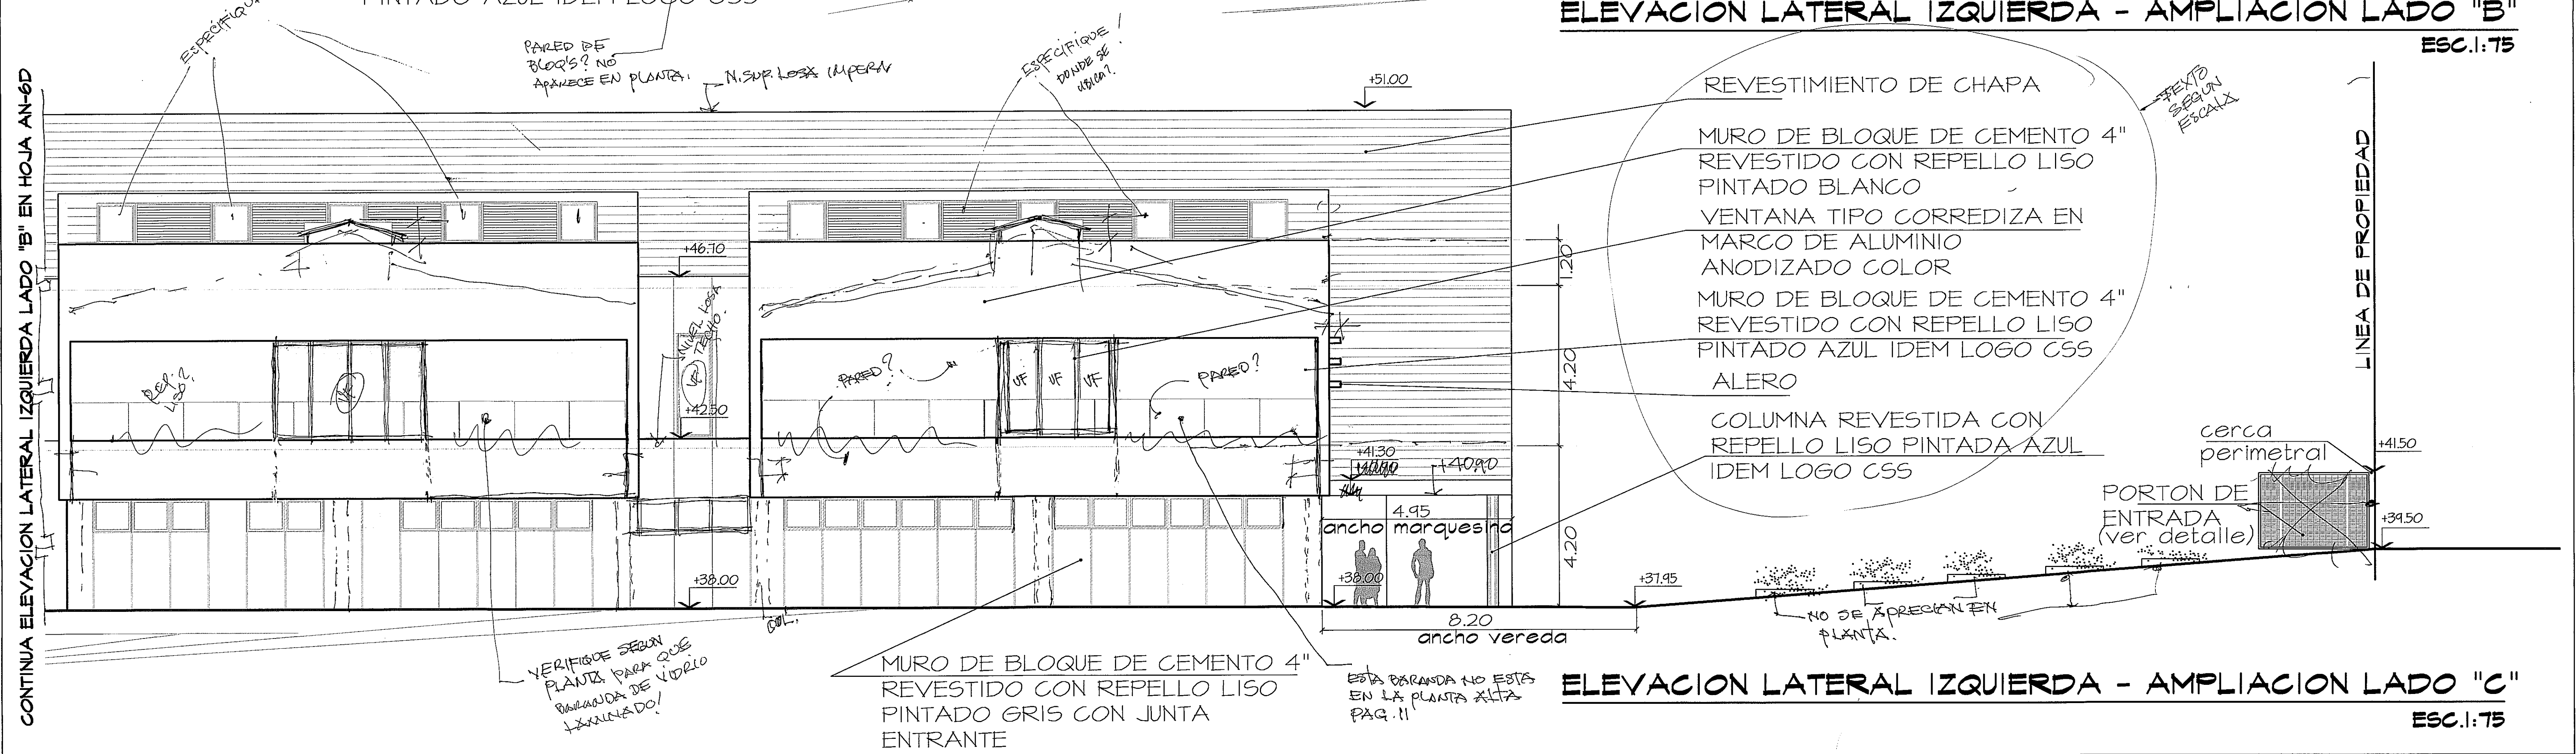

ELEVACION LATERAL IZQUIERDA - AMPLIACION LADO "C"
ESC.1:75