



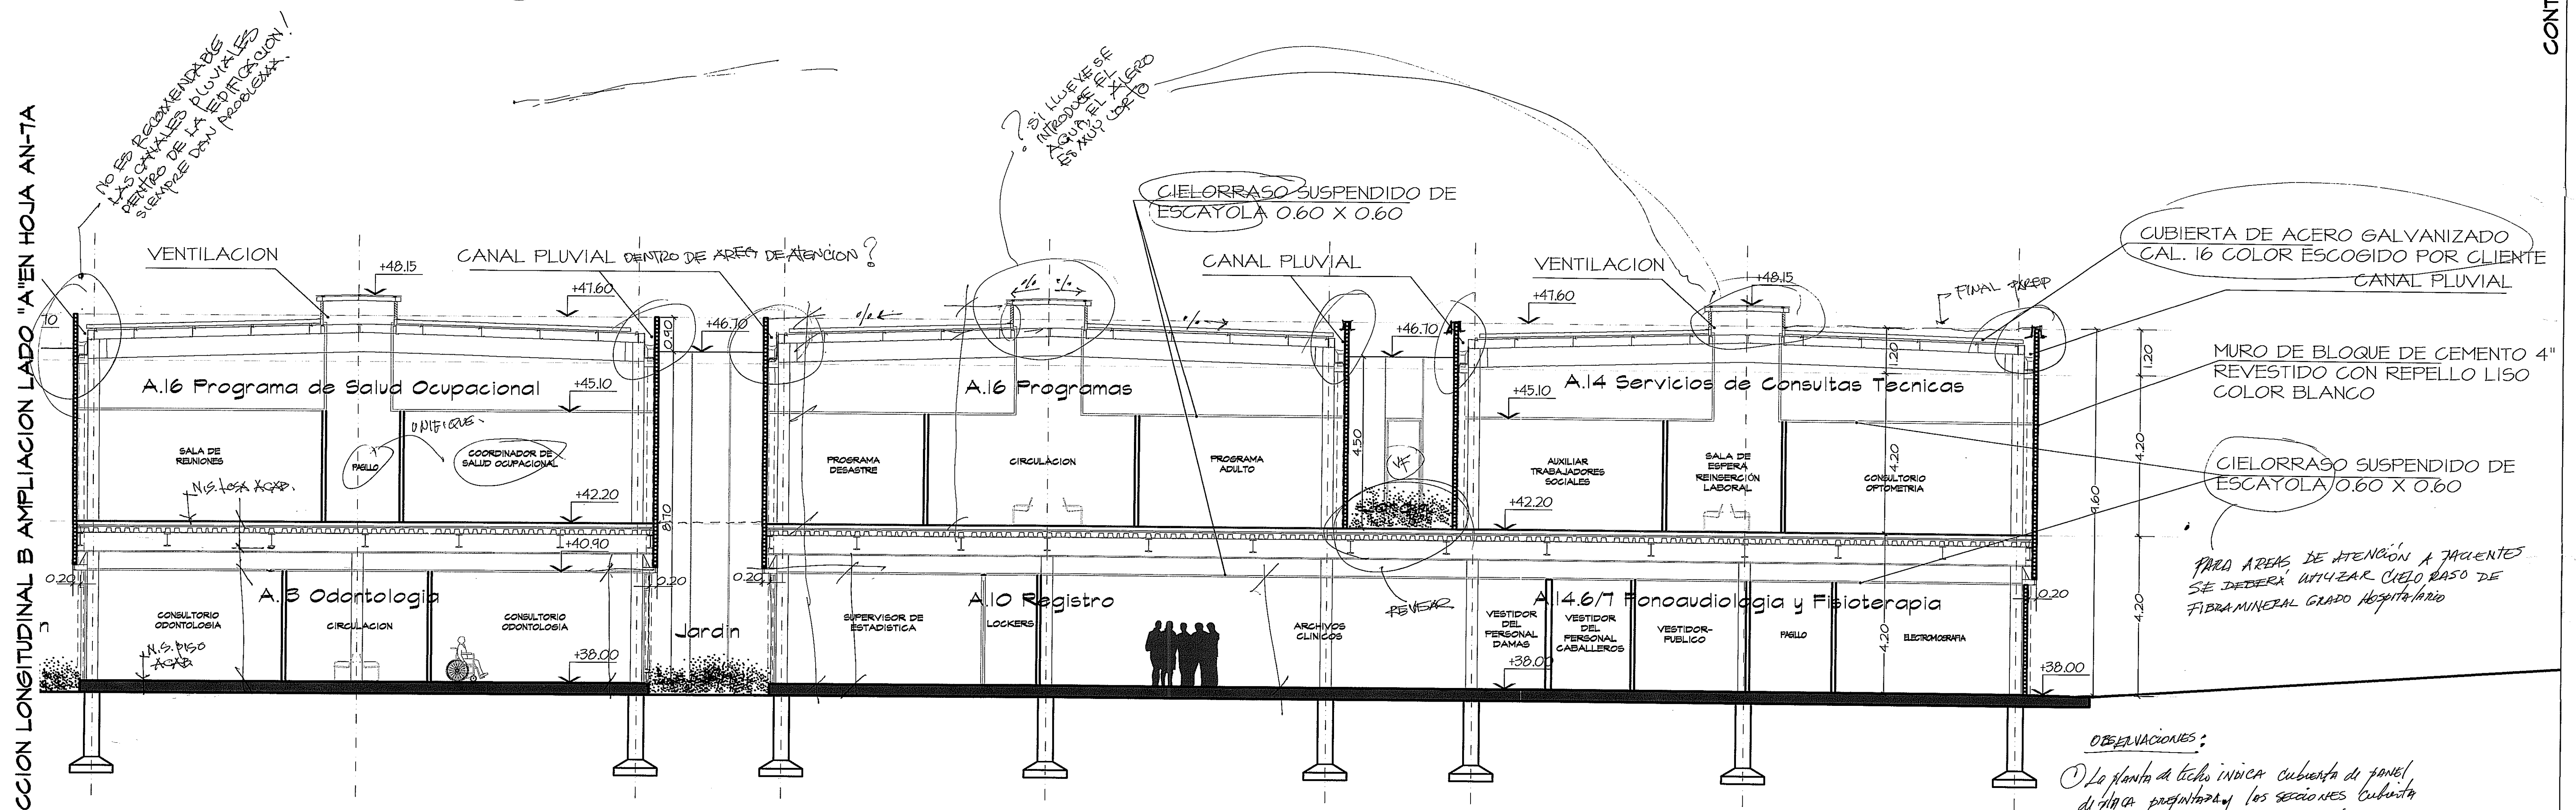

OBSERVACIONES:

- 1) La planta de techo indica cubierta de panel de fibra prefabricada, las secciones cubiertas de acero galvanizado cal. 16; unificar que sistema se propone.
- 2) Se recomienda aumentar la pendiente de techo a manera de que las aguas sean desahucadas con mayor rapidez evitando que sean afectadas por deterioro (oxidación) de las láminas de acero galv. No menos de 10% recordar que en Panamá llueve constantemente y en toda dirección.


PROHIBIDA LA REPRODUCCION TOTAL O PARCIAL, Y EL USO DE SU CONTENIDO SIN EL CONSENTIMIENTO DE SU AUTOR.

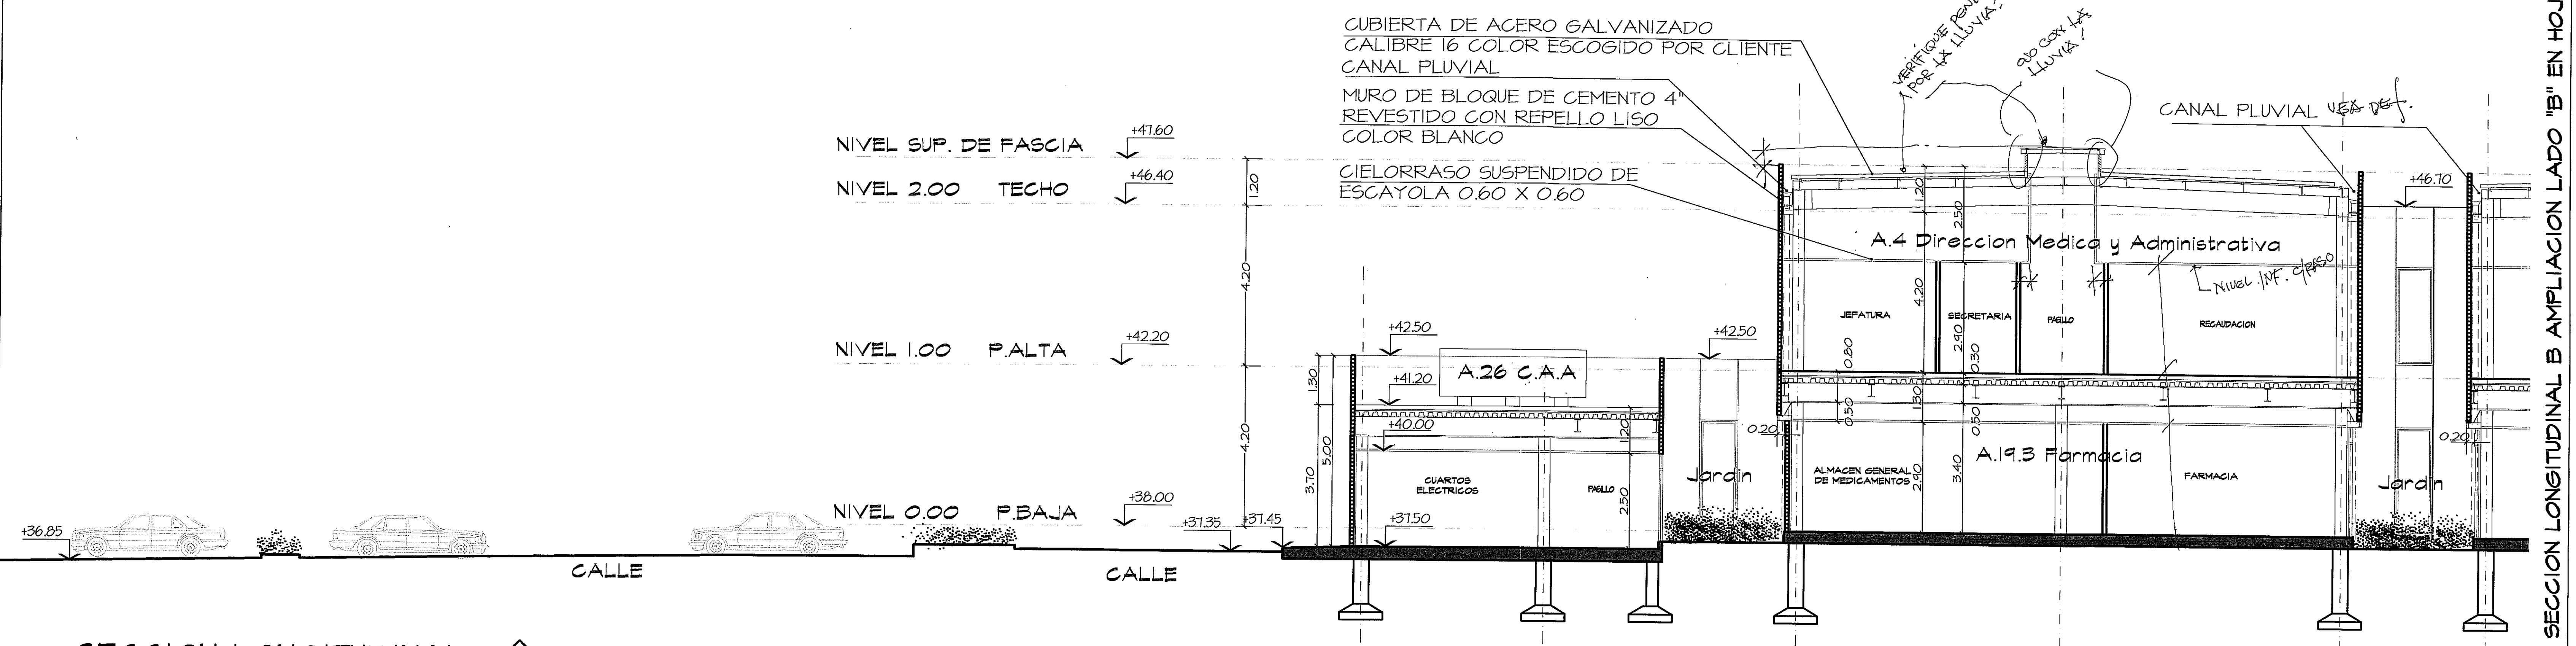

REVISADO
Firma Cepallos
12/11/12

OLMEDO A. GOMEZ MARTINEZ
ARQUITECTO
LICENCIADO No. 2008-001-103
Firma
Ley 11 del 28 de Enero de 1989
Junta Técnica de Ingeniería y Arquitectura

Revision No.	FECHA
REVISION #1	23-AGO-2012
REVISION #2	17-SEPT-2012
REVISION #3	8-OCT-2012
REVISION #4	26-OCT-2012

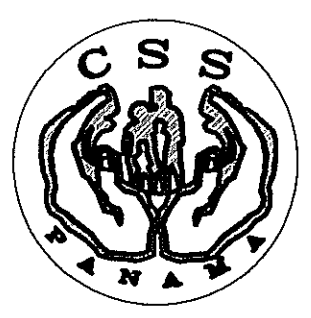

DIRECCION NACIONAL DE INFRAESTRUCTURA Y SERVICIOS DE APOYO (DINISA)

ANTEPROYECTO:
CONSTRUCCION DE NUEVO EDIFICIO INSTITUCIONAL POLICLINICA DR. MANUEL DE JESUS ROJAS
PROPIEDAD DE LA CAJA DEL SEGURO SOCIAL DE PANAMA
UBICADO EN LA URB. VILLA MONICA, CARRETERA INTERAMERICANA DISTRITO DE AGUADULCE, PROV. DE COCLE, REPUBLICA DE PANAMA

riva.s.a.
S.A.I.C.F.A.

REVISION:	ARO. OLMEZ GOMEZ
REVISION:	SERTA
DESARROLLO:	SERTA
FECHA:	2012
PROYECTO No.	2012-DES-014
HOJA No.	22 DE 22