

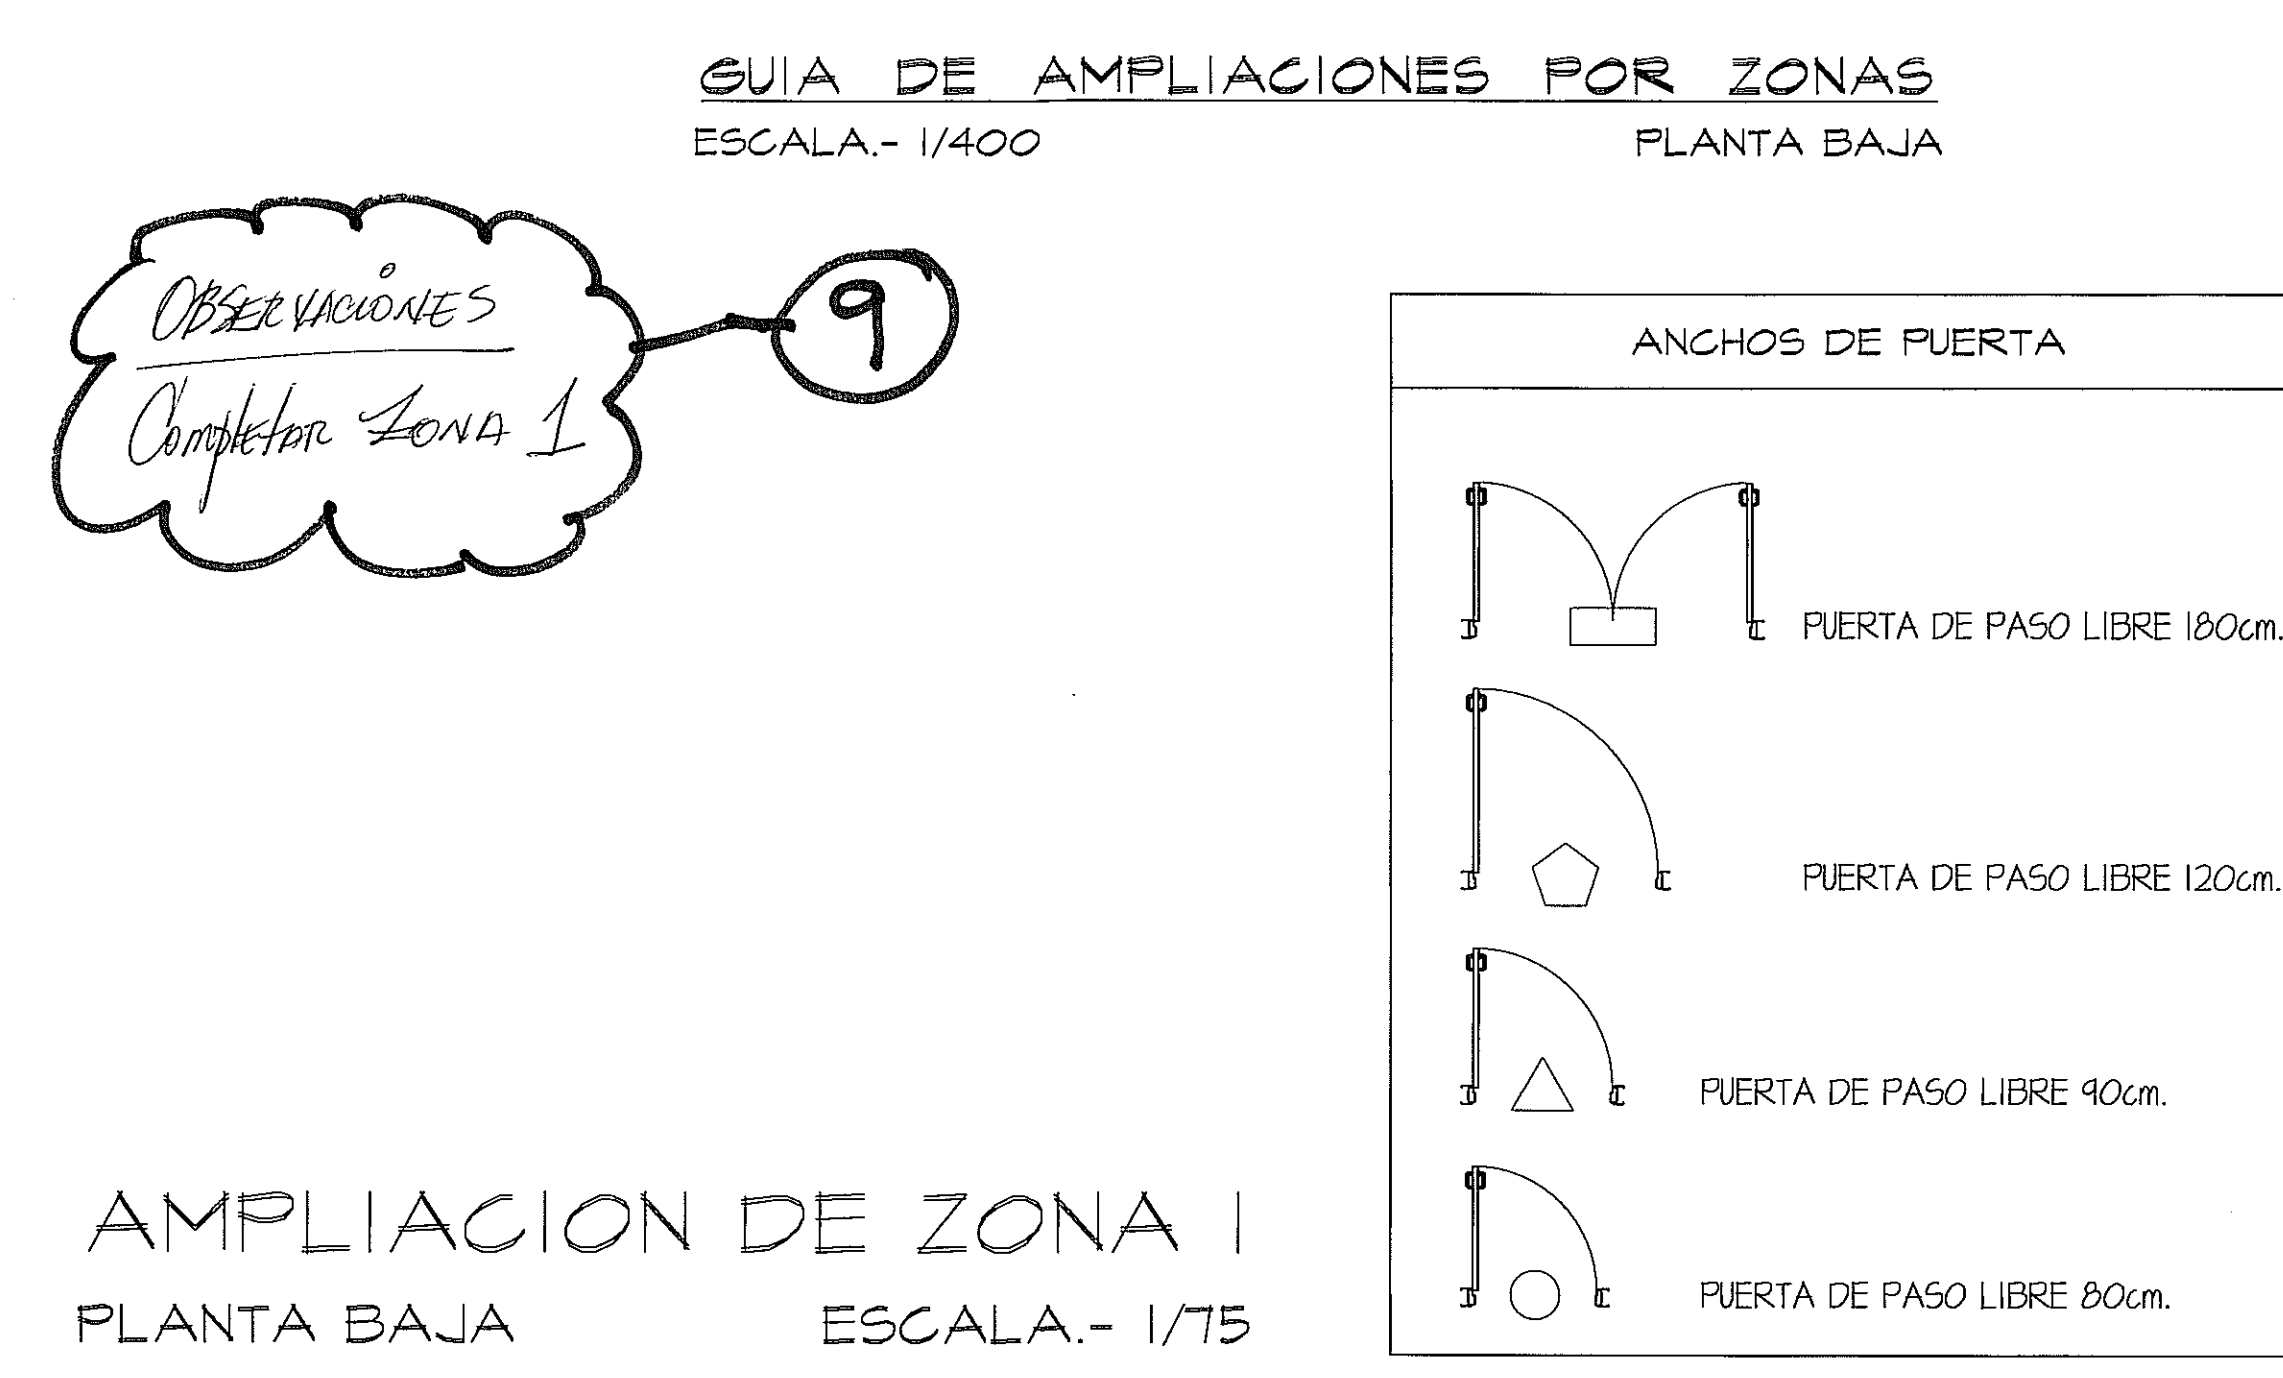


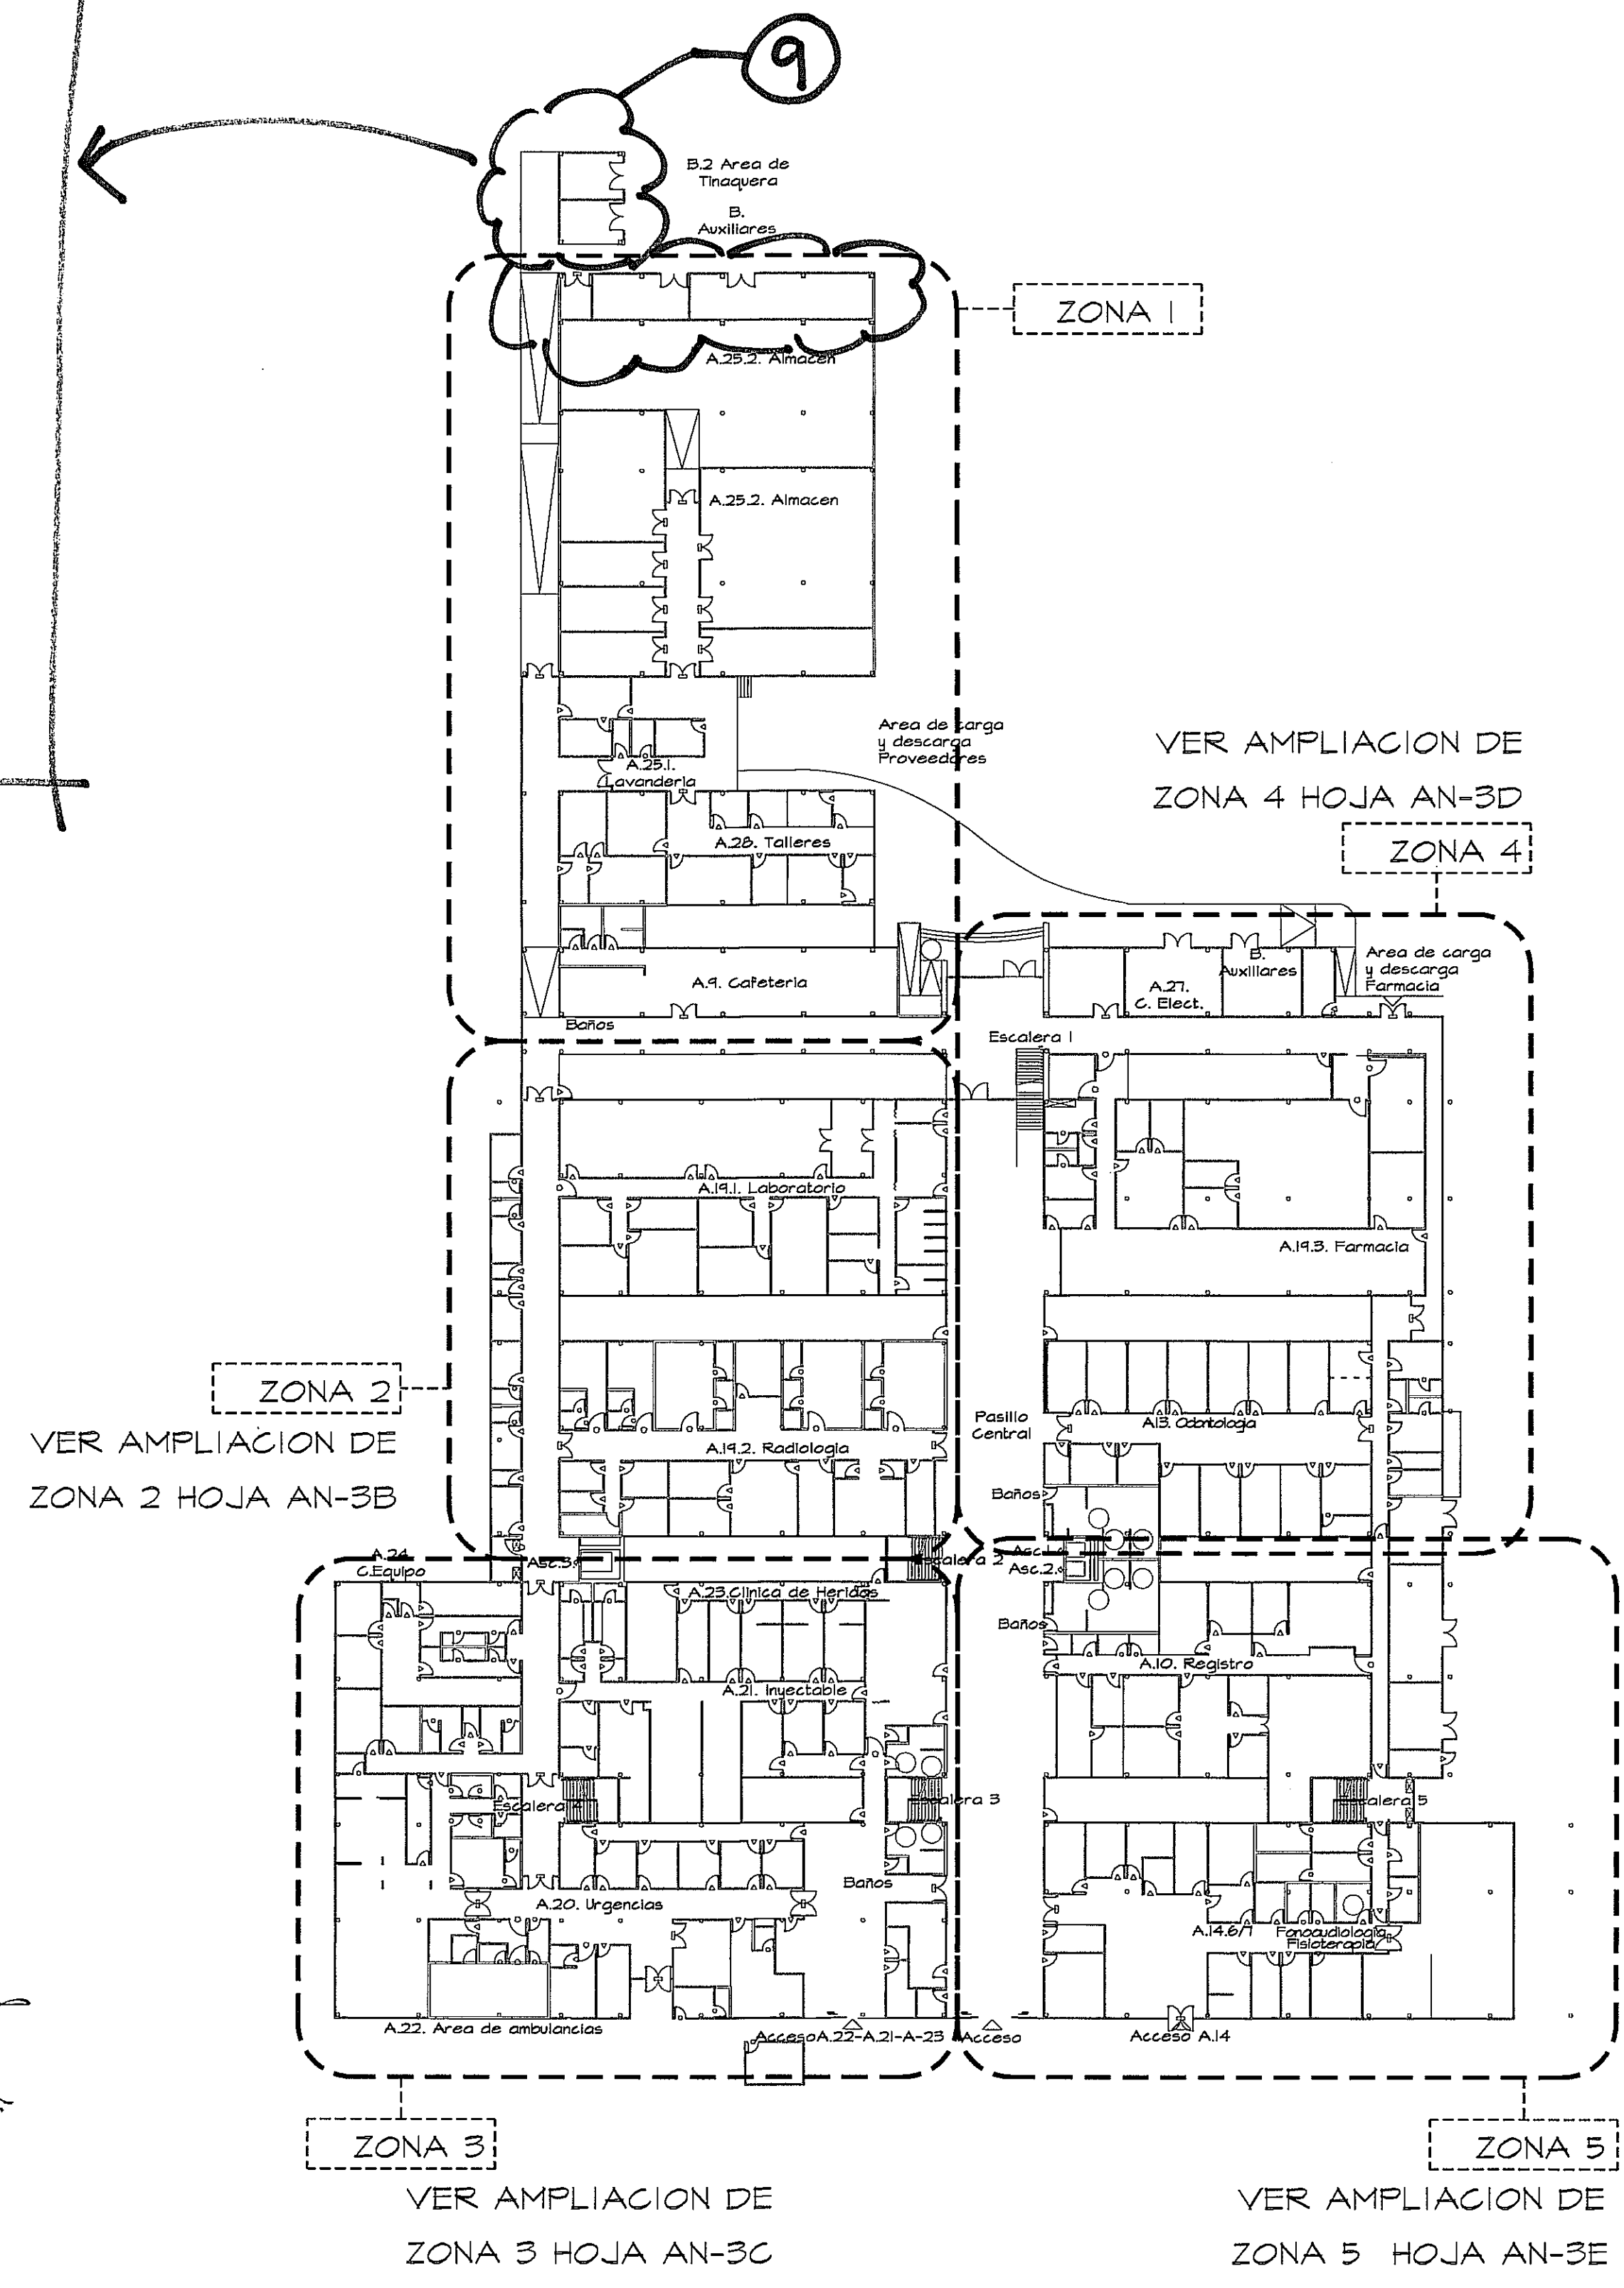


PROHIBIDA LA REPRODUCCION TOTAL O PARCIAL, Y EL USO DE SU CONTENIDO SIN EL CONSENTIMIENTO DE SU AUTOR.

\*NOTA: UBIQUE LOS NIVELES EN LAS PLANTAS

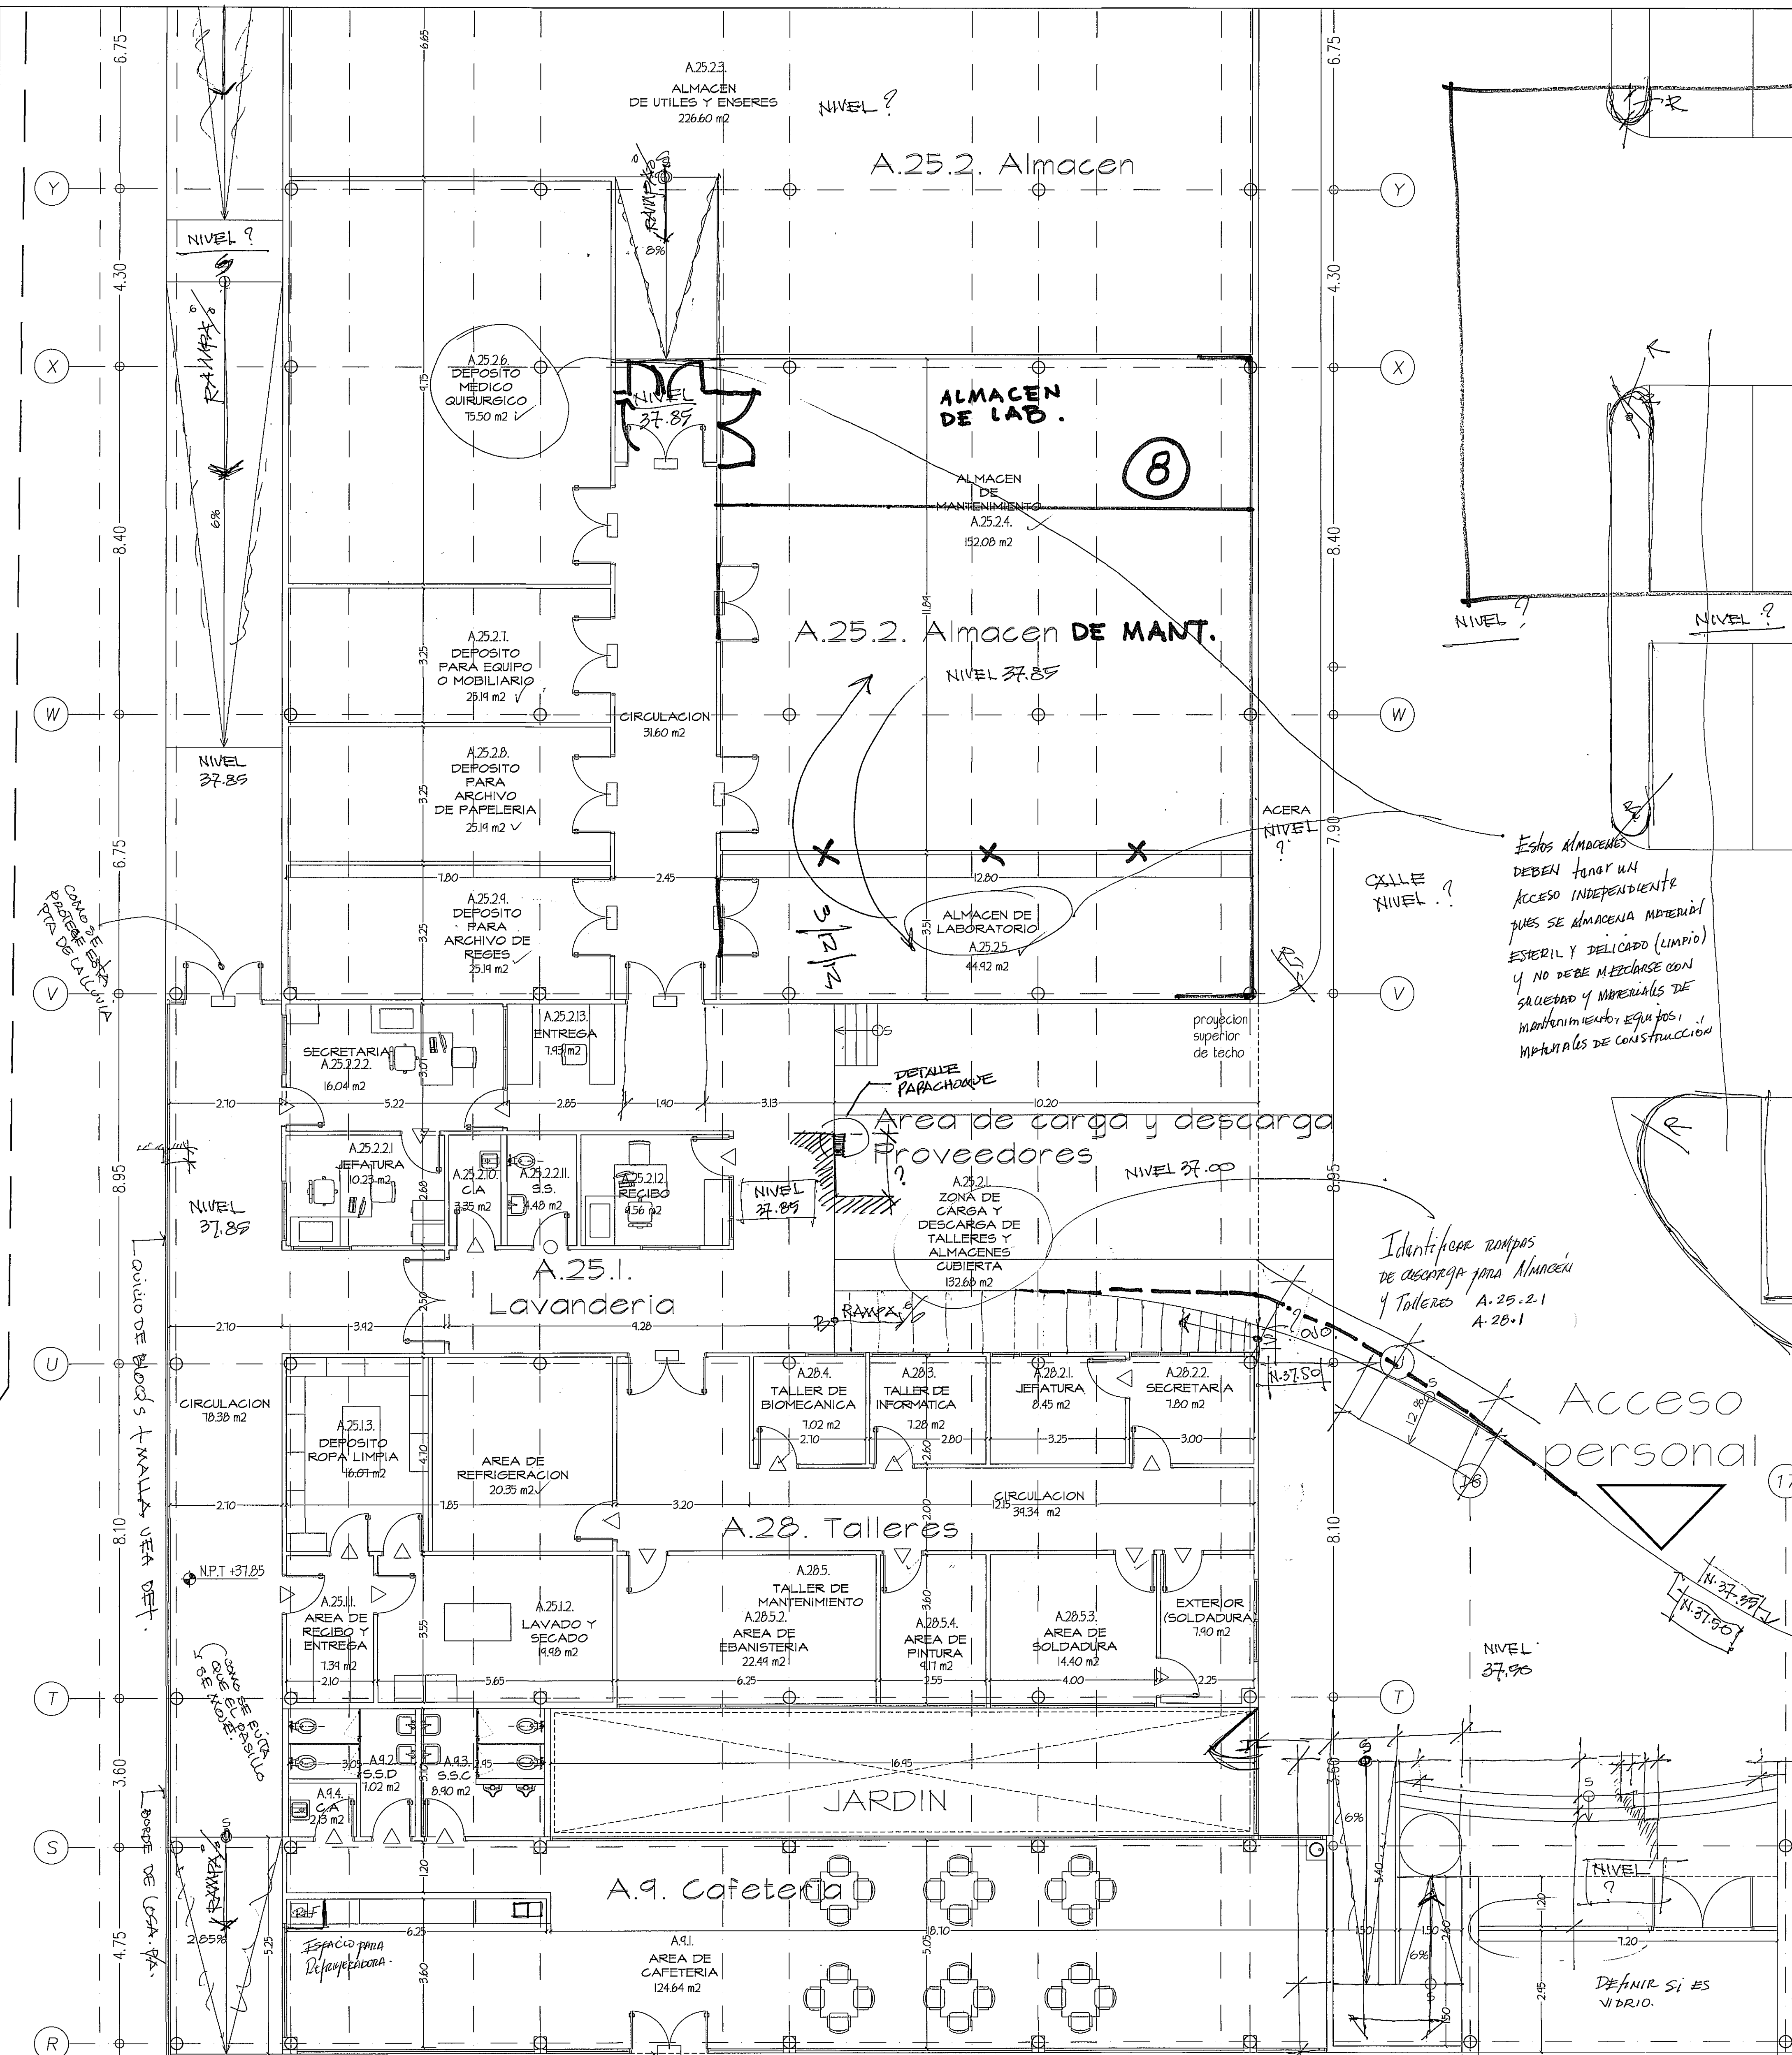

OLMEDO A. GOMEZ MARTINEZ  
ARQUITECTO  
LICENCIADO No. 2012-011-103  
Firma  
Ley 15 del 28 de Enero de 1999  
Junta Técnica de Ingeniería y Arquitectura

| Revisión No. | FECHA        |
|--------------|--------------|
| REVISIÓN #1  | 23-AGO-2012  |
| REVISIÓN #2  | 17-SEPT-2012 |
| REVISIÓN #3  | 8-OCT-2012   |
| REVISIÓN #4  | 26-OCT-2012  |

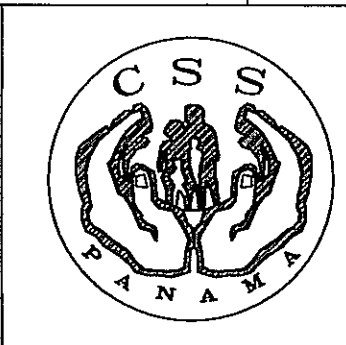

DIRECCION NACIONAL DE  
INFRAESTRUCTURA Y SERVICIOS  
DE APOYO (DINISA)

ANTEPROYECTO:  
CONSTRUCCION DE NUEVO EDIFICIO INSTITUCIONAL  
POLICLINICA DR. MANUEL DE JESUS ROJAS  
PROPIEDAD DE LA CAJA DEL SEGURO SOCIAL DE PANAMA  
UBICADO EN LA URB. VILLA MONICA, CARRETERA INTERAMERICANA  
DISTRITO DE AGUADULCE, PROV. DE COGLE, REPUBLICA DE PANAMA

DIRECTOR DE OBRAS Y CONSTRUCCIONES MUNICIPALES  
PLANTA BAJA. AMPL. ZONA 1

|                                    |                                                |
|------------------------------------|------------------------------------------------|
| <b>riva.s.a.</b><br>S.A.I.I.C.F.A. | REVISION:<br>ARG. OLMEDO GOMEZ                 |
|                                    | REVISION:<br>SERTA                             |
|                                    | DESARROLLO:<br>SERTA                           |
|                                    | FECHA:<br>2012<br>PROYECTO No.<br>2012-DES-014 |
| HOJA No.<br>AN-3A                  | 4 DE 22                                        |