


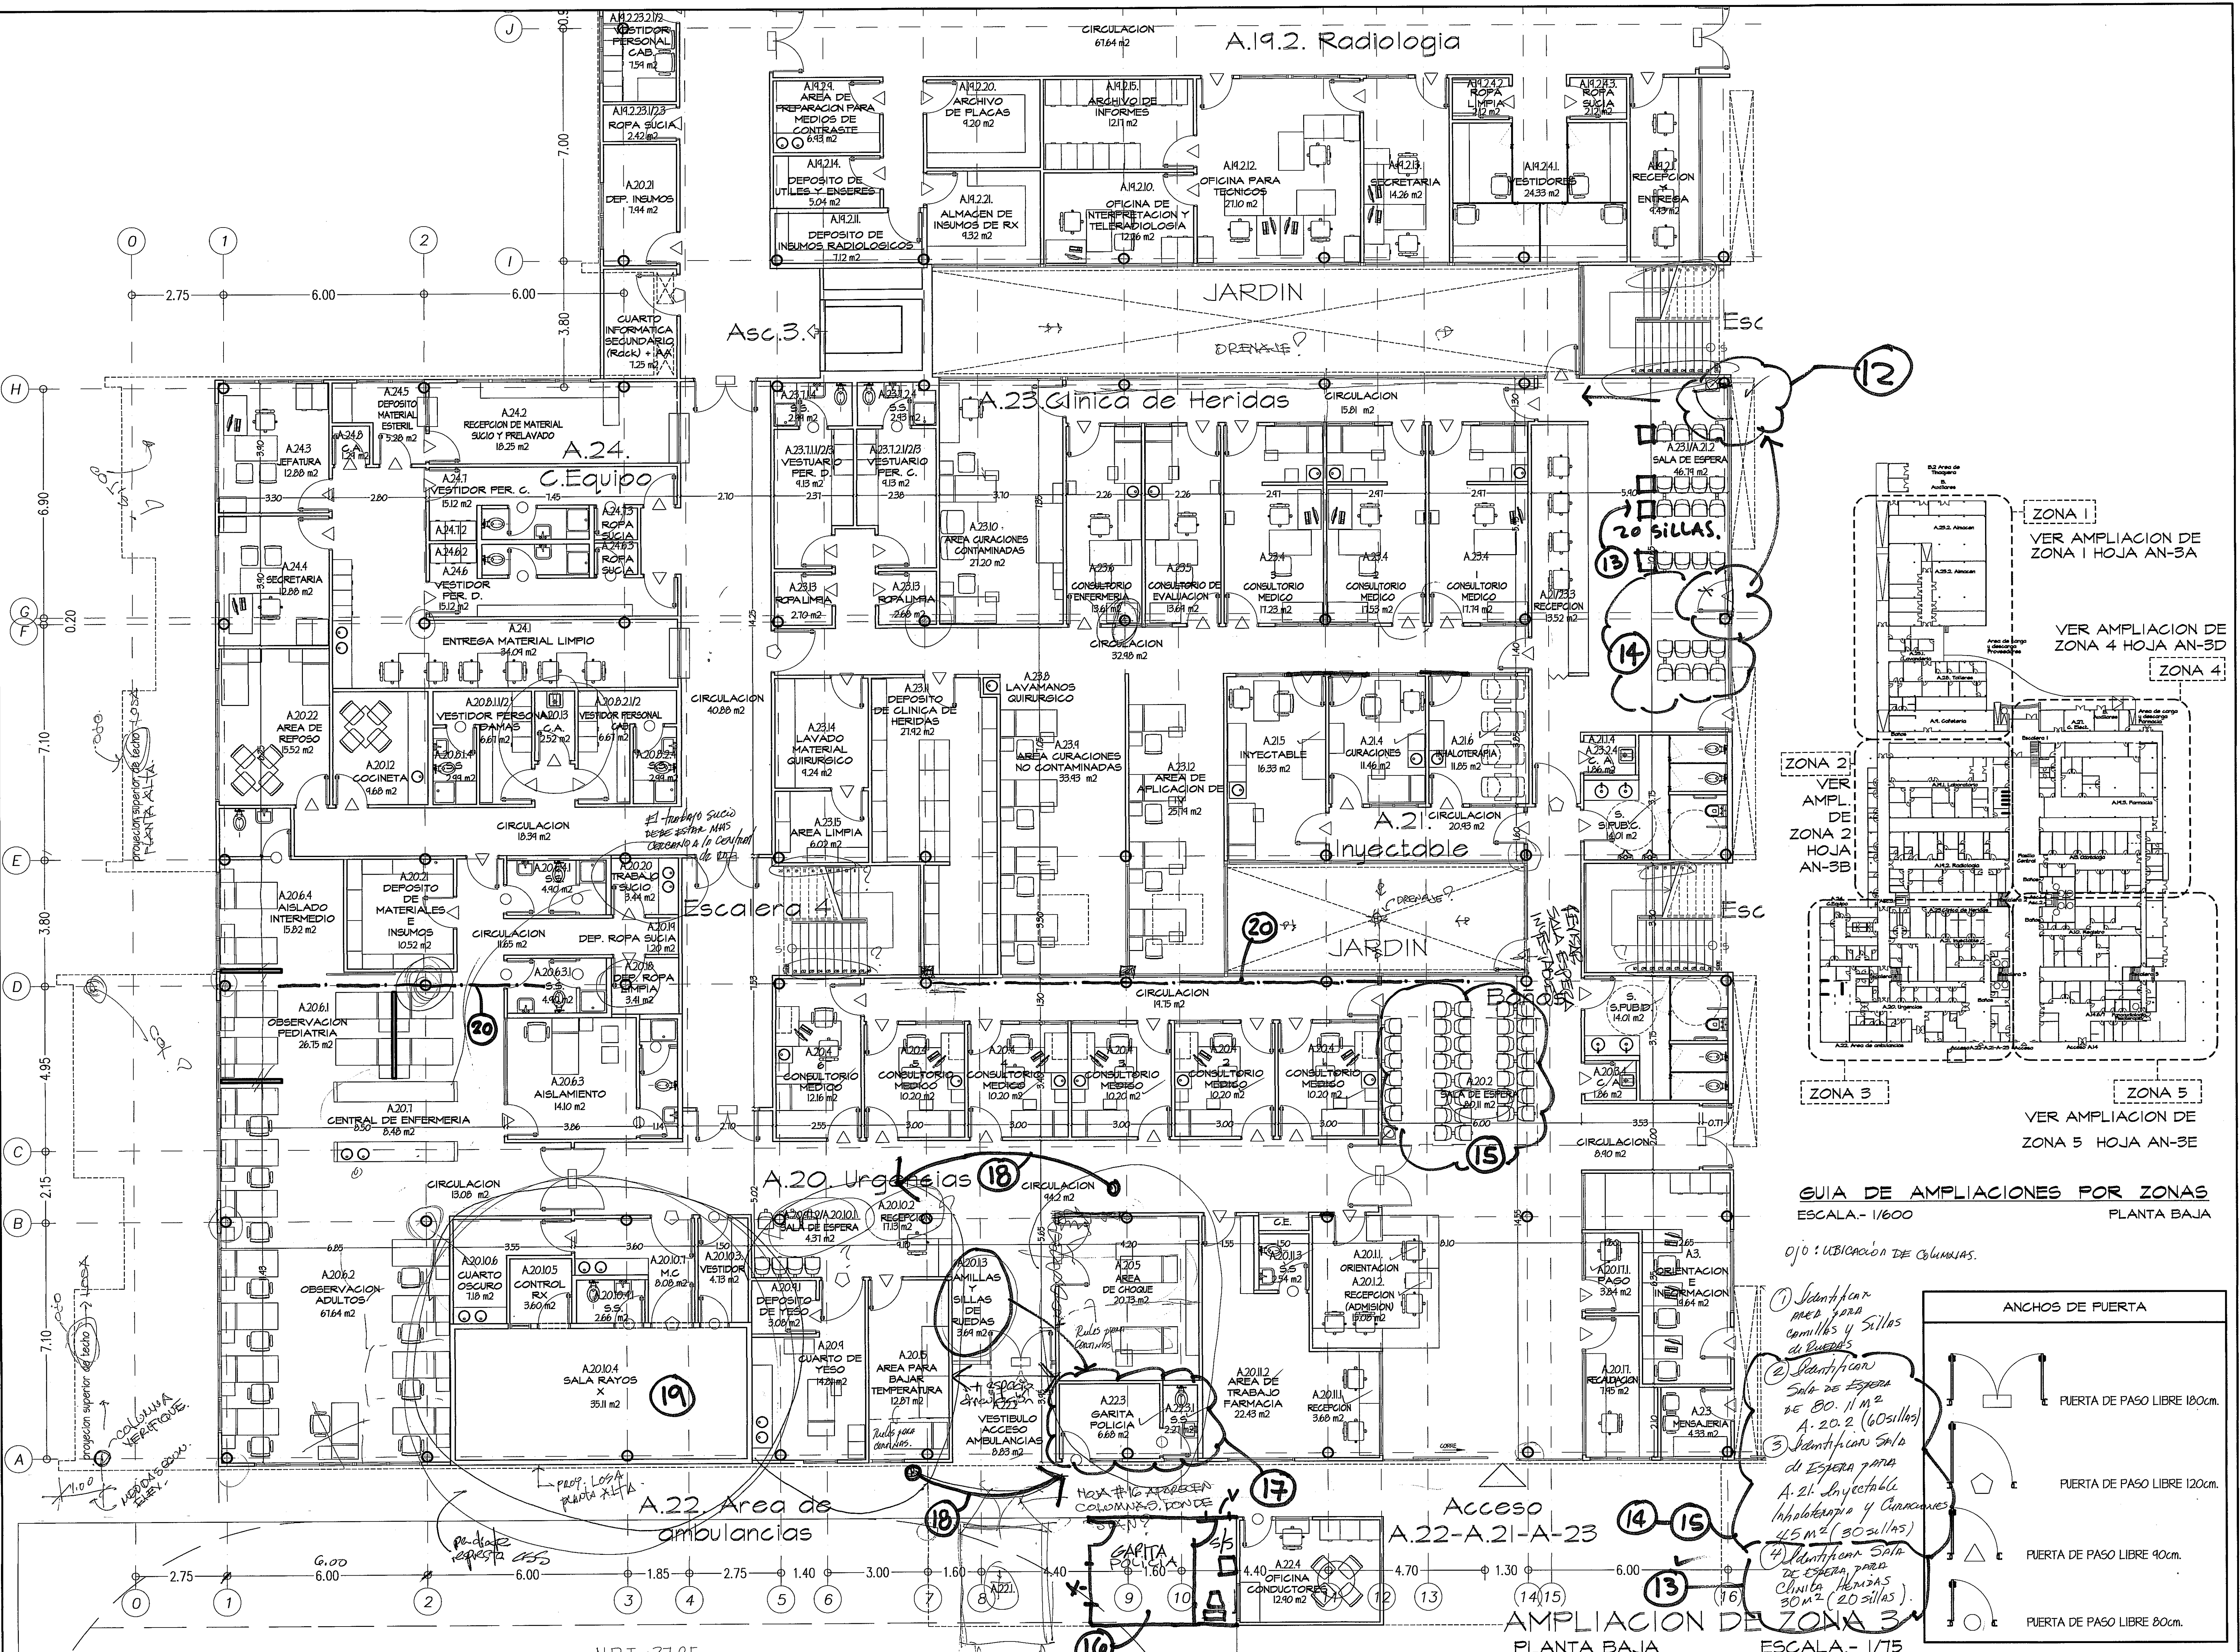

PROHIBIDA LA REPRODUCCION TOTAL O PARCIAL, Y EL USO DE SU CONTENIDO SIN EL CONSENTIMIENTO DE SU AUTOR.

OLMEDO A. GOMEZ MARTINEZ
ARQUITECTO
LICENCIADO No. 20766-01-103
FIRMA
Ley 16 del 20 de Enero de 1968
Asociación Nacional de Arquitectos

Revision No. 23-AGO-2012
REVISION #1 17-SEPT-2012
REVISION #2 8-OCT-2012
REVISION #3 26-OCT-2012

FECHA

CSS

DIRECCION NACIONAL DE INFRAESTRUCTURA Y SERVICIOS DE APOYO (DINISA)

JEFE DE DEPARTAMENTO

DIRECTOR DE INGENIERIA Y ARQUITECTURA

ANTEPROYECTO:
CONSTRUCCION DE NUEVO EDIFICIO INSTITUCIONAL POLICLINICA DR. MANUEL DE JESUS ROJAS
PROPIEDAD DE LA CAJA DEL SEGURO SOCIAL DE PANAMA
UBICADO EN LA URB. VILLA MONICA, CARRETERA INTERAMERICANA
DISTRITO DE AGUADULCE, PROV. DE COGLE, REPUBLICA DE PANAMA

AN-3C

HOJA No. 6 DE 22

REVISION: ARO. OLMEDO GOMEZ
REVISION: SERTA
DESARROLLO: SERTA
FECHA: 2012
PROYECTO No. 2012-DES-014

riva s.a.
S.A.I.C.F.A.

DIRECTOR DE OBRAS Y CONSTRUCCIONES MUNICIPALES

PLANTA BAJA. AMPL. ZONA 3