

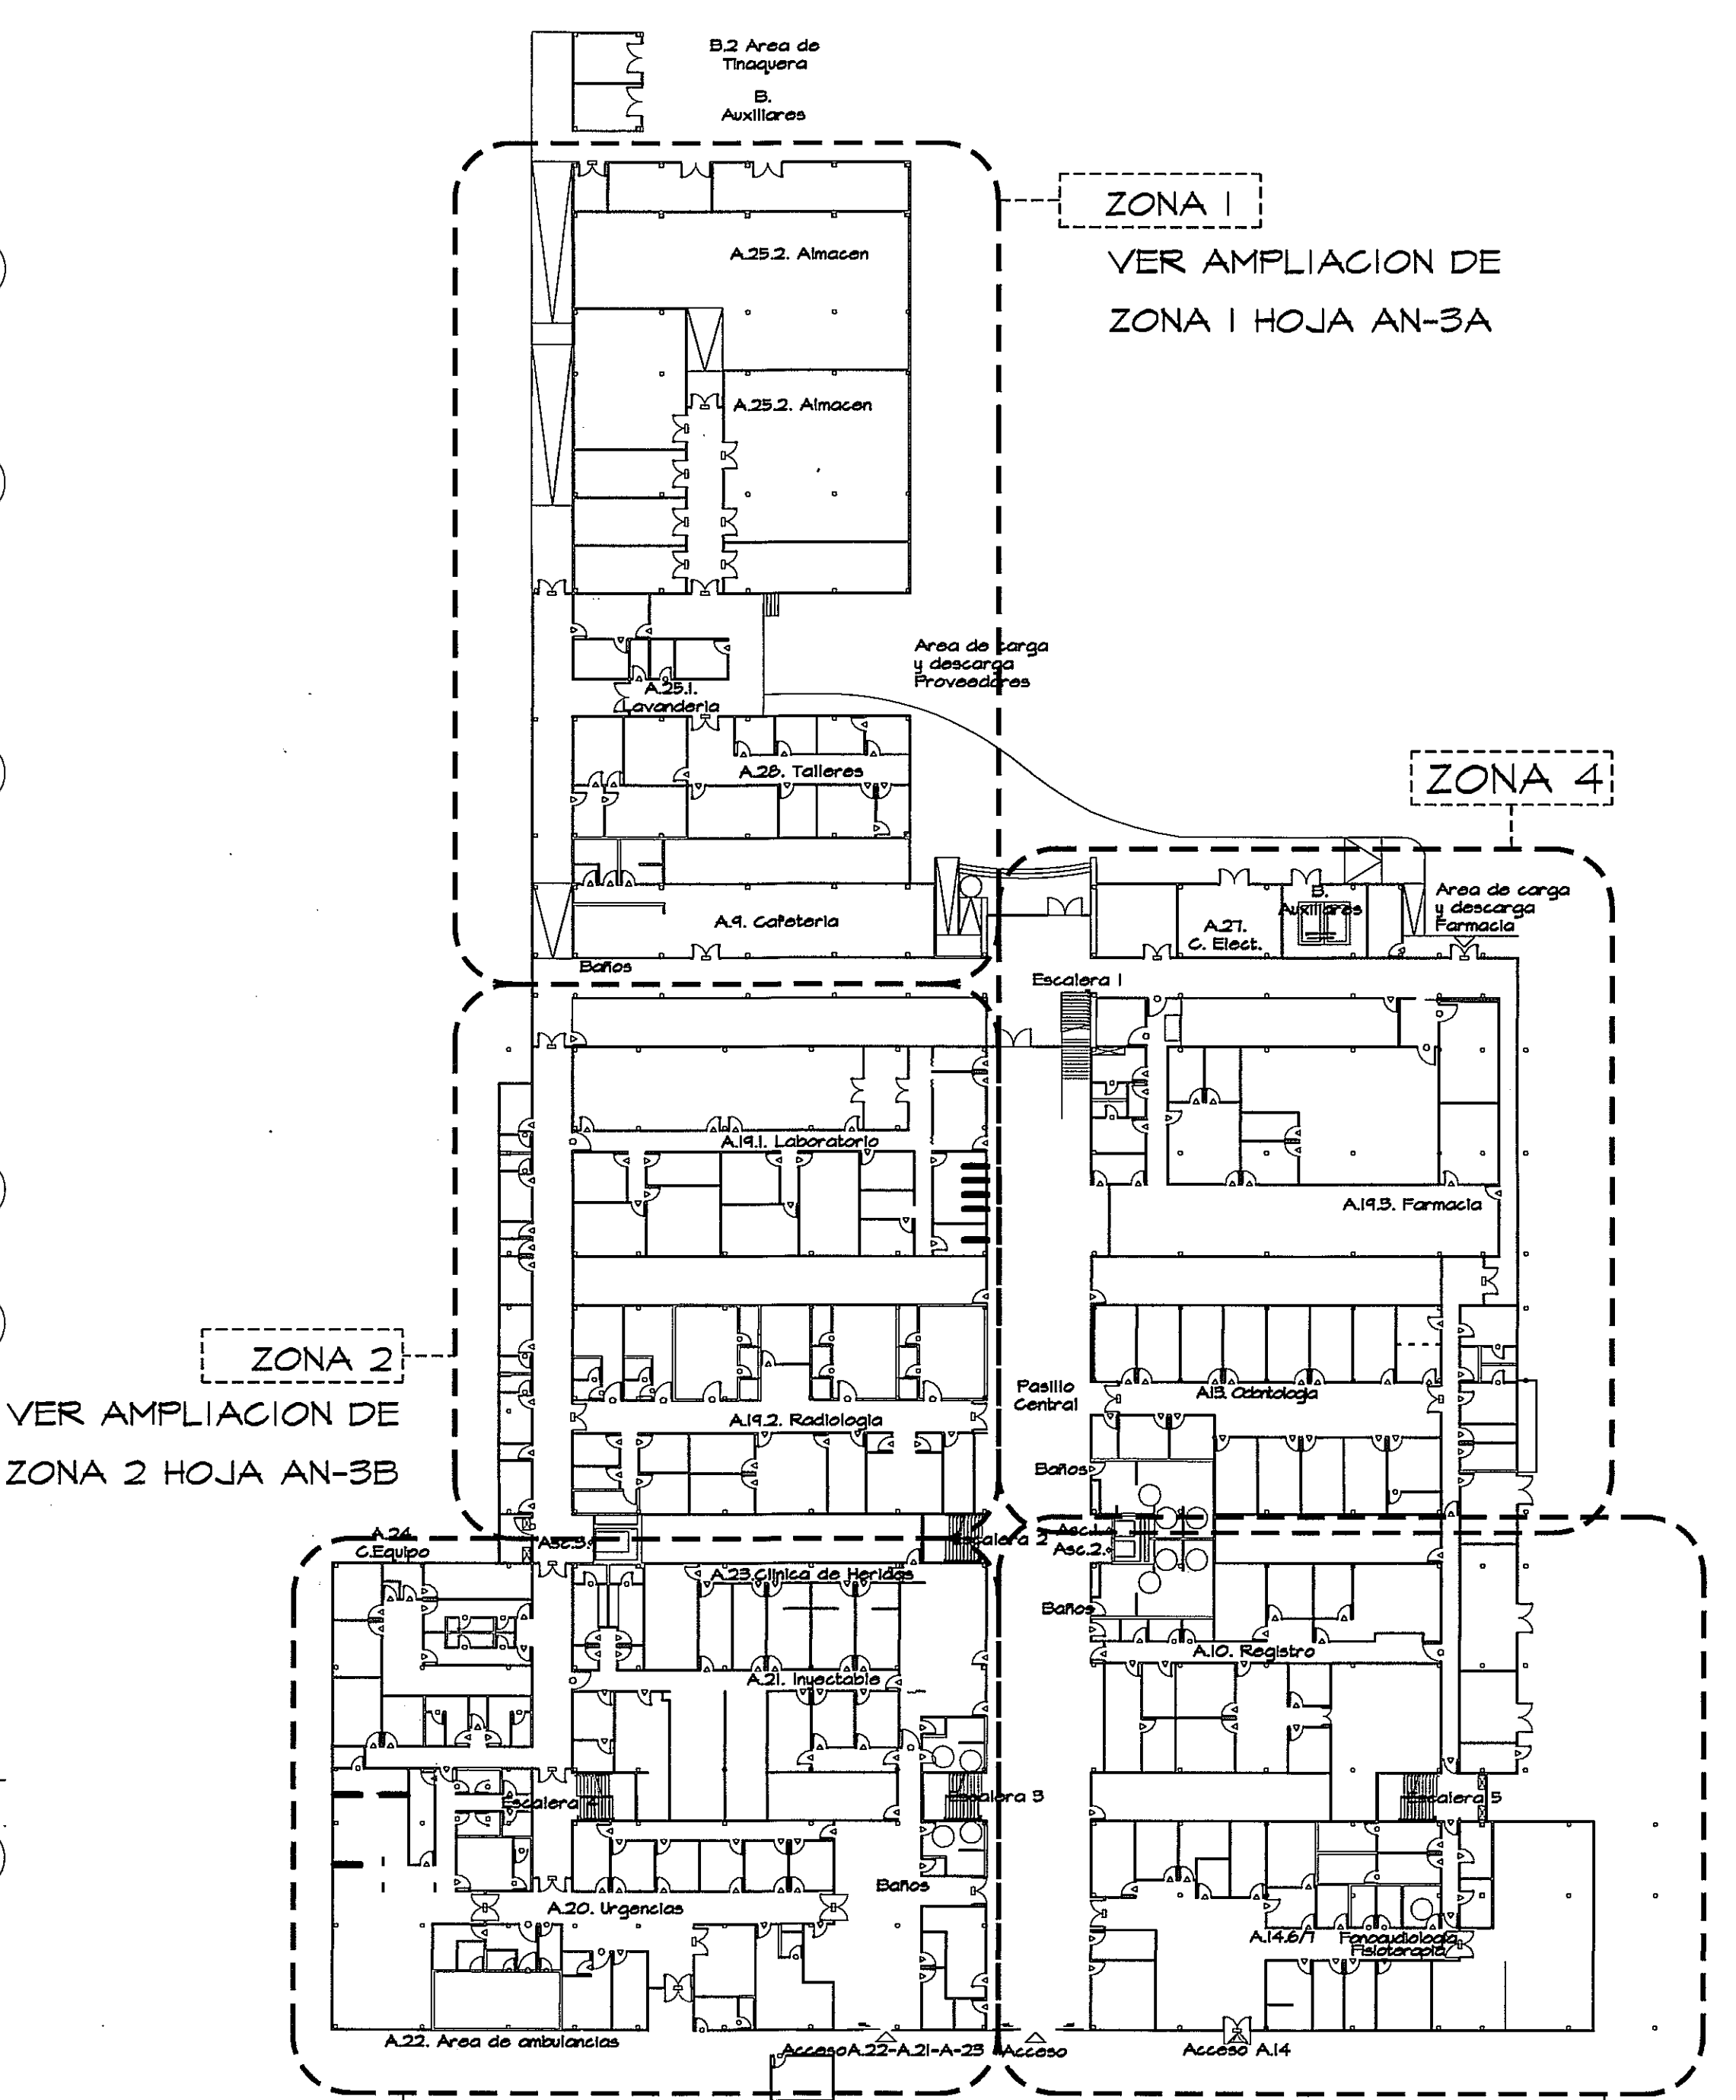


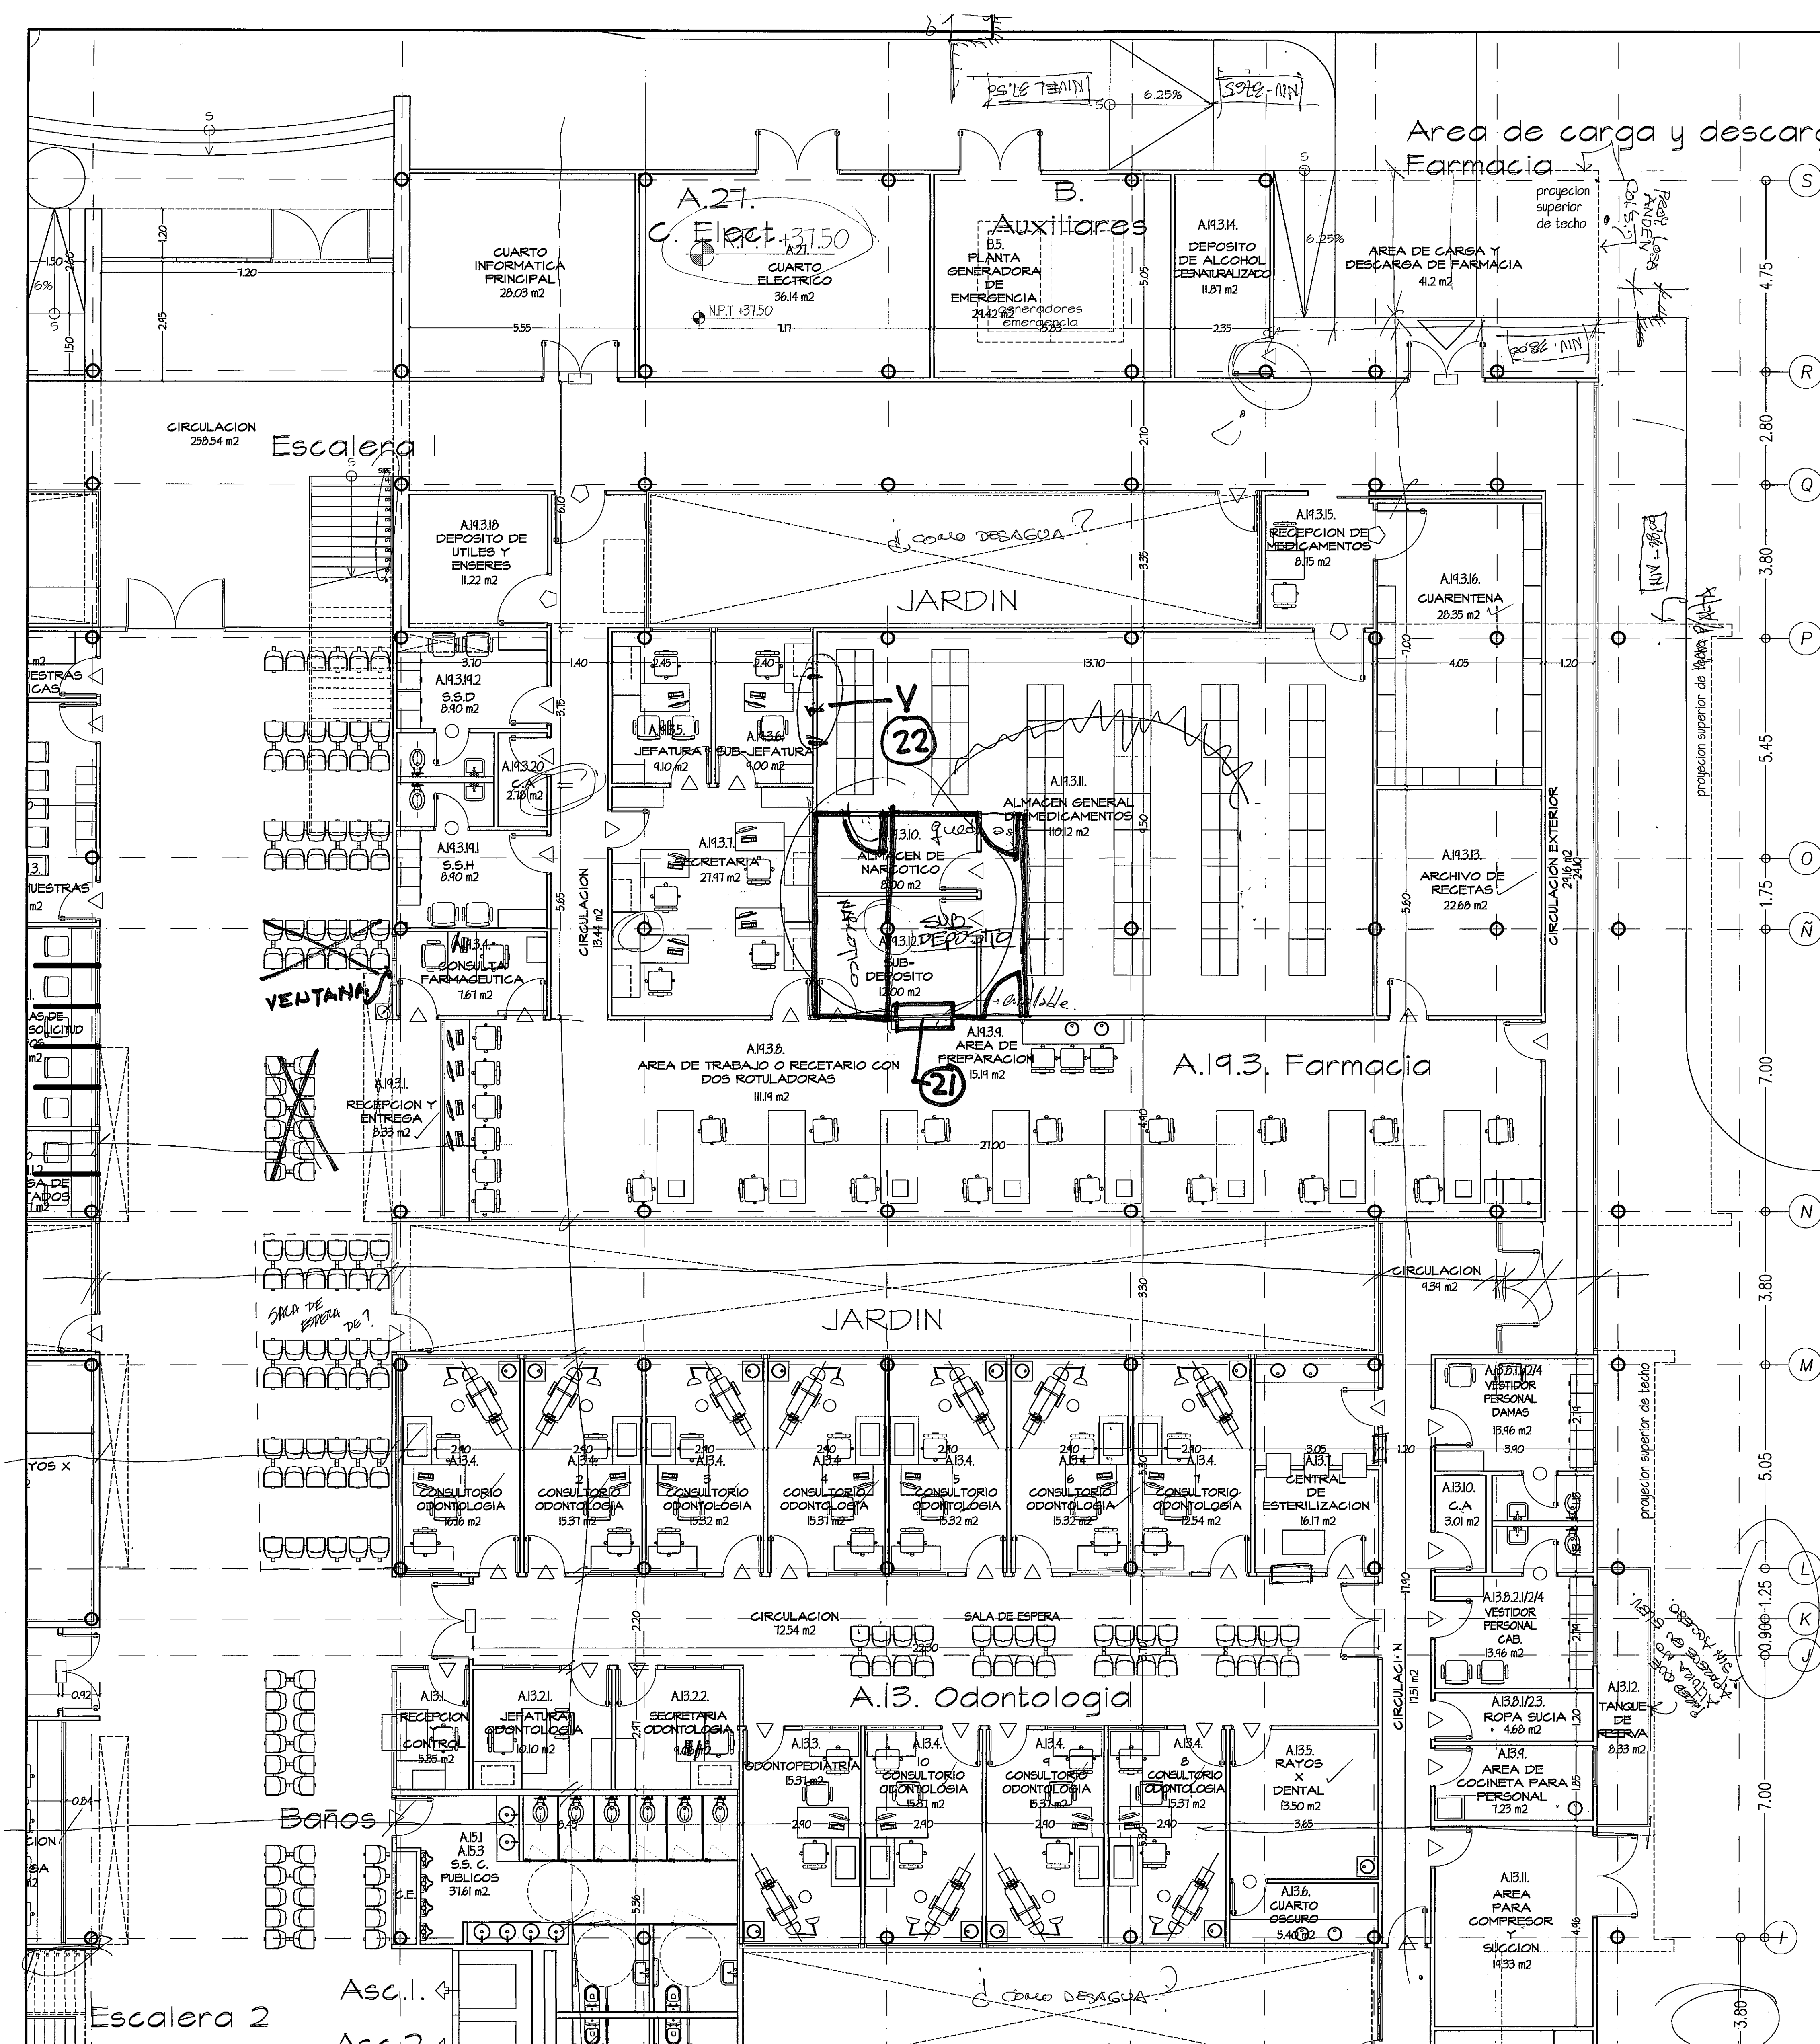

GUIA DE AMPLIACIONES POR ZONAS

ESCALA.- 1/400 PLANTA BAJA

- 23
- ojo - UBICACION DE COLUMNAS.
 - ODONTOLOGIA
 - A.13.7. Indicar AREA Limpia y AREA Sucia con SUS VENTANILLAS.
 - A.19.3 FARMACIA
 - A.19.3.10. AREA DE RECEPCION Y ENTREGA
 - A.19.3.11. Indicar AREA DE REGADERA DE EMERGENCIA
 - A.19.3.2. Indicar sala de espera para 60 sillas (80.00 m²)
 - CONSIDERAR INTERFERENCIA DE CIRCULACION EXTERIOR CON AMPLIACION DE MEDICAMENTOS.

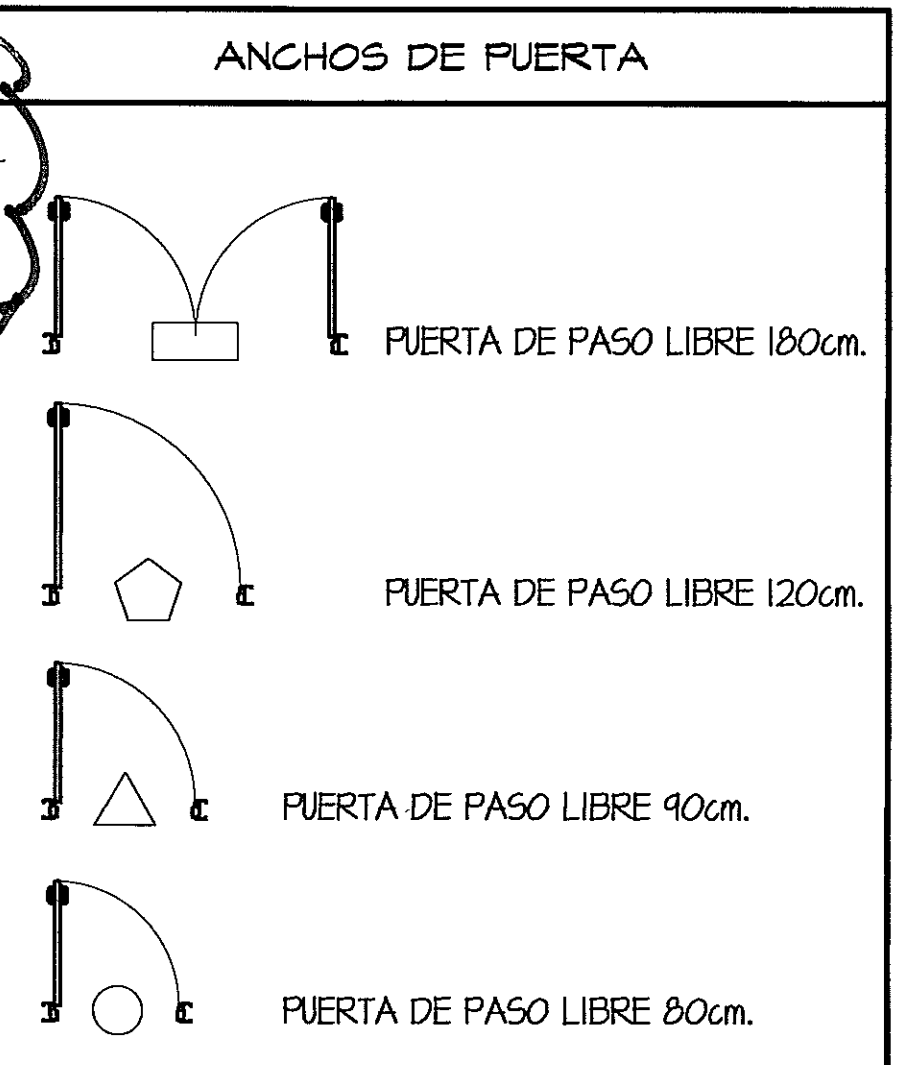

AMPLIACION DE ZONA 4


PLANTA BAJA ESCALA.- 1/75

PROHIBIDA LA REPRODUCCION TOTAL O PARCIAL, Y EL USO DE SU CONTENIDO SIN EL CONSENTIMIENTO DE SU AUTOR.

REVISADO
FABIO CEBALLOS
12/11/12.

OLMEDO A. GOMEZ MARTINEZ
ARQUITECTO
LICENCIADO No. 26093-1-103
Firma
Ley 15 del 26 de Enero de 1989
Junta Técnica de Ingeniería y Arquitectura

Revision No.	FECHA
REVISION #1	23-AGO-2012
REVISION #2	17-SEPT-2012
REVISION #3	8-OCT-2012
REVISION #4	26-OCT-2012

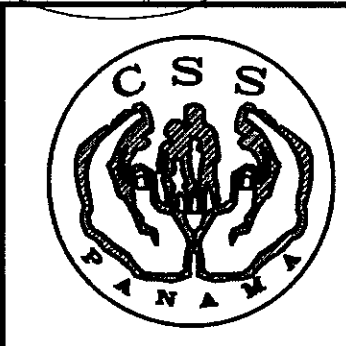

DIRECCION NACIONAL DE INFRAESTRUCTURA Y SERVICIOS DE APOYO (DINISA)

ANTEPROYECTO:
CONSTRUCCION DE NUEVO EDIFICIO INSTITUCIONAL
POLICLINICA DR. MANUEL DE JESUS ROJAS
PROPIEDAD DE LA CAJA DEL SEGURO SOCIAL DE PANAMA
UBICADO EN LA URB. VILLA MONICA, CARRETERA INTERAMERICANA
DISTRITO DE AGUADULCE, PROV. DE COCLE, REPUBLICA DE PANAMA

REVISION:
ARG. OLMEDO GOMEZ
REVISION:
SERTA
DESARROLLO:
SERTA
FECHA:
2012
PROYECTO No.
2012-DES-014

riva.s.a.
S.A.I.C.F.A.

POLICLINICA DR. MANUEL DE JESUS ROJAS

DIRECTOR DE OBRAS Y CONSTRUCCIONES MUNICIPALES
PLANTA BAJA. AMPL. ZONA 4

AN-3D

7 DE 22