



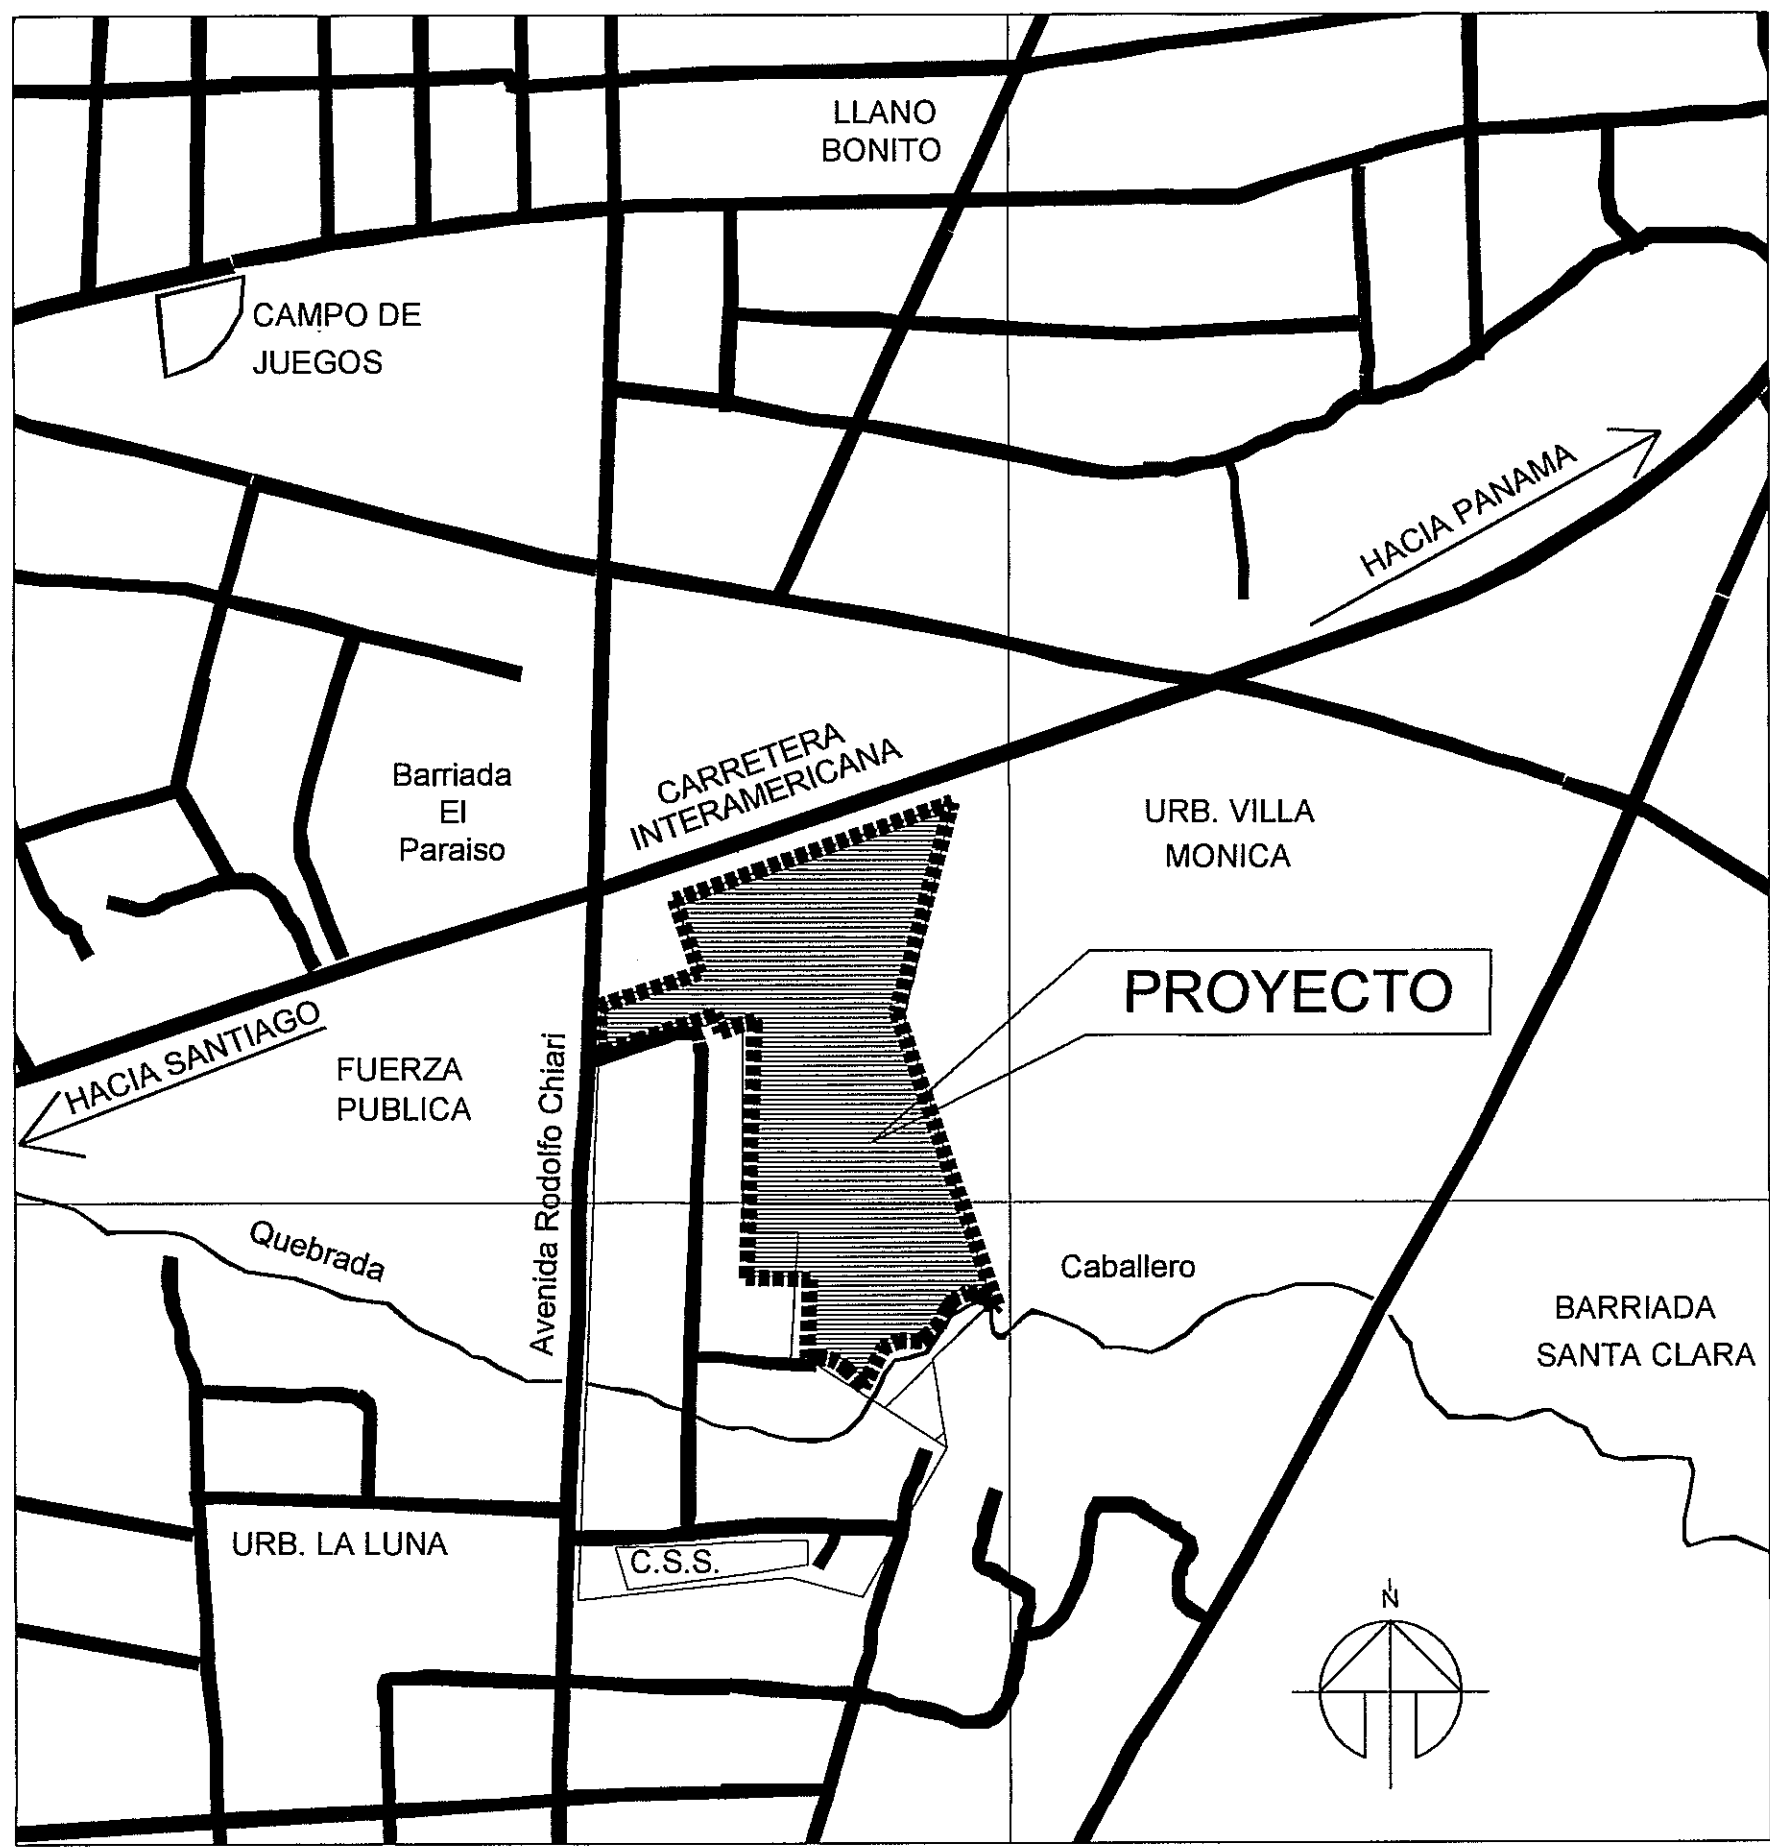


UBICACION REGIONAL
ESCALA: 1/5.000

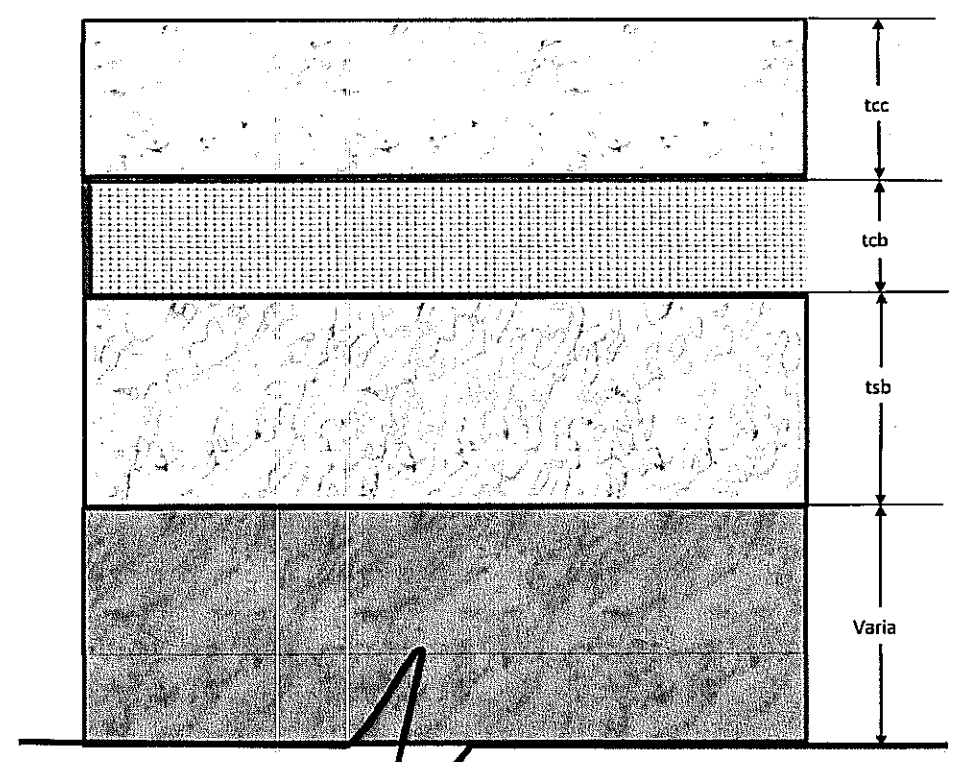

DETALLE AMARRE
B.M.1 Y B.M.2


tcc = 200 mm	Concreto	350 Kg/cm ²
tcb = 150 mm	Capa Base de Material Granular	
tsb = 250 mm	A-2-4 Según Clasificación AASHTO	

tcc = 150 mm	Concreto	350 Kg/cm ²
tcb = 100 mm	Capa Base de Material Granular	
tsb = 250 mm	A-2-4 Según Clasificación AASHTO	

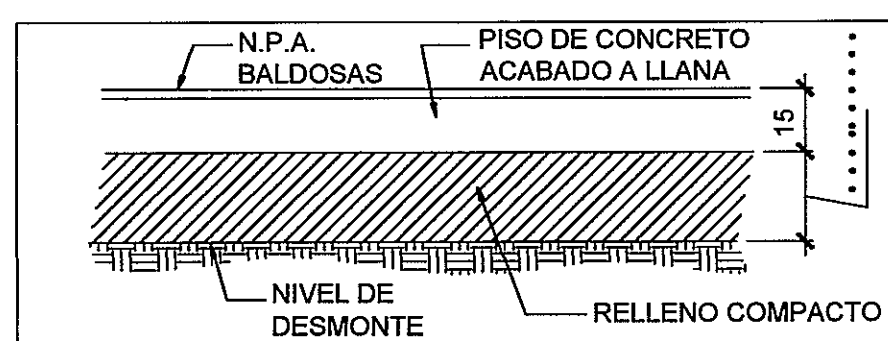


DETALLE DE DISEÑO DE PAVIMENTO

DETALLE REJILLA. PLANTA Y SECCION

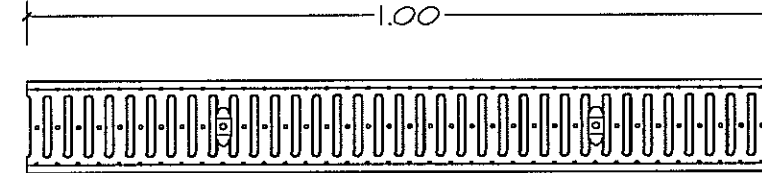

DETALLE DRENAJE. SECCION TRANSVERSAL

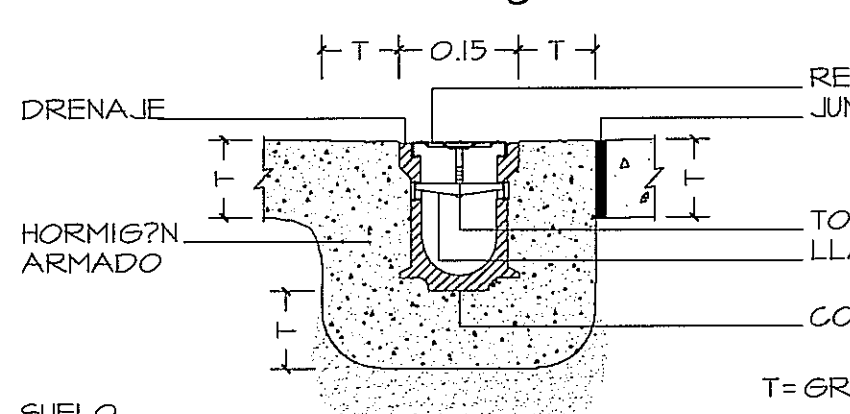


DETALLE DRENAJE PLUVIAL

ESCALA: 1/25

PROHIBIDA LA REPRODUCCION TOTAL O PARCIAL, Y EL USO DE SU CONTENIDO SIN EL CONSENTIMIENTO DE SU AUTOR.

REVISAR PUNTO 4) DERECHOS DE AUTOR DEL PLANO DE CARGOS 706.41 DE 73

POLICLINICA DR. MANUEL DE JESUS ROJAS

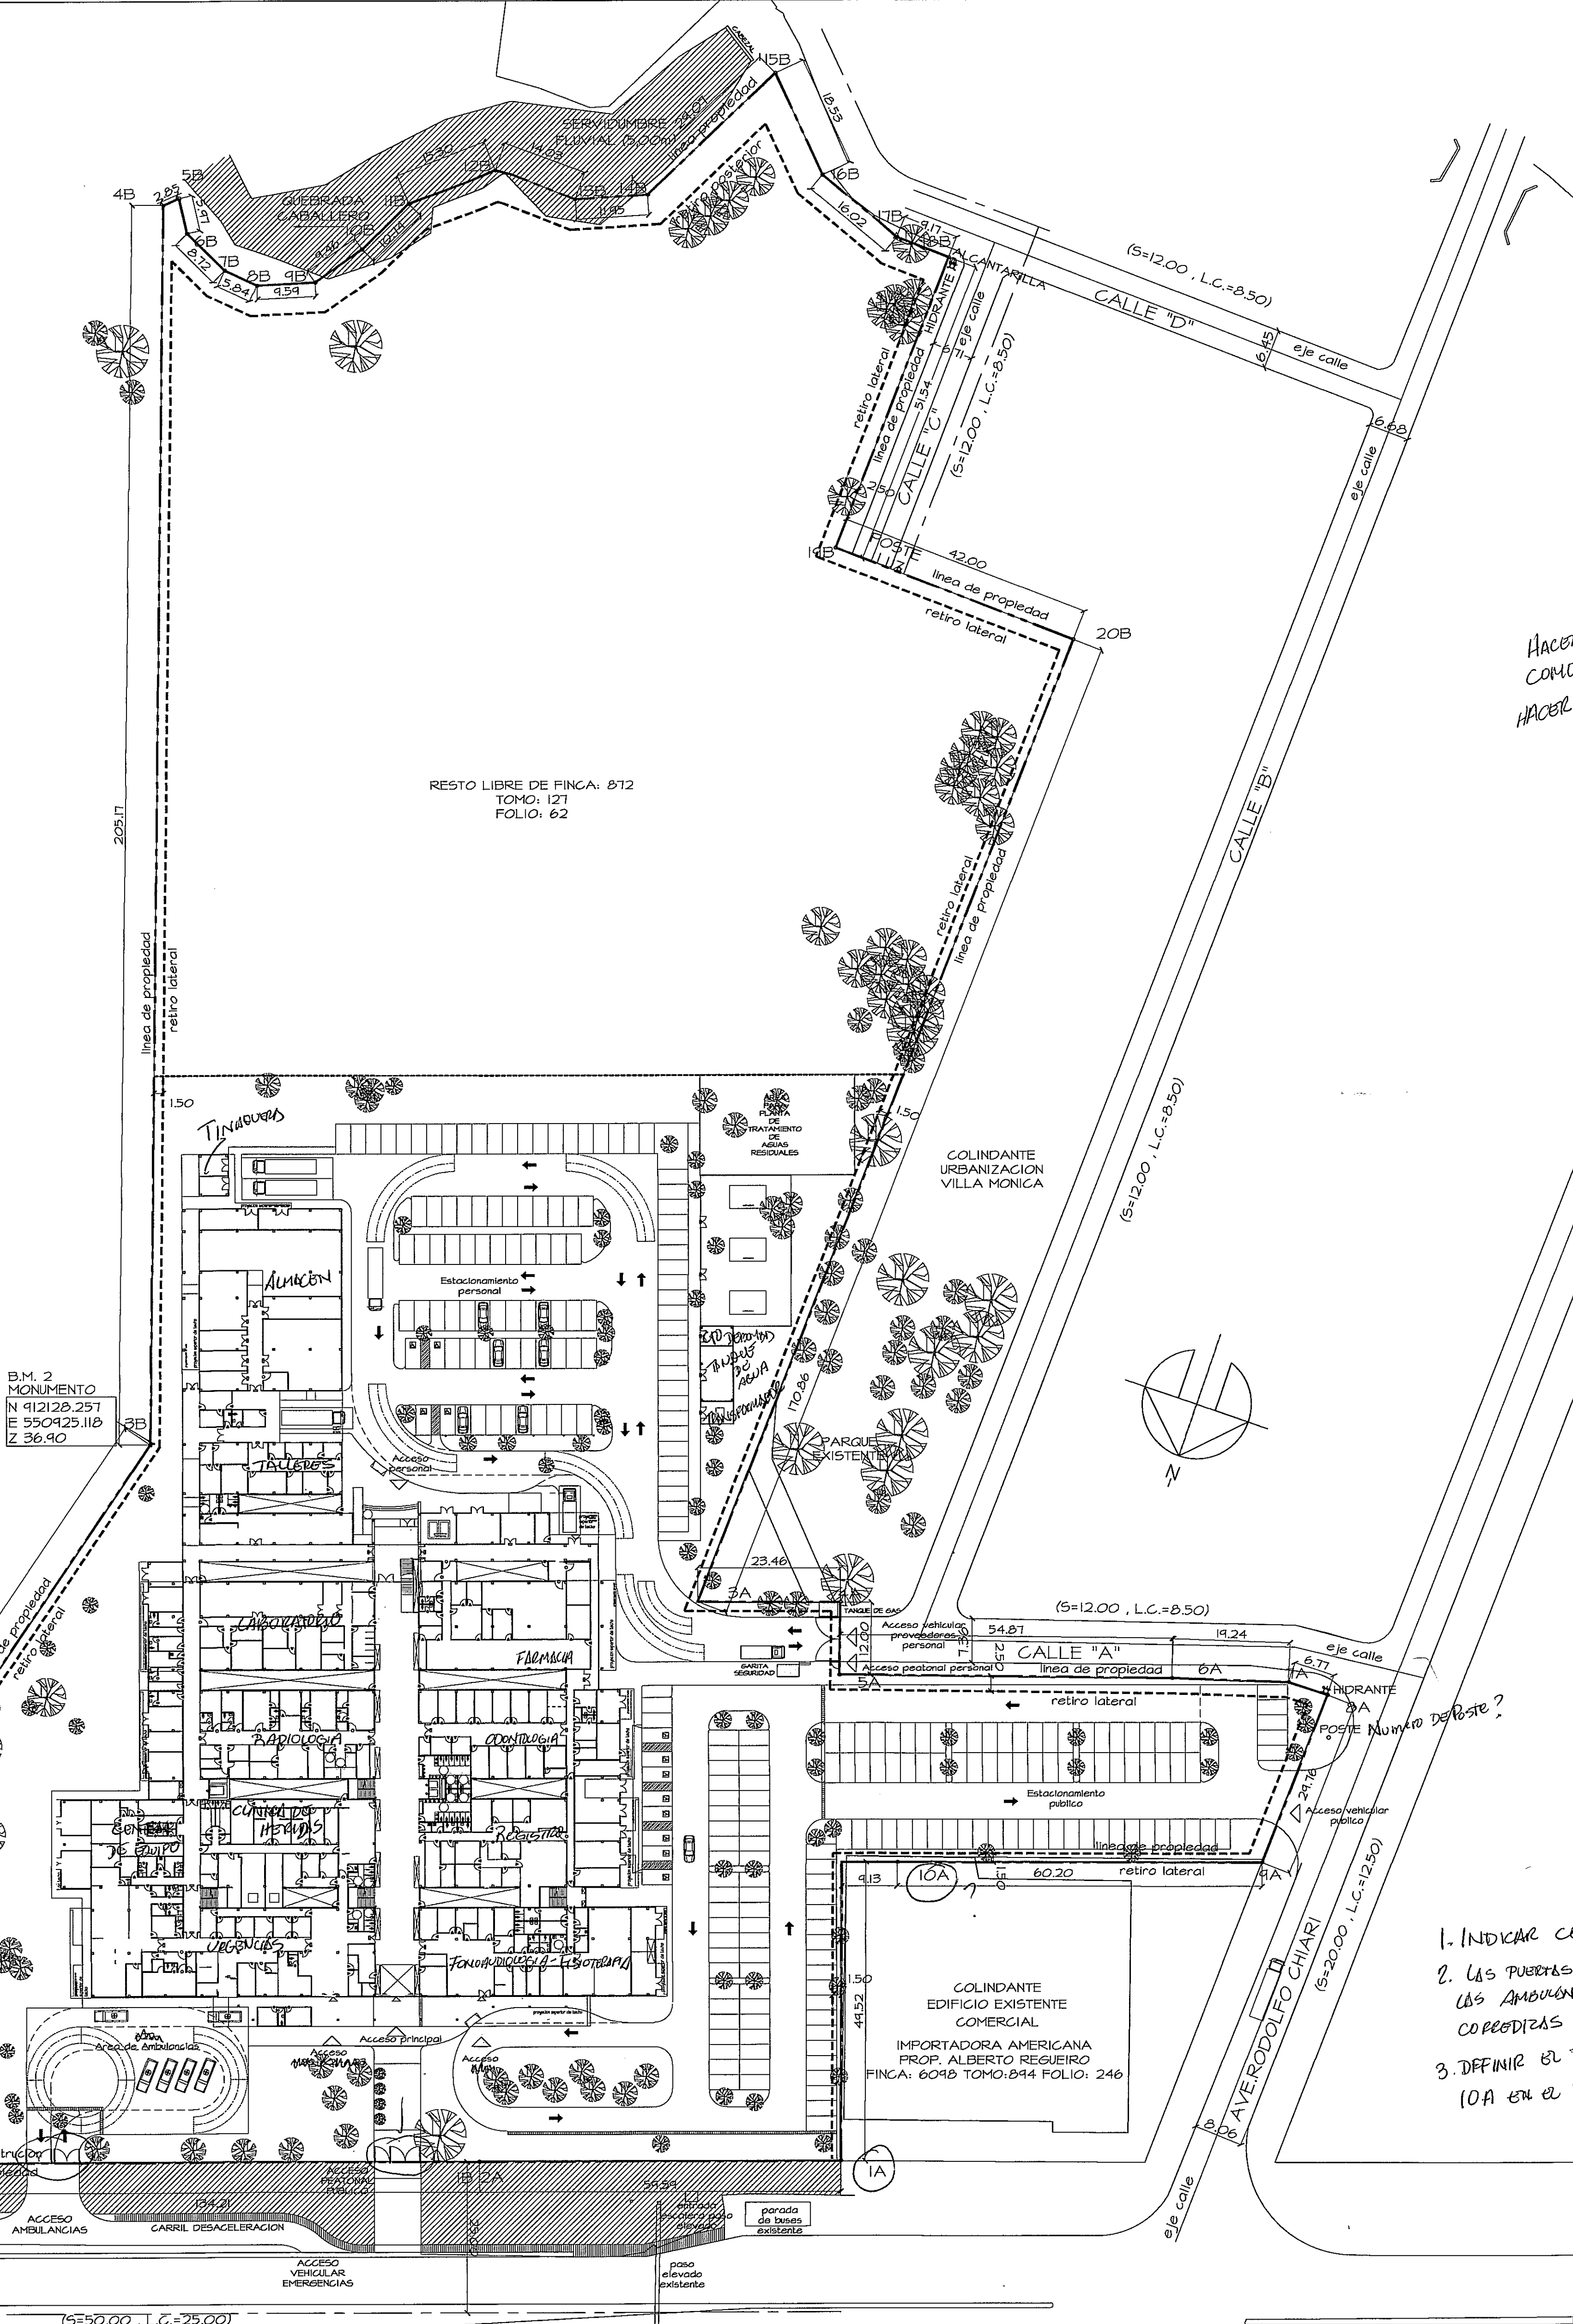

LOCALIZACION GENERAL DEL PROYECTO

ESCALA: 1/600


Revisado
01/01/2013
J. J. J.

REPRESENTANTE LEGAL DE LA C.S.S.

CEDULA DE IDENTIDAD PERSONAL

Revisión No.

FECHA

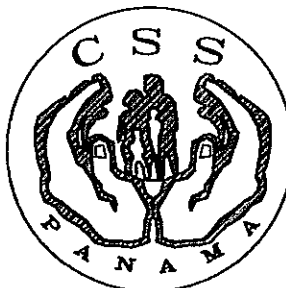

DIRECCION NACIONAL DE
INFRAESTRUCTURA Y SERVICIOS
DE APOYO (DINISA)

DIRECTOR DE OBRAS Y CONSTRUCCIONES MUNICIPALES

DIRECTOR DE
INGENIERIA Y ARQUITECTURA

PROYECTO: Nombre del contrato
CONSTRUCCION DE NUEVO EDIFICIO INSTITUCIONAL
POLICLINICA DR. MANUEL DE JESUS ROJAS
PROPIEDAD DE LA CAJA DEL SEGURO SOCIAL DE PANAMA
UBICADO EN LA URB. VILLA MONICA, CARRETERA INTERAMERICANA
DISTRITO DE AGUADULCE, PROV. DE COCLE, REPUBLICA DE PANAMA

DATOS DE PROYECTO

DISEÑO ARQUITECTONICO:
ING. OLMEDO GOMEZ SERTA
ESTRUCTURA:
ING. JUAN RAUL DIAZ
ELECTRICIDAD:
ING. MANUEL PADILLA
SISTEMAS ESPECIALES:
ING. DORANSE HURTADO
PLOMERIA:
ING. CARLOS TRIBALDOS
AIRE ACONDICIONADO:
ING. OSVALDO ADAMES
GASES MEDICOS:
ING. VICENTE PEÑALOZA

REVISION:
ING. OLMEDO GOMEZ
REVISION:
SERTA
DESARROLLO:
SERTA
FECHA:
2012
PROYECTO No.:
2012-DES-014
HOJA No.
AR-01
1 DE 96

- NOTAS GENERALES:
1. LAS MEDIDAS INDICADAS RIGEN SOBRE LA ESCALA DE LOS DIBUJOS.
 2. EL CONTRATISTA GENERAL ES RESPONSABLE POR VERIFICAR Y CONFIRMAR TODAS LAS DIMENSIONES EN SITIO Y DEBERA COMUNICAR A NUESTRAS OFICINAS INMEDIATAMENTE.
 3. EL CONTRATISTA GENERAL ES RESPONSABLE POR COORDINAR LOS TRABAJOS Y EL DE LOS SUBCONTRATISTAS. VERIFICAR QUE SE AGOJAN A LAS NORMAS DE LA INDUSTRIA.
 4. EL MATERIAL A UTILIZARSE EN LA CONSTRUCCION DEBERA SER ALMACENADO ORDENADAMENTE EN LA OBRA. ESTA OPERACION DEBERA COORDINARSE CON EL DUEÑO O INSPECTOR.
 5. EL CONTRATISTA PODRA SUMINISTRAR MATERIALES, EQUIPOS, ARTEFACTOS Y ACCESORIOS.
 6. TODOS LOS ARTEFACTOS Y MUEBLES SERAN ESCOGIDOS POR EL DUEÑO DEL PROYECTO.

- NOTAS IMPORTANTES:
1. EL NIVEL FINAL DE PISO ACABADO DEL NIVEL 000 SERA DETERMINADO EN SITIO, BAJO LA COORDINACION DEL ARQUITECTO, Y DEBE SER COMO C.S.S.
 2. EL FORZANTE (R) DE LAS RAMPA DE ACCESO HACIA EL NIVEL 000 SERA DEFINIDO EN CAMPO.
 3. TODAS LAS AGUAS PLUVIALES SERAN RECOGIDAS DENTRO DE LA LINEA DE PROPIEDAD Y LLEVADAS A LOS CAJONES PLUVIALES.
 4. SE UTILIZARA CINTA DESLIZANTE PARA TODAS LAS HUELLAS DE LAS ESCALERAS.
 5. LA ALTURA MINIMA DE LAS BARRANDAS SERA DE 150 mm COMO MINIMO.
 6. SE MANTENDRA CONTINUIDAD EN LA ACERA A TRAVES DE RAMPA CUMPLIENDO CON LA LEY DE EQUIPARACION DE OPORTUNIDADES PARA PERSONAS CON DISCAPACIDAD.
 7. EL DUEÑO CORRERA CON LOS COSTOS DE LOS MATERIALES, CONFECCION E INSTALACION DE TODA LA SEÑALIZACION PROPUESTA.
 8. LA RECOLECCION DE BASURA SERA DENTRO DE LA PROPIEDAD.
 9. LAS MEDIDAS INTERNAS SON RESPONSABILIDAD DEL DISEÑADOR.
 10. TODO EL MOBILIARIO, EQUIPAMIENTO Y PAISAJISMO ES UNA SUSERGENCIA DEL DISEÑADOR AL DUEÑO Y DEBERA COORDINARSE EN SITIO ENTRE AMBAS PARTES.

ÁREA TOTAL DEL PROYECTO	
DESCRIPCIÓN	ÁREA: (m ²)
ÁREA DE CONSTRUCCIÓN ABIERTA	603,30
ÁREA DE CONSTRUCCION CERRADA	11.939,04
ÁREA DE CONSTRUCCION TOTAL	12.542,34
ÁREA DE ESTACIONAMIENTO Y CIRCULACIÓN	8.848,52
NÚMERO DE PLAZAS	259

USO DEL SUELO	FINCA:	872
Zona institucional Hospitalaria (Clase D)	TOMO:	127
In-d	FOLIO:	62
ÁREA TOTAL DEL LOTE:	Nº LOTE:	A, B
DIRECCIÓN COMPLETA:	Corregimiento: Pocer	Urb. Villa Mónica

DATOS DEL POLIGONO

ESTACION	DISTANCIA	RUMBO
1B - 2B	134.210	N 70°57'05" E
2B - 3B	143.530	S 15°00'45" W
3B - 4B	205.165	S 18°19'15" E
4B - 5B	2.857	S 47°15'45" W
5B - 6B	5.967	N 31°42'42" W
6B - 7B	8.723	N 64°05'36" W
7B - 8B	5.843	N 83°47'04" W
8B - 9B	9.589	S 67°47'30" W
9B - 10B	9.462	S 35°50'52" W
10B - 11B	10.739	S 26°37'59" W
11B - 12B	15.299	S 49°48'33" W
12B - 13B	14.029	N 88°48'13" W
13B - 14B	11.945	S 67°31'03" W
14B - 15B	29.075	S 27°23'44" W
15B - 16B	18.529	N 83°43'45" W
16B - 17B	16.018	N 68°46'08" W
17B - 18B	9.169	N 87°41'55" W
18B - 19B	51.540	N 02°18'17" E
19B - 20B	42.000	N 87°41'43" W
20B - 1B	270.35	N 02°18'17" E
ÁREA = 3 HAS + 9567.48 M ²		

ESTACION	DISTANCIA	RUMBO
1A - 2A	59.580	N 70°57'05" E
2A - 3A	99.482	S 02°18'17" W
3A - 4A	23.458	S 71°17'25" W
4A - 5A	12.000	N 81°19'20" W
5A - 6A	54.872	S 71°40'40" W
6A - 7A	19.239	S 73°05'48" W
7A - 8A	6.765	S 89°10'44" W
8A - 9A	29.757	N 02°18'45" E
9A - 10A	60.200	N 71°10'55" E
10A - 1A	50.400	N 08°16'35" W
ÁREA = 6374.91 M ²		

INFORMACION
CATASTRAL

1. INDICAR COTAS DE NIVEL.
2. LAS PUERTAS DE ACCESO DE LAS AMBIENCIAS DEBEN SER CORREDIZAS
3. DEFINIR EL PUNTO DE ESTACION 10A EN EL PLANO.