
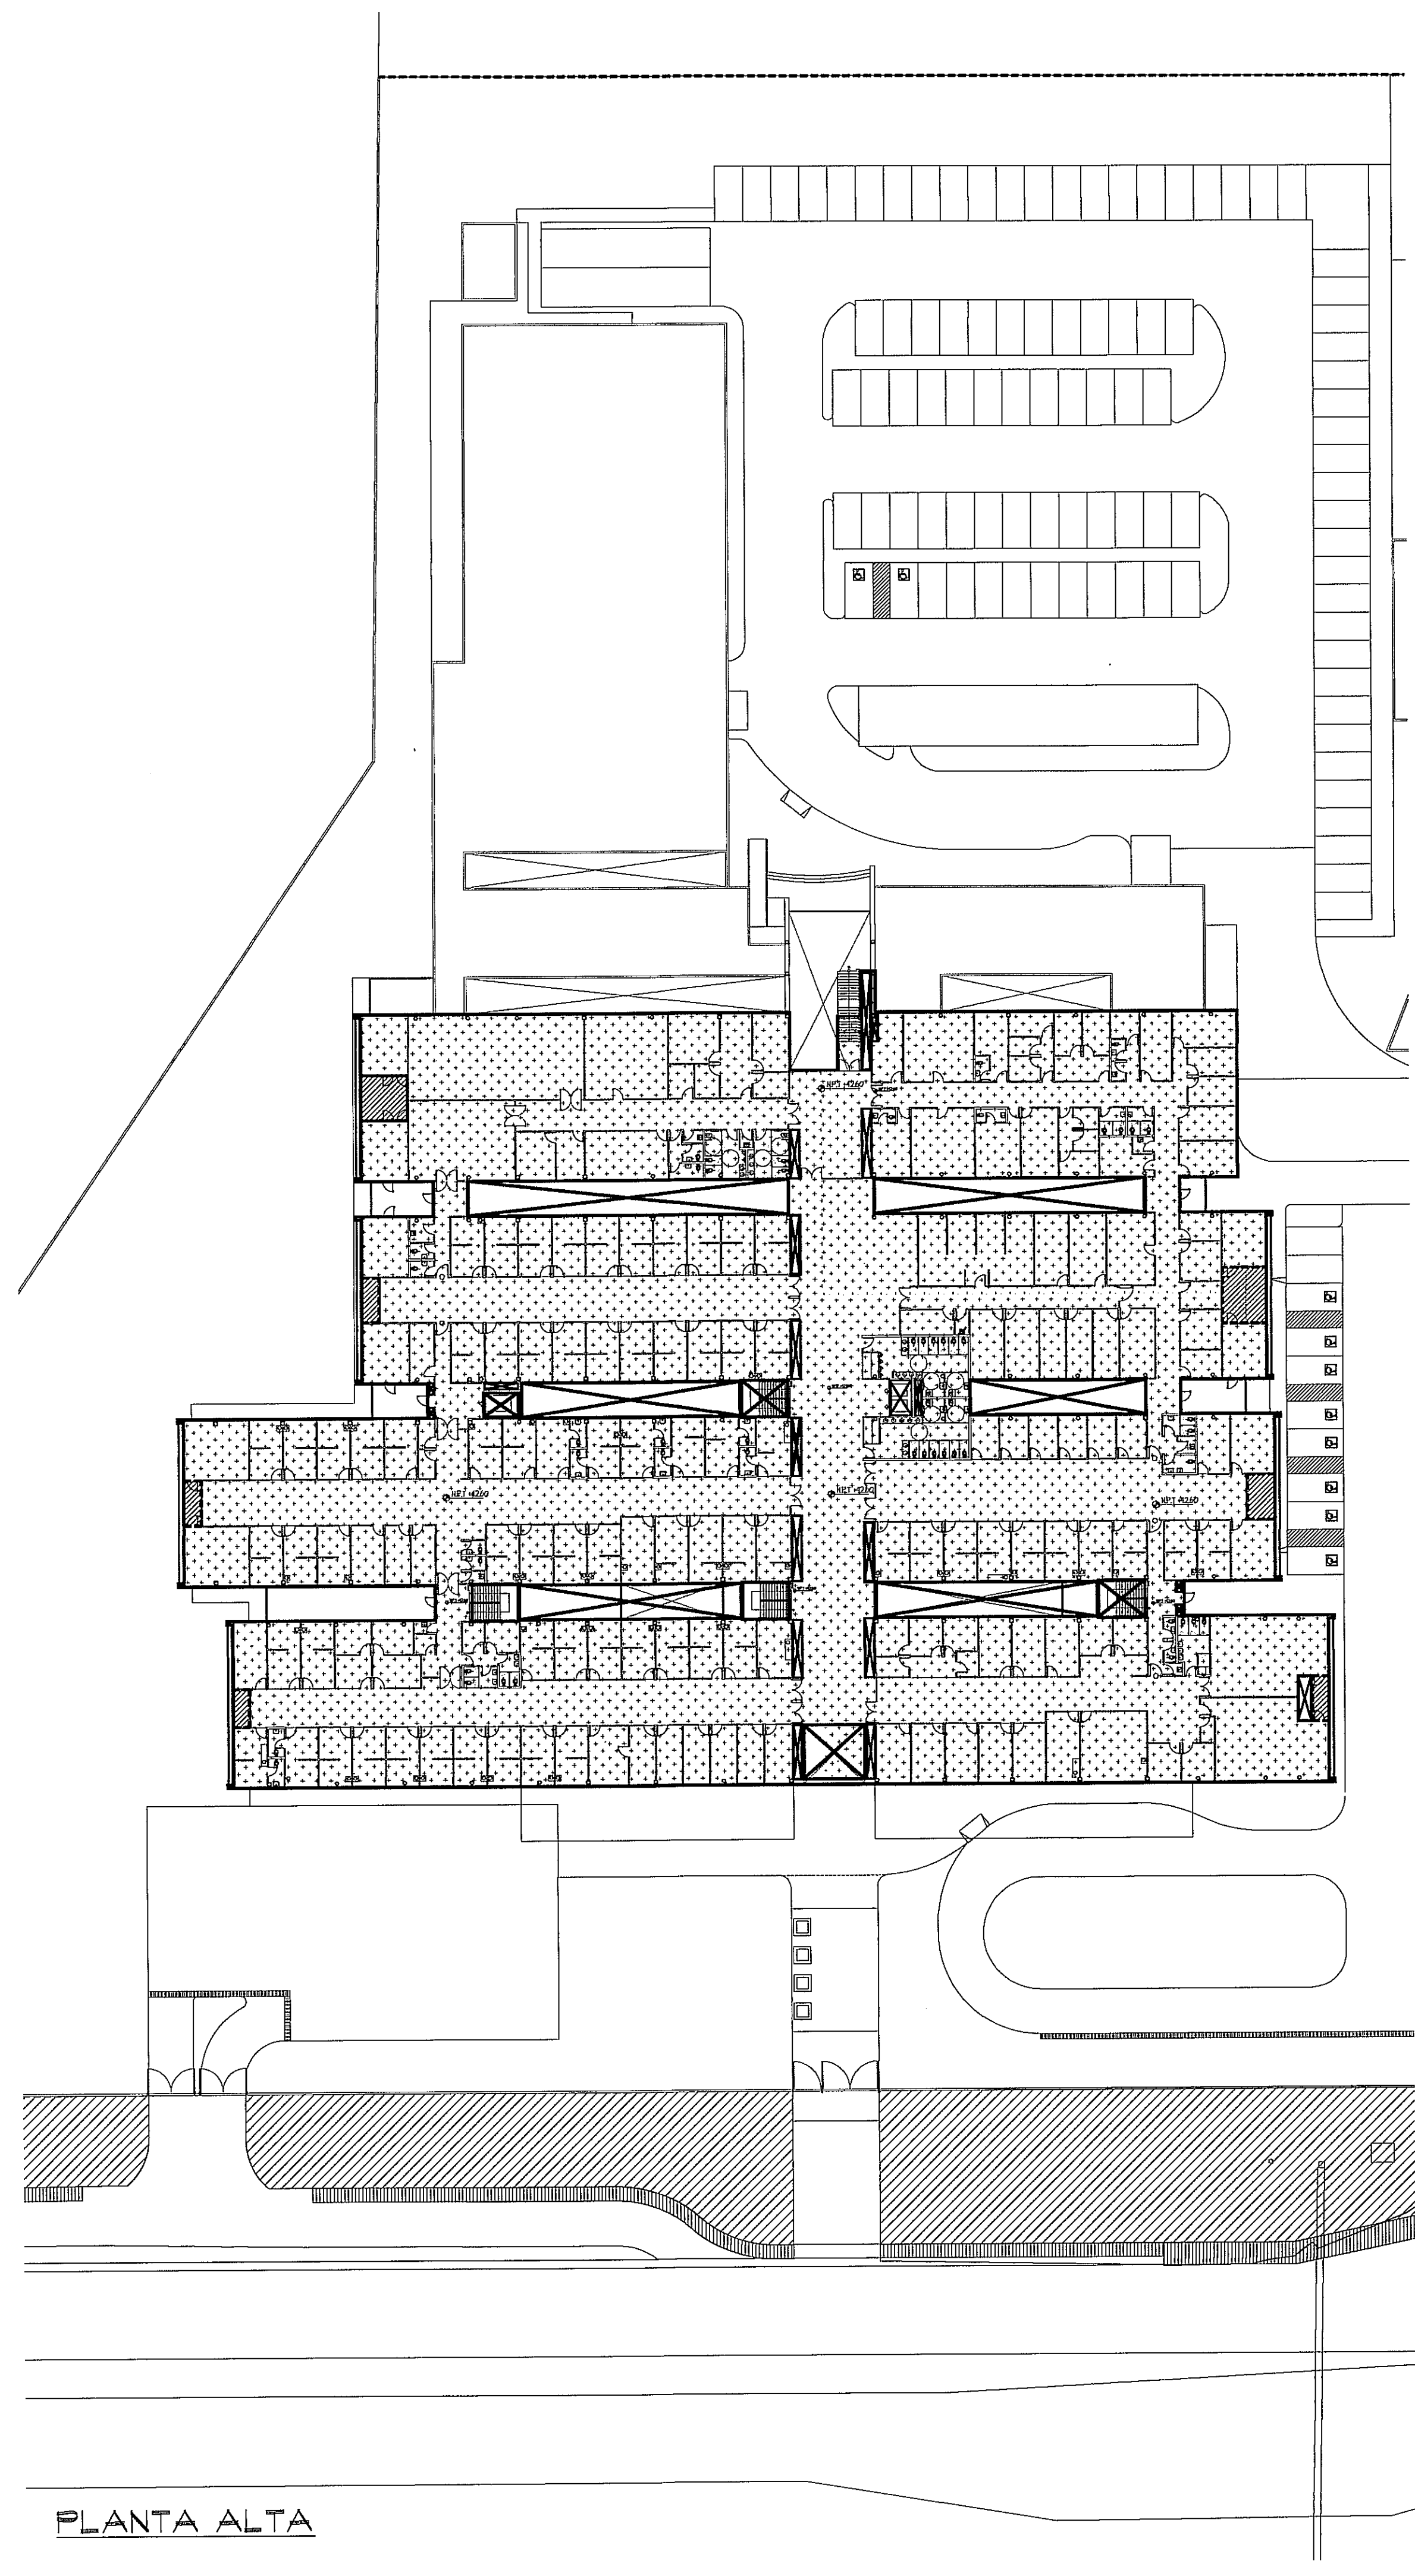


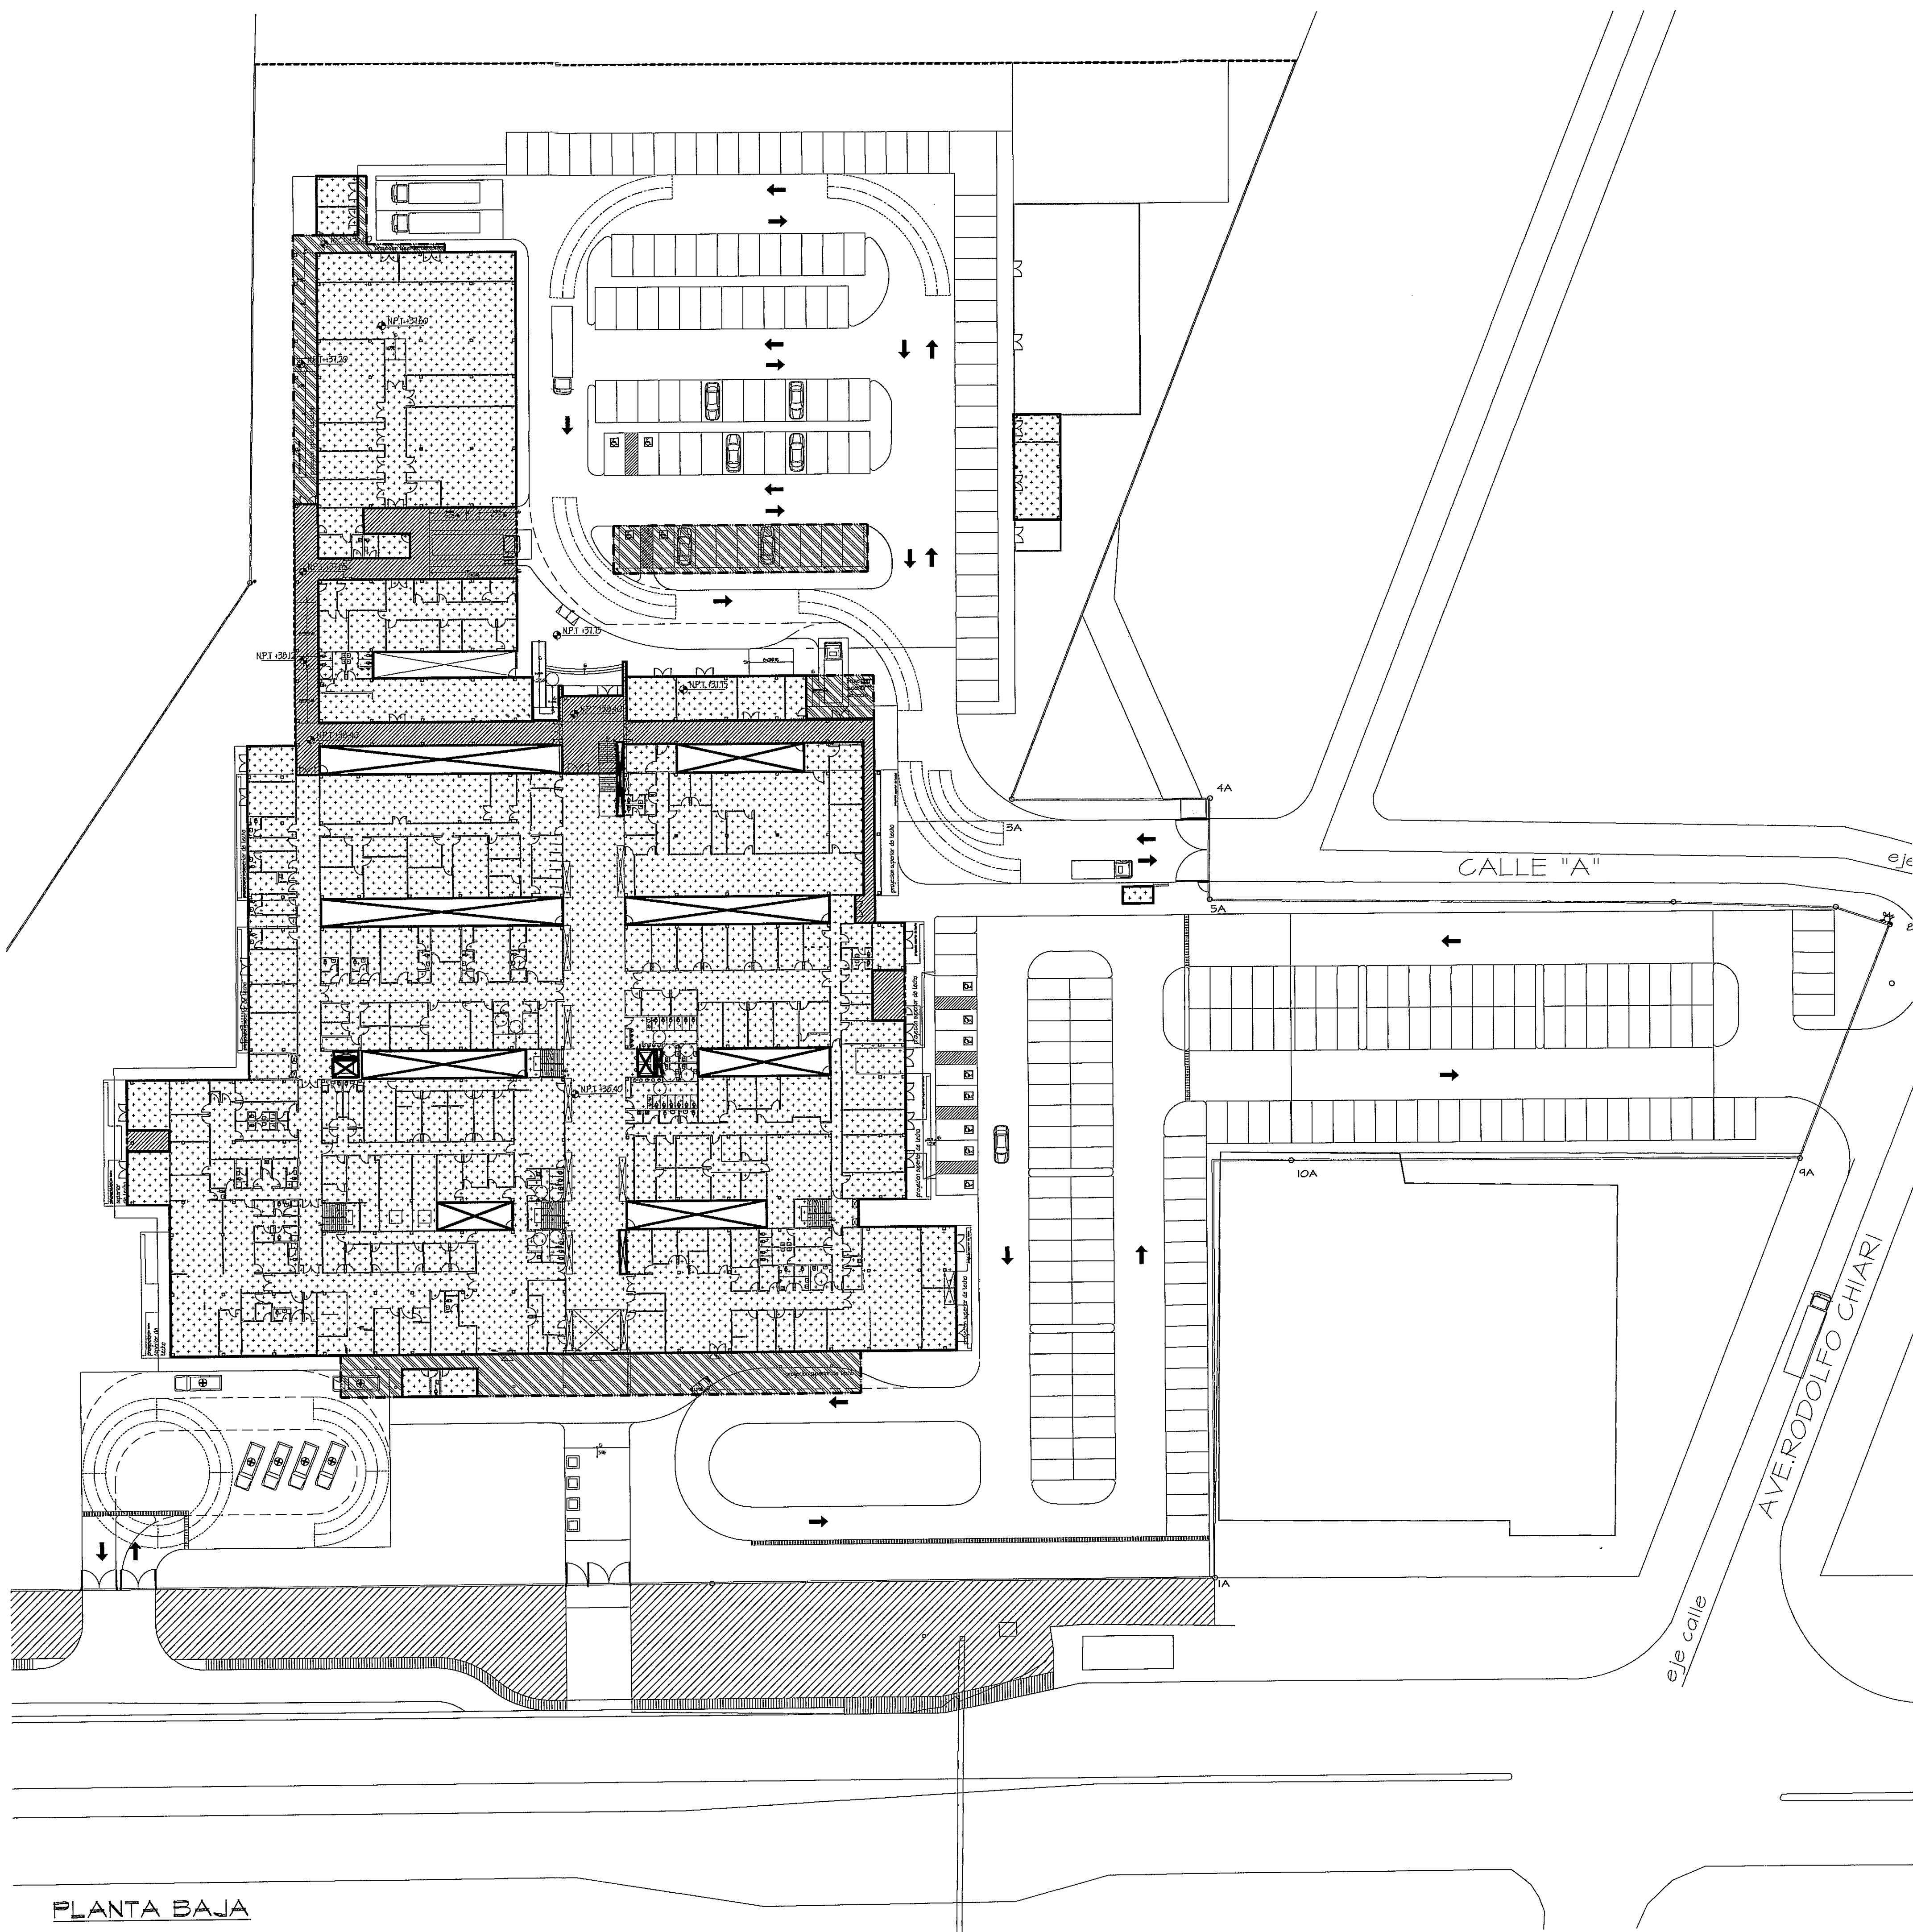

EDIFICABILIDAD DEL PROYECTO
ESCALA: - 1/400


SUPERFICIE CONSTRUIDA	
	SUPERFICIE CONSTRUIDA CERRADA
	SUPERFICIE CONSTRUIDA ABIERTA
	SUPERFICIE HUECOS Y DESCUENTOS
	SUPERFICIE CUBIERTA

ÁREA TOTAL DEL PROYECTO	
DESCRIPCIÓN	ÁREA: (m2)
ÁREA DE CONSTRUCCIÓN ABIERTA	603,30
ÁREA DE CONSTRUCCIÓN CERRADA	11.939,04
ÁREA DE CONSTRUCCIÓN TOTAL	12.542,34
ÁREA EXTERIOR CUBIERTA	591,14
ÁREA DE ESTACIONAMIENTO Y CIRCULACIÓN	8.848,52
NUMERO DE PLAZAS	259

PROHIBIDA LA REPRODUCCION TOTAL O PARCIAL, Y EL USO DE SU CONTENIDO SIN EL CONSENTIMIENTO DE SU AUTOR.

POLICLINICA DR. MANUEL DE JESUS ROJAS

Revision No.	FECHA

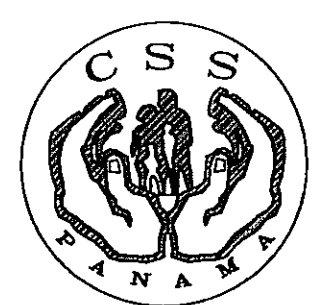

JEFE DE DEPARTAMENTO

DIRECCION NACIONAL DE
INFRAESTRUCTURA Y SERVICIOS
DE APOYO (DINISA)

DIRECTOR DE
INGENIERIA Y ARQUITECTURA

PROYECTO:
CONSTRUCCION DE NUEVO EDIFICIO INSTITUCIONAL
POLICLINICA DR. MANUEL DE JESUS ROJAS
PROPIEDAD DE LA CAJA DEL SEGURO SOCIAL DE PANAMA
UBICADO EN LA URB. VILLA MONICA, CARRETERA INTERAMERICANA
DISTRITO DE AGUADULCE, PROV. DE COCLE, REPUBLICA DE PANAMA

DIRECTOR DE OBRAS Y CONSTRUCCIONES MUNICIPALES
COMPUTO DE EDIFICABILIDAD

DISEÑO ARQUITECTONICO:
ARQ. OLMEDO GOMEZ/SERTA
ESTRUCTURA:
ING. JUAN RAUL DIAZ
ELECTRICIDAD:
ING. MANUEL PADILLA
SISTEMAS ESPECIALES:
ING. DORANSE HURTADO
PLUMERIA:
ING. CARLOS TRIBALDOS
AIRE ACONDICIONADO:
ING. OSVALDO ADAMES
GASES MEDICOS:
ING. VICENTE PERALLOZA

riva s.a.
S.A.I.I.C.F.A.
AR-07

REVISION:
ARQ. OLMEDO GOMEZ
REVISION:
SERTA
DESARROLLO:
SERTA
FECHA:
2012
PROYECTO No.
2012-DES-014
HOJA No.
10 DE 96