

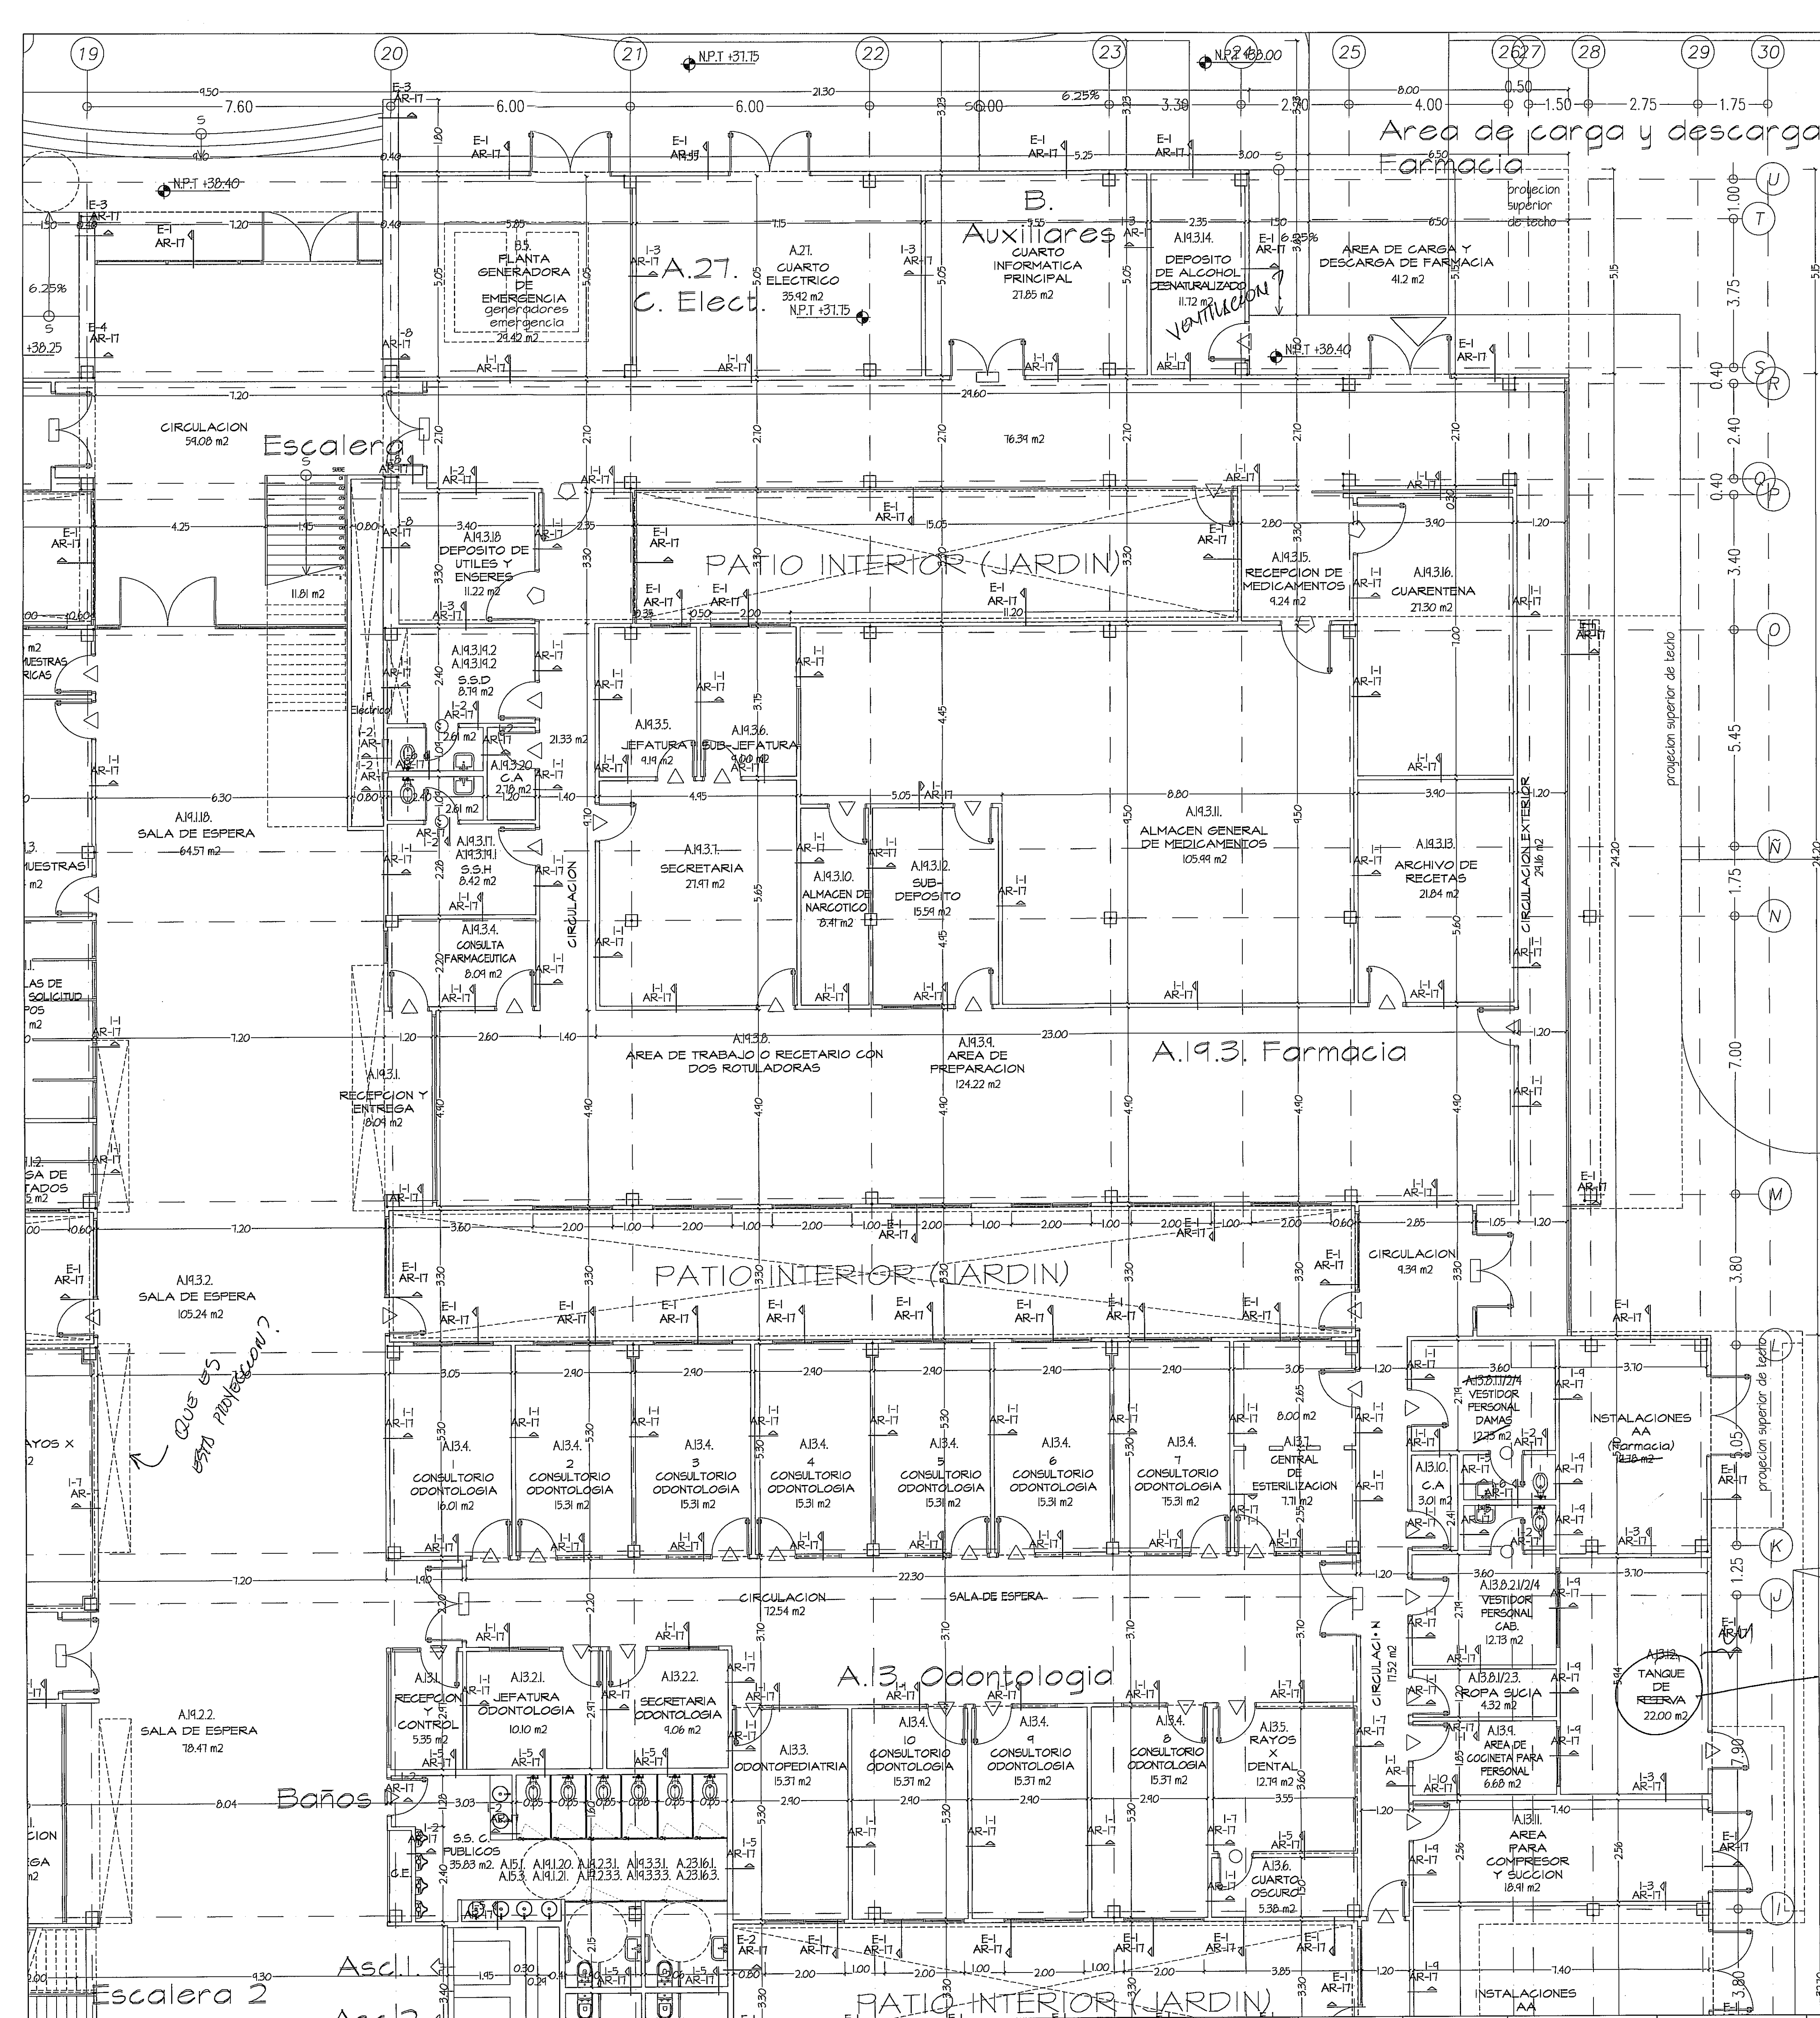


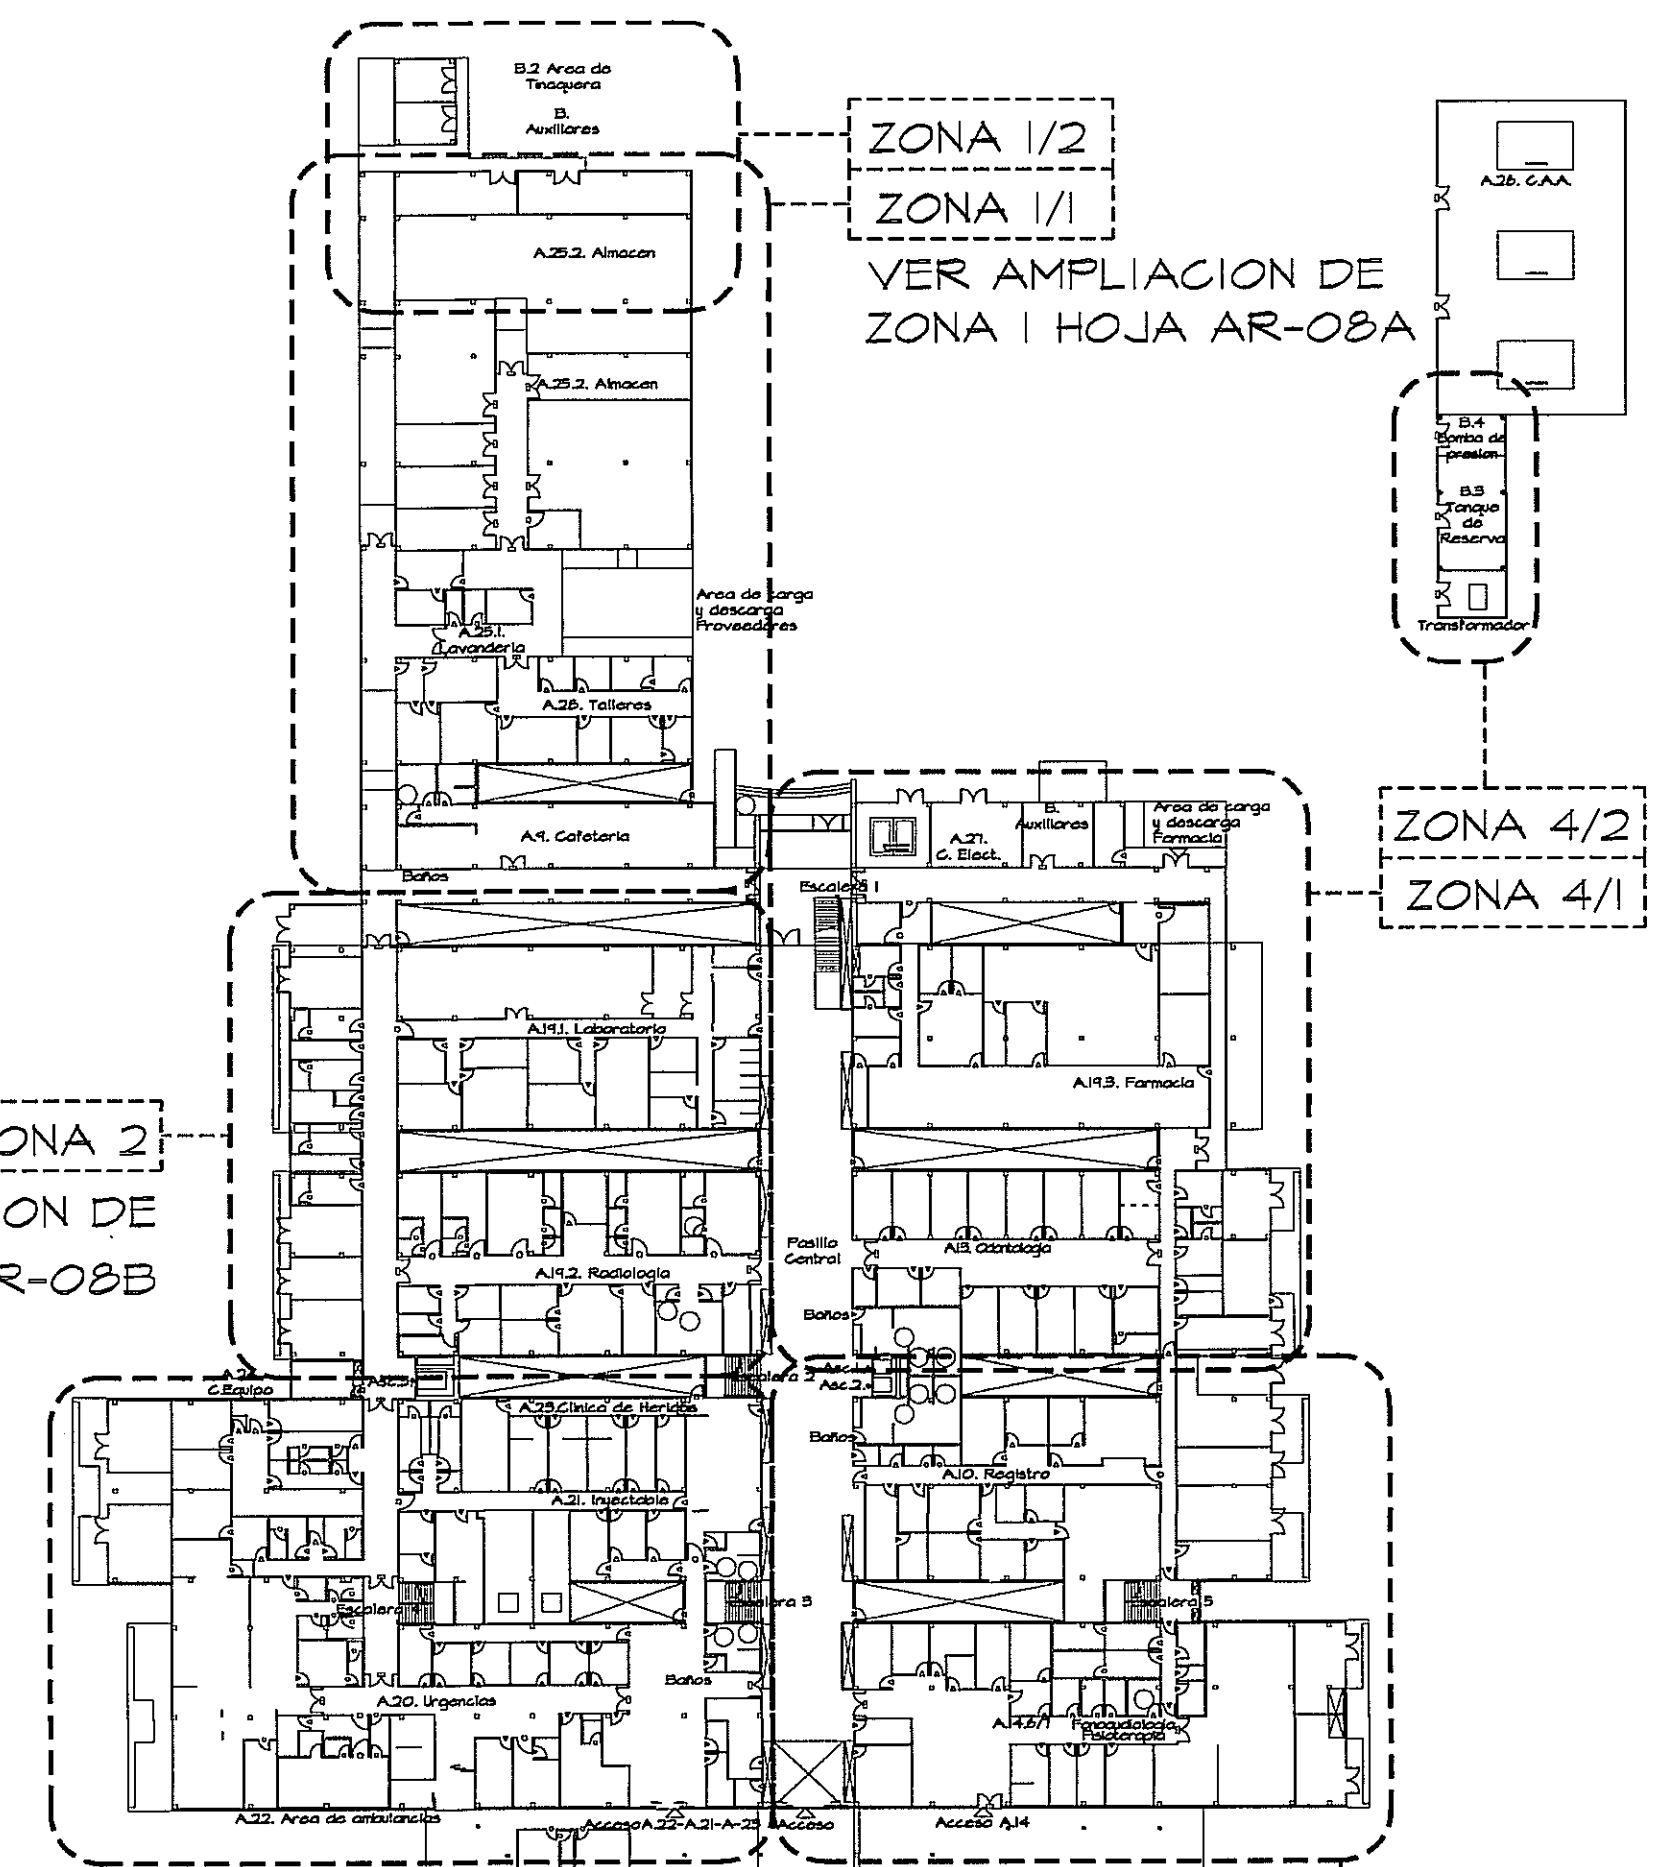

AMPLIACION DE ZONA 4/2
PLANTA BAJA
ESCALA.- 1/75

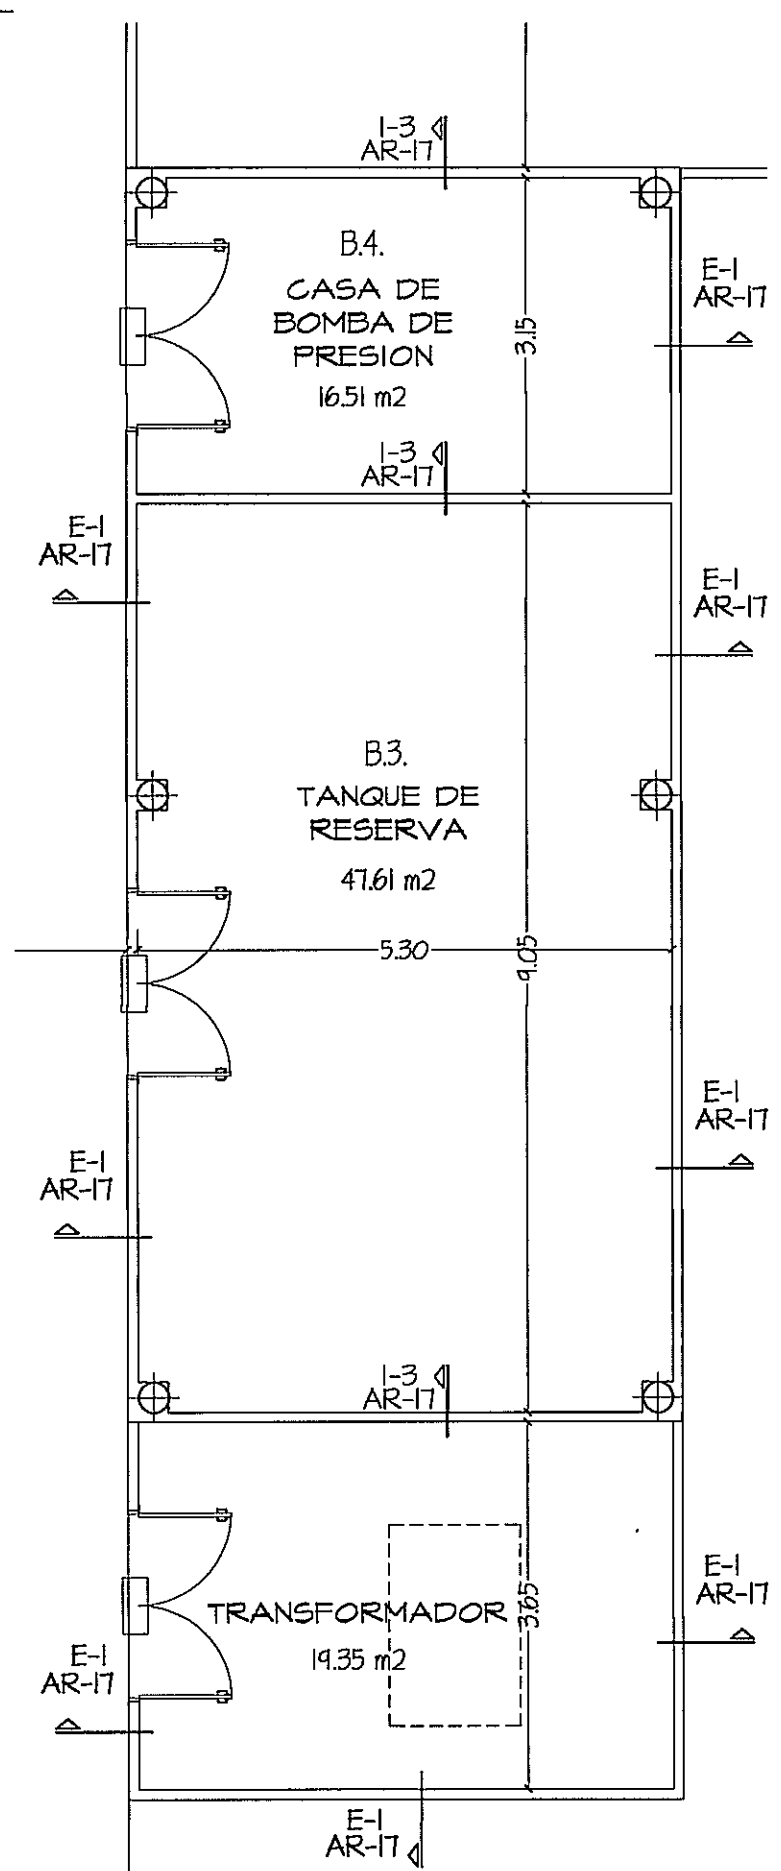

VER AMPLIACION DE
ZONA 2 HOJA AR-08B

VER AMPLIACION DE
ZONA 3 HOJA AR-08C
VER AMPLIACION DE
ZONA 5 HOJA AR-08E

GUIA DE AMPLIACIONES POR ZONAS
ESCALA.- 1/600
PLANTA BAJA

- 1- Presentar simbología
- 2- Eliminar B-X en todas las plantas
- 3- Hacer una hoja aparte con esos llamados (E-1) para no confundir las plantas arquitectónicas.

AMPLIACION DE ZONA 4/1
PLANTA BAJA
ESCALA.- 1/75

* TIPO DE ACABADO: VER CUADRO DE ACABADOS EN PLANO AR-17A

PROHIBIDA LA REPRODUCCION TOTAL O PARCIAL, Y EL USO DE SU CONTENIDO SIN EL CONSENTIMIENTO DE SU AUTOR.

POLICLINICA DR. MANUEL DE JESUS ROJAS

Revision No.	FECHA	CS	PROYECTO:	DISEÑO ARQUITECTONICO:	REVISION:
			CONSTRUCCION DE NUEVO EDIFICIO INSTITUCIONAL	ARQ. OLMEDO GOMEZ/SERTA	ARQ. OLMEDO GOMEZ
			POLICLINICA DR. MANUEL DE JESUS ROJAS	ESTRUCTURA:	SERTA
			PROPIEDAD DE LA CAJA DEL SEGURO SOCIAL DE PANAMA	ING. JUAN RAUL DIAZ	DESARROLLO:
			UBICADO EN LA URB. VILLA MONICA, CARRETERA INTERAMERICANA	ELECTRICIDAD:	SERTA
			DISTRITO DE AGUADULCE, PROV. DE COCLE, REPUBLICA DE PANAMA	ING. MANUEL PADILLA	FECHA:
				SISTEMAS ESPECIALES:	2012
				ING. DORANSE HURTADO	PROYECTO No.
					2012-DES-014
					HOJA No.
					AR-08D
					13 DE 81