



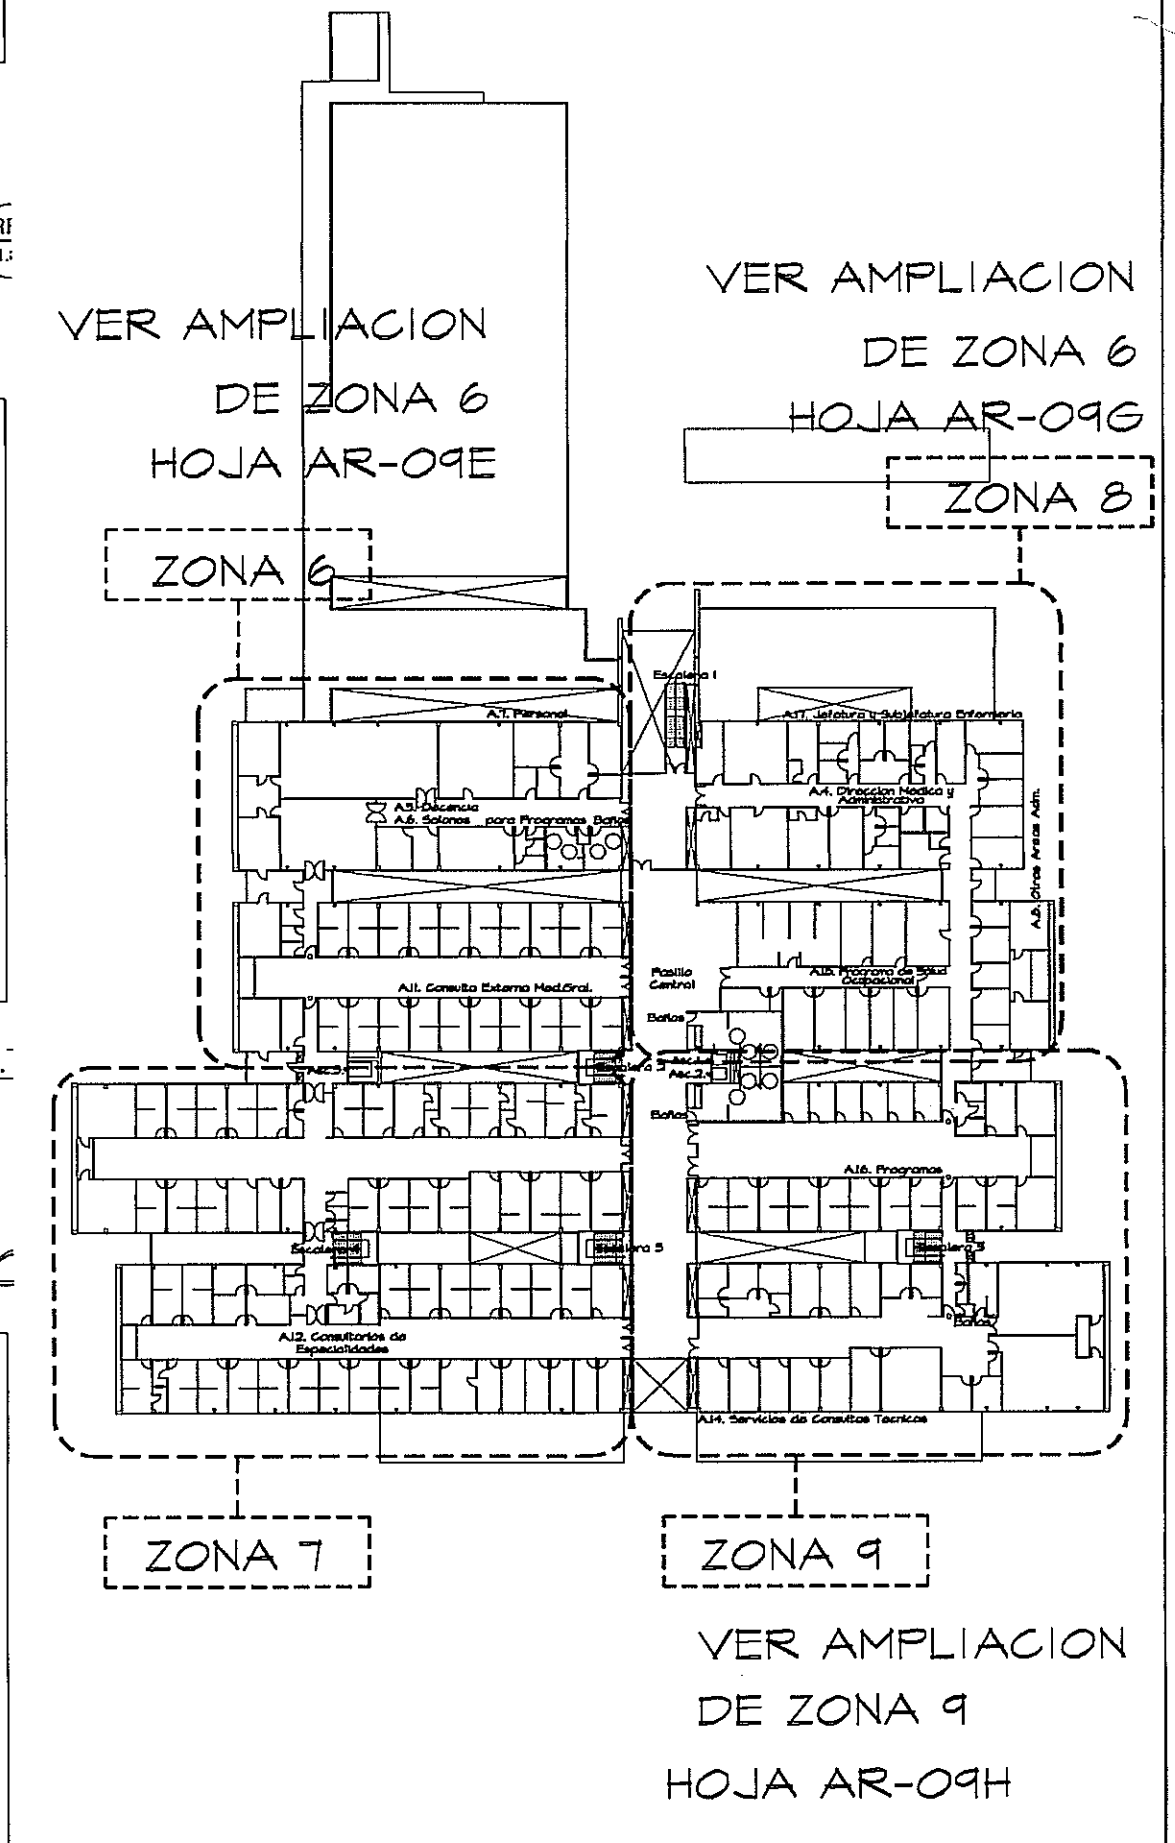

PLANTA DE SIMBOLOGIA
PRESENTAR CUADRO DE
SIMBOLOGIA
PI = 1:00

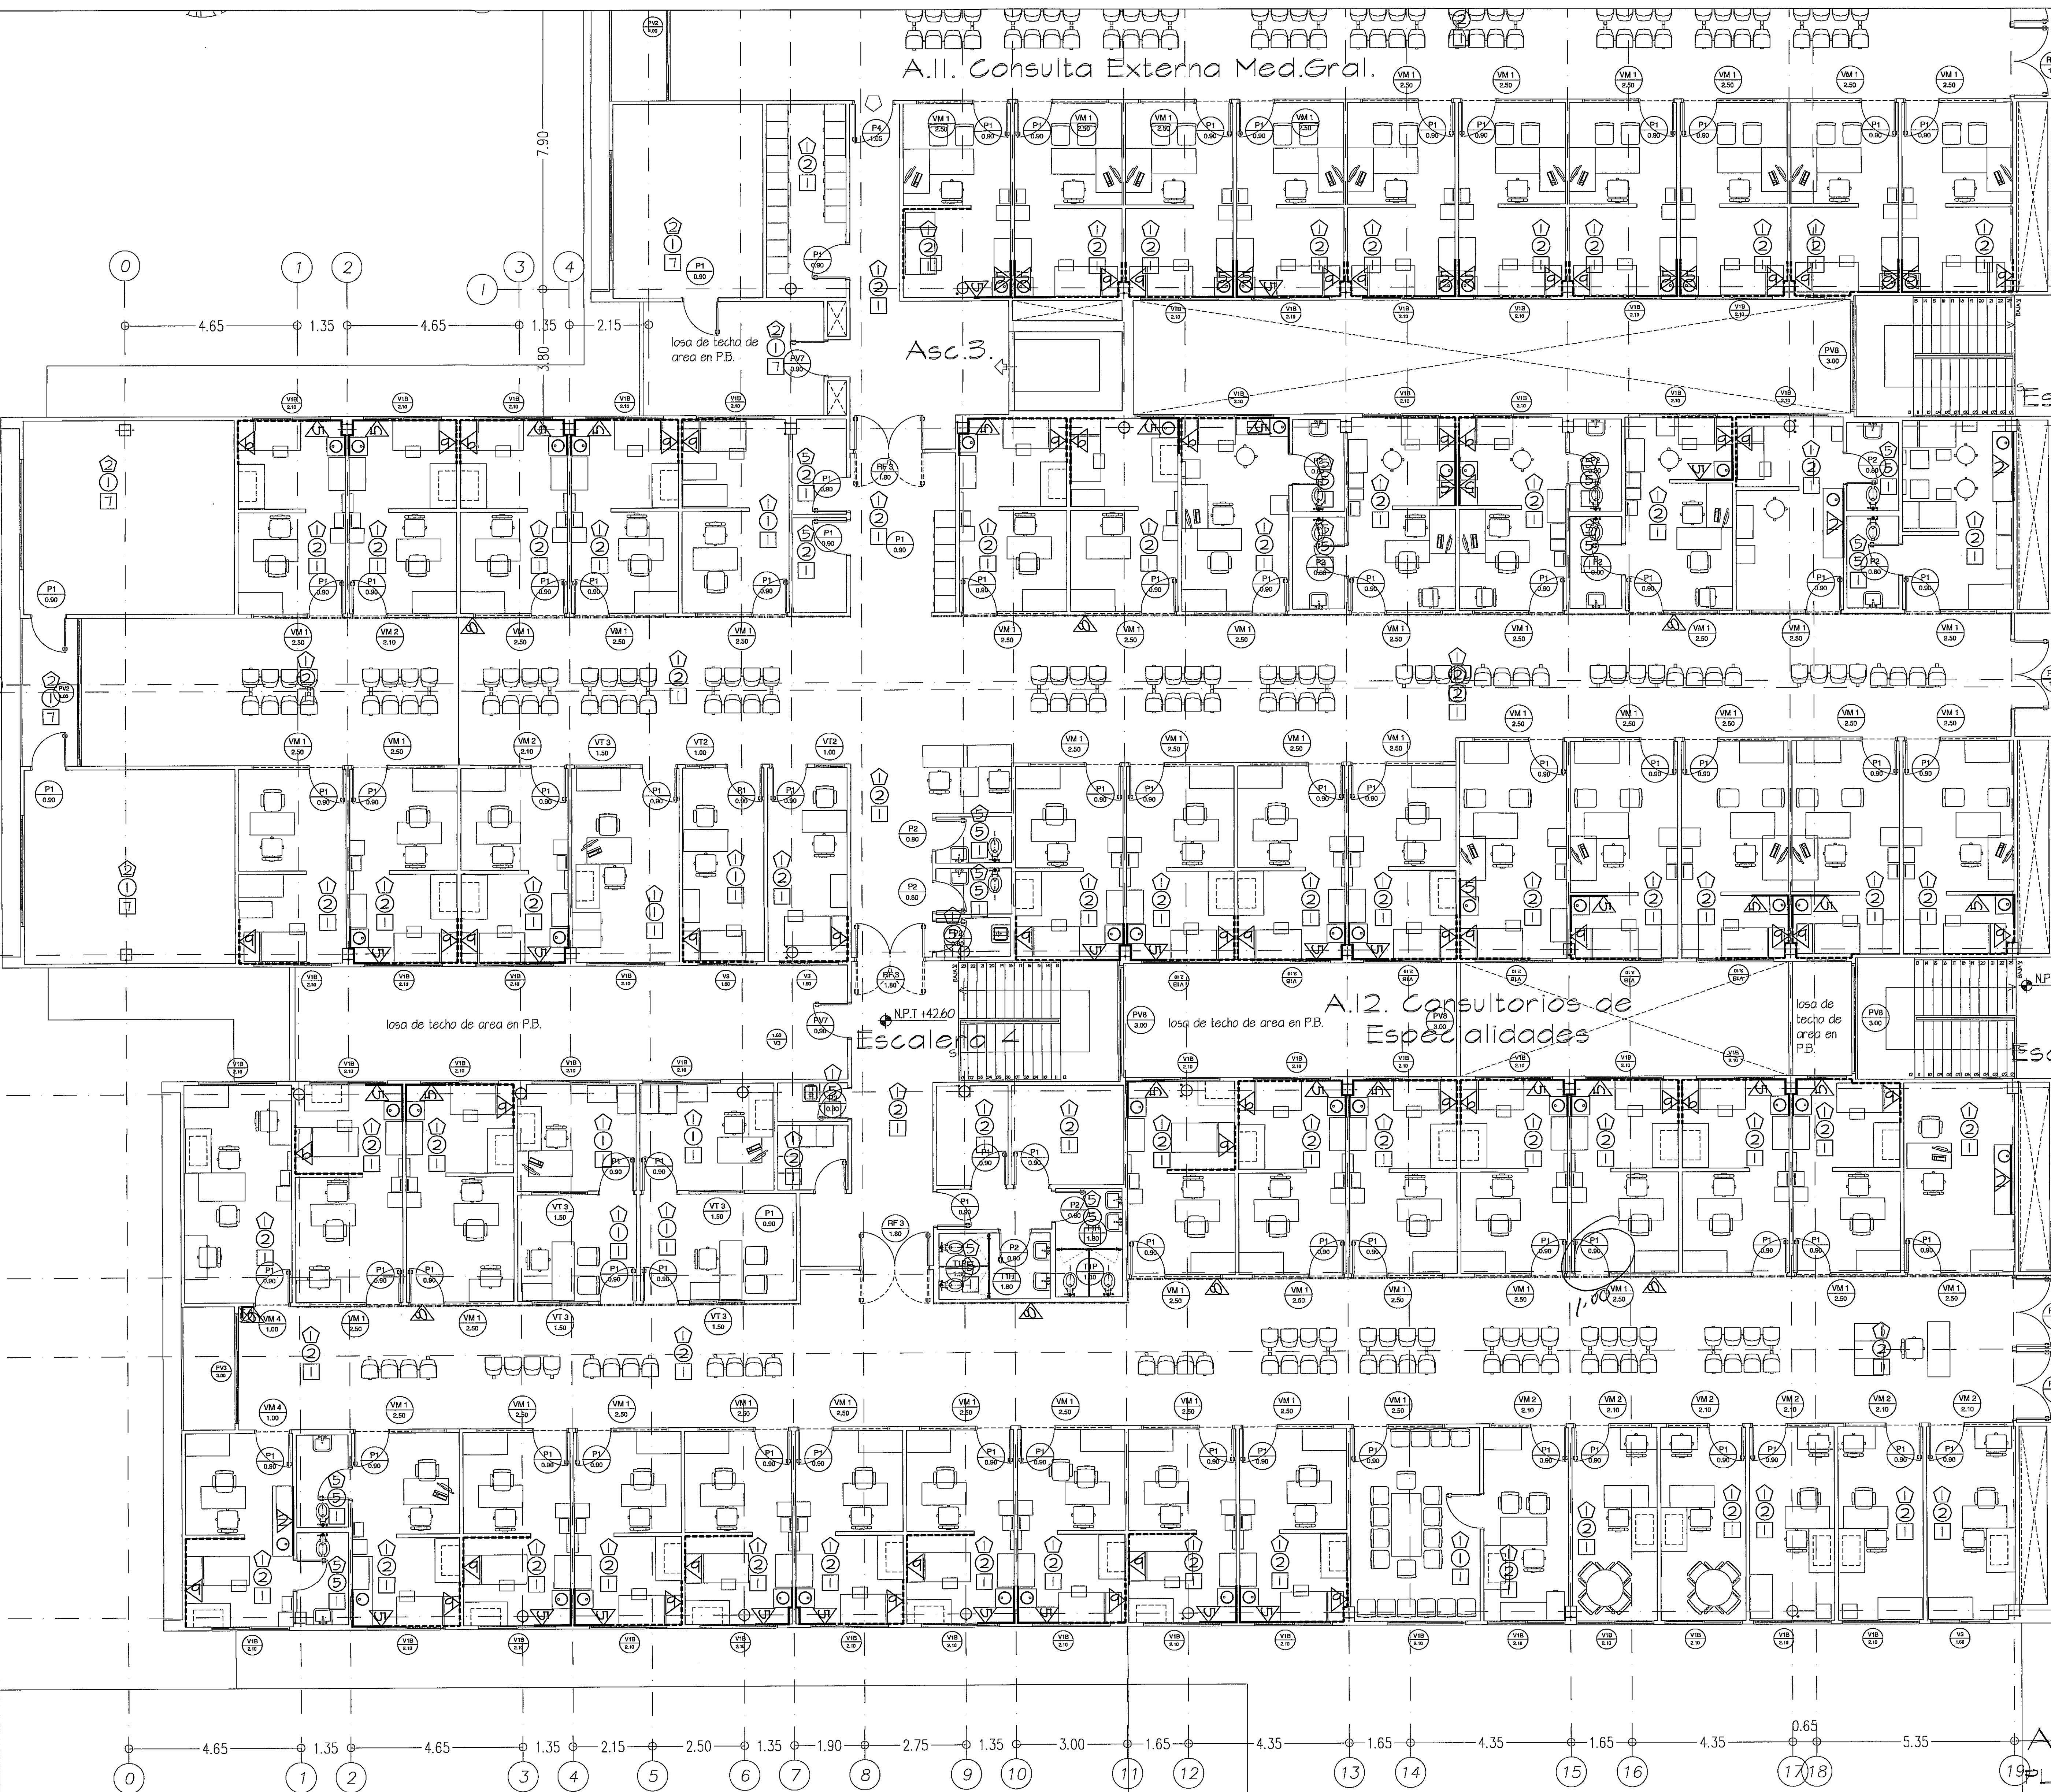

AMPLIACION DE ZONA 7
PLANTA ALTA
ESCALA.- 1/75

* TIPO DE ACABADO: VER CUADRO DE ACABADOS EN PLANO AR-17A

PROHIBIDA LA REPRODUCCION TOTAL O PARCIAL, Y EL USO DE SU CONTENIDO SIN EL CONSENTIMIENTO DE SU AUTOR.														
Revision No.		FECHA			DIRECCION NACIONAL DE INFRAESTRUCTURA Y SERVICIOS DE APOYO (DINISA)		ANTEPROYECTO: CONSTRUCCION DE NUEVO EDIFICIO INSTITUCIONAL POLICLINICA DR. MANUEL DE JESUS ROJAS PROPIEDAD DE LA CAJA DEL SEGURO SOCIAL DE PANAMA UBICADO EN LA URB. VILLA MONICA, CARRETERA INTERAMERICANA DISTRITO DE AGUADULCE, PROV. DE COCLE, REPUBLICA DE PANAMA		DISEÑO ARQUITECTONICO: ARQ. OLMEDO GOMEZ/SERTA			REVISION: ARQ. OLMEDO GOMEZ		
									ESTRUCTURA: ING. JUAN RAUL DIAZ			REVISION: SERTA		
									ELECTRICIDAD: ING. MANUEL PADILLA			DESARROLLO: SERTA		
									SISTEMAS ESPECIALES: ING. DORANSE HURTADO			FECHA: 2012		
									PLOMERIA: ING. CARLOS TRIBALDOS			PROYECTO No. 2012-DES-014		
									AIRE ACONDICIONADO: ING. OSVALDO ADAMES			HOJA No.		
									GASES MEDICOS: ING. VICENTE PEÑALOZA			28 DE 96		
POLICLINICA DR. MANUEL DE JESUS ROJAS														
				JEFE DE DEPARTAMENTO		DIRECTOR DE INGENIERIA Y ARQUITECTURA		DIRECTOR DE OBRAS Y CONSTRUCCIONES MUNICIPALES				AR-09F		
								PLANTA ALTA. MOBILIARIO. ZONA 7						