
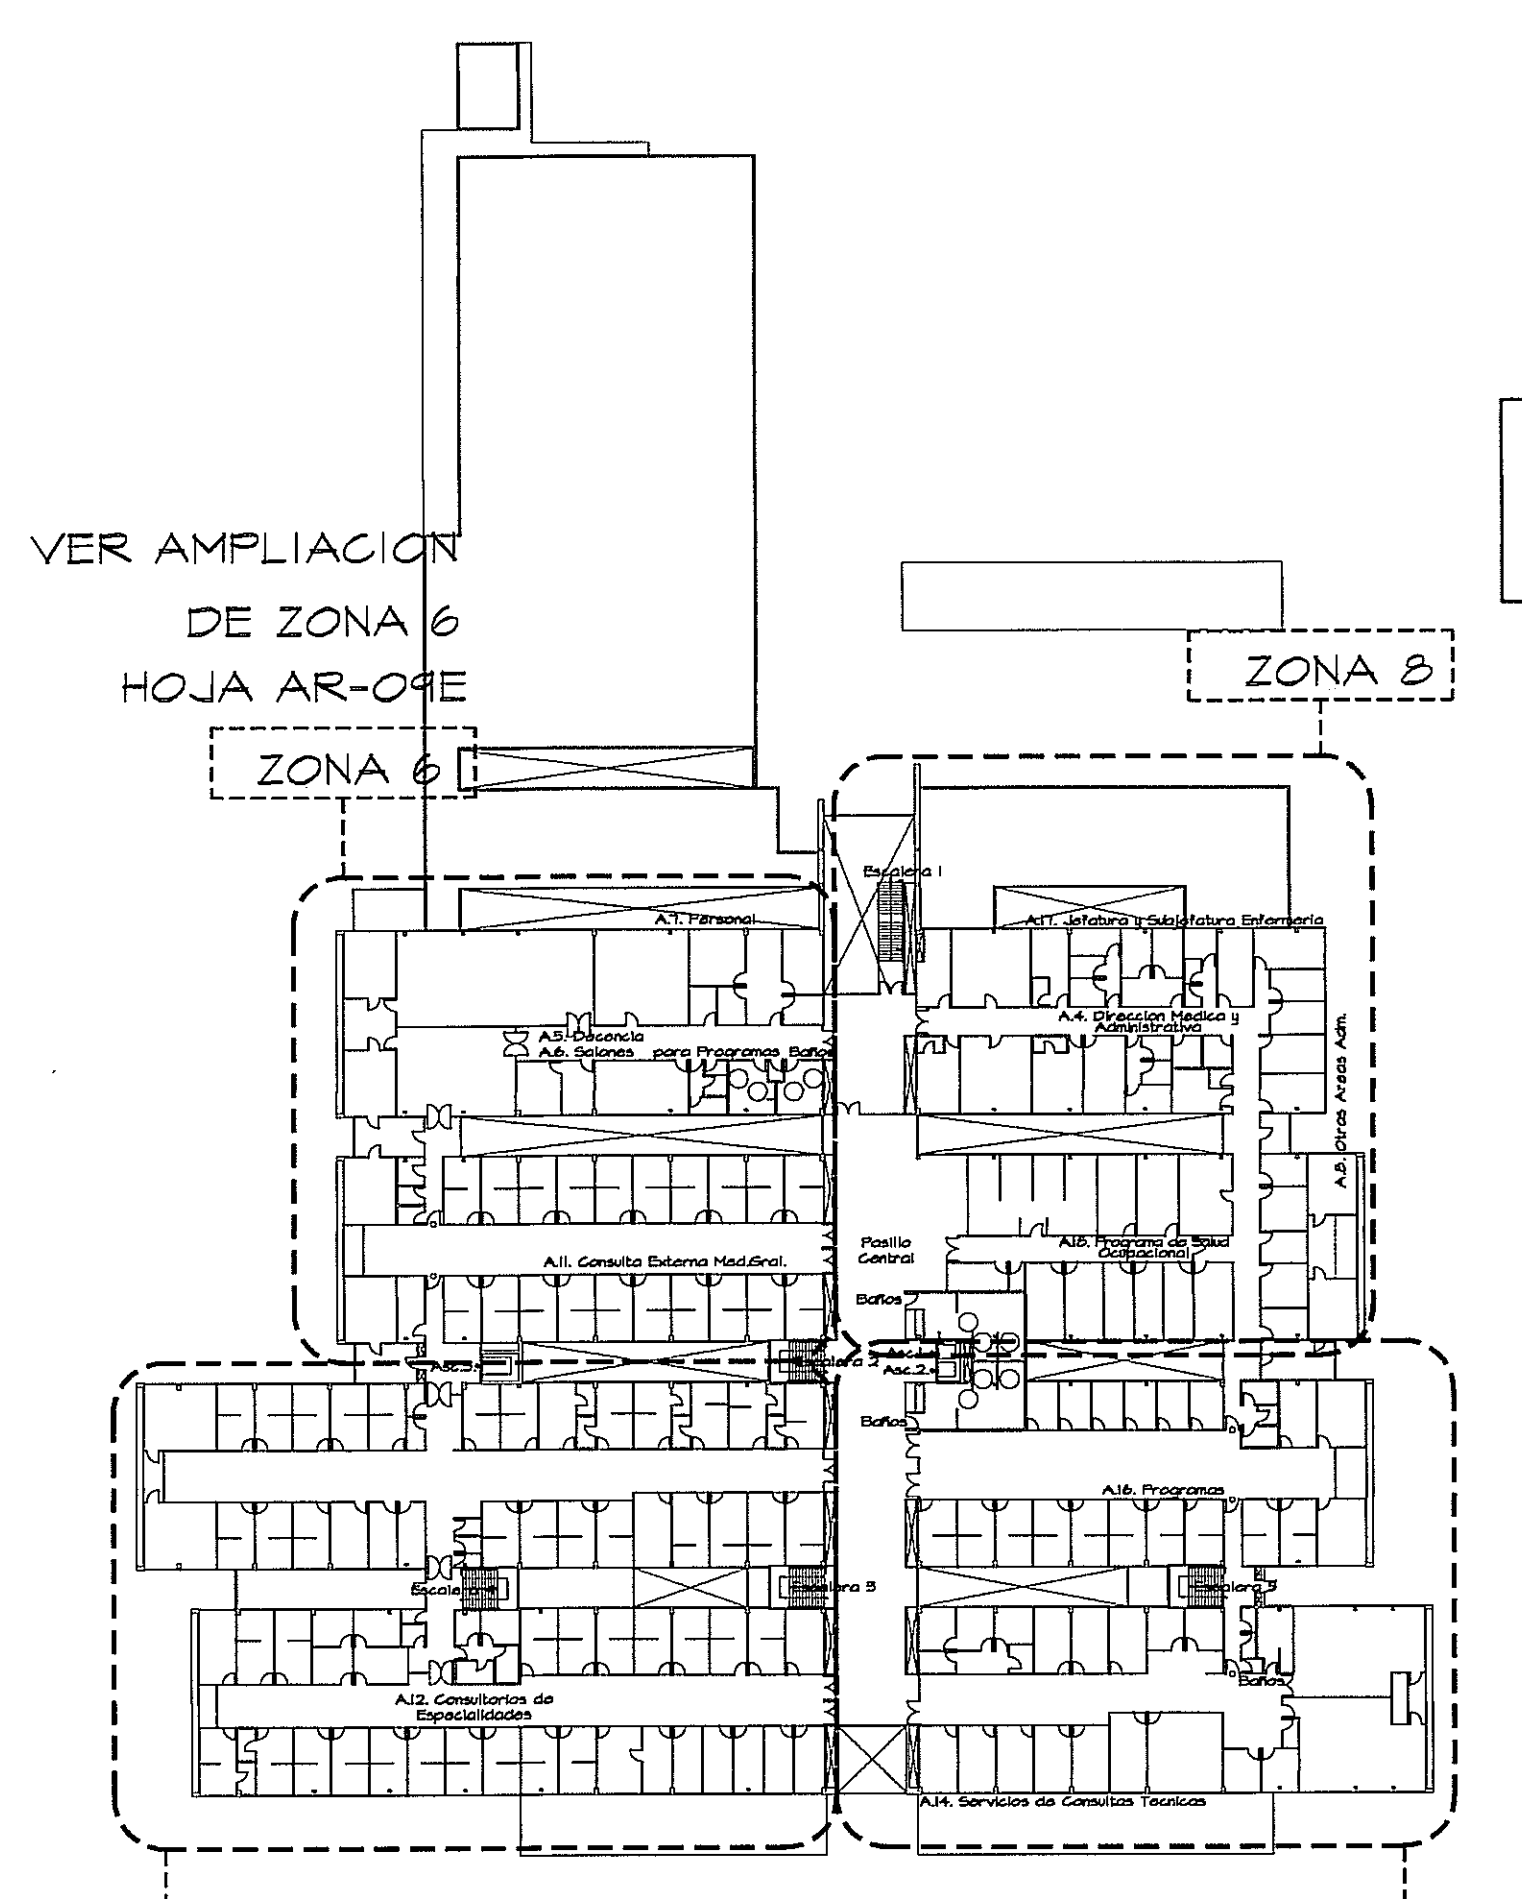


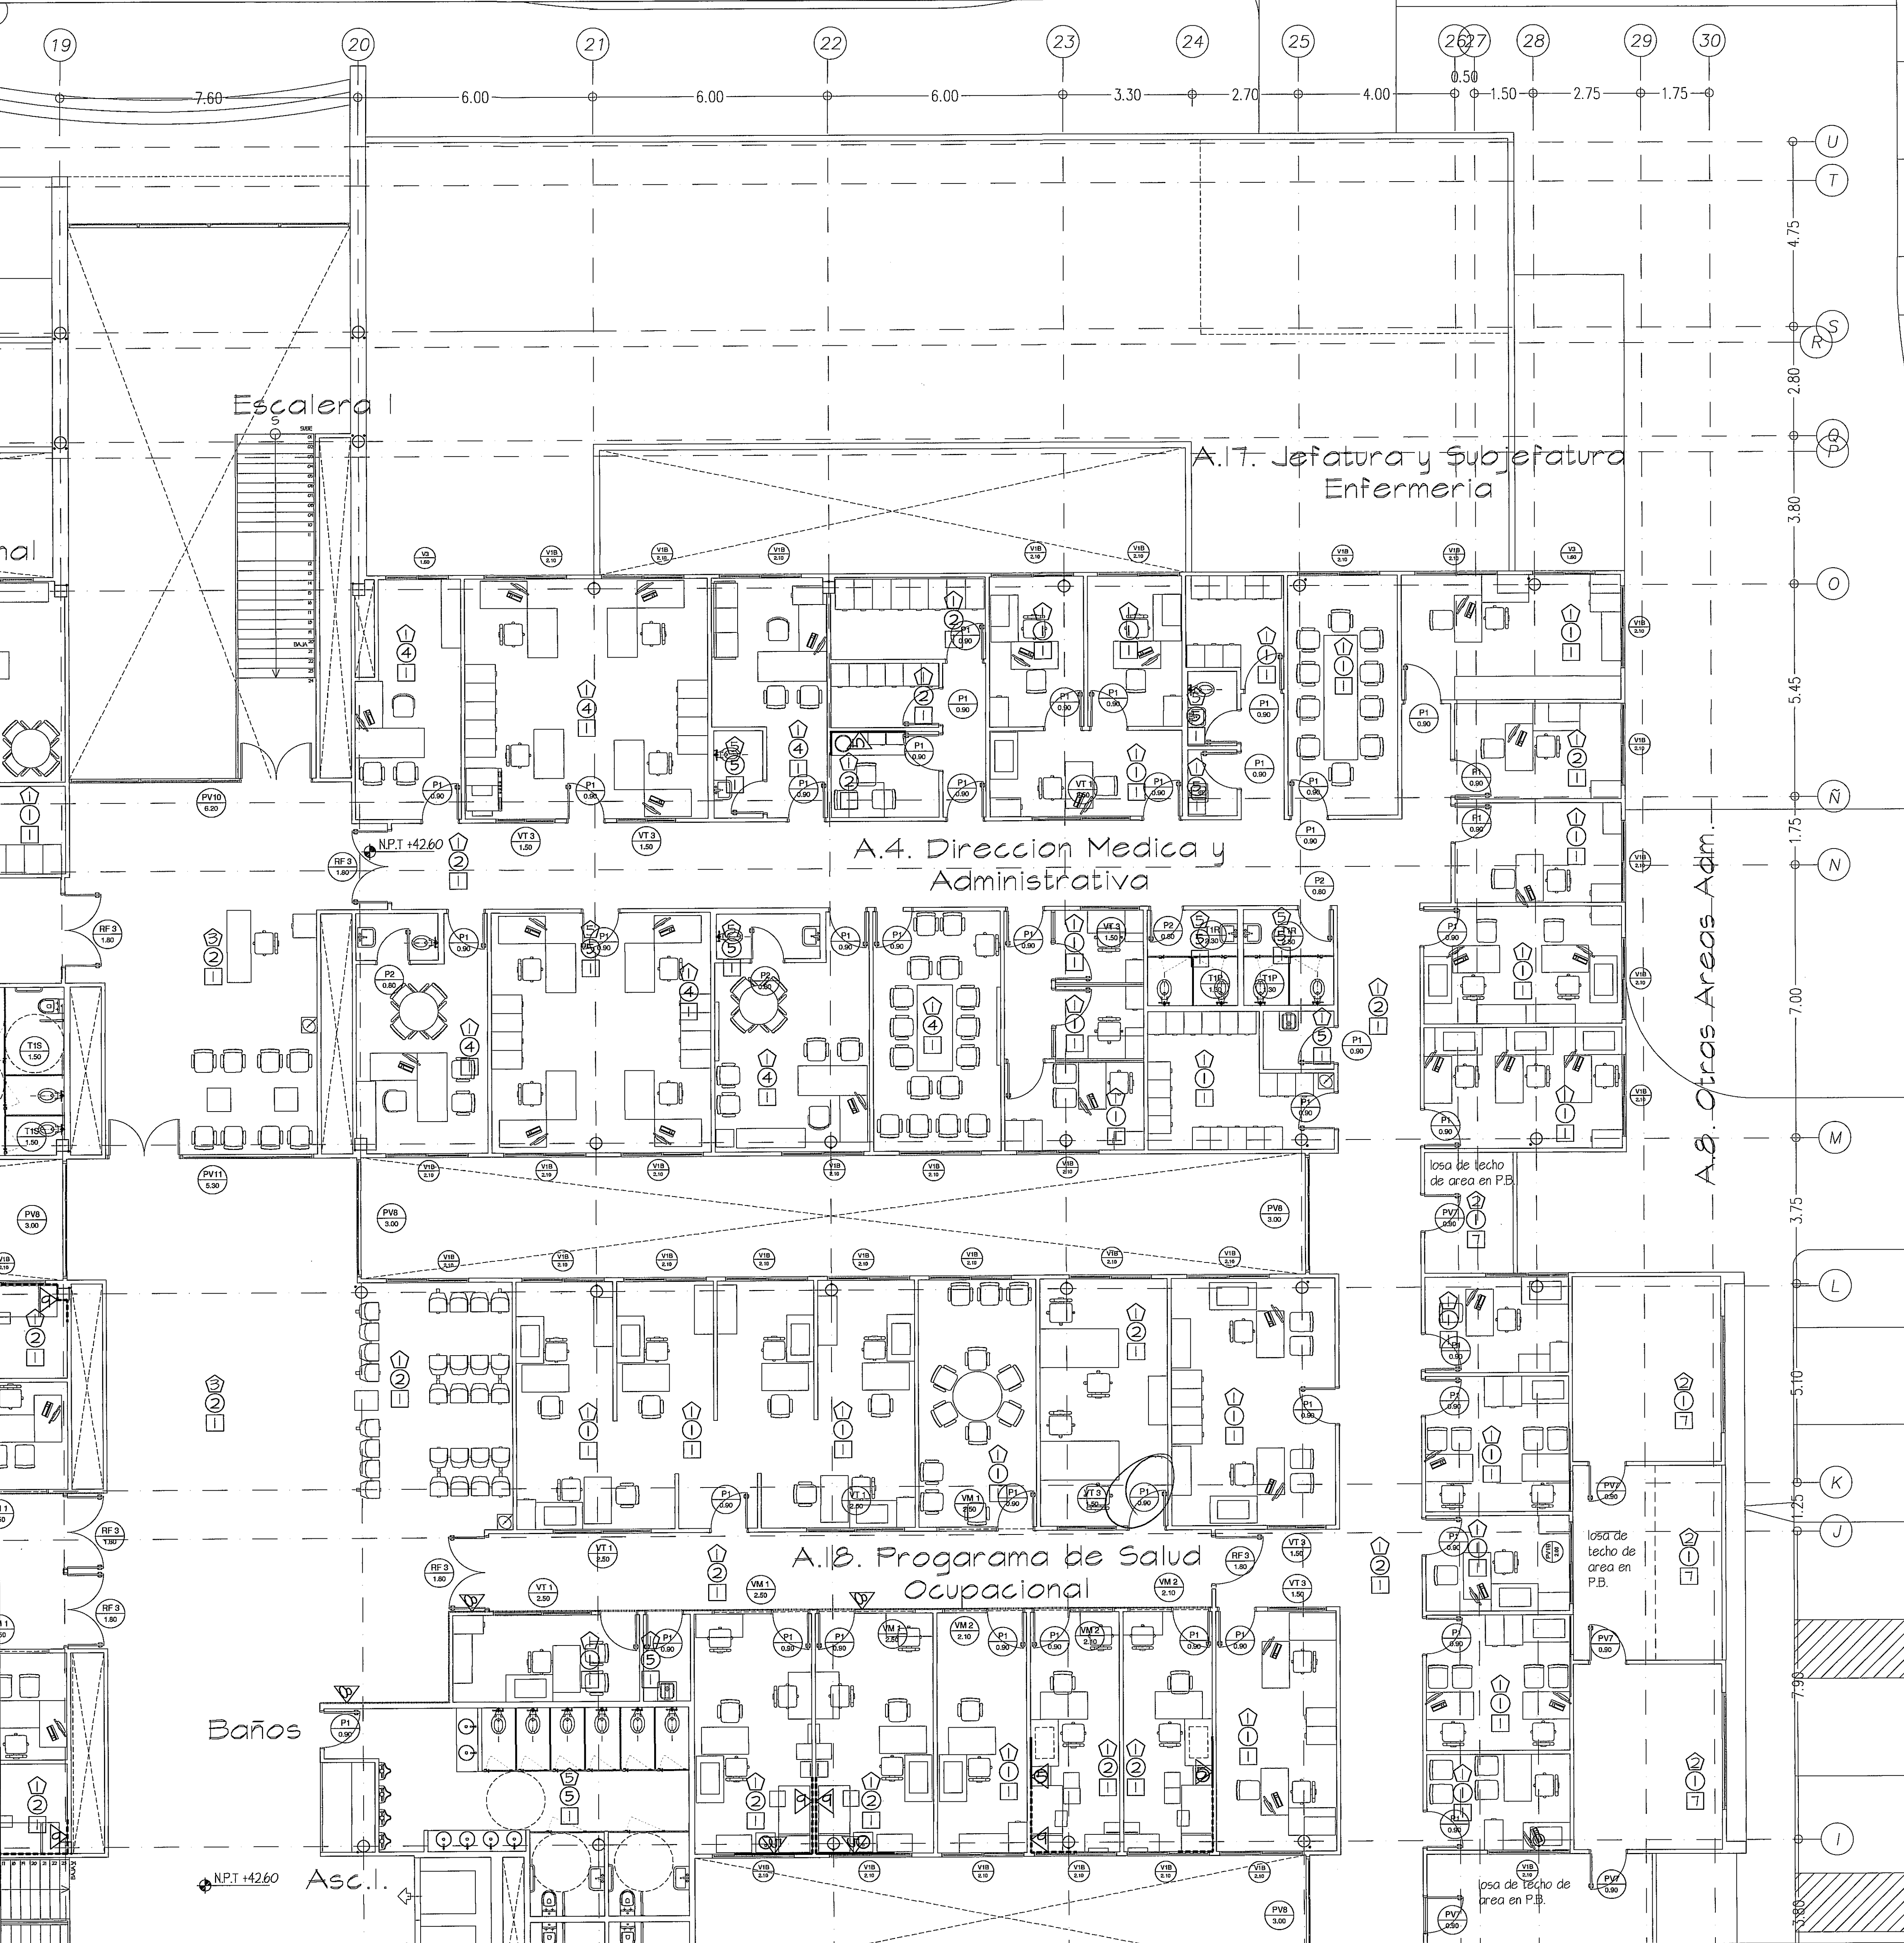

VER AMPLIACION DE ZONA 6 HOJA AR-09E

VER AMPLIACION DE ZONA 7 HOJA AR-09F

VER AMPLIACION DE ZONA 9 HOJA AR-09H

GUIA DE AMPLIACIONES POR ZONAS
ESCALA.- 1/600

- PLAN DE SIMBOLOGIA
- CUADRO DE SIMBOLOGIA ?
P₁ = 1.00



AMPLIACION DE ZONA 8
PLANTA ALTA

ESCALA.- 1/75
* TIPO DE ACABADO: VER CUADRO DE ACABADOS EN PLANO AR-17A

PROHIBIDA LA REPRODUCCION TOTAL O PARCIAL, Y EL USO DE SU CONTENIDO SIN EL CONSENTIMIENTO DE SU AUTOR.

Revision No.	FECHA		DIRECCION NACIONAL DE INFRAESTRUCTURA Y SERVICIOS DE APOYO (DINISA)	DISEÑO ARQUITECTONICO: ARQ. OLMEDO GOMEZ/SERTA	REVISION: ARQ. OLMEDO GOMEZ
			DIRECTOR NACIONAL DE INGENIERIA Y ARQUITECTURA	ESTRUCTURA: ING. JUAN RAUL DIAZ	REVISION: SERTA
				ELECTRICIDAD: ING. MANUEL PADILLA	DESARROLLO: SERTA
		JEFE DE DEPARTAMENTO	DIRECTOR DE OBRAS Y CONSTRUCCIONES MUNICIPALES	SISTEMAS ESPECIALES: ING. DORANSE HURTADO	FECHAS: 2012
				PLUMERIA: ING. CARLOS TRIBALDOS	PROYECTO No. 2012-DES-014
				AIRE ACONDICIONADO: ING. OSVALDO ADAMES	HOJA No.
				GASES MEDICOS: ING. VICENTE PERALLOZA	AR-09C
					29 DE 96

ANTEPROYECTO:
CONSTRUCCION DE NUEVO EDIFICIO INSTITUCIONAL
POLICLINICA DR. MANUEL DE JESUS ROJAS
PROPIEDAD DE LA CAJA DEL SEGURO SOCIAL DE PANAMA
UBICADO EN LA URB. VILLA MONICA, CARRETERA INTERAMERICANA
DISTRITO DE AGUADULCE, PROV. DE COCLE, REPUBLICA DE PANAMA

PLANTA ALTA. MOBILIARIO. ZONA 8