



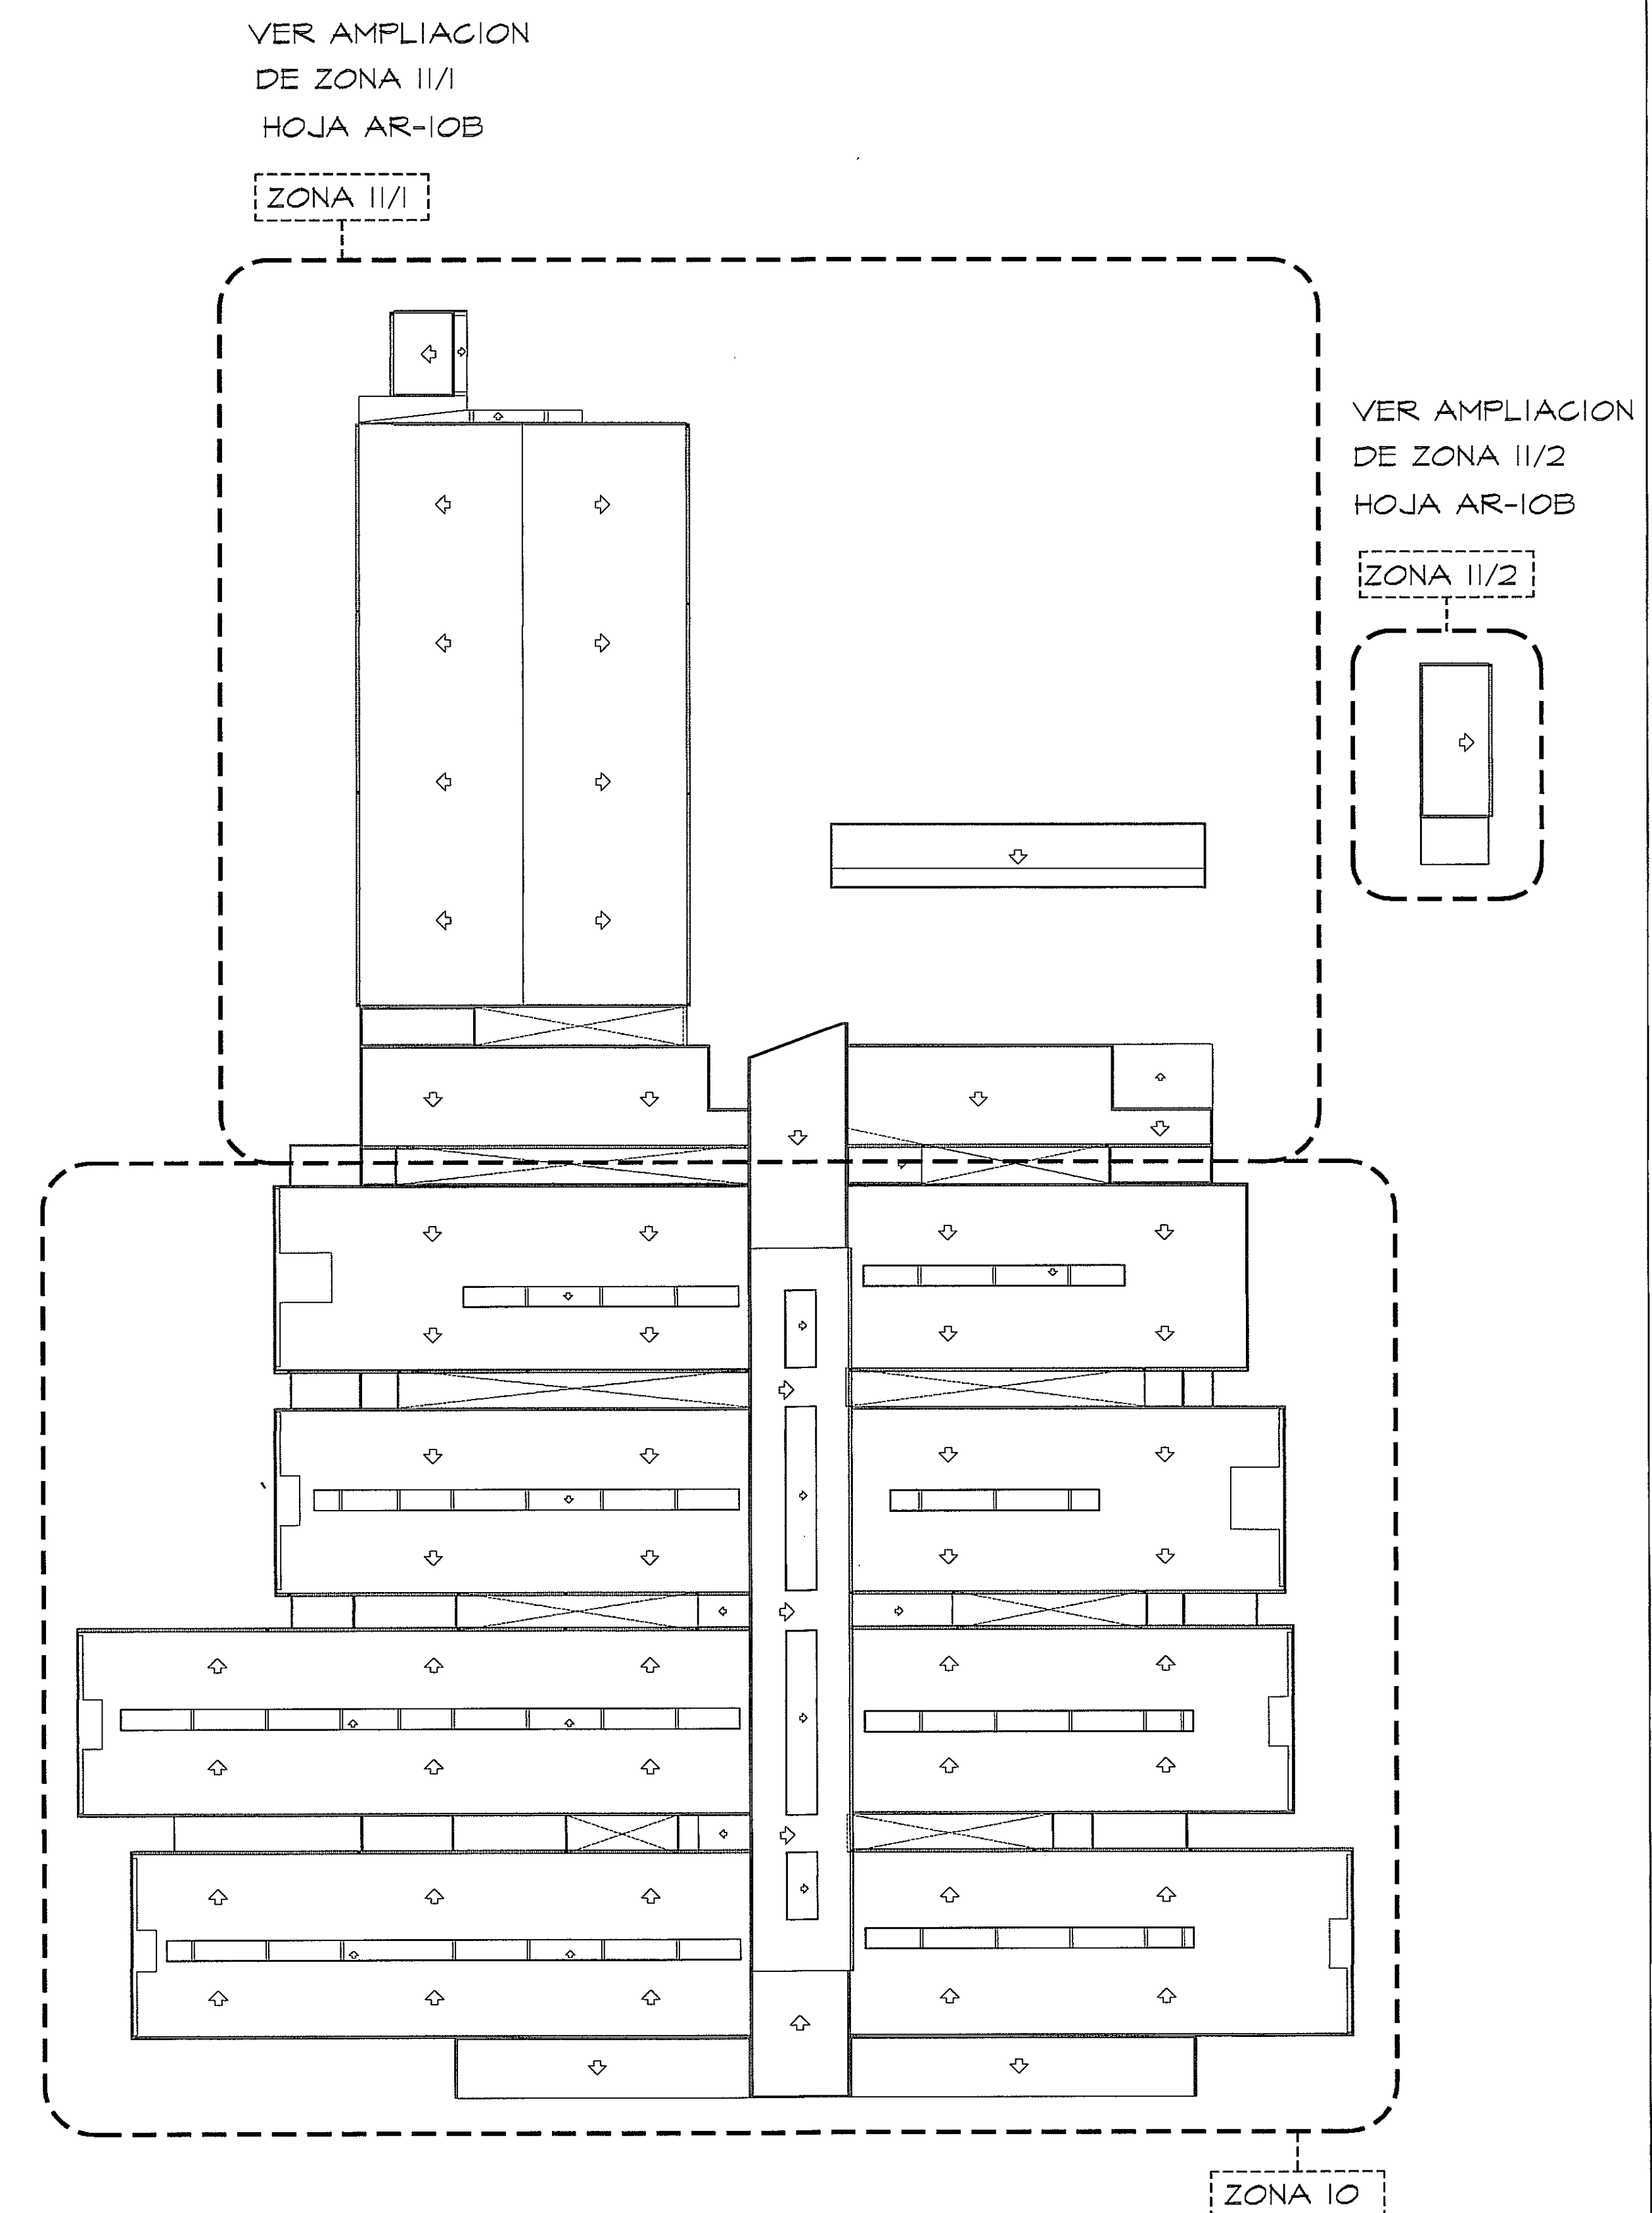


VER AMPLIACION DE ZONA 10
HOJA AR-10A

GUIA DE AMPLIACIONES POR ZONAS
ESCALA.- 1/400 PLANTA DE TECHO (NIVEL 200)

Revisado
Zuleyda
8/31/2013

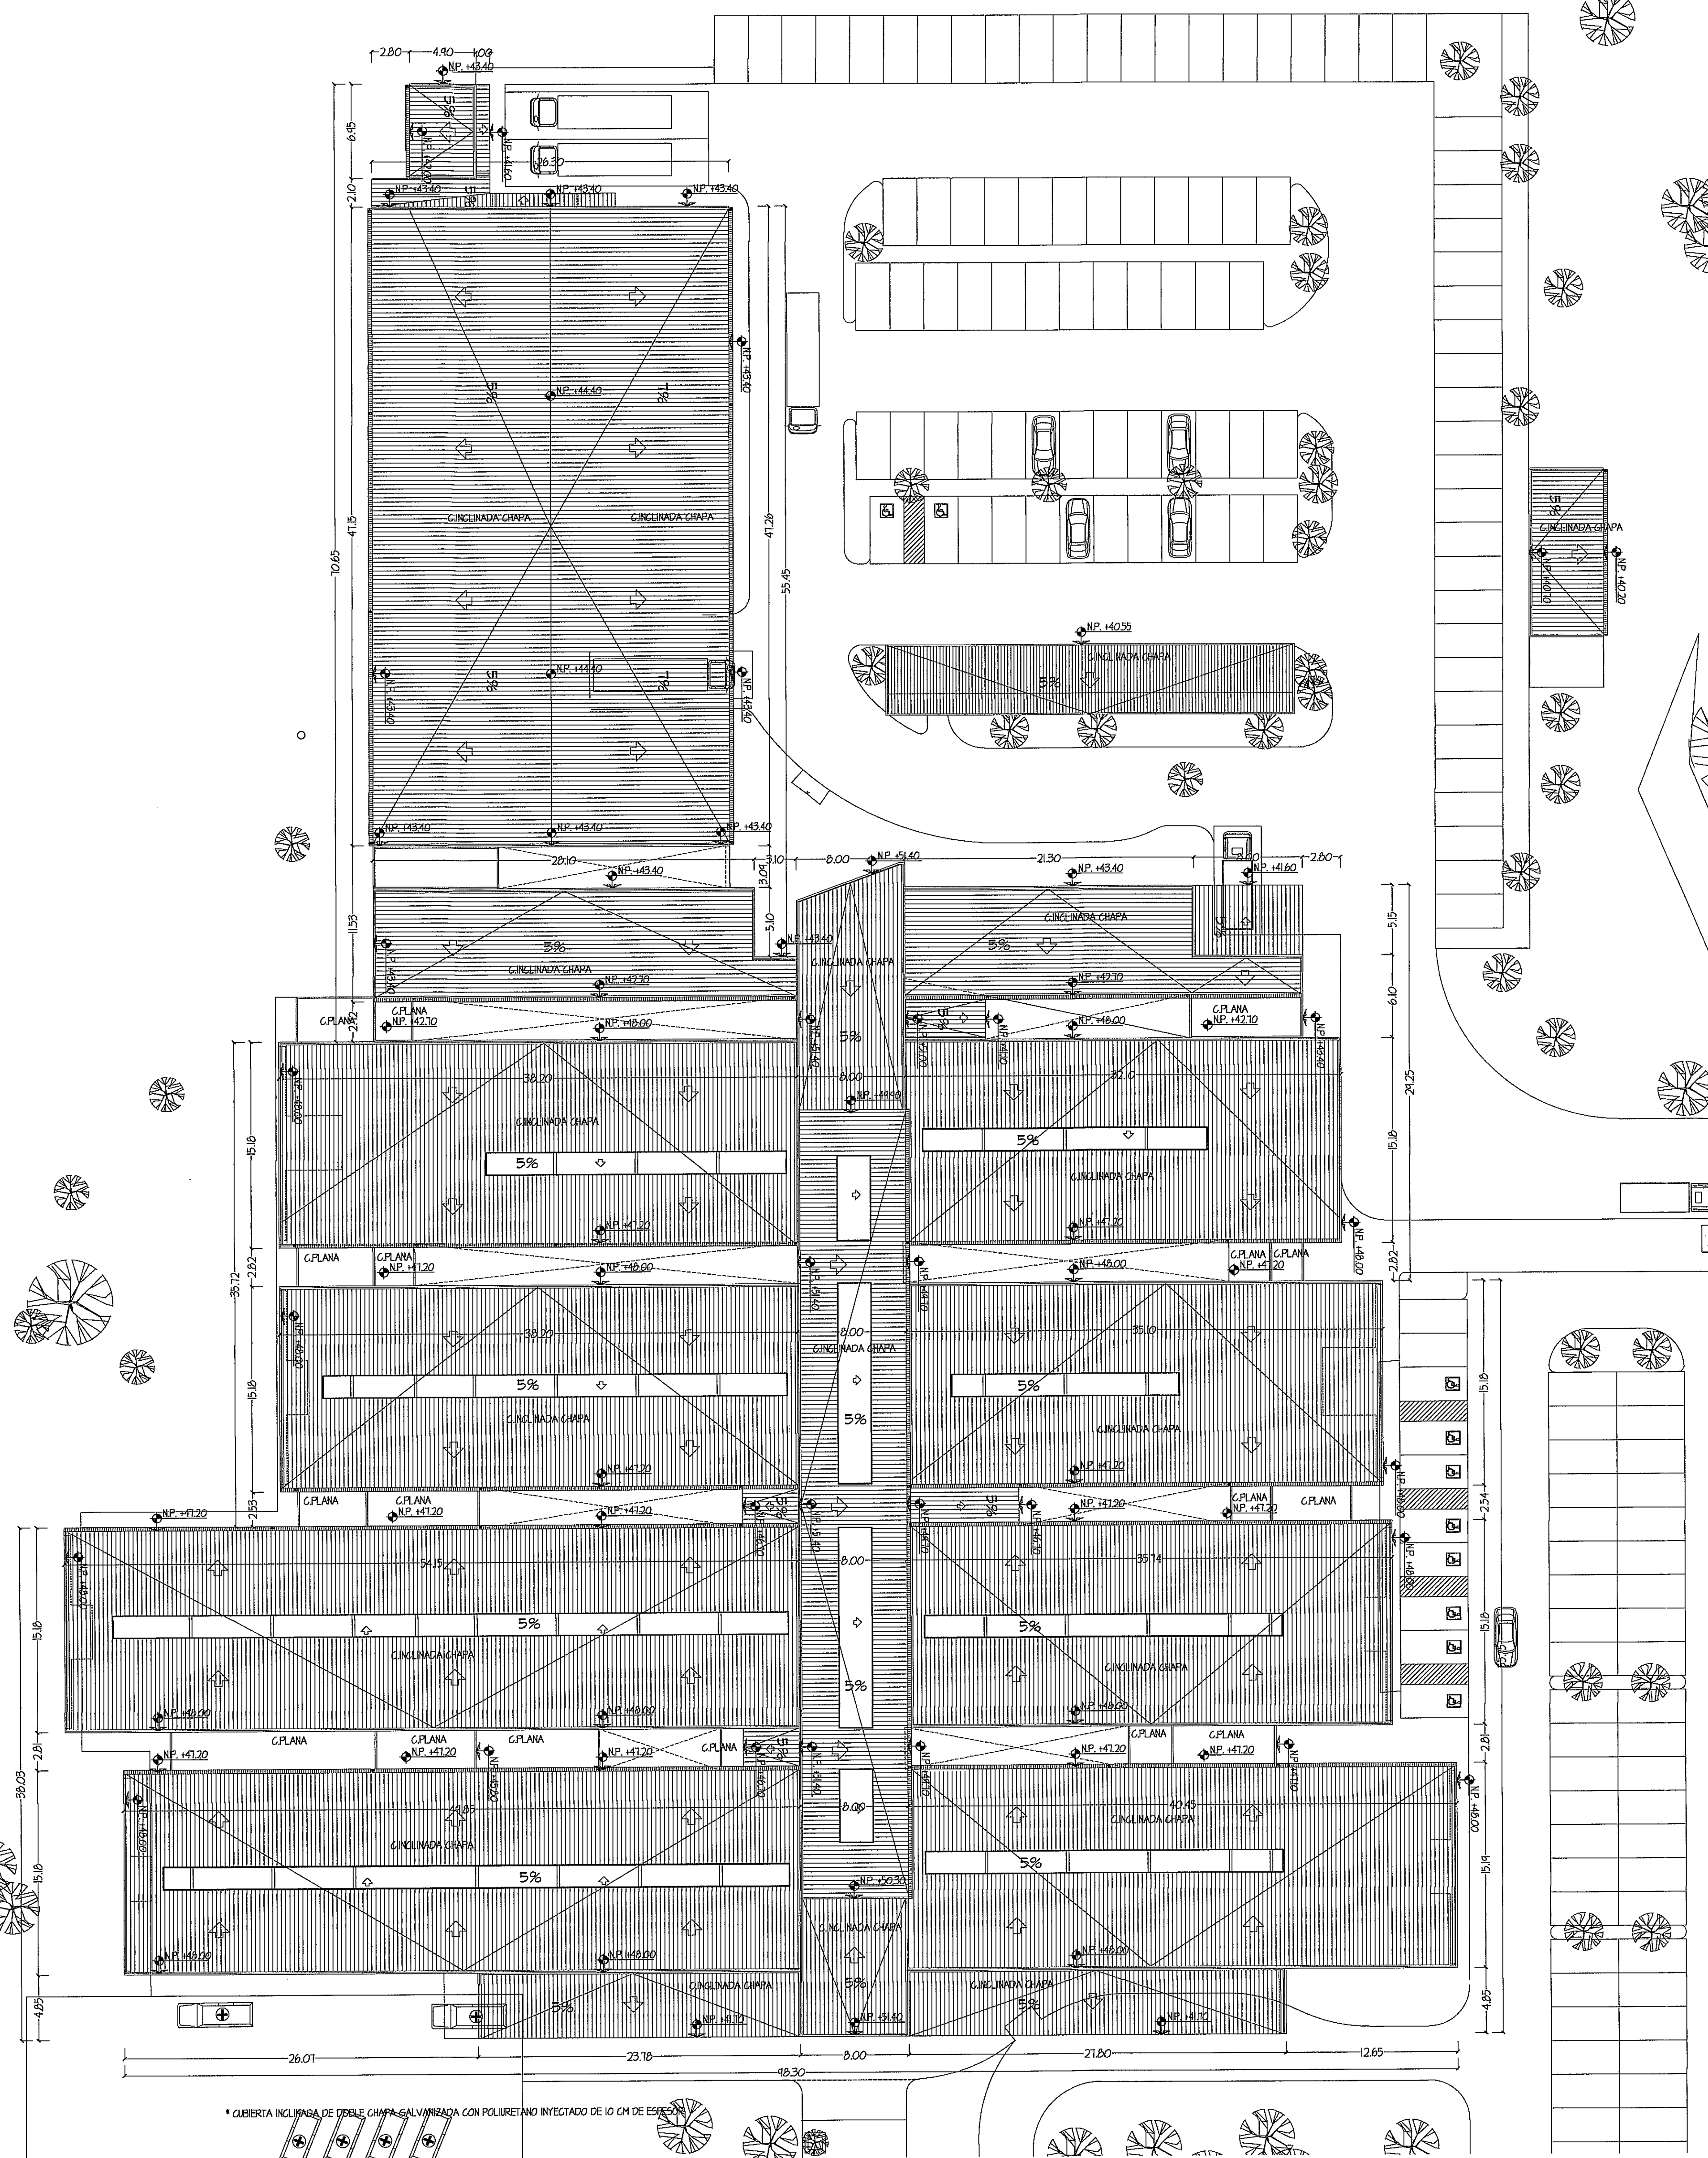

PROHIBIDA LA REPRODUCCION TOTAL O PARCIAL, Y EL USO DE SU CONTENIDO SIN EL CONSENTIMIENTO DE SU AUTOR

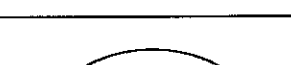Revision No.	FECHA		PROYECTO: CONSTRUCCION DE NUEVO EDIFICIO INSTITUCIONAL POLICLINICA DR. MANUEL DE JESUS ROJAS PROPIEDAD DE LA CAJA DEL SEGURO SOCIAL DE PANAMA UBICADO EN LA URB. VILLA MONICA, CARRETERA INTERAMERICANA DISTRITO DE AGUADULCE, PROY. DE COCLE, REPUBLICA DE PANAMA	DISEÑO ARQUITECTONICO: ARQ. OLMEDO GOMEZ/SERTA	riva s.a. S.A.I.I.C.F.A.	REVISION: ARQ. OLMEDO GOMEZ
				ESTRUCTURA: ING. JUAN RAUL DIAZ		REVISION: SERTA
				ELECTRICIDAD: ING. MANUEL PADILLA		DESARROLLO: SERTA
				SISTEMAS ESPECIALES: ING. DORANSE HURTADO		FECHA: 2012
				PLOMERIA: ING. CARLOS TRIBALDOS		PROYECTO No. 2012-DES-014
		DIRECCION NACIONAL DE INFRAESTRUCTURA Y SERVICIOS DE APOYO (DINSA)		AIRE ACONDICIONADO: ING. OSVALDO ADAMES	AR-10 31 DE 96	HOJA No.
		JEFE DE DEPARTAMENTO	DIRECTOR DE INGENIERIA Y ARQUITECTURA	GASES MEDICOS: ING. VICENTE PERALOZA		
			DIRECTOR DE OBRAS Y CONSTRUCCIONES MUNICIPALES	PLANTA DE TECHO (NIVEL 200)		