



VER AMPLIACION
DE ZONA II
HOJA AR-10B
ZONA II

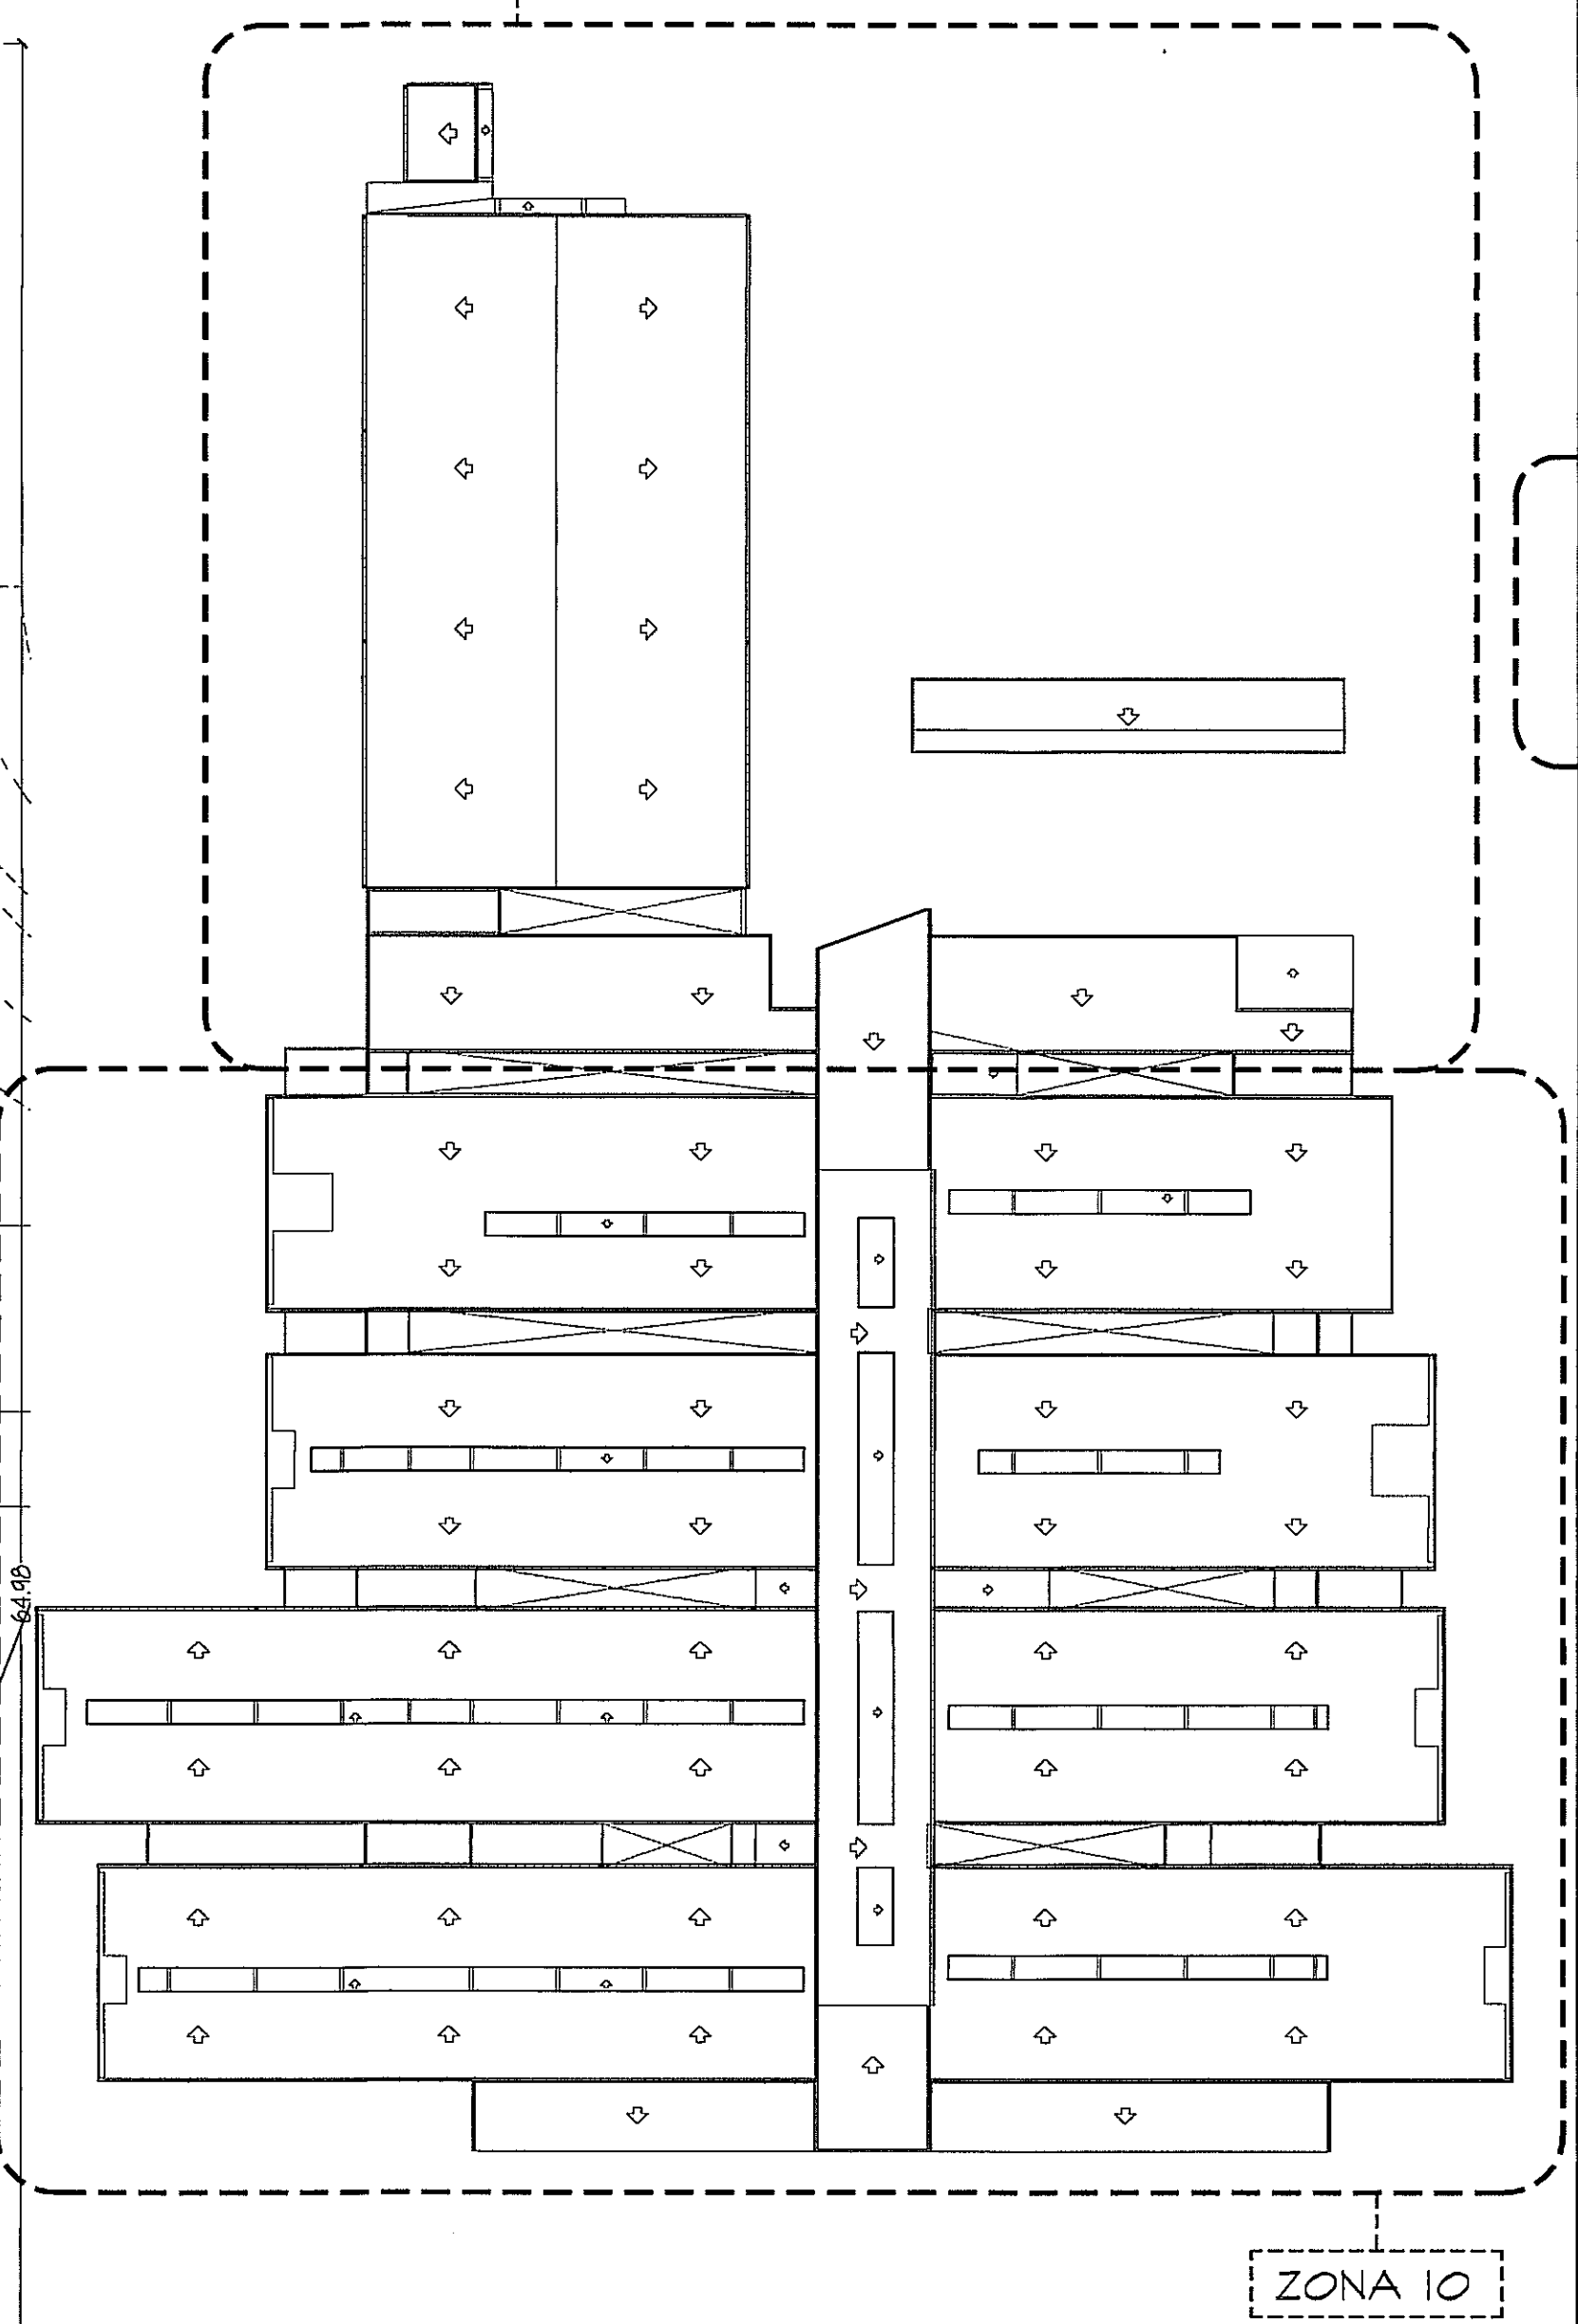


GUIA DE AMPLIACIONES POR ZONAS
ESCALA.- 1/500 PLANTA DE TECHO (NIVEL 200)

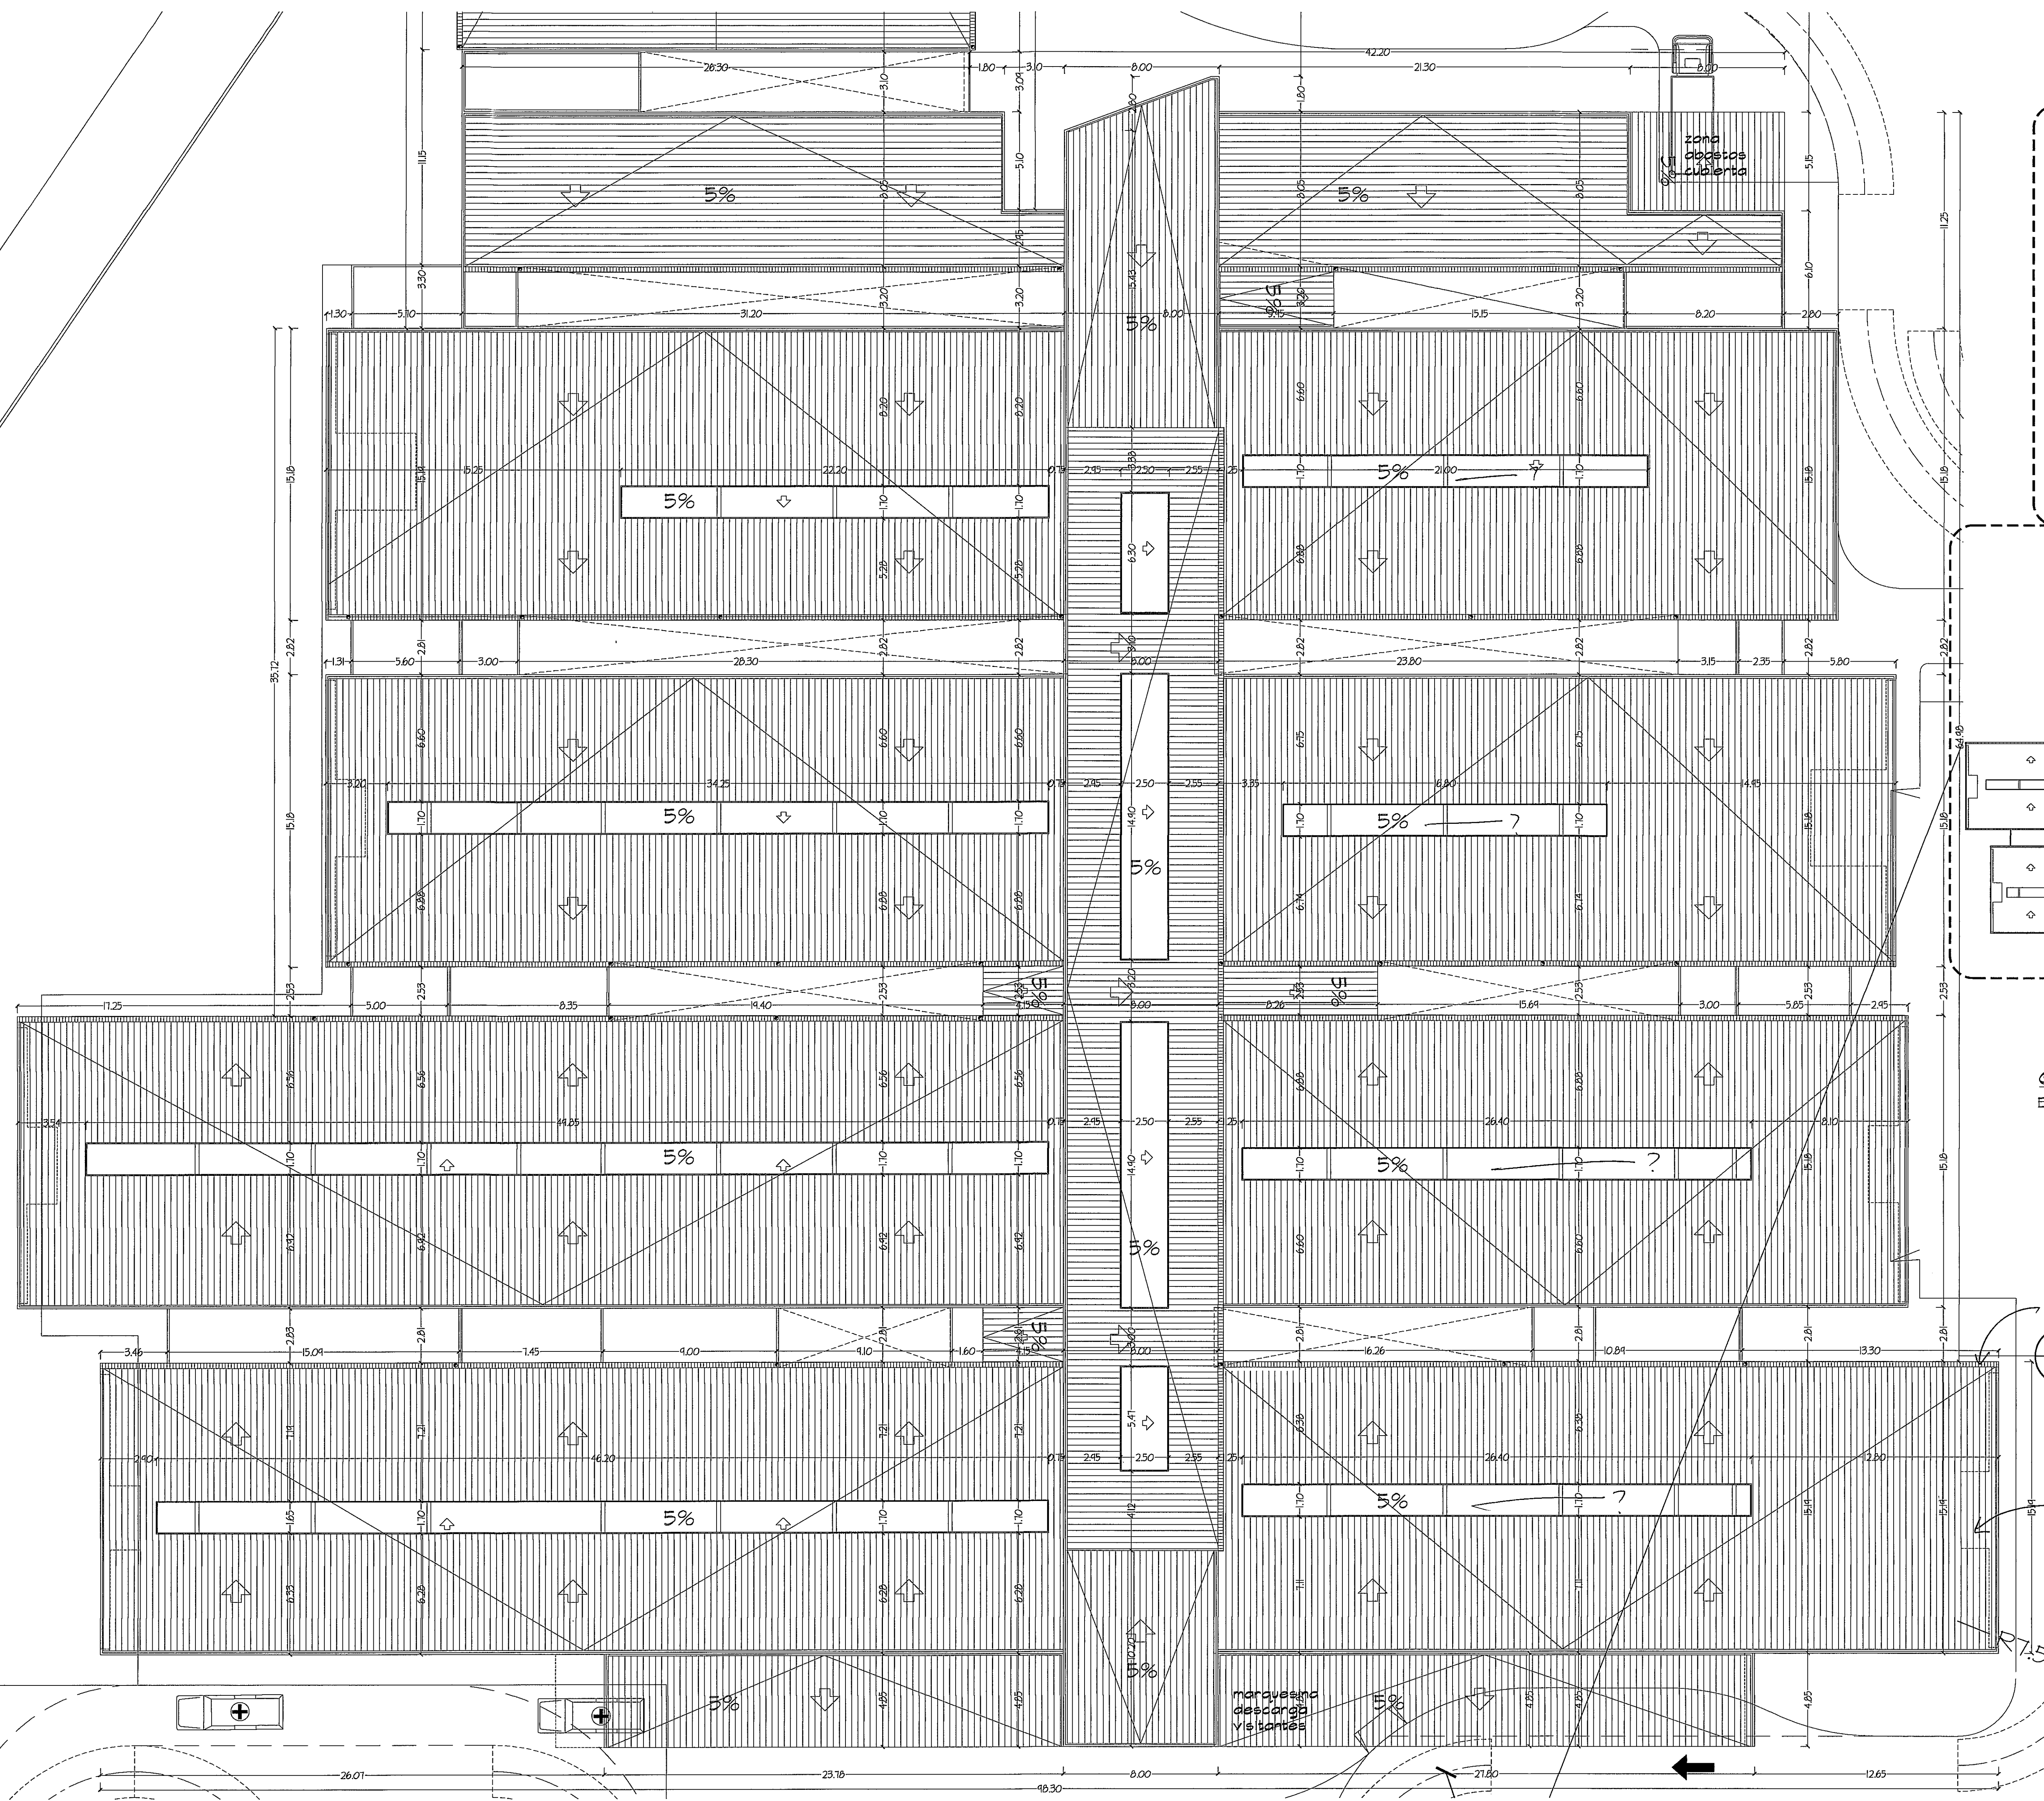

AMPLIACION DE ZONA 10
PLANTA DE TECHO ESCALA.- 1/150

Que es?
natural

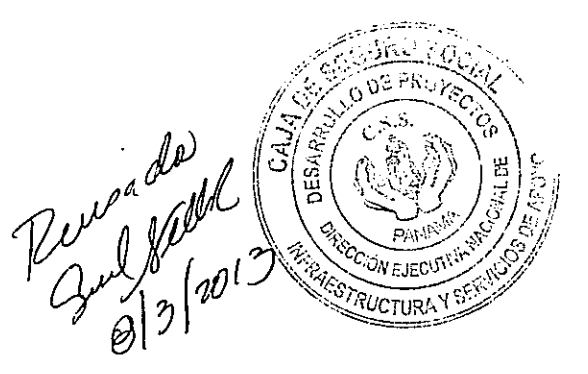

PROHIBIDA LA REPRODUCCION TOTAL O PARCIAL, Y EL USO DE SU CONTENIDO SIN EL CONSENTIMIENTO DE SU AUTOR.

POLICLINICA DR. MANUEL DE JESUS ROJAS

Revision No.	FECHA		PROYECTO: CONSTRUCCION DE NUEVO EDIFICIO INSTITUCIONAL POLICLINICA DR. MANUEL DE JESUS ROJAS PROPIEDAD DE LA CAJA DEL SEGURO SOCIAL DE PANAMA UBICADO EN LA URB. VILLA MONICA, CARRETERA INTERAMERICANA DISTRITO DE AGUADULCE, PROV. DE COCLE, REPUBLICA DE PANAMA	DISEÑO ARQUITECTONICO: ARQ. OLMEDO GOMEZ/SERTÁ ESTRUCTURA: ING. JUAN RAUL DIAZ ELECTRICIDAD: ING. MANUEL PADILLA SISTEMAS ESPECIALES: ING. DORANSE HURTADO PLOMERIA: ING. CARLOS TRIBALDOS AIRE ACONDICIONADO: ING. OSVALDO ADAMES GASES MEDICOS: ING. VICENTE PEÑALOZA	REVISION: ARQ. OLMEDO GOMEZ REVISION: SERTÁ DESARROLLO: SERTÁ FECHA: 2012 PROYECTO No. 2012-DES-014 HOJA No. 32 DE 96
		DIRECCION NACIONAL DE INFRAESTRUCTURA Y SERVICIOS DE APOYO (DINISA)	DIRECTOR DE OBRAS Y CONSTRUCCIONES MUNICIPALES	riva.s.a. S.A.I.I.C.F.A.	
		JEFE DE DEPARTAMENTO	DIRECTOR DE INGENIERIA Y ARQUITECTURA	AR-10A	
			PLANTA DE TECHO (ACOTACION ZONA 10)		