



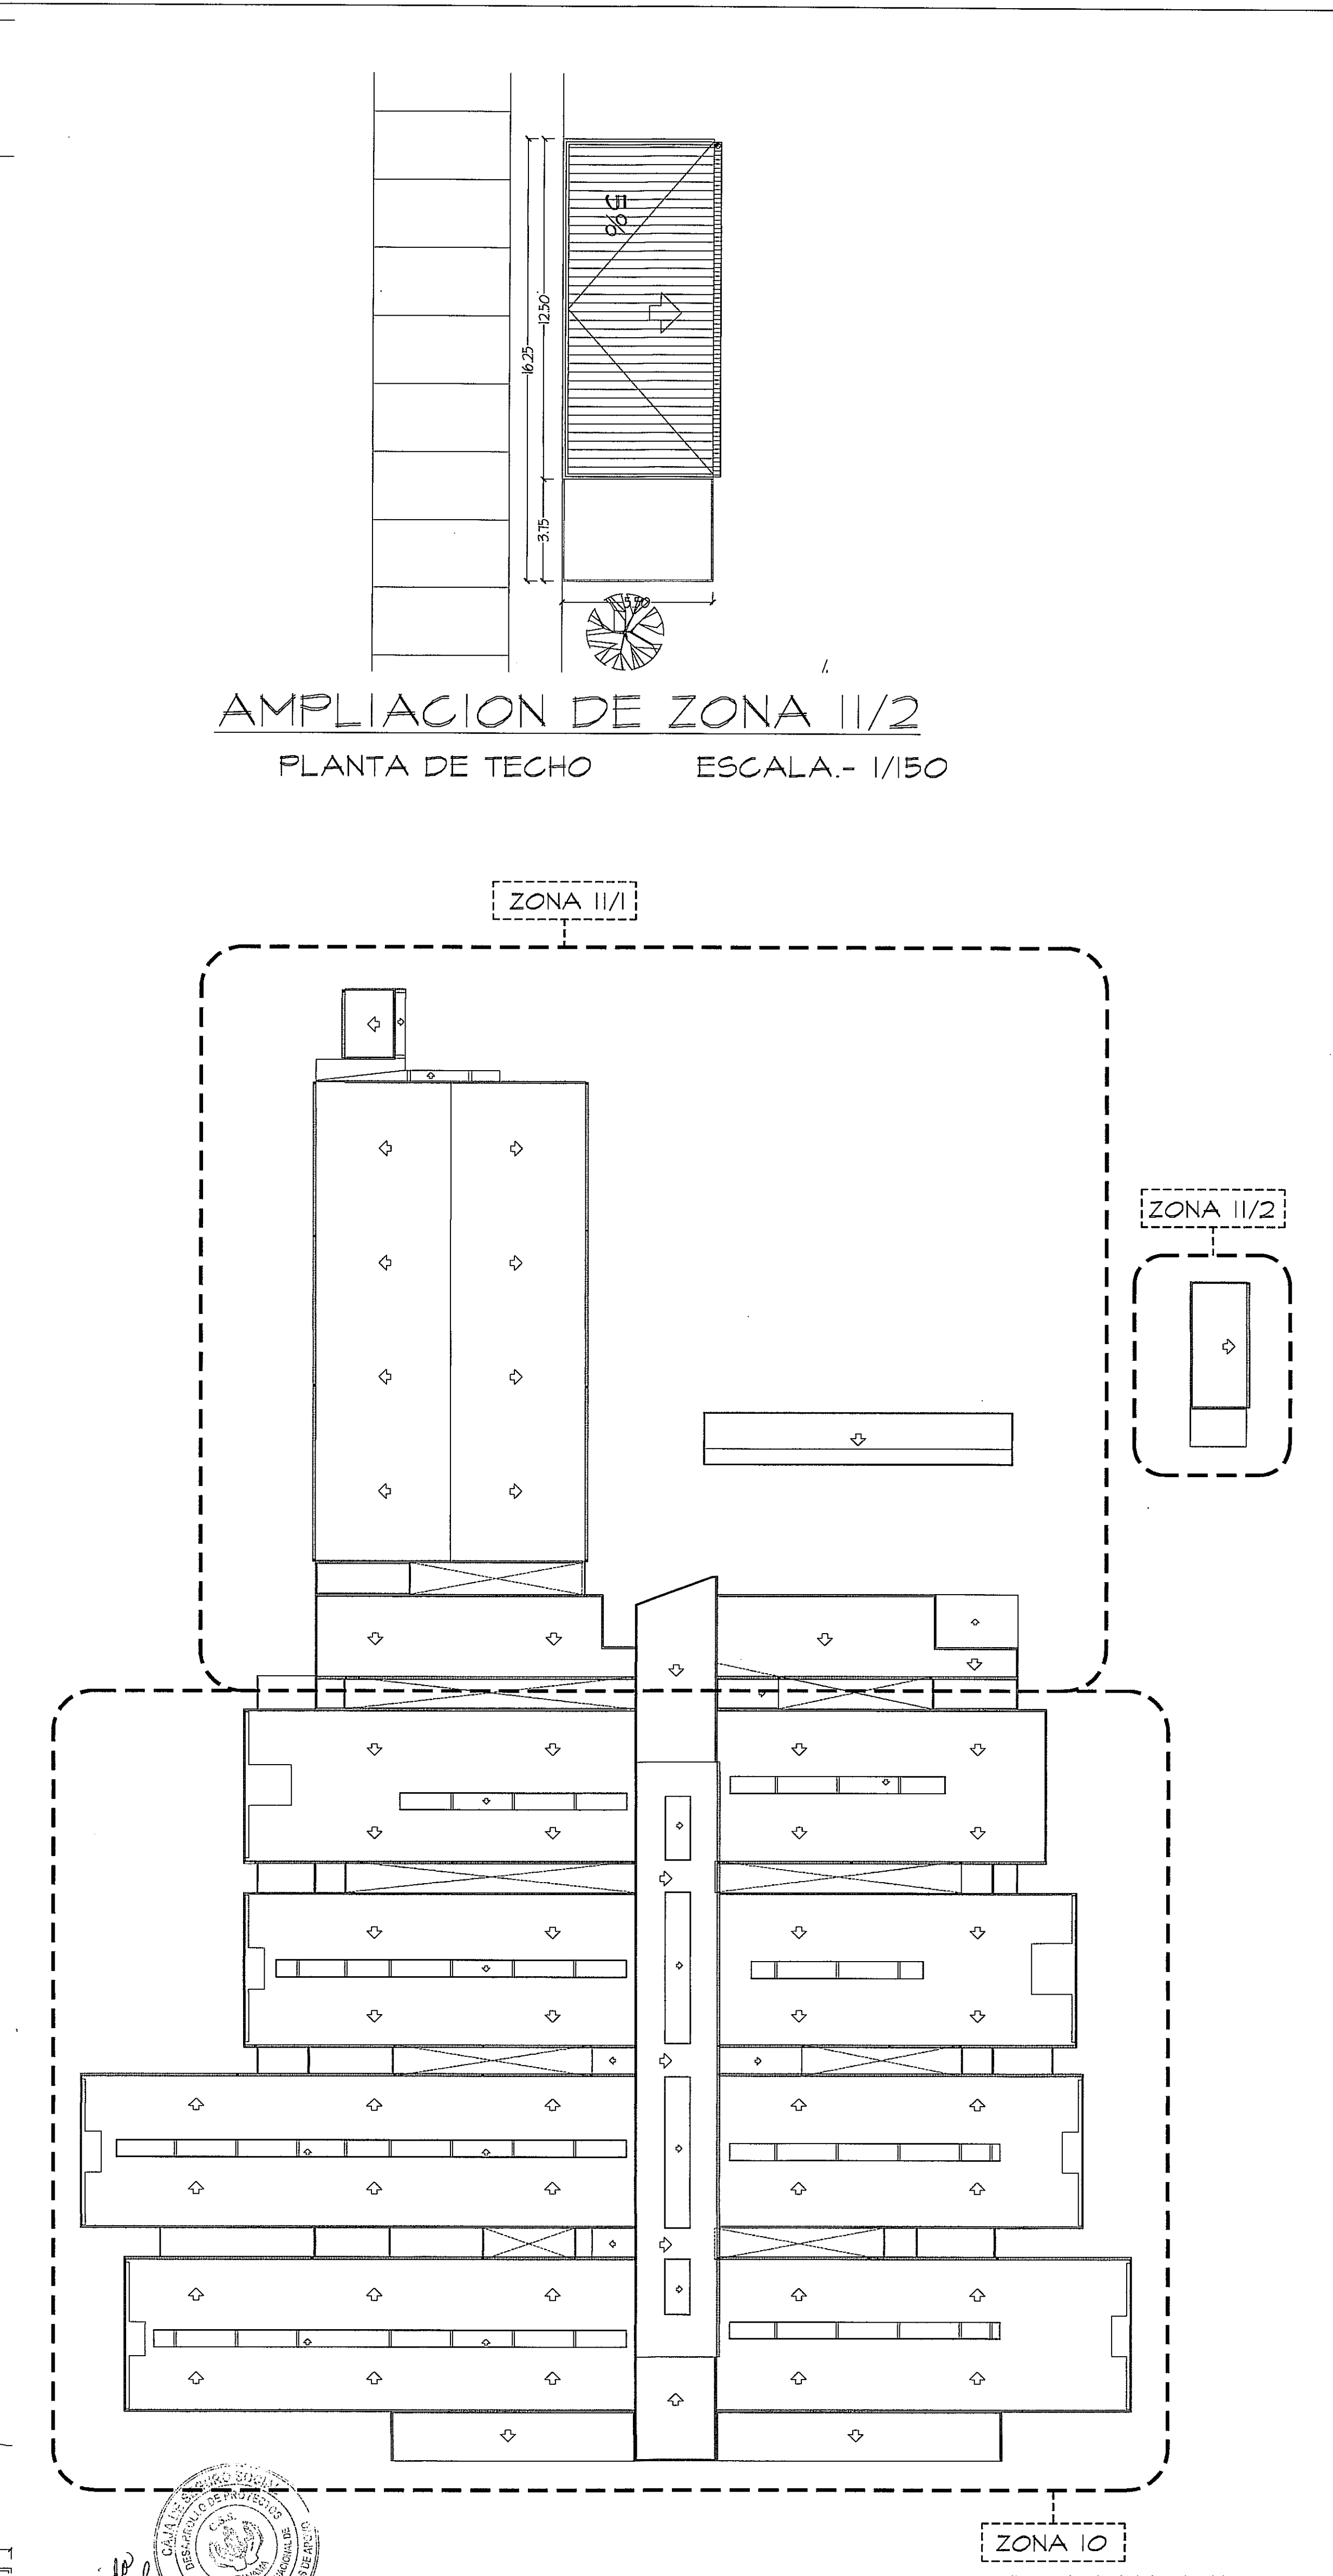

AMPLIACION DE ZONA II/2
PLANTA DE TECHO ESCALA.- 1/150

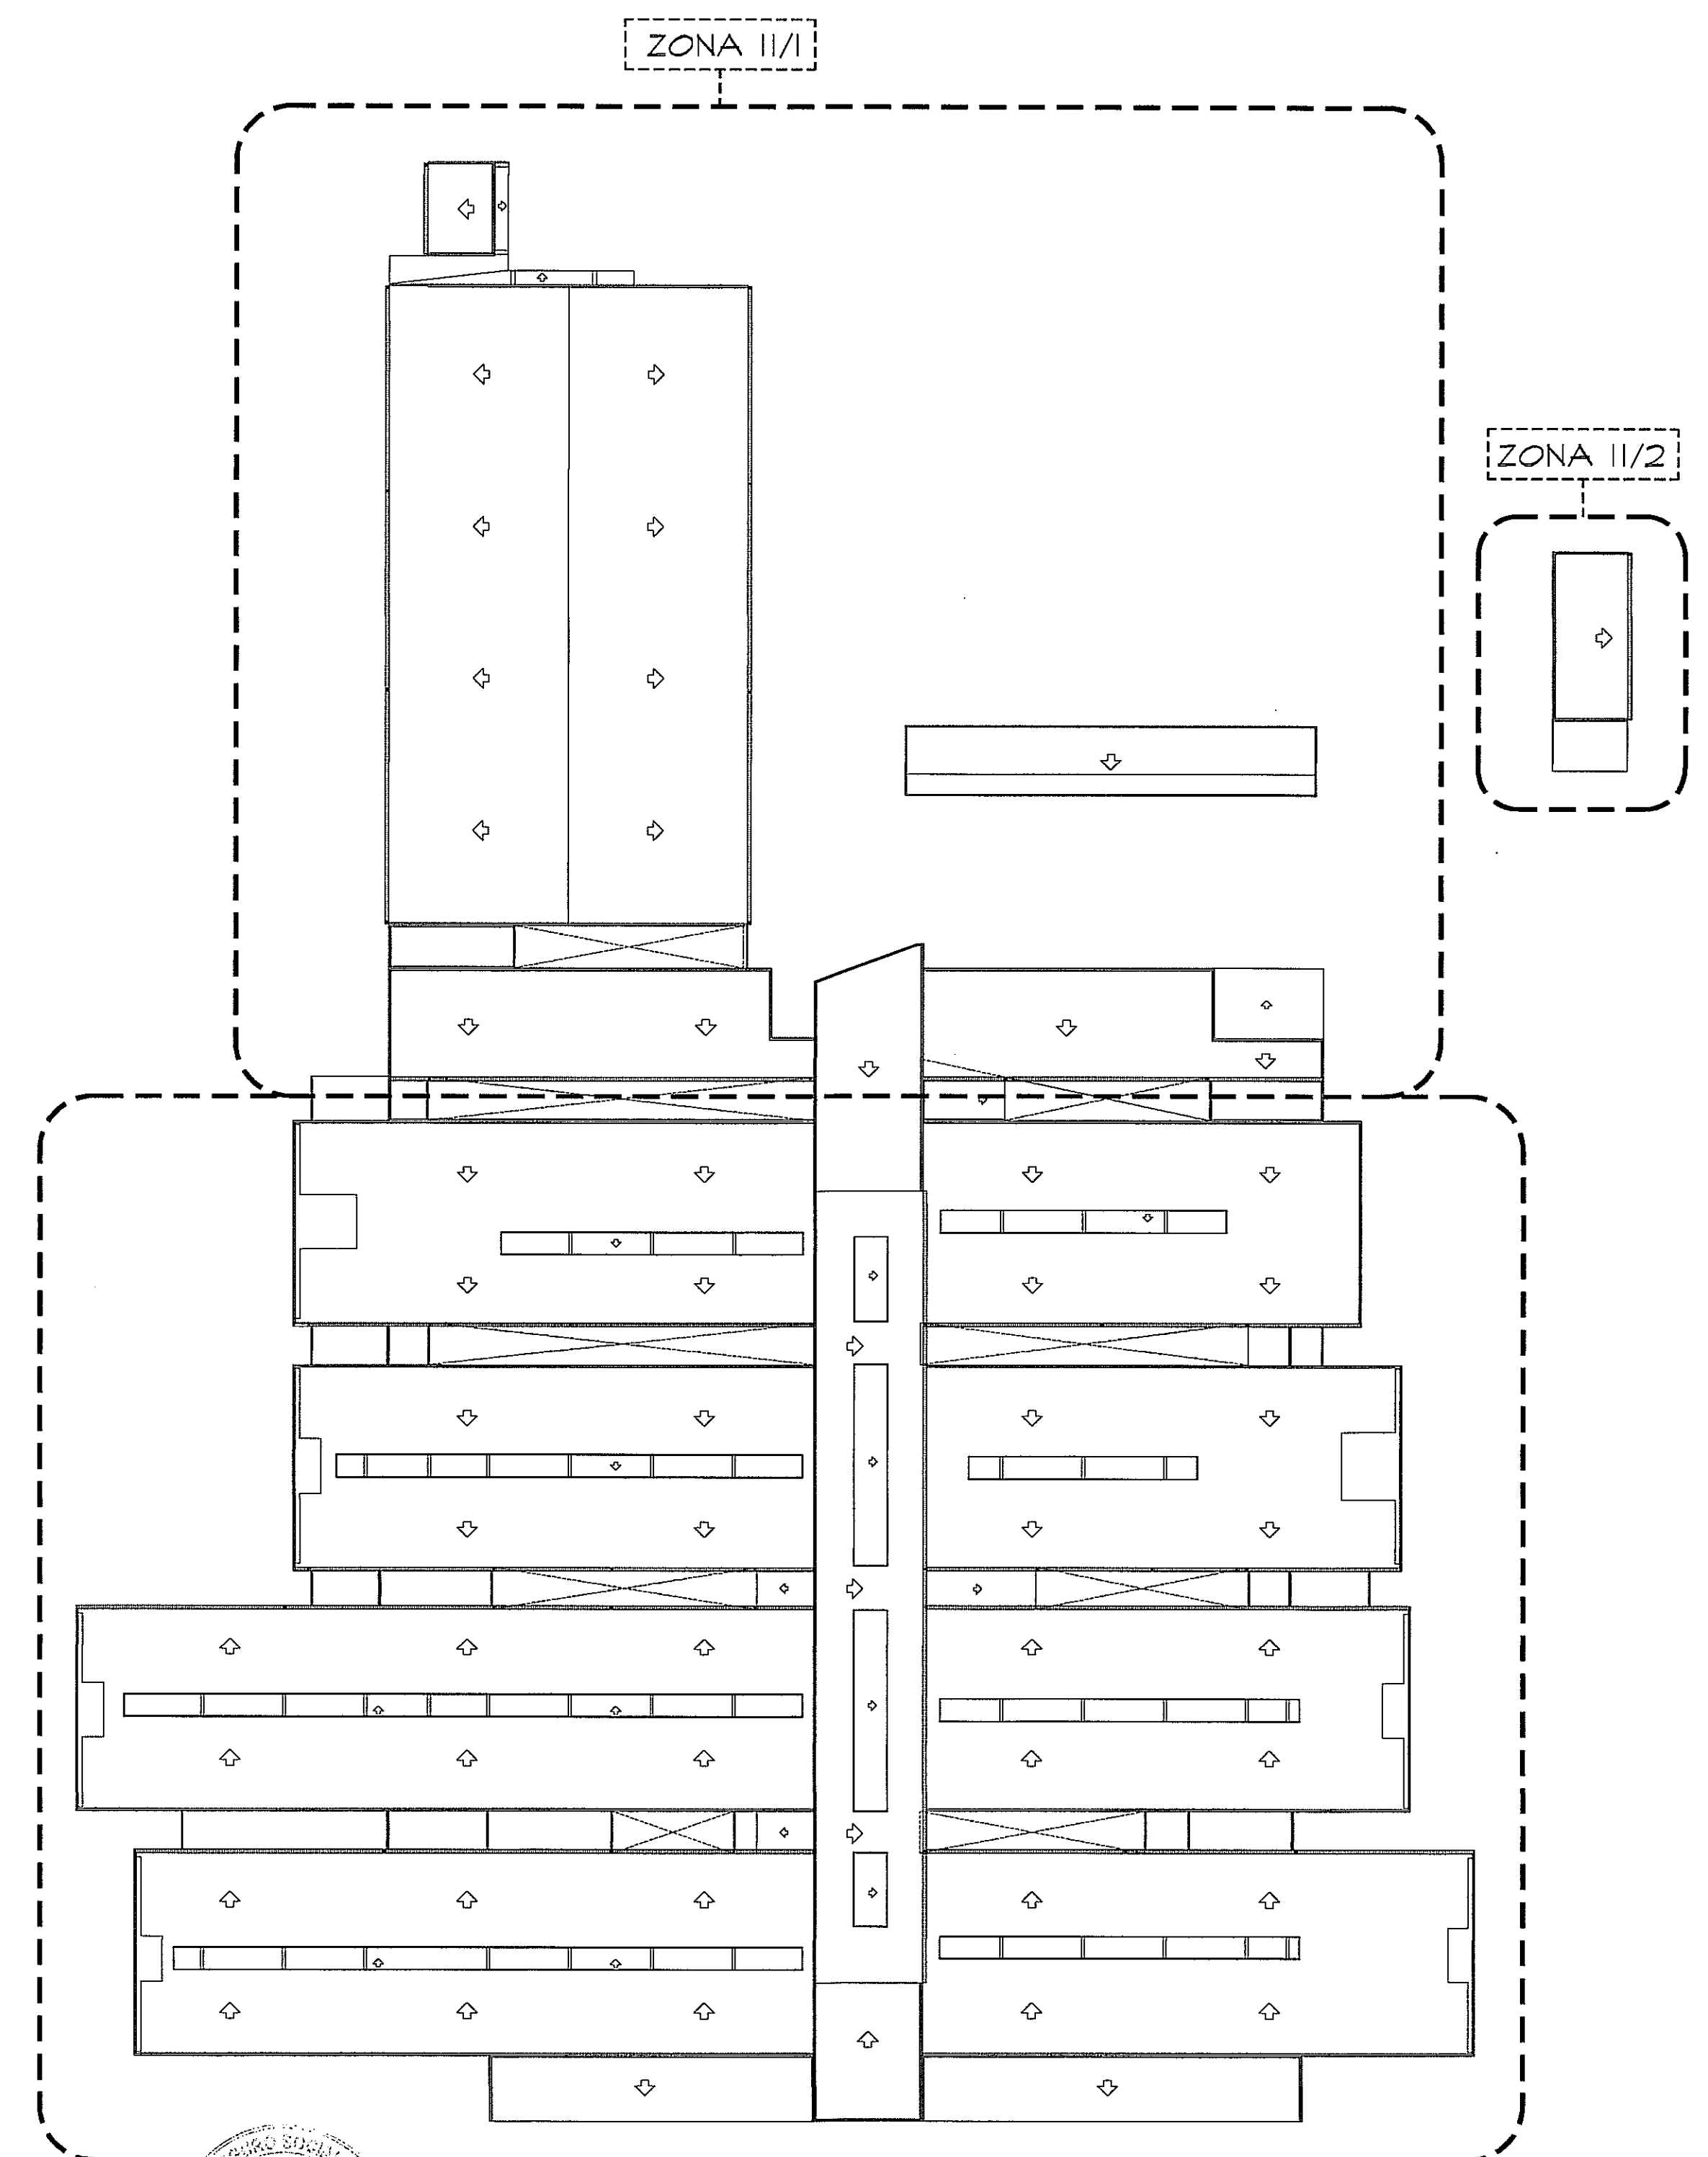

ZONA 10
VER AMPLIACION
DE ZONA 10
HOJA AR-10A

HOJA No.

33 DE 96