



ELEVACION FRONTAL
ESC. 1:200

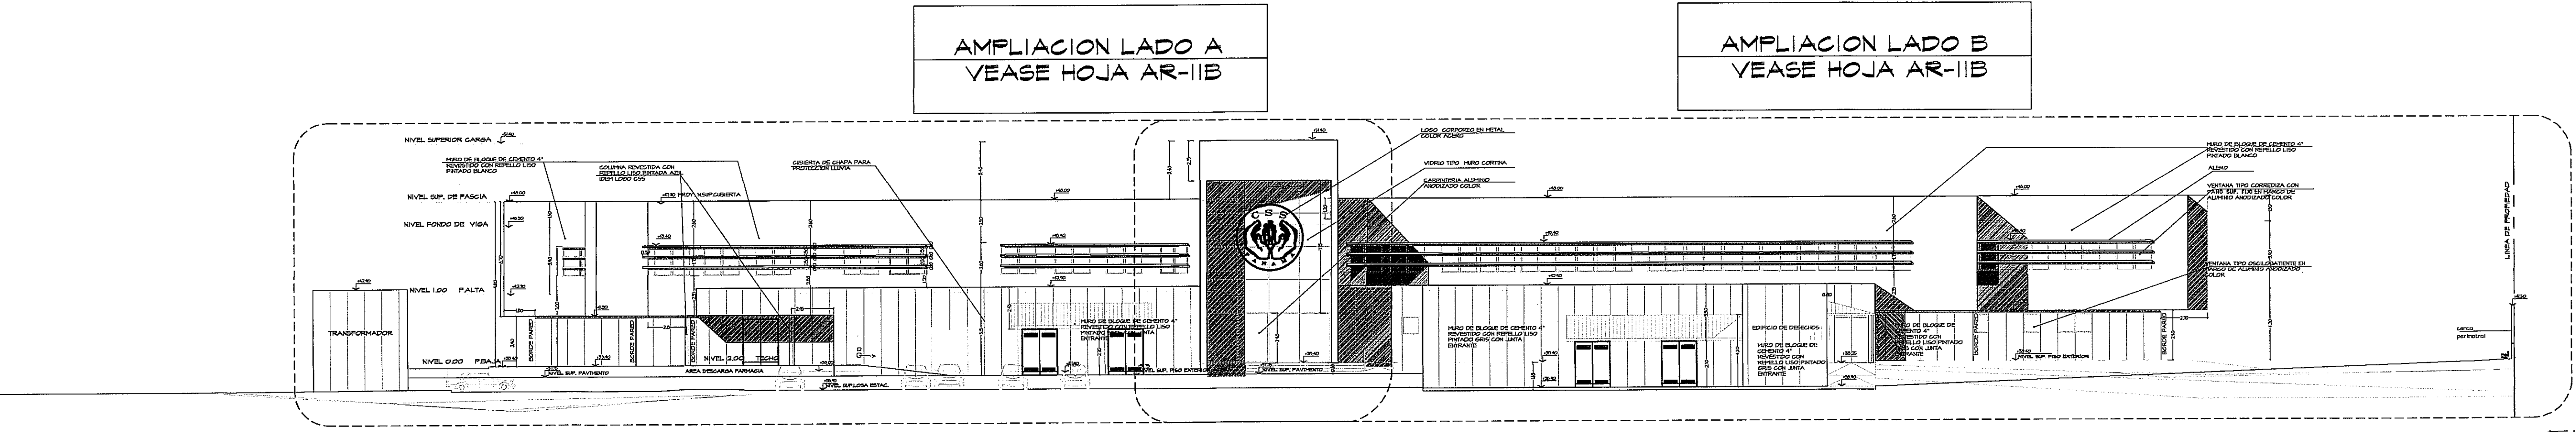

ELEVACION POSTERIOR
ESC. 1:200

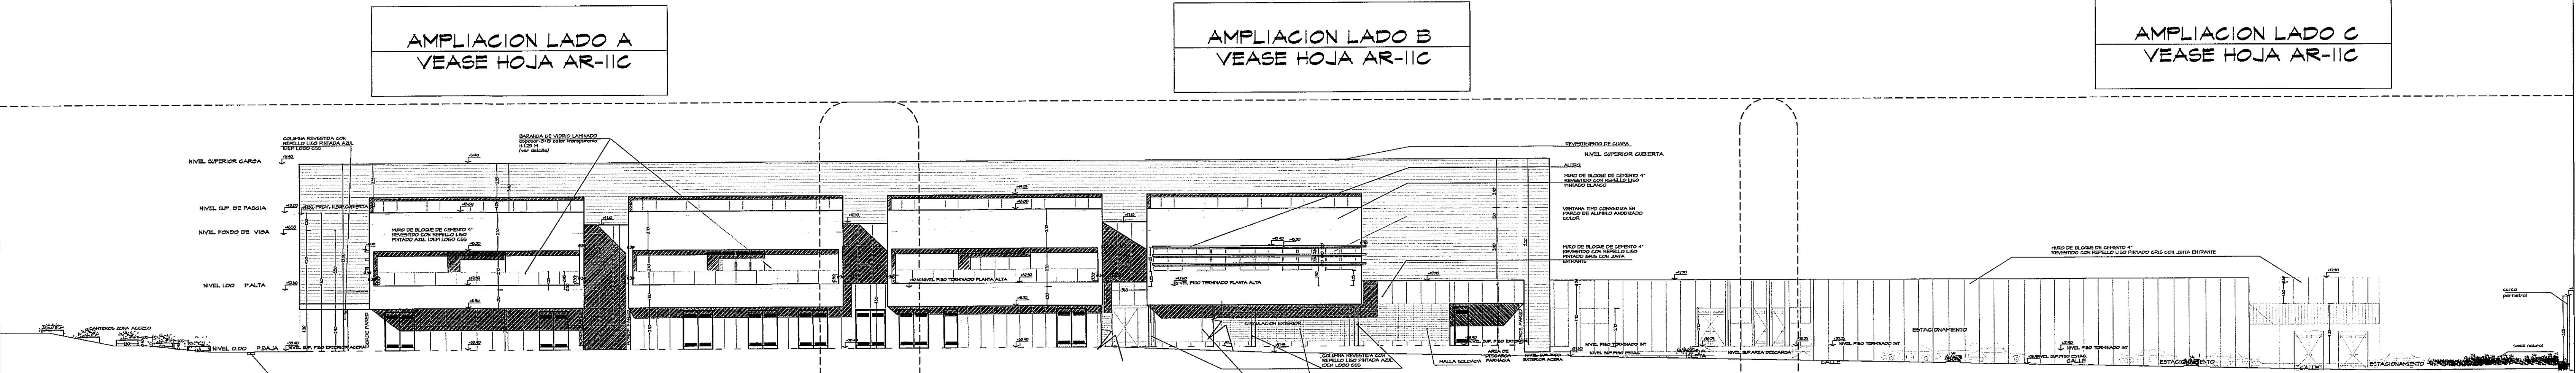

ELEVACION LATERAL DERECHA
ESC. 1:200



ELEVACION LATERAL IZQUIERDA
ESC. 1:200

PROHIBIDA LA REPRODUCCION TOTAL O PARCIAL, Y EL USO DE SU CONTENIDO SIN EL CONSENTIMIENTO DE SU AUTOR.

POLICLINICA DR. MANUEL DE JESUS ROJAS

Revision No.	FECHA		DIRECCION NACIONAL DE INFRAESTRUCTURA Y SERVICIOS DE APOYO (DINSA)	PROYECTO: CONSTRUCCION DE NUEVO EDIFICIO INSTITUCIONAL POLICLINICA DR. MANUEL DE JESUS ROJAS PROPIEDAD DE LA CAJA DEL SEGURO SOCIAL DE PANAMA UBICADO EN LA URB. VILLA MONICA, CARRETERA INTERAMERICANA DISTRITO DE AGUADULCE, PROV. DE COCLE, REPUBLICA DE PANAMA	DISEÑO ARQUITECTONICO: ARO. OLMEDO GÓMEZ/SERTA	REVISION: ARO. OLMEDO GÓMEZ REVISION: SERTA DESARROLLO: SERTA FECHA: 2012 PROYECTO No. 2012-DES-014	
					ESTRUCTURA: ING. JUAN RAUL DIAZ		riva s.a. S.A.I.I.C.F.A.
					ELECTRICIDAD: ING. MANUEL PADILLA		
		SISTEMAS ESPECIALES: ING. DORANSE HURTADO					
		PLOMERIA: ING. CARLOS TRIBALDOS					
		AIRE ACONDICIONADO: ING. OSVALDO ADAMES					
		GASES MEDICOS: ING. VICENTE PEÑALOZA					
			DIRECTOR DE OBRAS Y CONSTRUCCIONES MUNICIPALES	ELEVACIONES DEL PROYECTO			
		JEFE DE DEPARTAMENTO	DIRECTOR DE INGENIERIA Y ARQUITECTURA				