



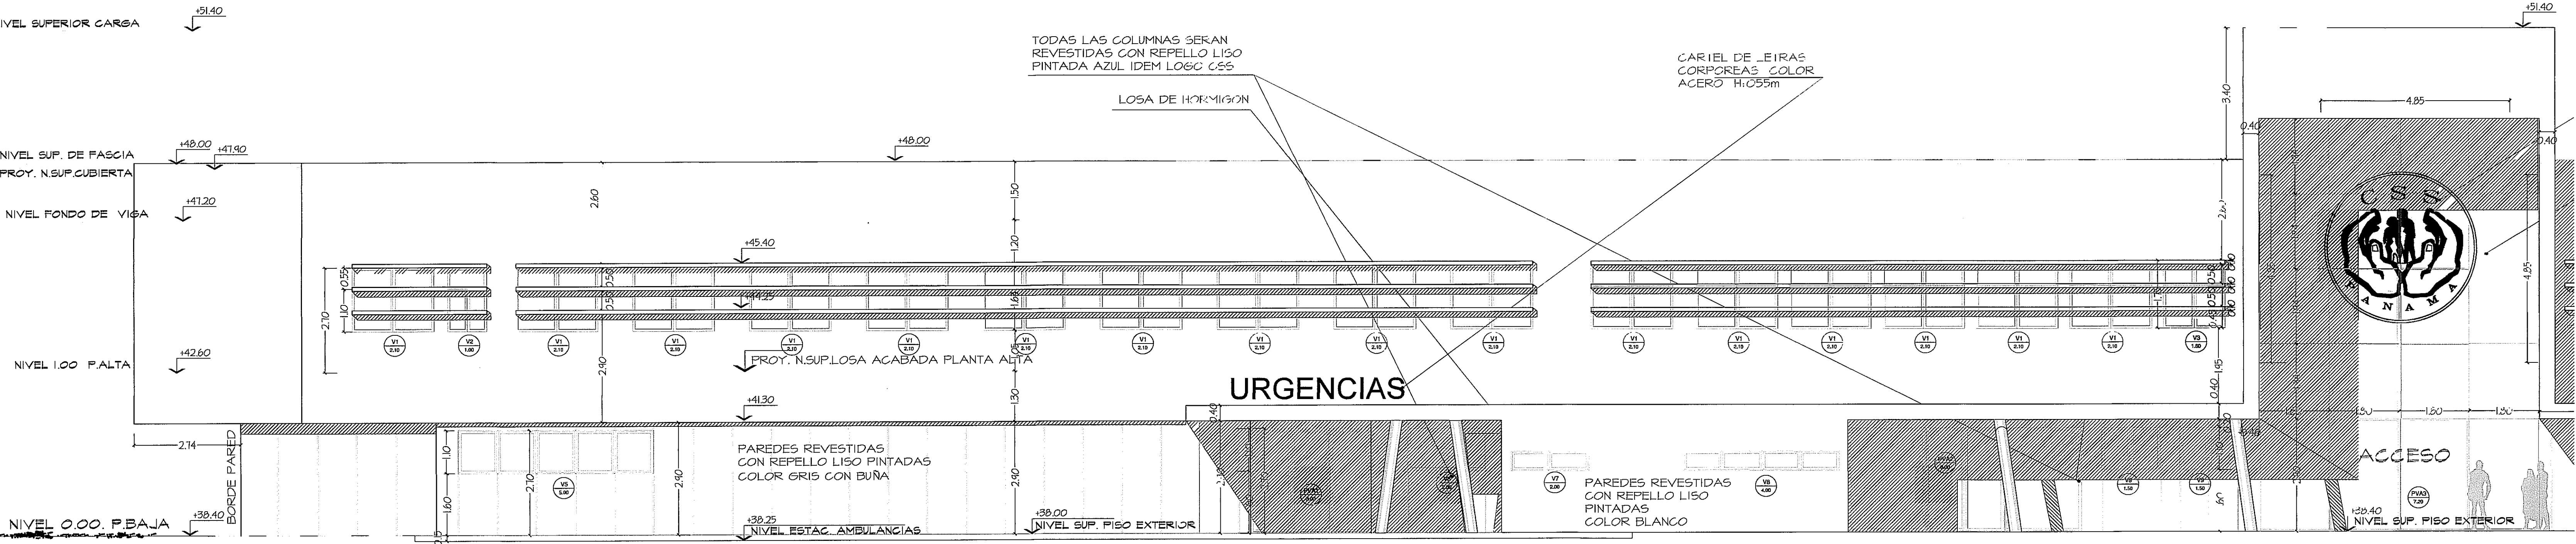

ELEVACION FRONTAL-AMPLIACION LADO "A"
ESC.1:75

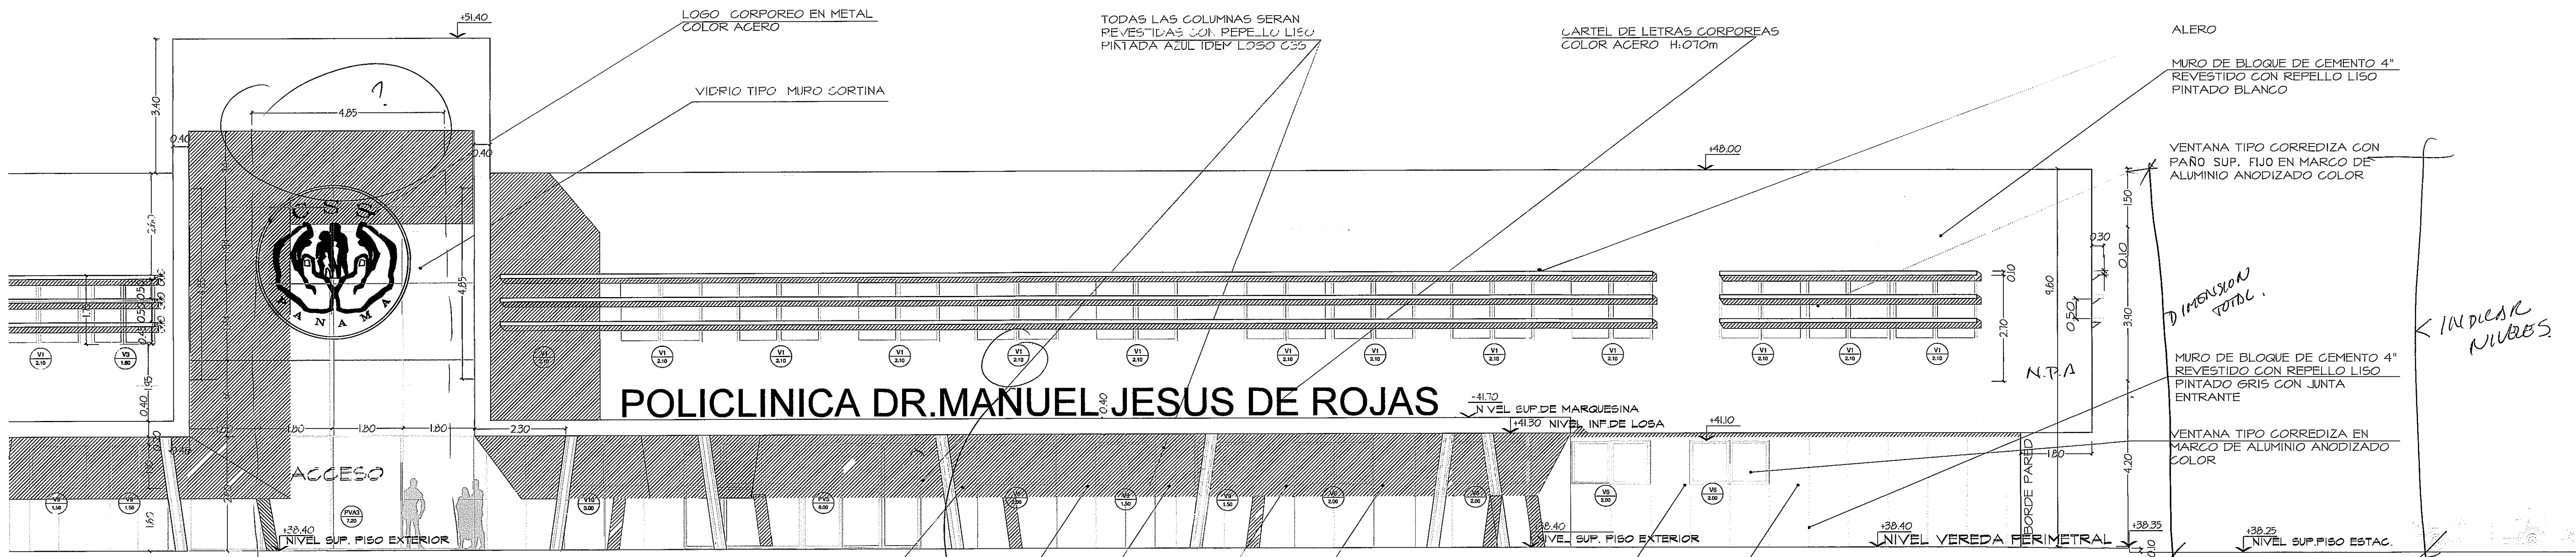

ELEVACION FRONTAL-AMPLIACION LADO "B"
ESC.1:75

LAS LETRAS DEBEN SER ACORDE CON LA ESCALA.


Revisado
Quilichillo
21/3/2013

ACORTAR FLECHAS.
ELIMINAR SOMBRAS
PROTEGER COL'S Y VIGAS
DE AMARRE.

TODAS LAS ELEVACIONES

PROHIBIDA LA REPRODUCCION TOTAL O PARCIAL, Y EL USO DE SU CONTENIDO SIN EL CONSENTIMIENTO DE SU AUTOR.

POLICLINICA DR. MANUEL DE JESUS ROJAS

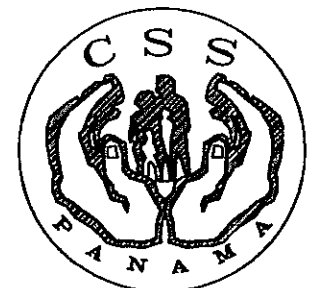Revision No.	FECHA	 DIRECCION NACIONAL DE INFRAESTRUCTURA Y SERVICIOS DE APOYO (DINISA)		PROYECTO: CONSTRUCCION DE NUEVO EDIFICIO INSTITUCIONAL POLICLINICA DR. MANUEL DE JESUS ROJAS PROPIEDAD DE LA CAJA DEL SEGURO SOCIAL DE PANAMA UBICADO EN LA URB. VILLA MONICA, CARRETERA INTERAMERICANA DISTRITO DE AGUADULCE, PROV. DE COCLE, REPUBLICA DE PANAMA		DISEÑO ARQUITECTONICO: ARO. OLMEDO GOMEZ/SERTA	REVISION: ARO. OLMEDO GOMEZ
		JEFE DE DEPARTAMENTO		DIRECTOR DE OBRAS Y CONSTRUCCIONES MUNICIPALES		ESTRUCTURA: ING. JUAN RAUL DIAZ	REVISION: SERTA
		DIRECTOR DE INGENIERIA Y ARQUITECTURA		AMPLIACION ELEVACION FRONTAL		ELECTRICIDAD: ING. MANUEL PADILLA	DESARROLLO: SERTA
						SISTEMAS ESPECIALES: ING. DORANSE HURTADO	FECHA: 2012
						PLUMERIA: ING. CARLOS TRIBALDOS	PROYECTO No: 2012-DES-014
						AIRE ACONDICIONADO: ING. OSVALDO ADAMES	HOJA No.
						GASES MEDICOS: ING. VICENTE PERALZO	AR-11A
							35 DE 96