


CONTINUA ELEVACION LATERAL DERECHA LADO "A" EN HOJA AR-11C

CONTINUA ELEVACION LATERAL DERECHA LADO "B" EN HOJA AR-11C


CONTINUA ELEVACION LATERAL DERECHA LADO "C" EN HOJA AR-11C

PROHIBIDA LA REPRODUCCION TOTAL O PARCIAL, Y EL USO DE SU CONTENIDO SIN EL CONSENTIMIENTO DE SU AUTOR.


POLICLINICA DR. MANUEL DE JESUS ROJAS

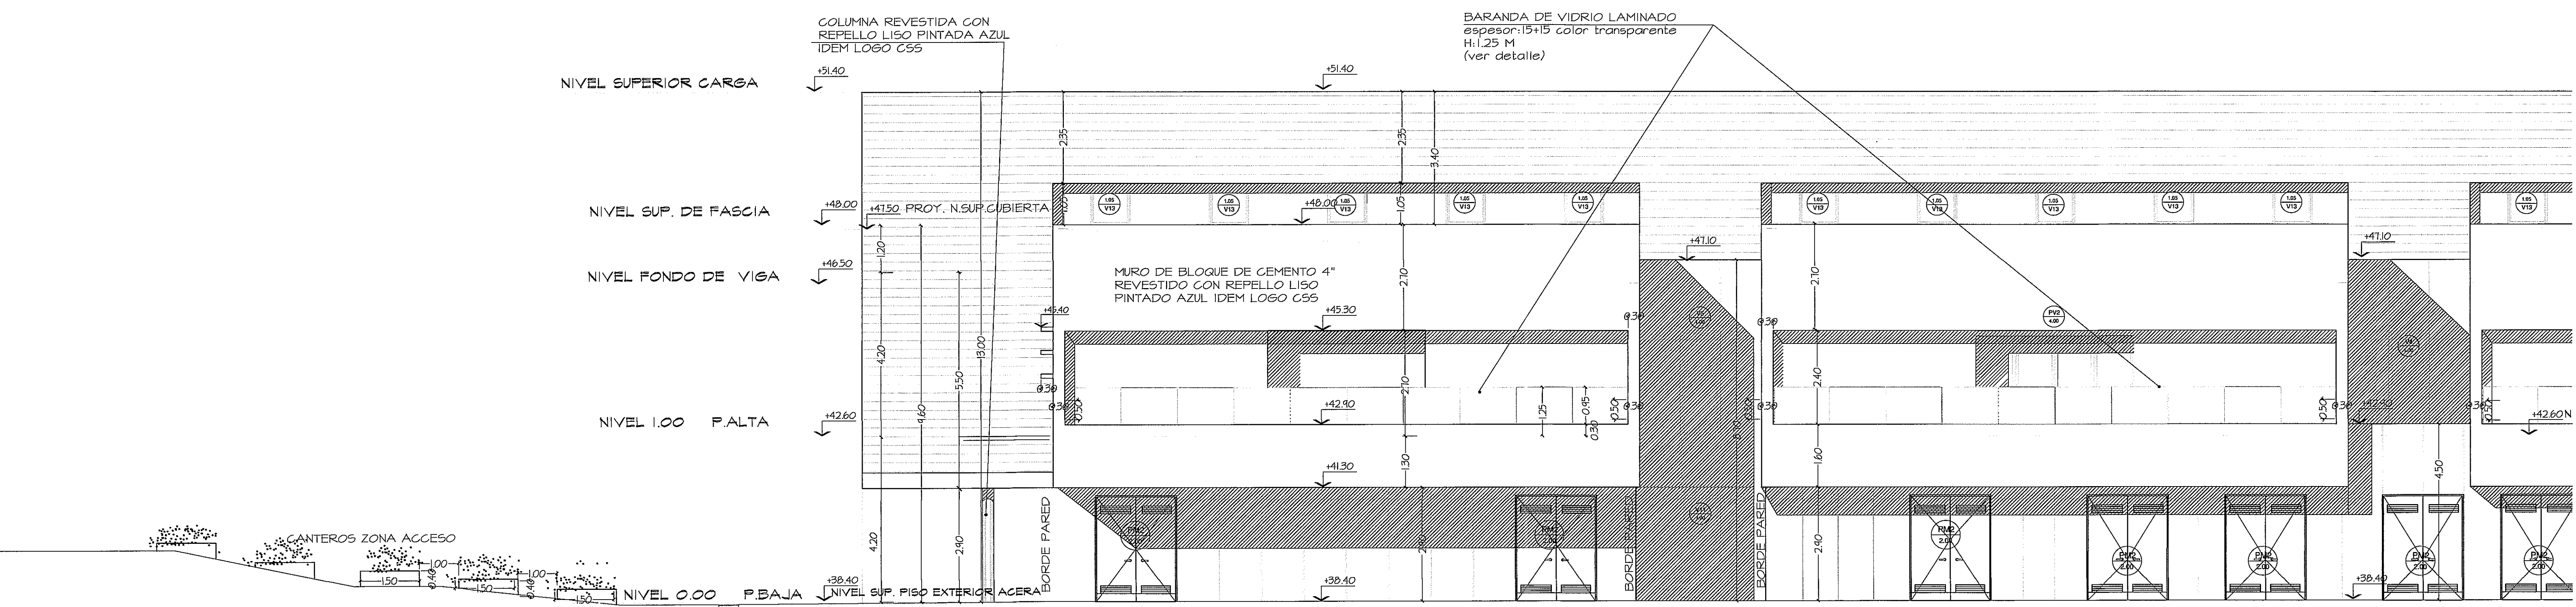

ELEVACION LATERAL DERECHA - AMPLIACION LADO "A"
ESC. 1:75

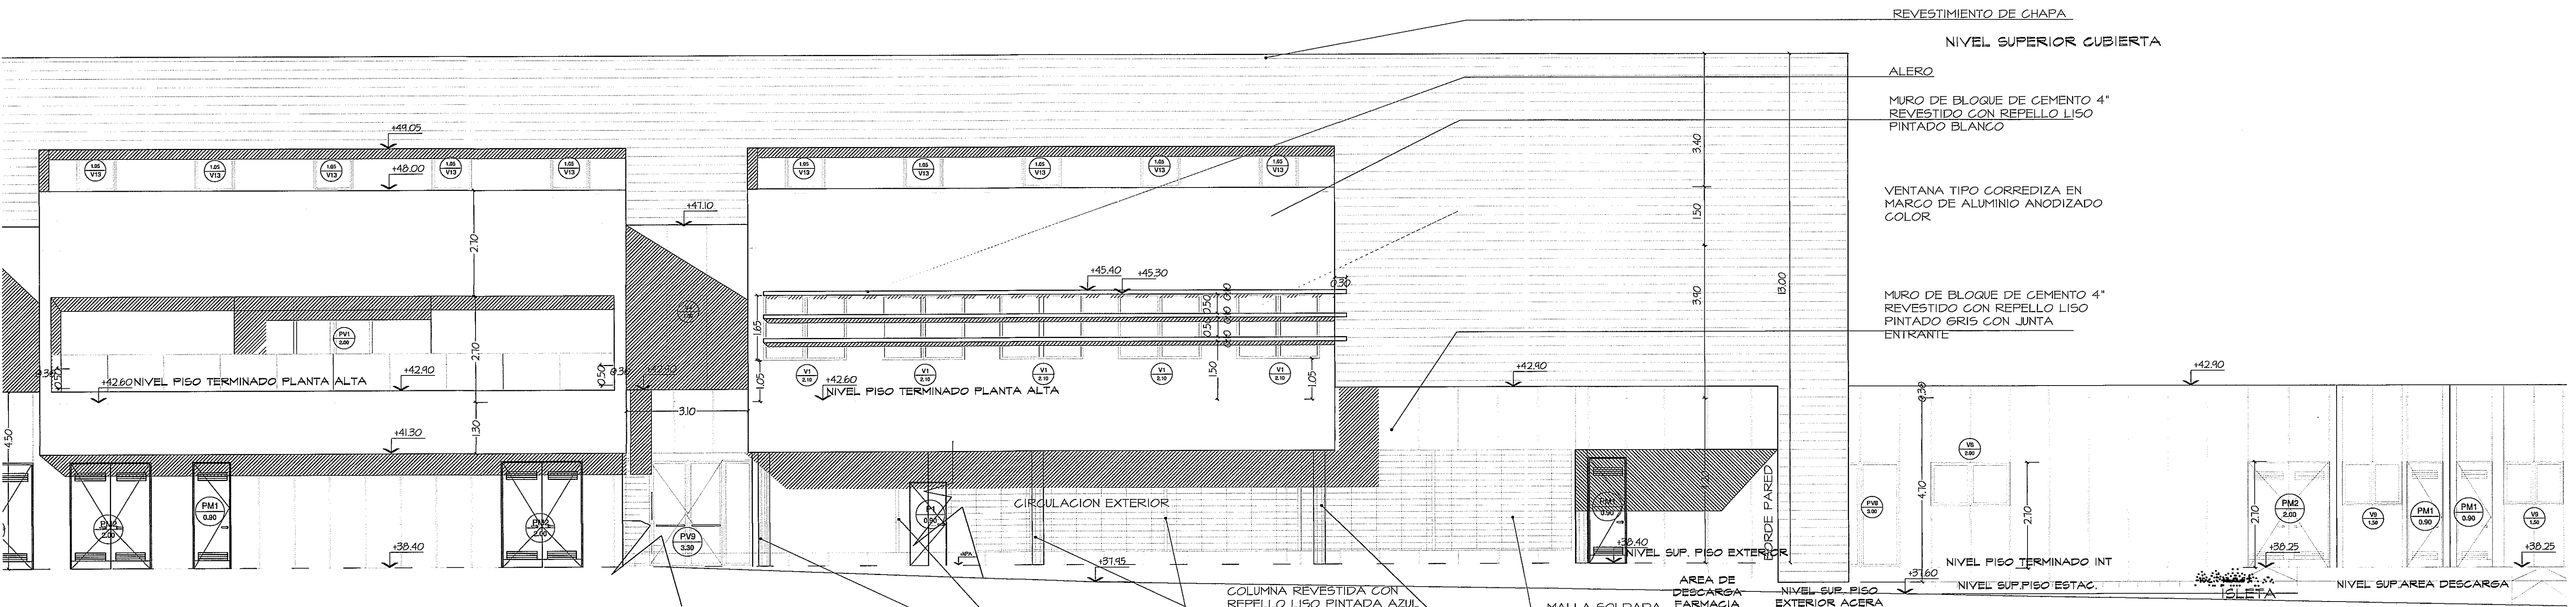


ELEVACION LATERAL DERECHA - AMPLIACION LADO "B"
ESC. 1:75

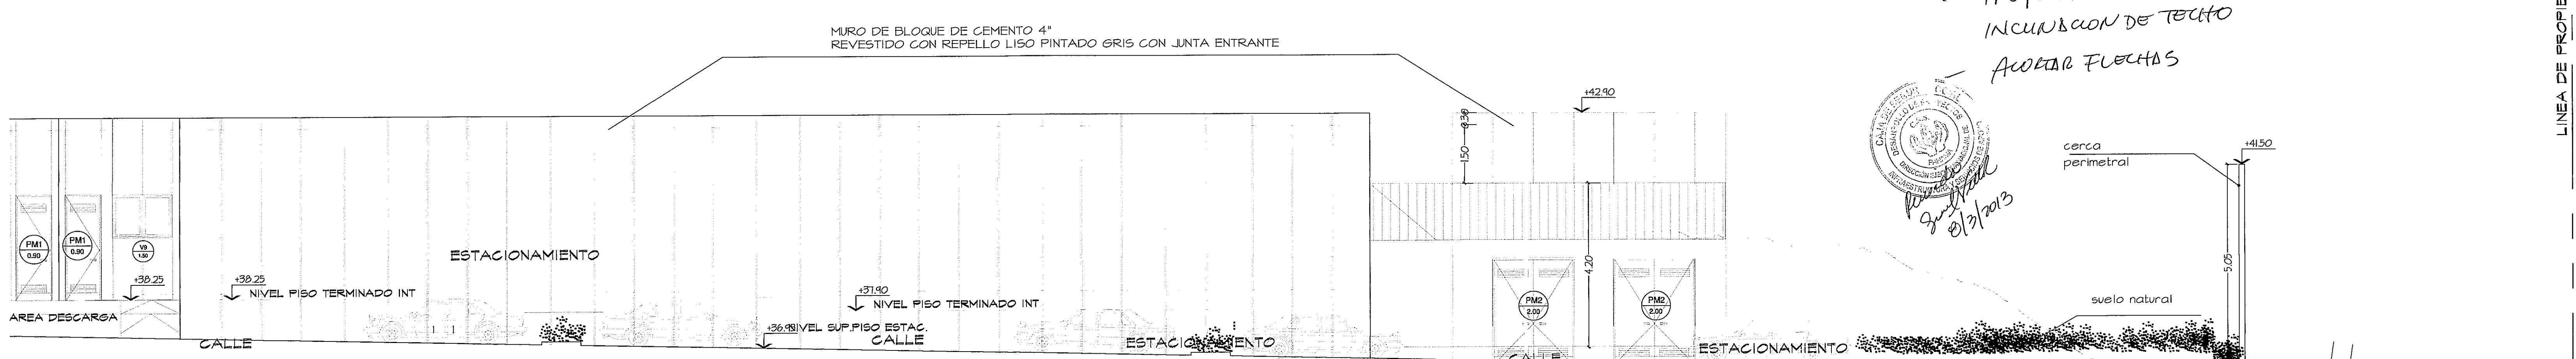

ELEVACION LATERAL DERECHA - AMPLIACION LADO "C"
ESC. 1:75

— Proyectar estructura y la
incubacion de techo
— Aumentar flechas

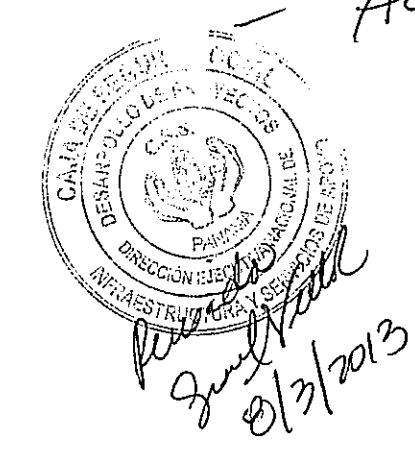

Revision No.	FECHA		DIRECCION NACIONAL DE INFRAESTRUCTURA Y SERVICIOS DE APOYO (DINSA)	PROYECTO: CONSTRUCCION DE NUEVO EDIFICIO INSTITUCIONAL POLICLINICA DR. MANUEL DE JESUS ROJAS PROPIEDAD DE LA CAJA DEL SEGURO SOCIAL DE PANAMA UBICADO EN LA URB. VILLA MONICA, CARRETERA INTERAMERICANA DISTRITO DE AGUADULCE, PROV. DE COGLE, REPUBLICA DE PANAMA	DISEÑO ARQUITECTONICO: ARQ. OLMEDO GOMEZ/SERTA ESTRUCTURA: ING. JUAN RAUL DIAZ ELECTRICIDAD: ING. MANUEL PADILLA SISTEMAS ESPECIALES: ING. DORANSE HURTADO PLOMERIA: ING. CARLOS TRIBALDOS AIRE ACONDICIONADO: ING. OSVALDO ADAMES GASES MEDICOS: ING. VICENTE PEÑALOZA	 S.A.I.C.F.A.	REVISION: ARQ. OLMEDO GOMEZ
							REVISION: SERTA
							DESARROLLO: SERTA
							FECHA: 2012
							PROYECTO No. 2012-DES-014
				DIRECTOR DE OBRAS Y CONSTRUCCIONES MUNICIPALES			HOJA No.
		JEFE DE DEPARTAMENTO	DIRECTOR DE INGENIERIA Y ARQUITECTURA	AMPLIACION ELEVACION LAT.DERECHA		AR-11C	37 DE 96