


CONTINUA ELEVACION LATERAL IZQUIERDA LADO "A" EN HOJA AR-IIID

CONTINUA ELEVACION LATERAL IZQUIERDA LADO "B" EN HOJA AR-IIID


PROHIBIDA LA REPRODUCCION TOTAL O PARCIAL, Y EL USO DE SU CONTENIDO SIN EL CONSENTIMIENTO DE SU AUTOR.

POLICLINICA DR. MANUEL DE JESUS ROJAS


MURO DE BLOQUE DE CEMENTO 4"
REVESTIDO CON REPELLO LISO PINTADO GRIS CON JUNTA ENTRANTE

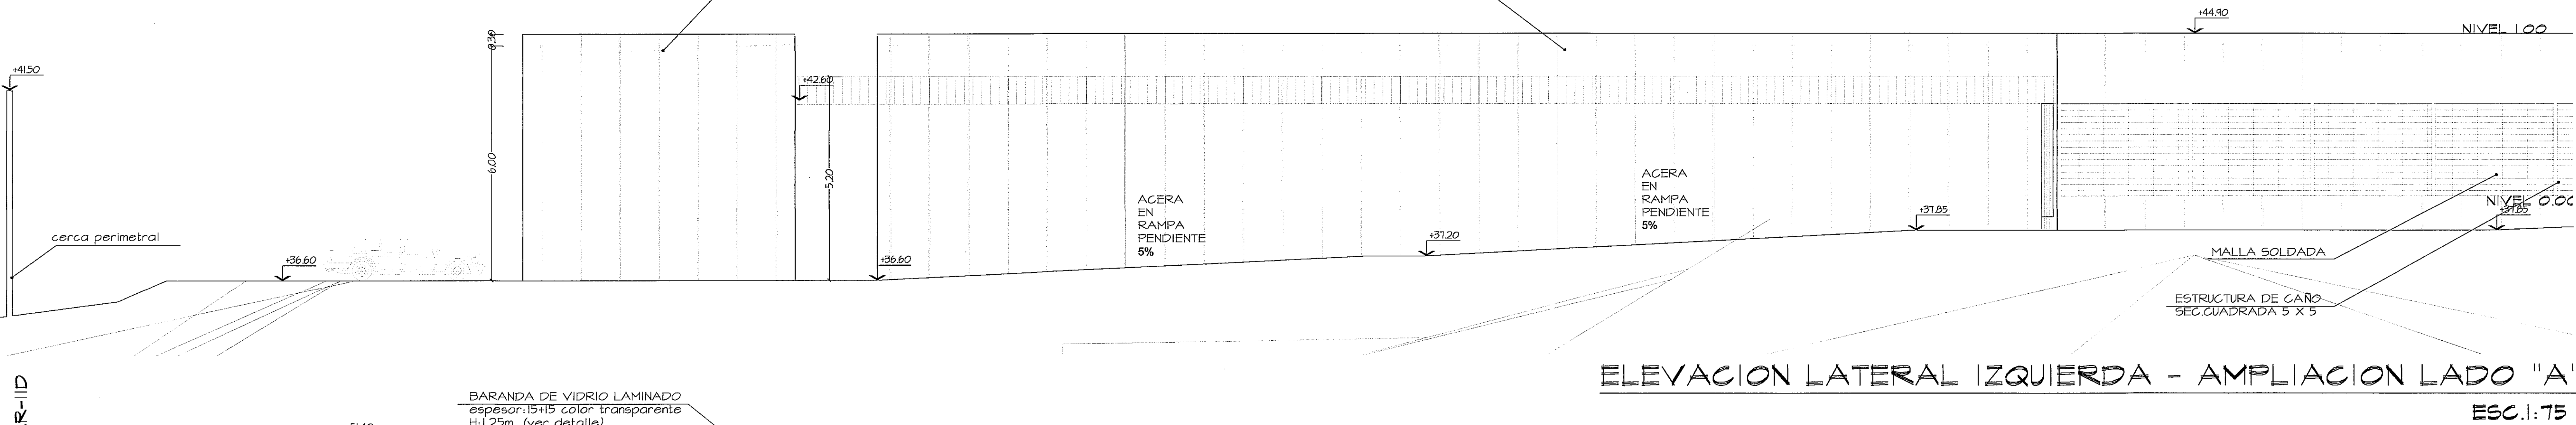

ELEVACION LATERAL IZQUIERDA - AMPLIACION LADO "A"
ESC.1:75

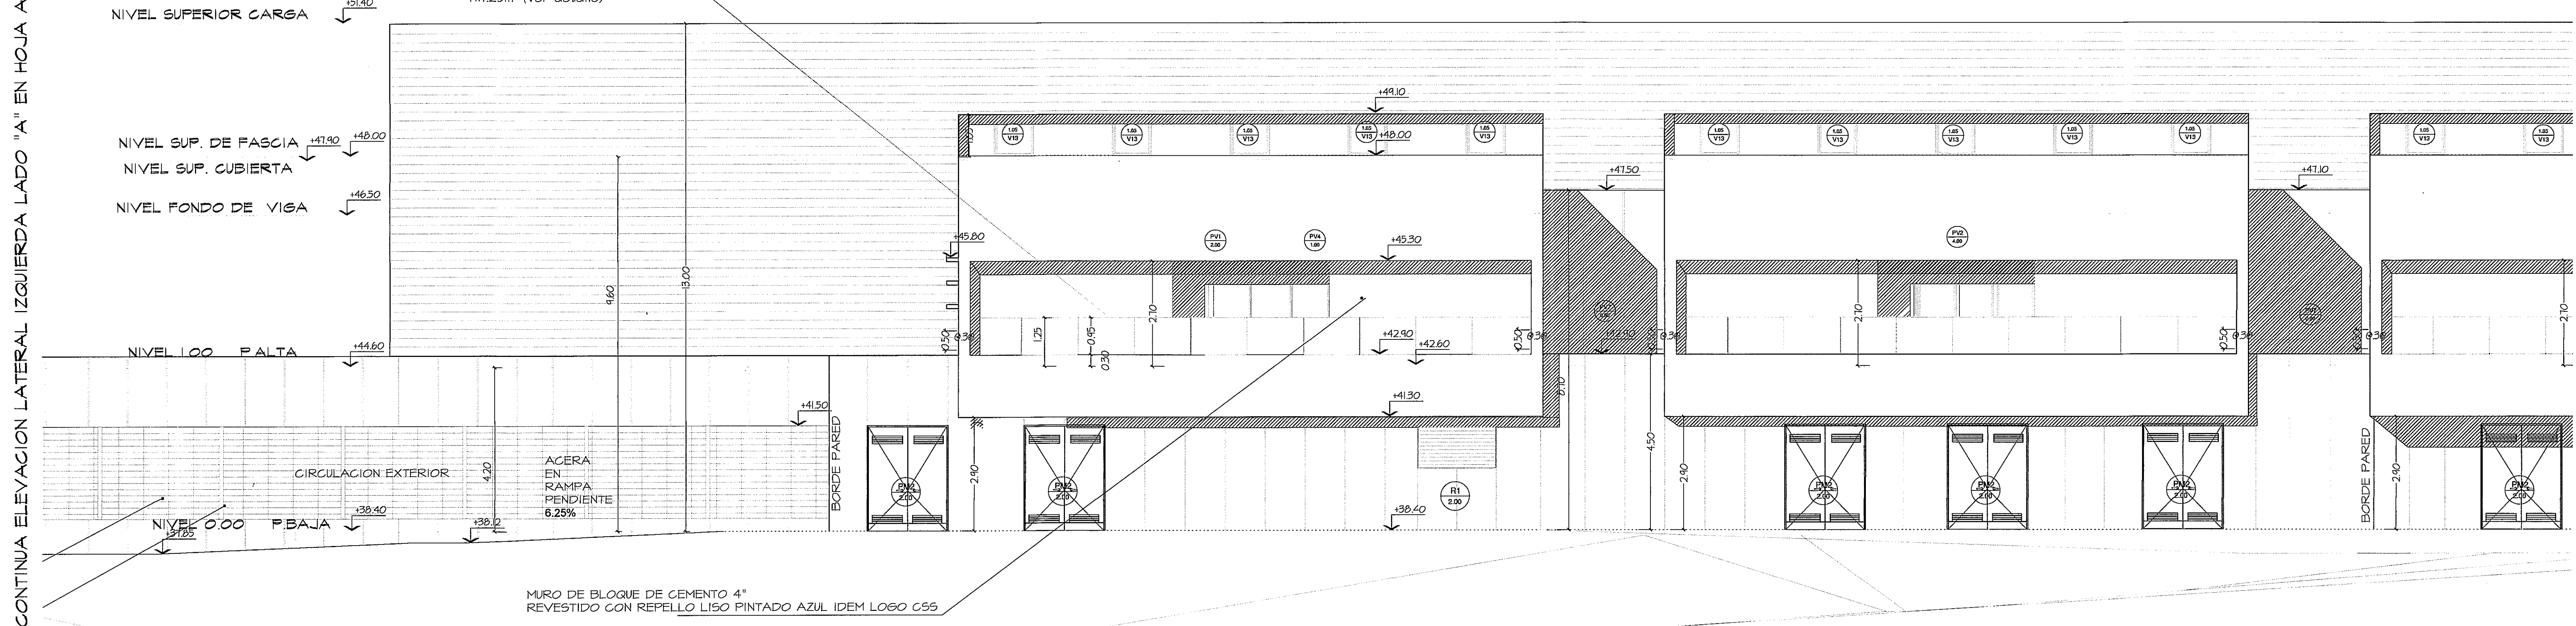


ELEVACION LATERAL IZQUIERDA - AMPLIACION LADO "B"
ESC.1:75

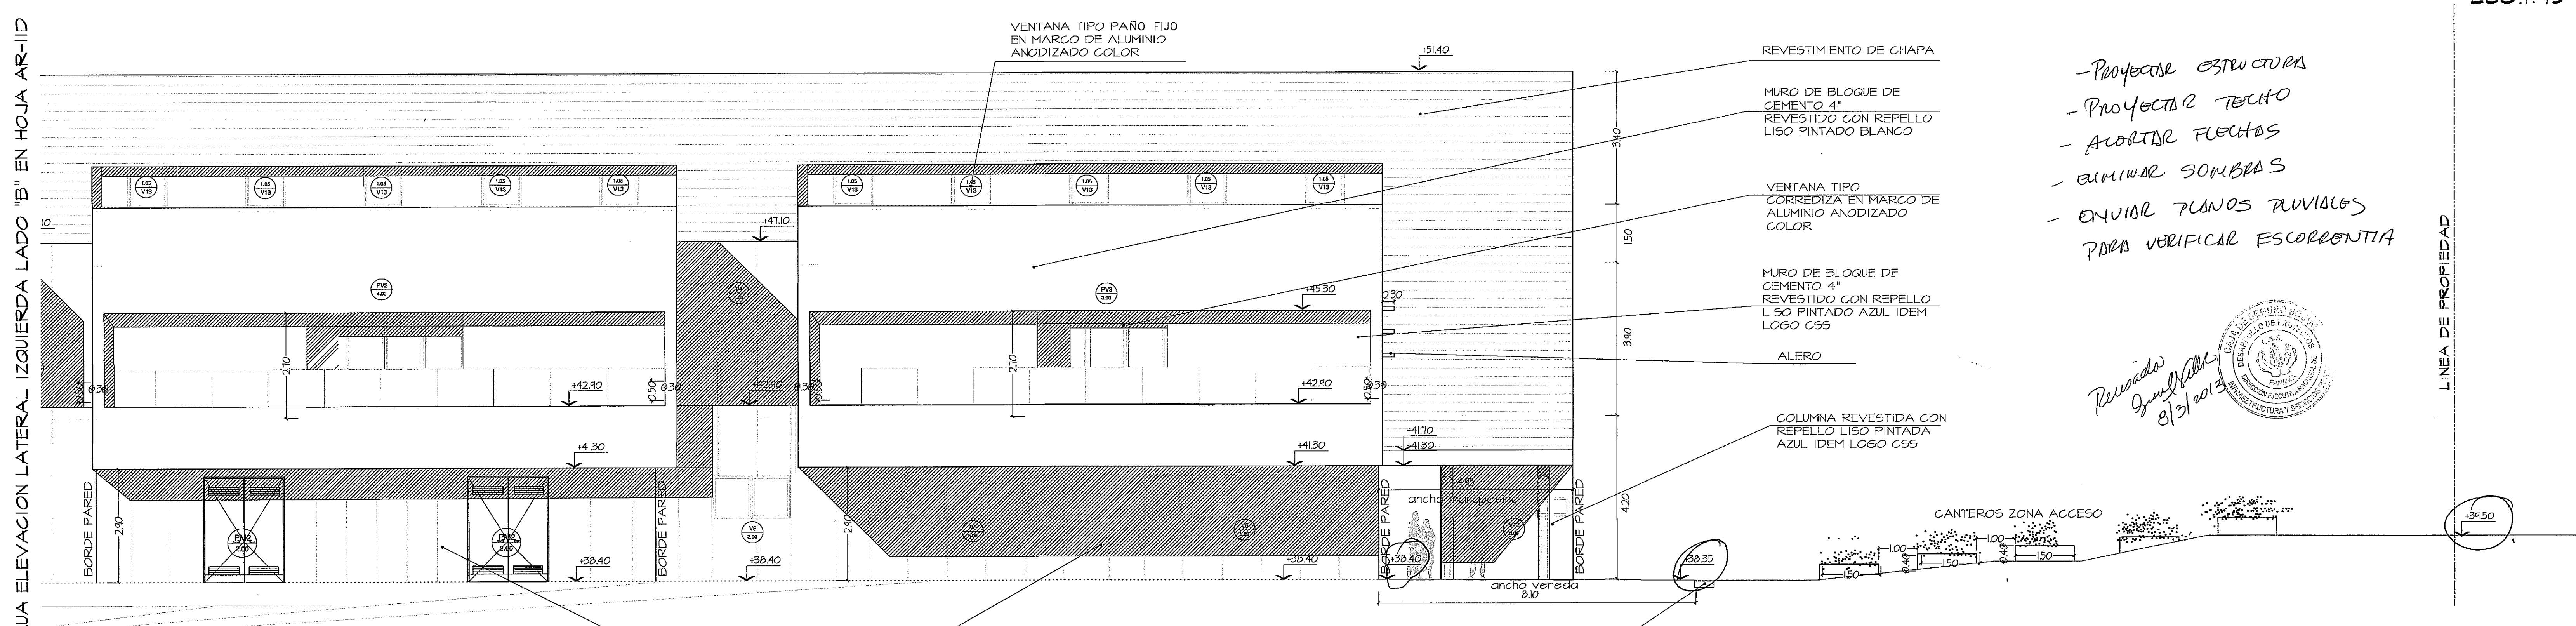

ELEVACION LATERAL IZQUIERDA - AMPLIACION LADO "C"
ESC.1:75

- PROYECTAR ESTRUCTURA
- PROYECTAR TECHO
- ACORTAR FLECHAS
- QUITAR SOMBRAS
- ENVIAR PLANOS REVISTOS PARA VERIFICAR ESCORRENTIA

Revisado
8/3/2015

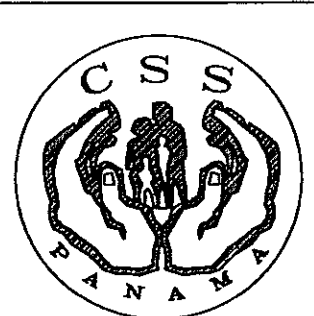

PROYECTO:
CONSTRUCCION DE NUEVO EDIFICIO INSTITUCIONAL
POLICLINICA DR. MANUEL DE JESUS ROJAS
PROPIEDAD DE LA CAJA DEL SEGURO SOCIAL DE PANAMA
UBICADO EN LA URB. VILLA MONICA, CARRETERA INTERAMERICANA
DISTRITO DE AGUADULCE, PROV. DE COGLE, REPUBLICA DE PANAMA

DISEÑO ARQUITECTONICO:
ARQ. OLMEDO GOMEZ/SERIA
ESTRUCTURA:
ING. JUAN RAUL DIAZ
ELECTRICIDAD:
ING. MANUEL PADILLA
SISTEMAS ESPECIALES:
ING. DORANSE HURTADO

riva.s.a.
S.A.I.I.C.F.A.

AR-11D

REVISION:
ARQ. OLMEDO GOMEZ/SERIA
REVISION:
SERTA
DESARROLLO:
SERTA
FECHA:
2012
PROYECTO No:
2012-DES-014

HOJA No.
38 DE 96