



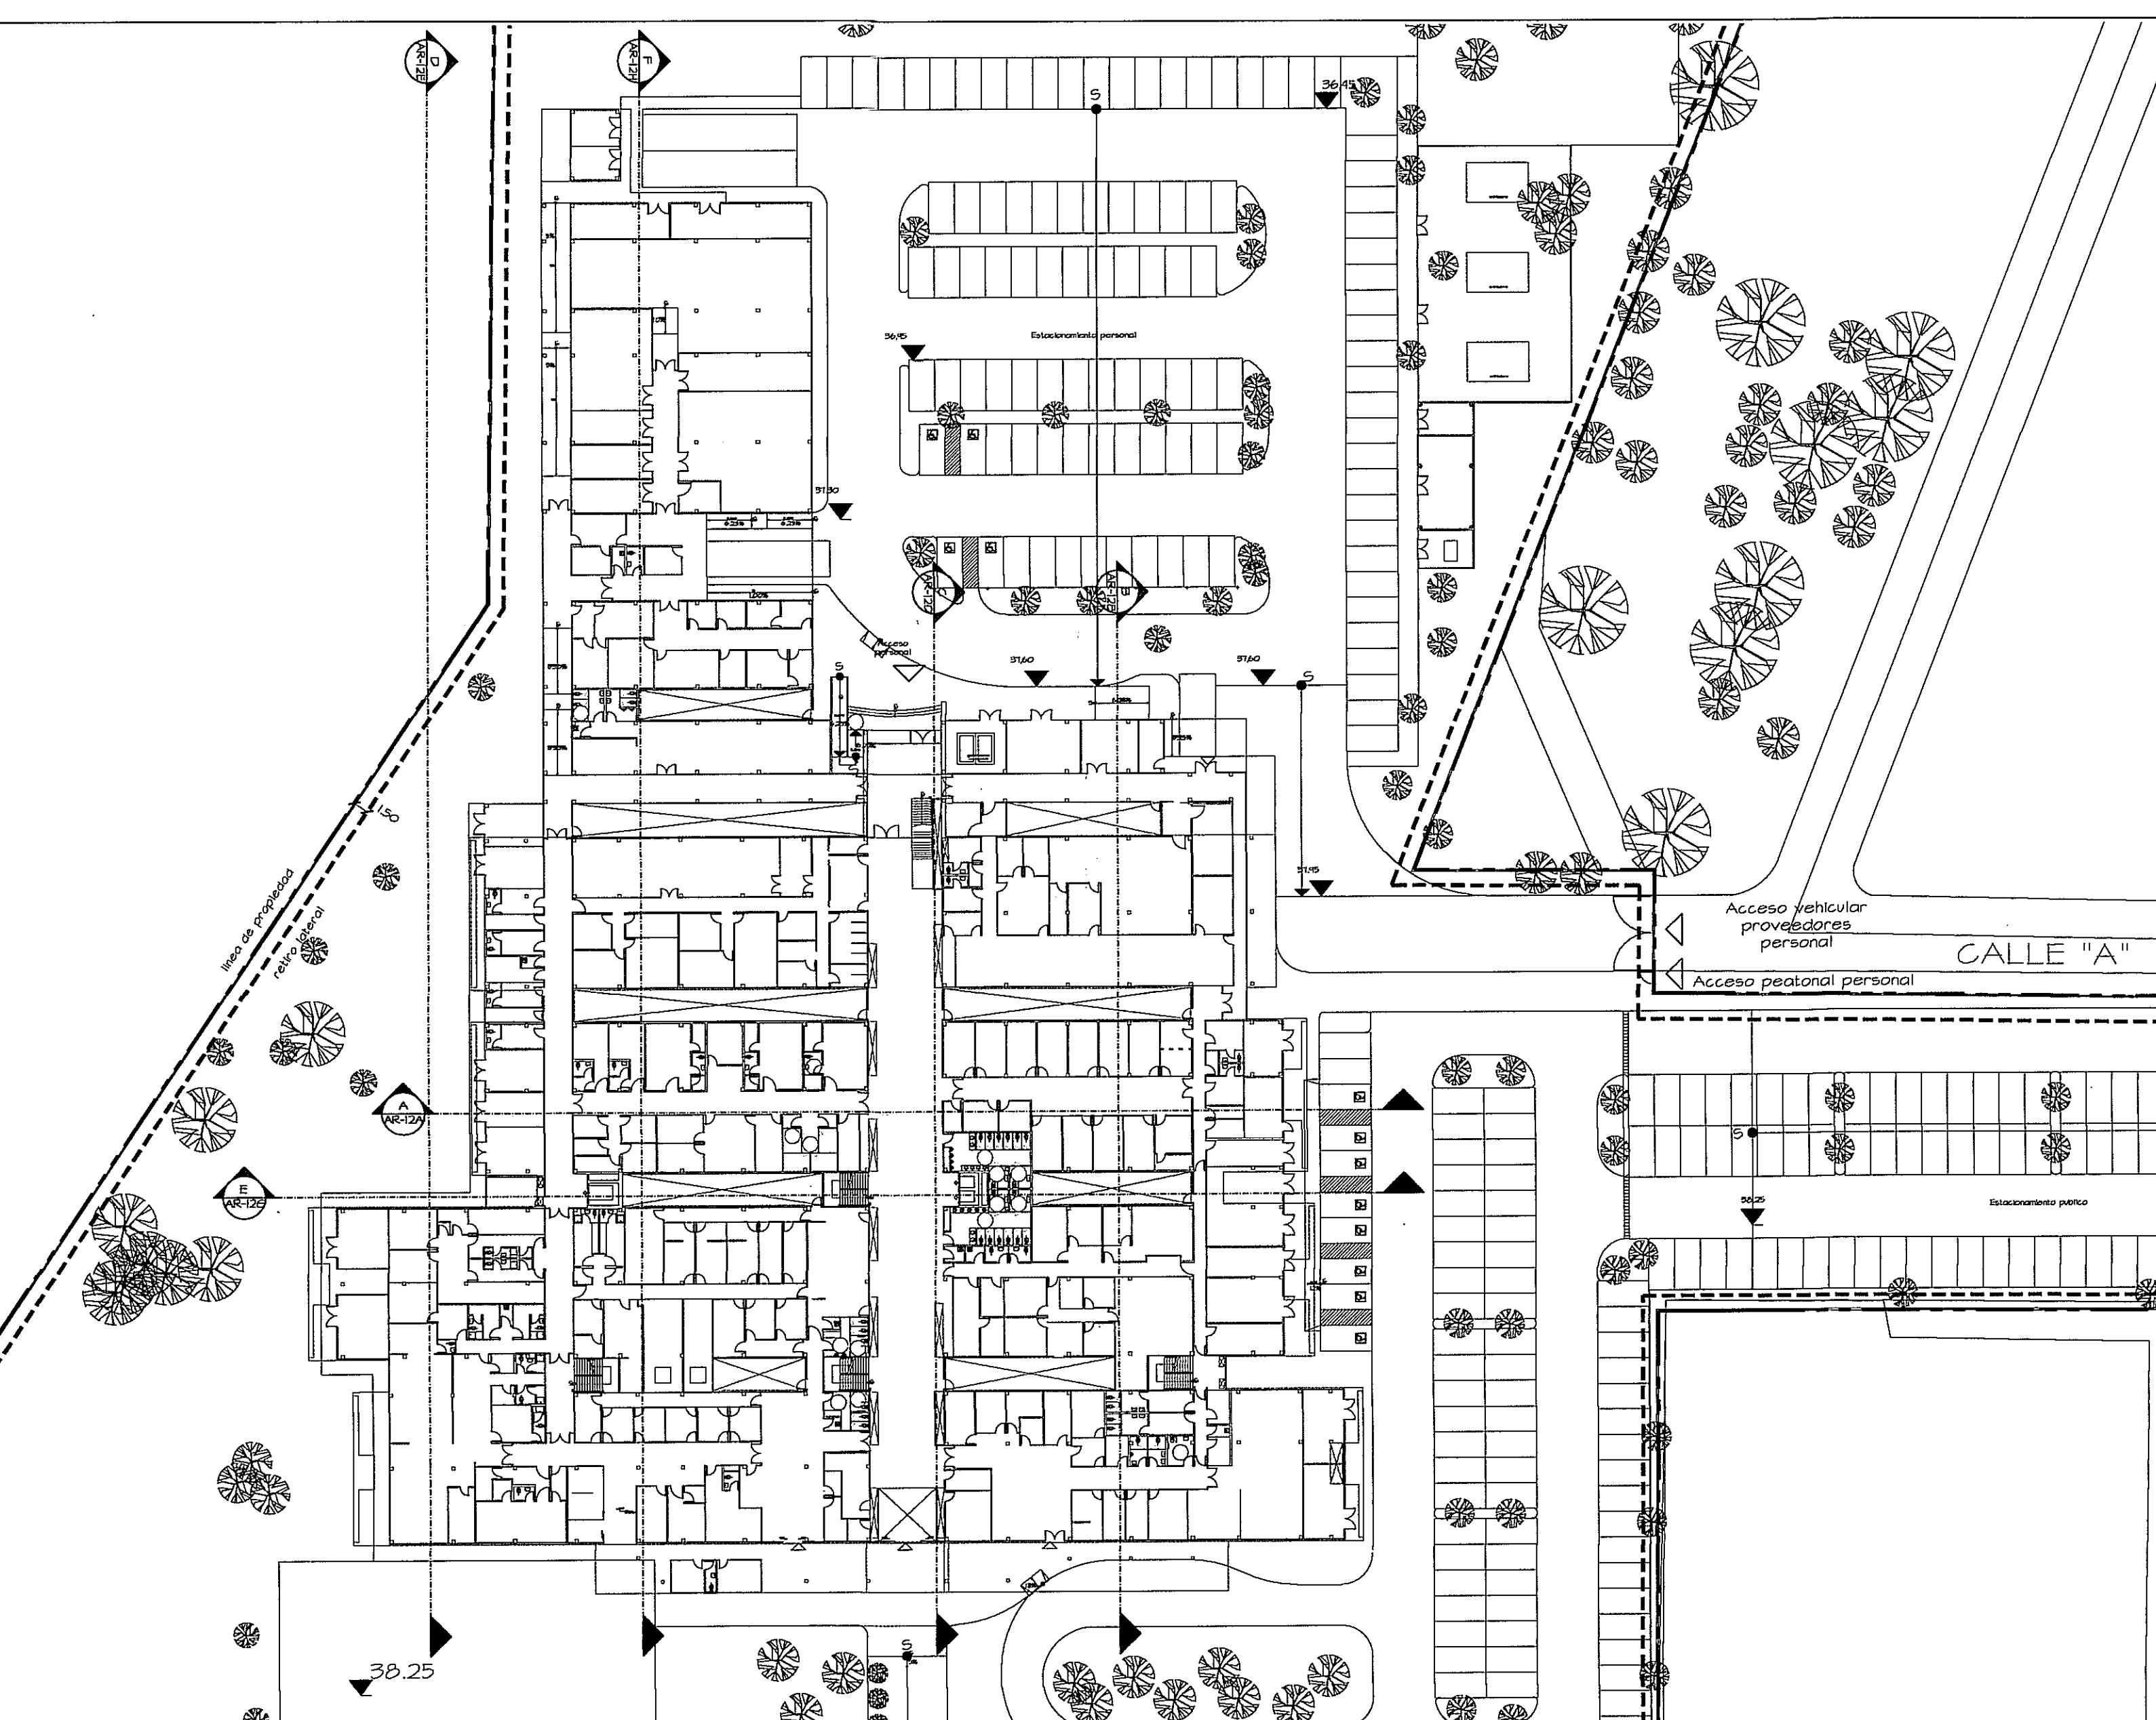


PLANTA BAJA ARQUITECTURA
ESC. 1:500

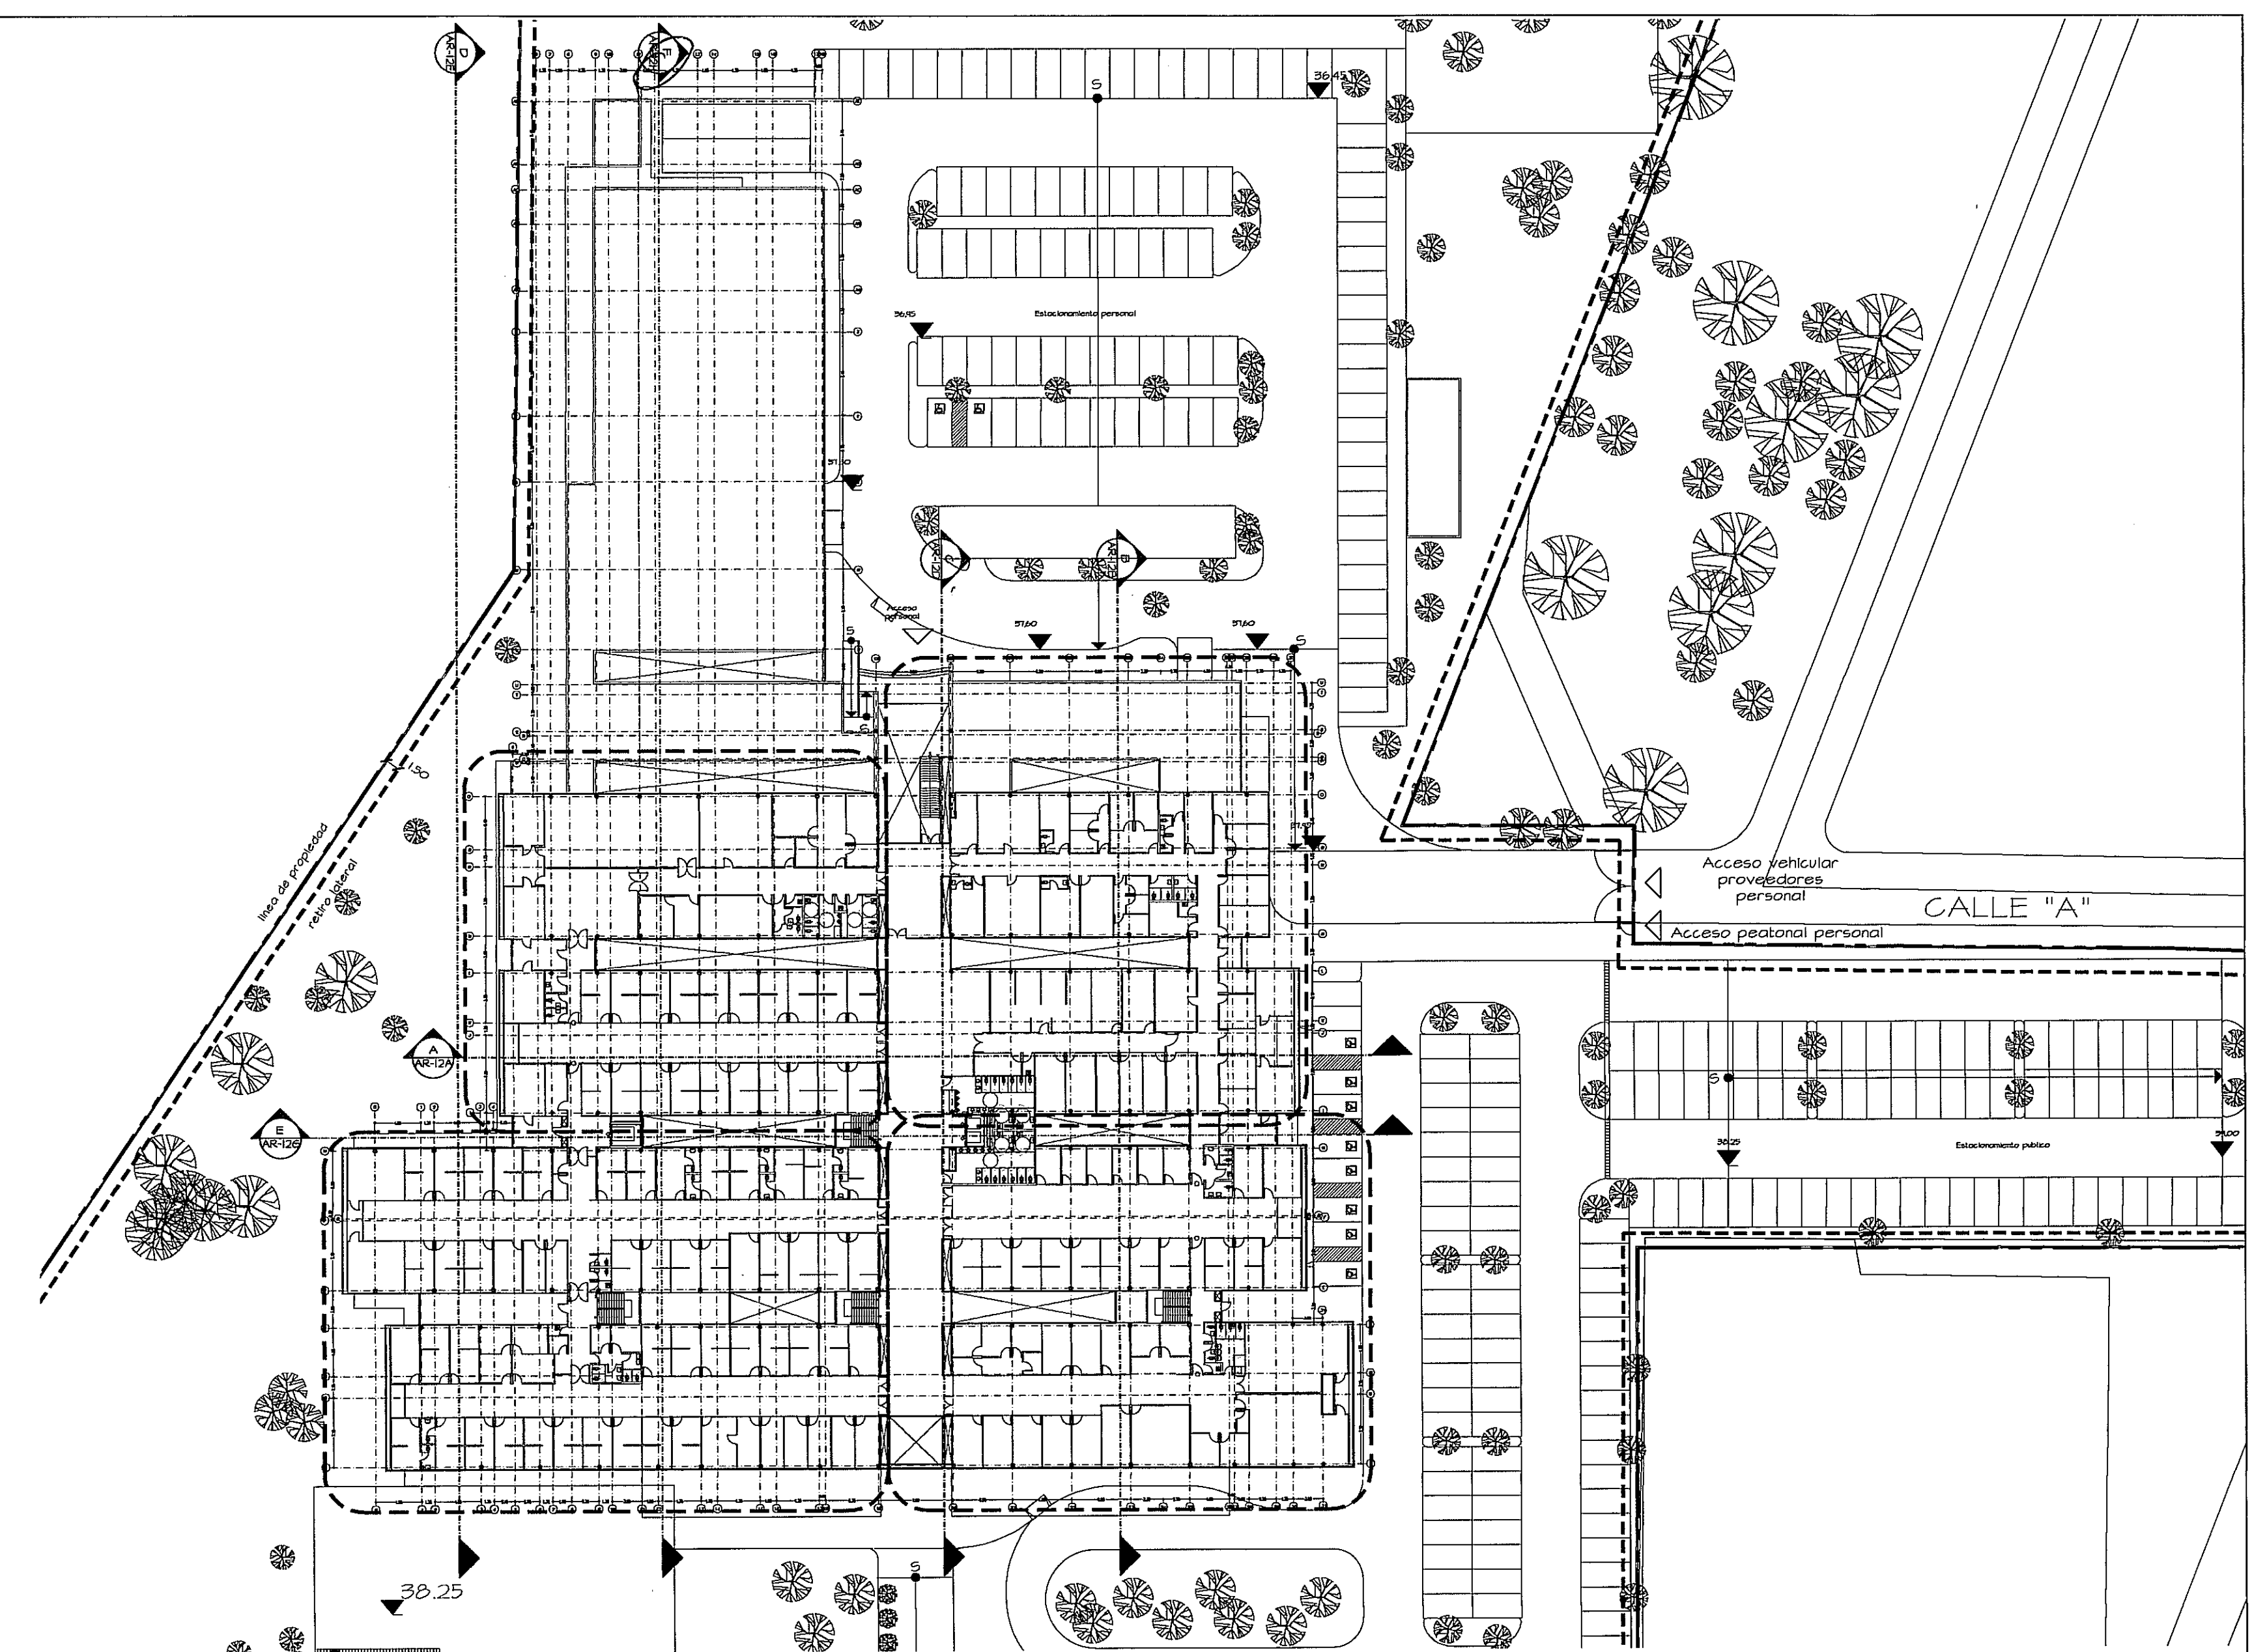

PLANTA ALTA ARQUITECTURA
ESC. 1:500

AMPLIACION LADO A
VEASE HOJA AR-12A

AMPLIACION LADO B
VEASE HOJA AR-12A

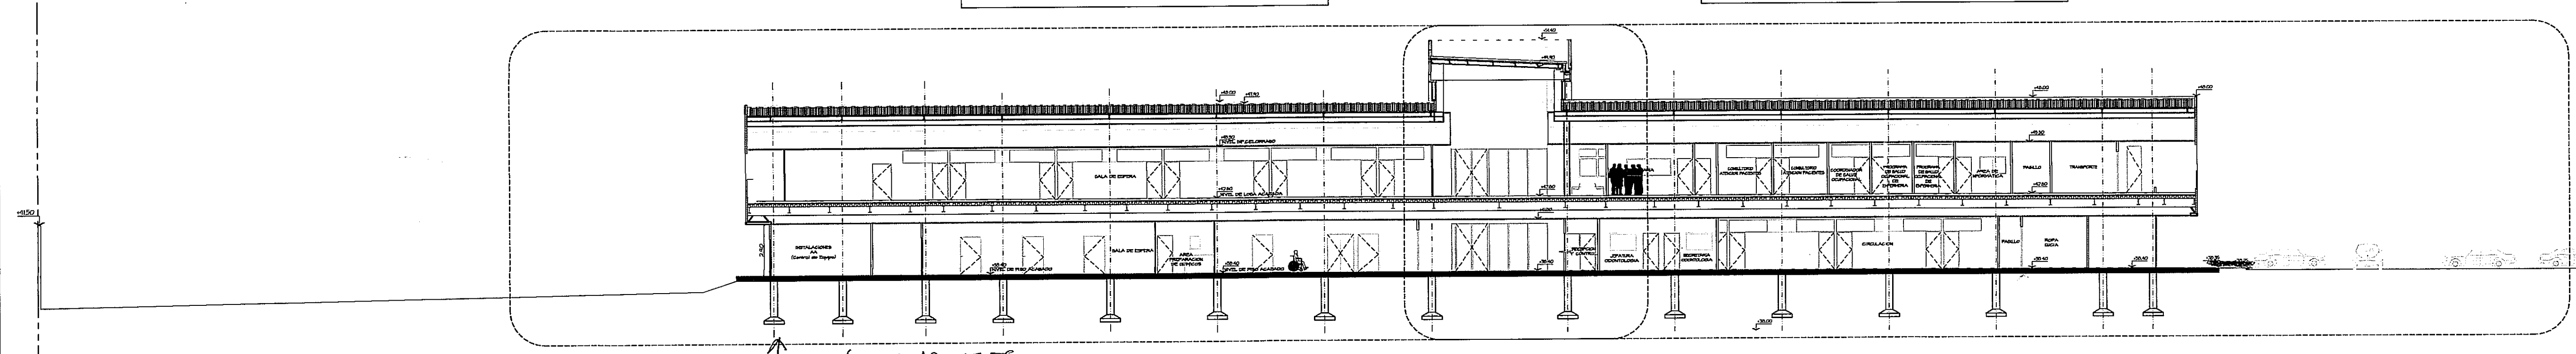


SECCION TRANSVERSAL
ESC. 1:200

A
AR-12A

AMPLIACION LADO A
VEASE HOJA AR-12B

AMPLIACION LADO B
VEASE HOJA AR-12B

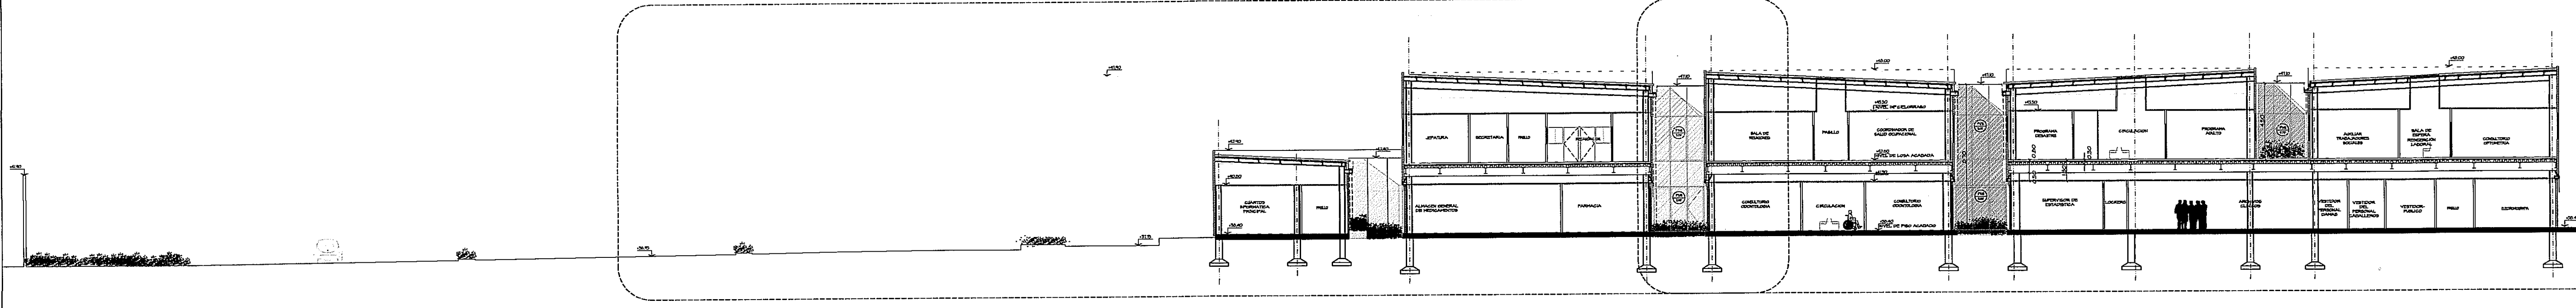

SECCION LONGITUDINAL
ESC. 1:200

B
AR-12B

- Q10:
- DETALLAR MAS TODAS
LAS SECCIONES, INDICANDO:
- ALTURA INFERIOR DE VIGAS
 - ALTURA TOTAL DEL EDIFICIO
 - ALTURA DE C/R.
 - VIGAS DE AMARRA, COLUMNAS
 - PENDIENTE DE TECHO.
 - MATERIALES UTILIZADOS
 - ANTEPECHOS
 - FASCIAS
 - DUCTOS DE A/A
 - OTROS (SIMBOLOGIA DE EXCAVACION)
 - EYES

Revisado
Jorge Roldán
8/3/2013

PROHIBIDA LA REPRODUCCION TOTAL O PARCIAL, Y EL USO DE SU CONTENIDO SIN EL CONSENTIMIENTO DE SU AUTOR.

Revision No.	FECHA		DIRECCION NACIONAL DE INFRAESTRUCTURA Y SERVICIOS DE APOYO (DINISA)	DIRECCION DE OBRAS Y CONSTRUCCIONES MUNICIPALES	PROYECTO: CONSTRUCCION DE NUEVO EDIFICIO INSTITUCIONAL POLICLINICA DR. MANUEL DE JESUS ROJAS PROPIEDAD DE LA CAJA DEL SEGURO SOCIAL DE PANAMA UBICADO EN LA URB. VILLA MONICA, CARRETERA INTERAMERICANA DISTRITO DE AGUADULCE, PROV. DE COCLE, REPUBLICA DE PANAMA	DISEÑO ARQUITECTONICO: ARQ. OLMEDO GOMEZ/SERTA	REVISION: ARQ. OLMEDO GOMEZ
						ESTRUCTURA: ING. JUAN RAUL DIAZ	REVISION: SERTA
						ELECTRICIDAD: ING. MANUEL PADILLA	DESARROLLO: SERTA
						SISTEMAS ESPECIALES: ING. DORANSE HURTADO	FECHA: 2012
						PLUMERIA: ING. CARLOS TRIBALDOS	PROYECTO No. 2012-DES-014
						AIRE ACONDICIONADO: ING. OSVALDO ADAMES	HOJA No.
						GASES MEDICOS: ING. VICENTE PERALDO	AR-12
							39 DE 96