



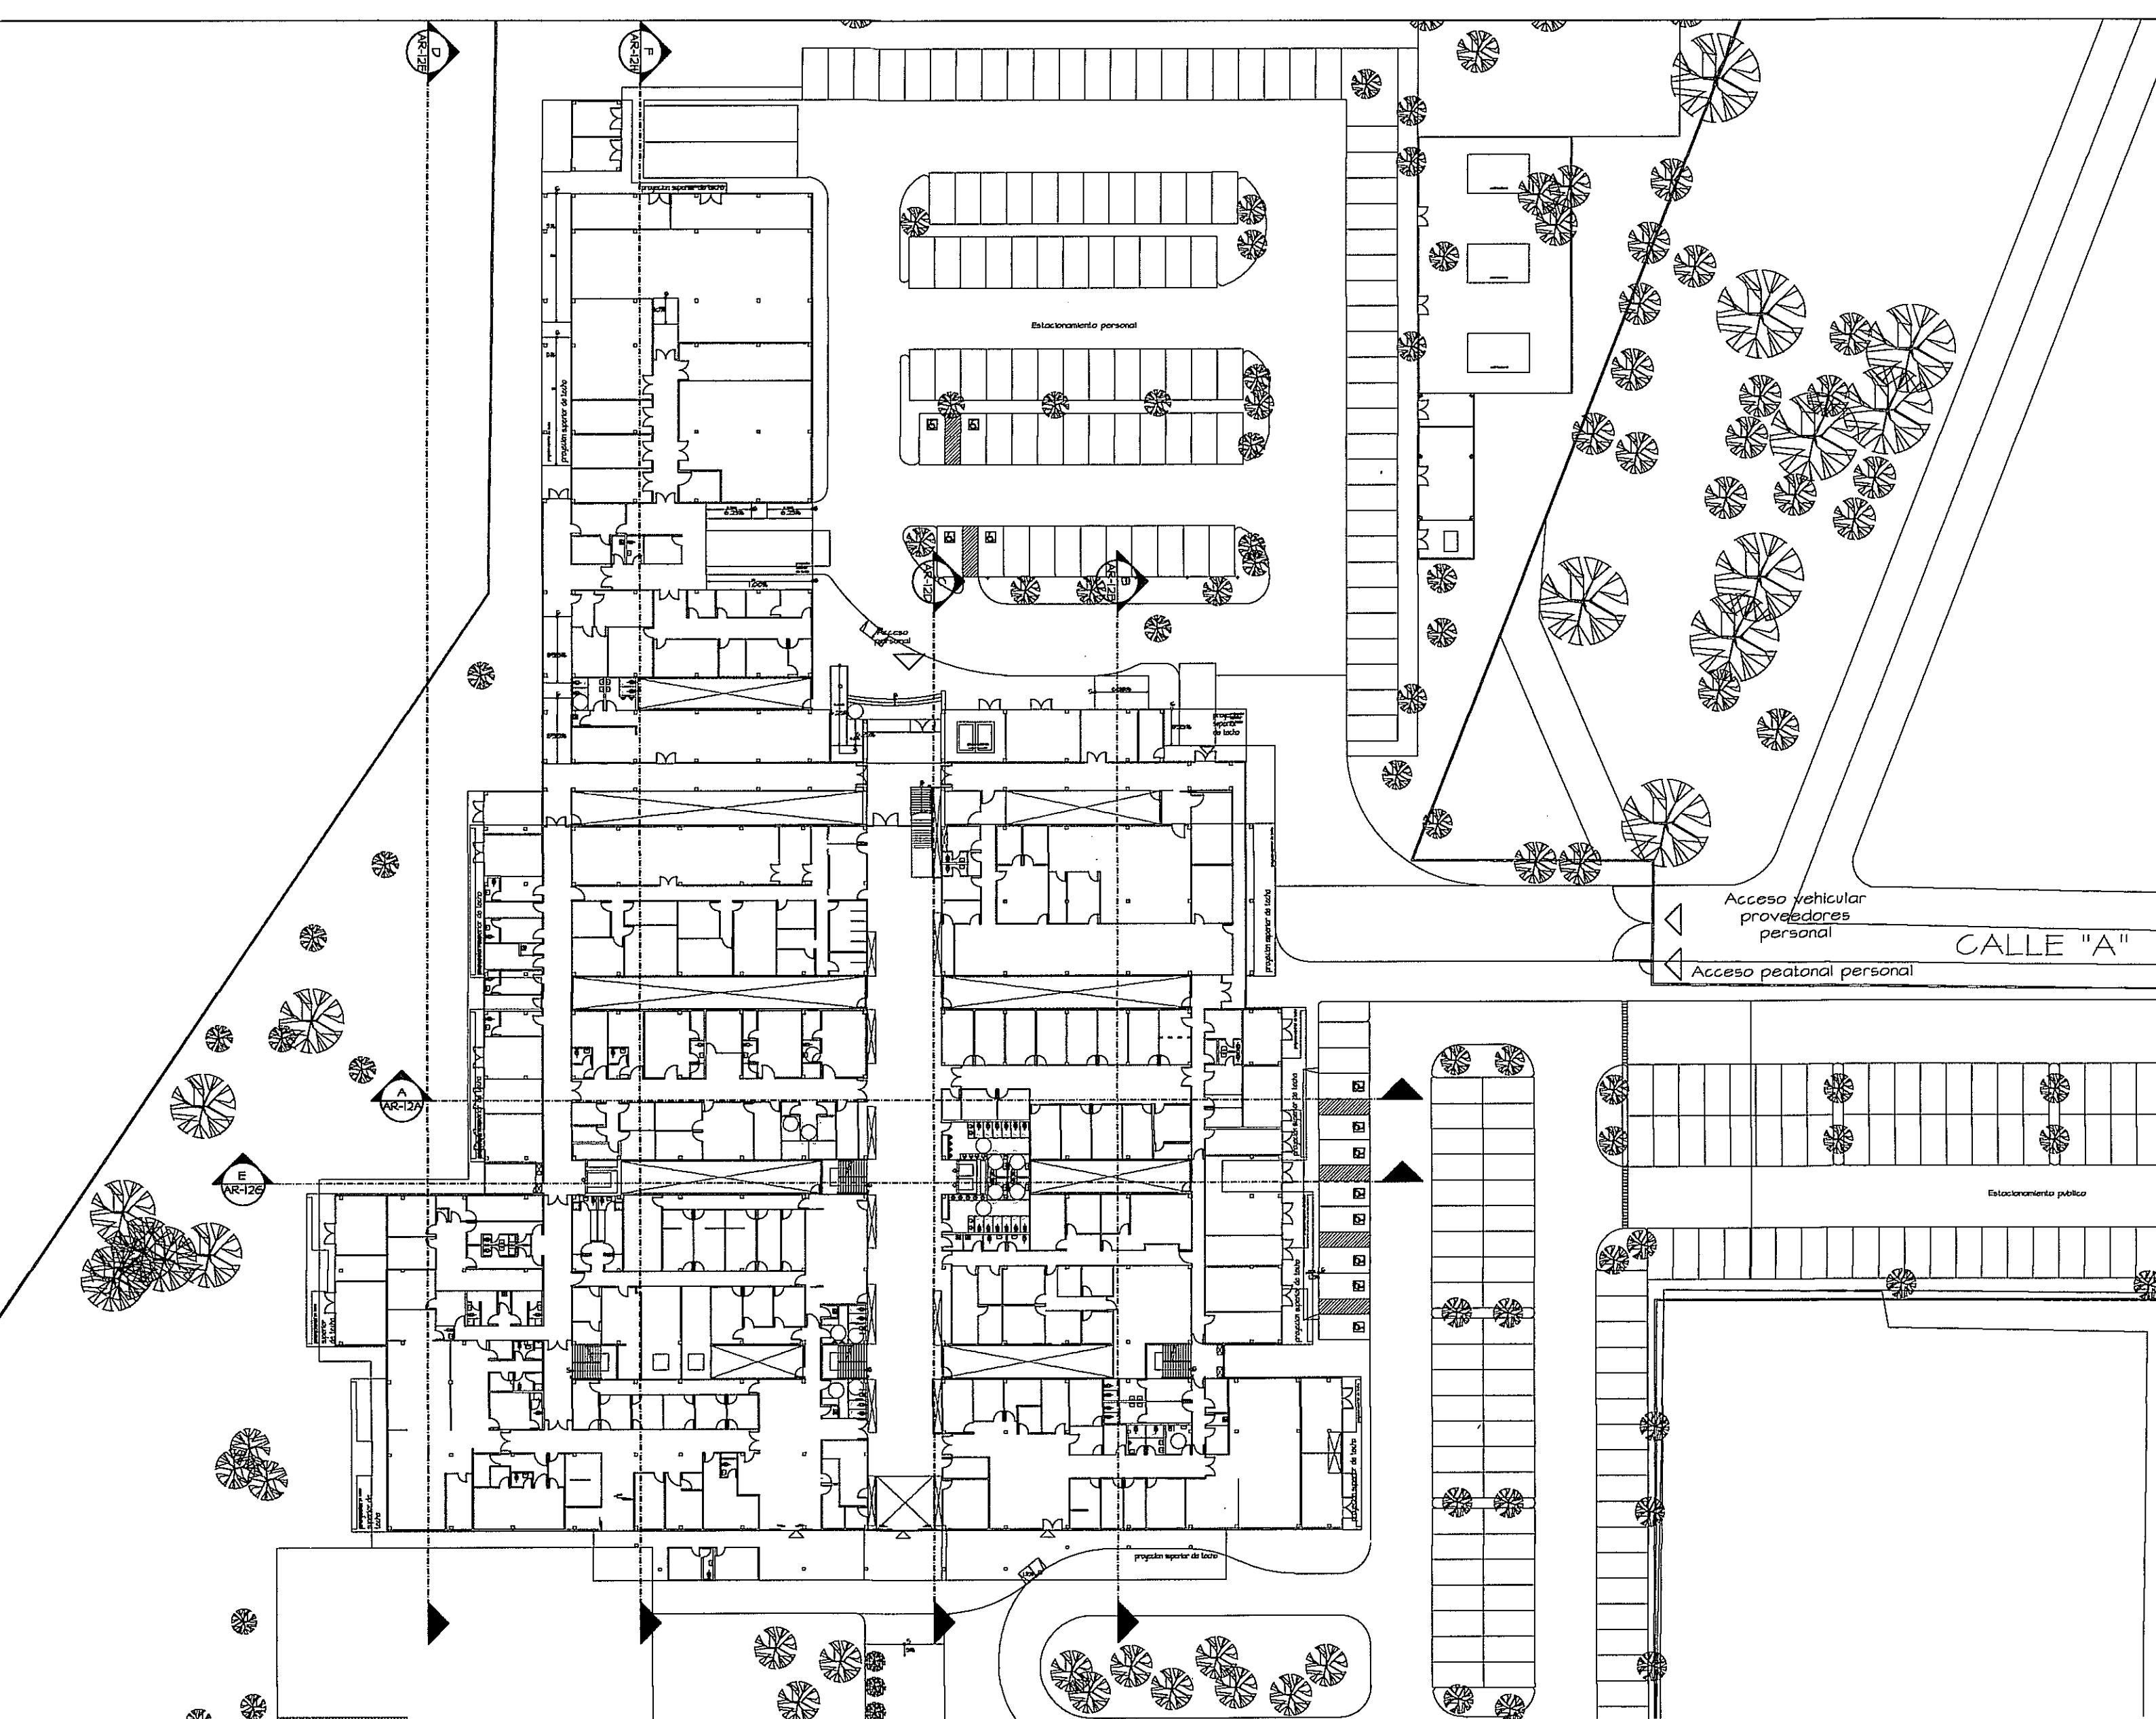


PLANTA BAJA ARQUITECTURA
ESC. 1:500

AMPLIACION LADO A
VEASE HOJA AR-12D

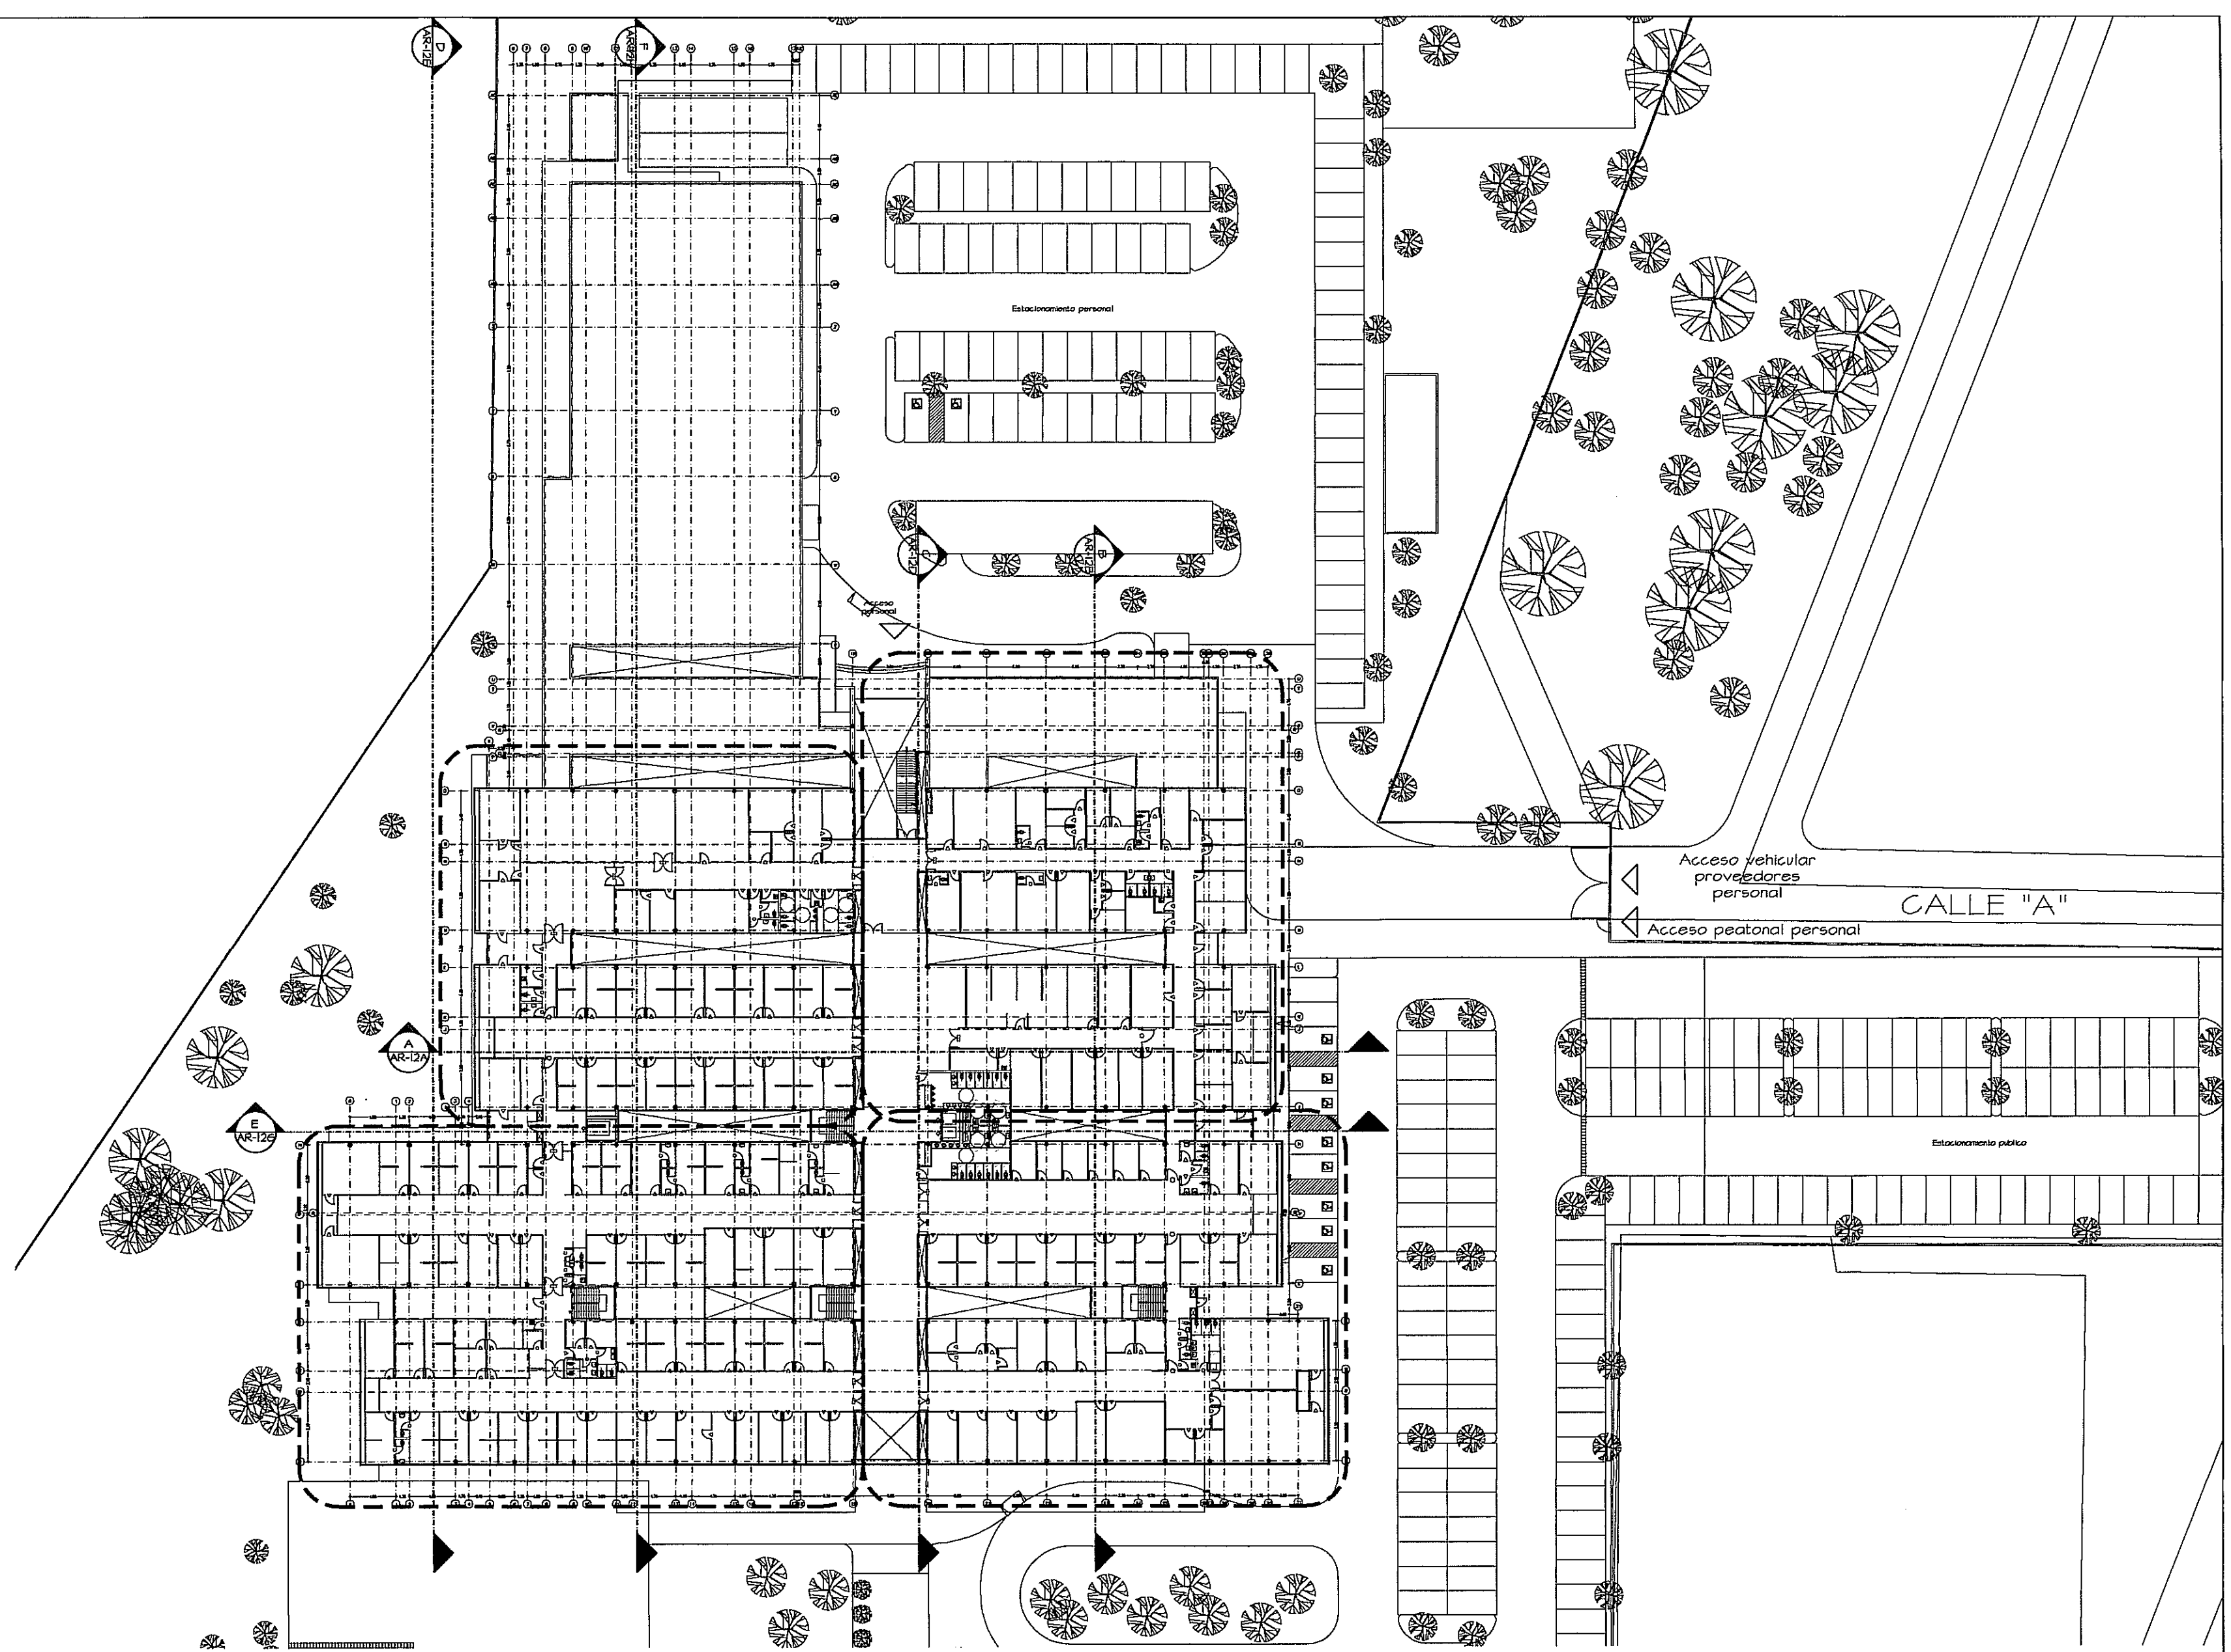

PLANTA ALTA ARQUITECTURA
ESC. 1:500

AMPLIACION LADO B
VEASE HOJA AR-12D

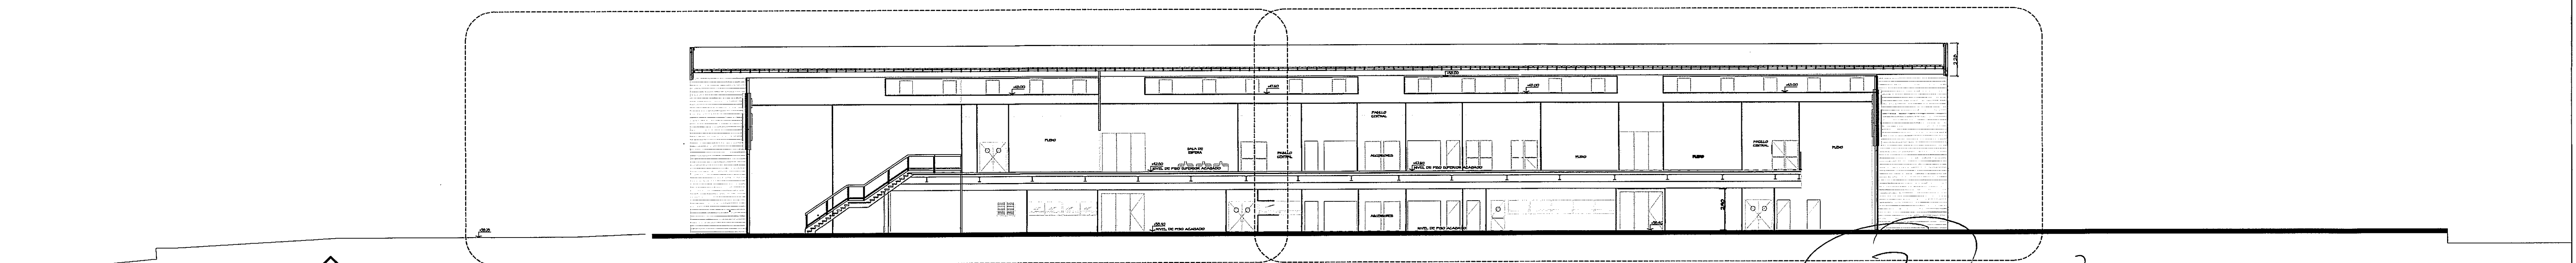

SECCION C-C
ESC. 1:200


C
AR-12D

AMPLIACION LADO A
VEASE HOJA AR-12E

AMPLIACION LADO B
VEASE HOJA AR-12E

AMPLIACION LADO C
VEASE HOJA AR-12E

No lleva cimientos?

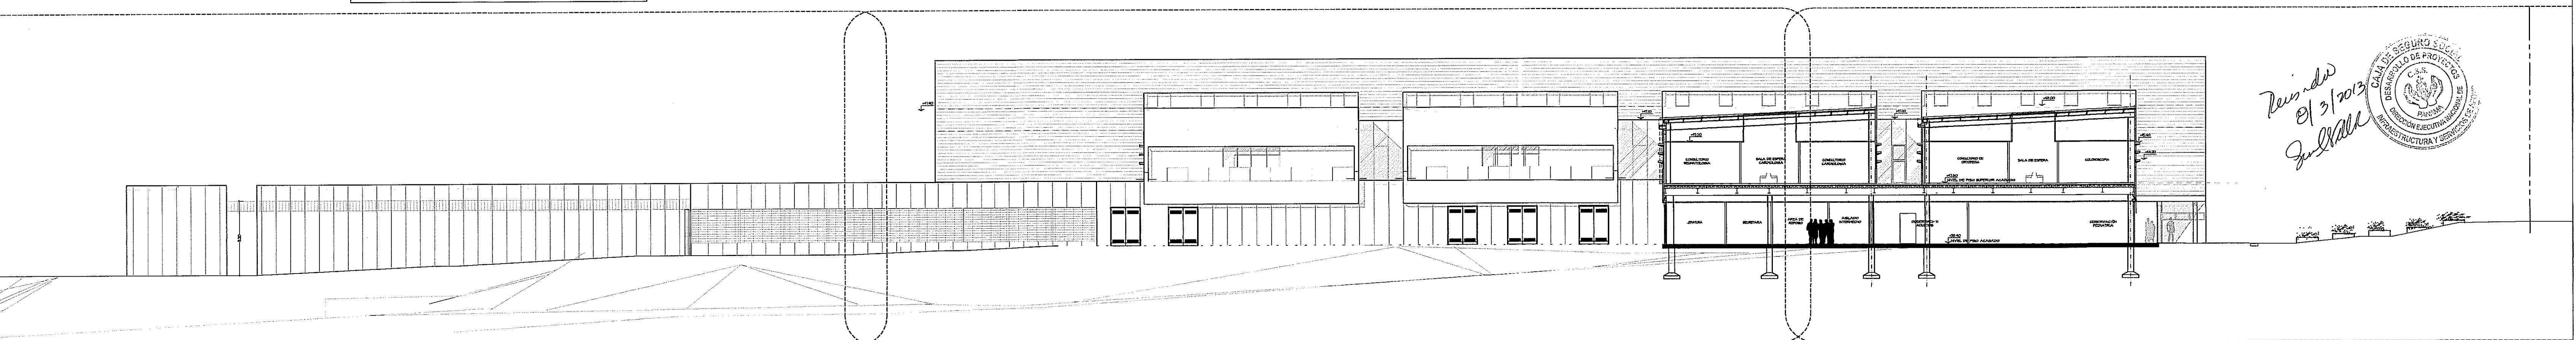

SECCION D-D
ESC. 1:200

D
AR-12E

PROHIBIDA LA REPRODUCCION TOTAL O PARCIAL, Y EL USO DE SU CONTENIDO SIN EL CONSENTIMIENTO DE SU AUTOR.

POLICLINICA DR. MANUEL DE JESUS ROJAS

Revision No.	FECHA		DIRECCION NACIONAL DE INFRAESTRUCTURA Y SERVICIOS DE APOYO (DINISA)	PROYECTO: CONSTRUCCION DE NUEVO EDIFICIO INSTITUCIONAL POLICLINICA DR. MANUEL DE JESUS ROJAS PROPIEDAD DE LA CAJA DEL SEGURO SOCIAL DE PANAMA UBICADO EN LA URB. VILLA MONICA, CARRETERA INTERAMERICANA DISTRITO DE AGUADULCE, PROV. DE COGLE, REPUBLICA DE PANAMA	DISEÑO ARQUITECTONICO: ARO. OLMEDO GOMEZ/SERTA ESTRUCTURA: ING. JUAN RAUL DIAZ ELECTRICIDAD: ING. MANUEL PADILLA SISTEMAS ESPECIALES: ING. DORANSE HURTADO PLOMERIA: ING. CARLOS TRIBALDOS AIRE ACONDICIONADO: ING. OSVALDO ADAMES GASES MEDICOS: ING. VICENTE PEÑALOZA	riva s.a. S.A.I.C.F.A.	REVISION: ARO. OLMEDO GOMEZ
							REVISION: SERTA
							DESARROLLO: SERTA
							FECHA: 2012
							PROYECTO No. 2012-DES-014
		JEFE DE DEPARTAMENTO	DIRECTOR DE INGENIERIA Y ARQUITECTURA	DIRECTOR DE OBRAS Y CONSTRUCCIONES MUNICIPALES	SECCIONES C - D	AR-12C	HOJA No.
							42 DE 96