


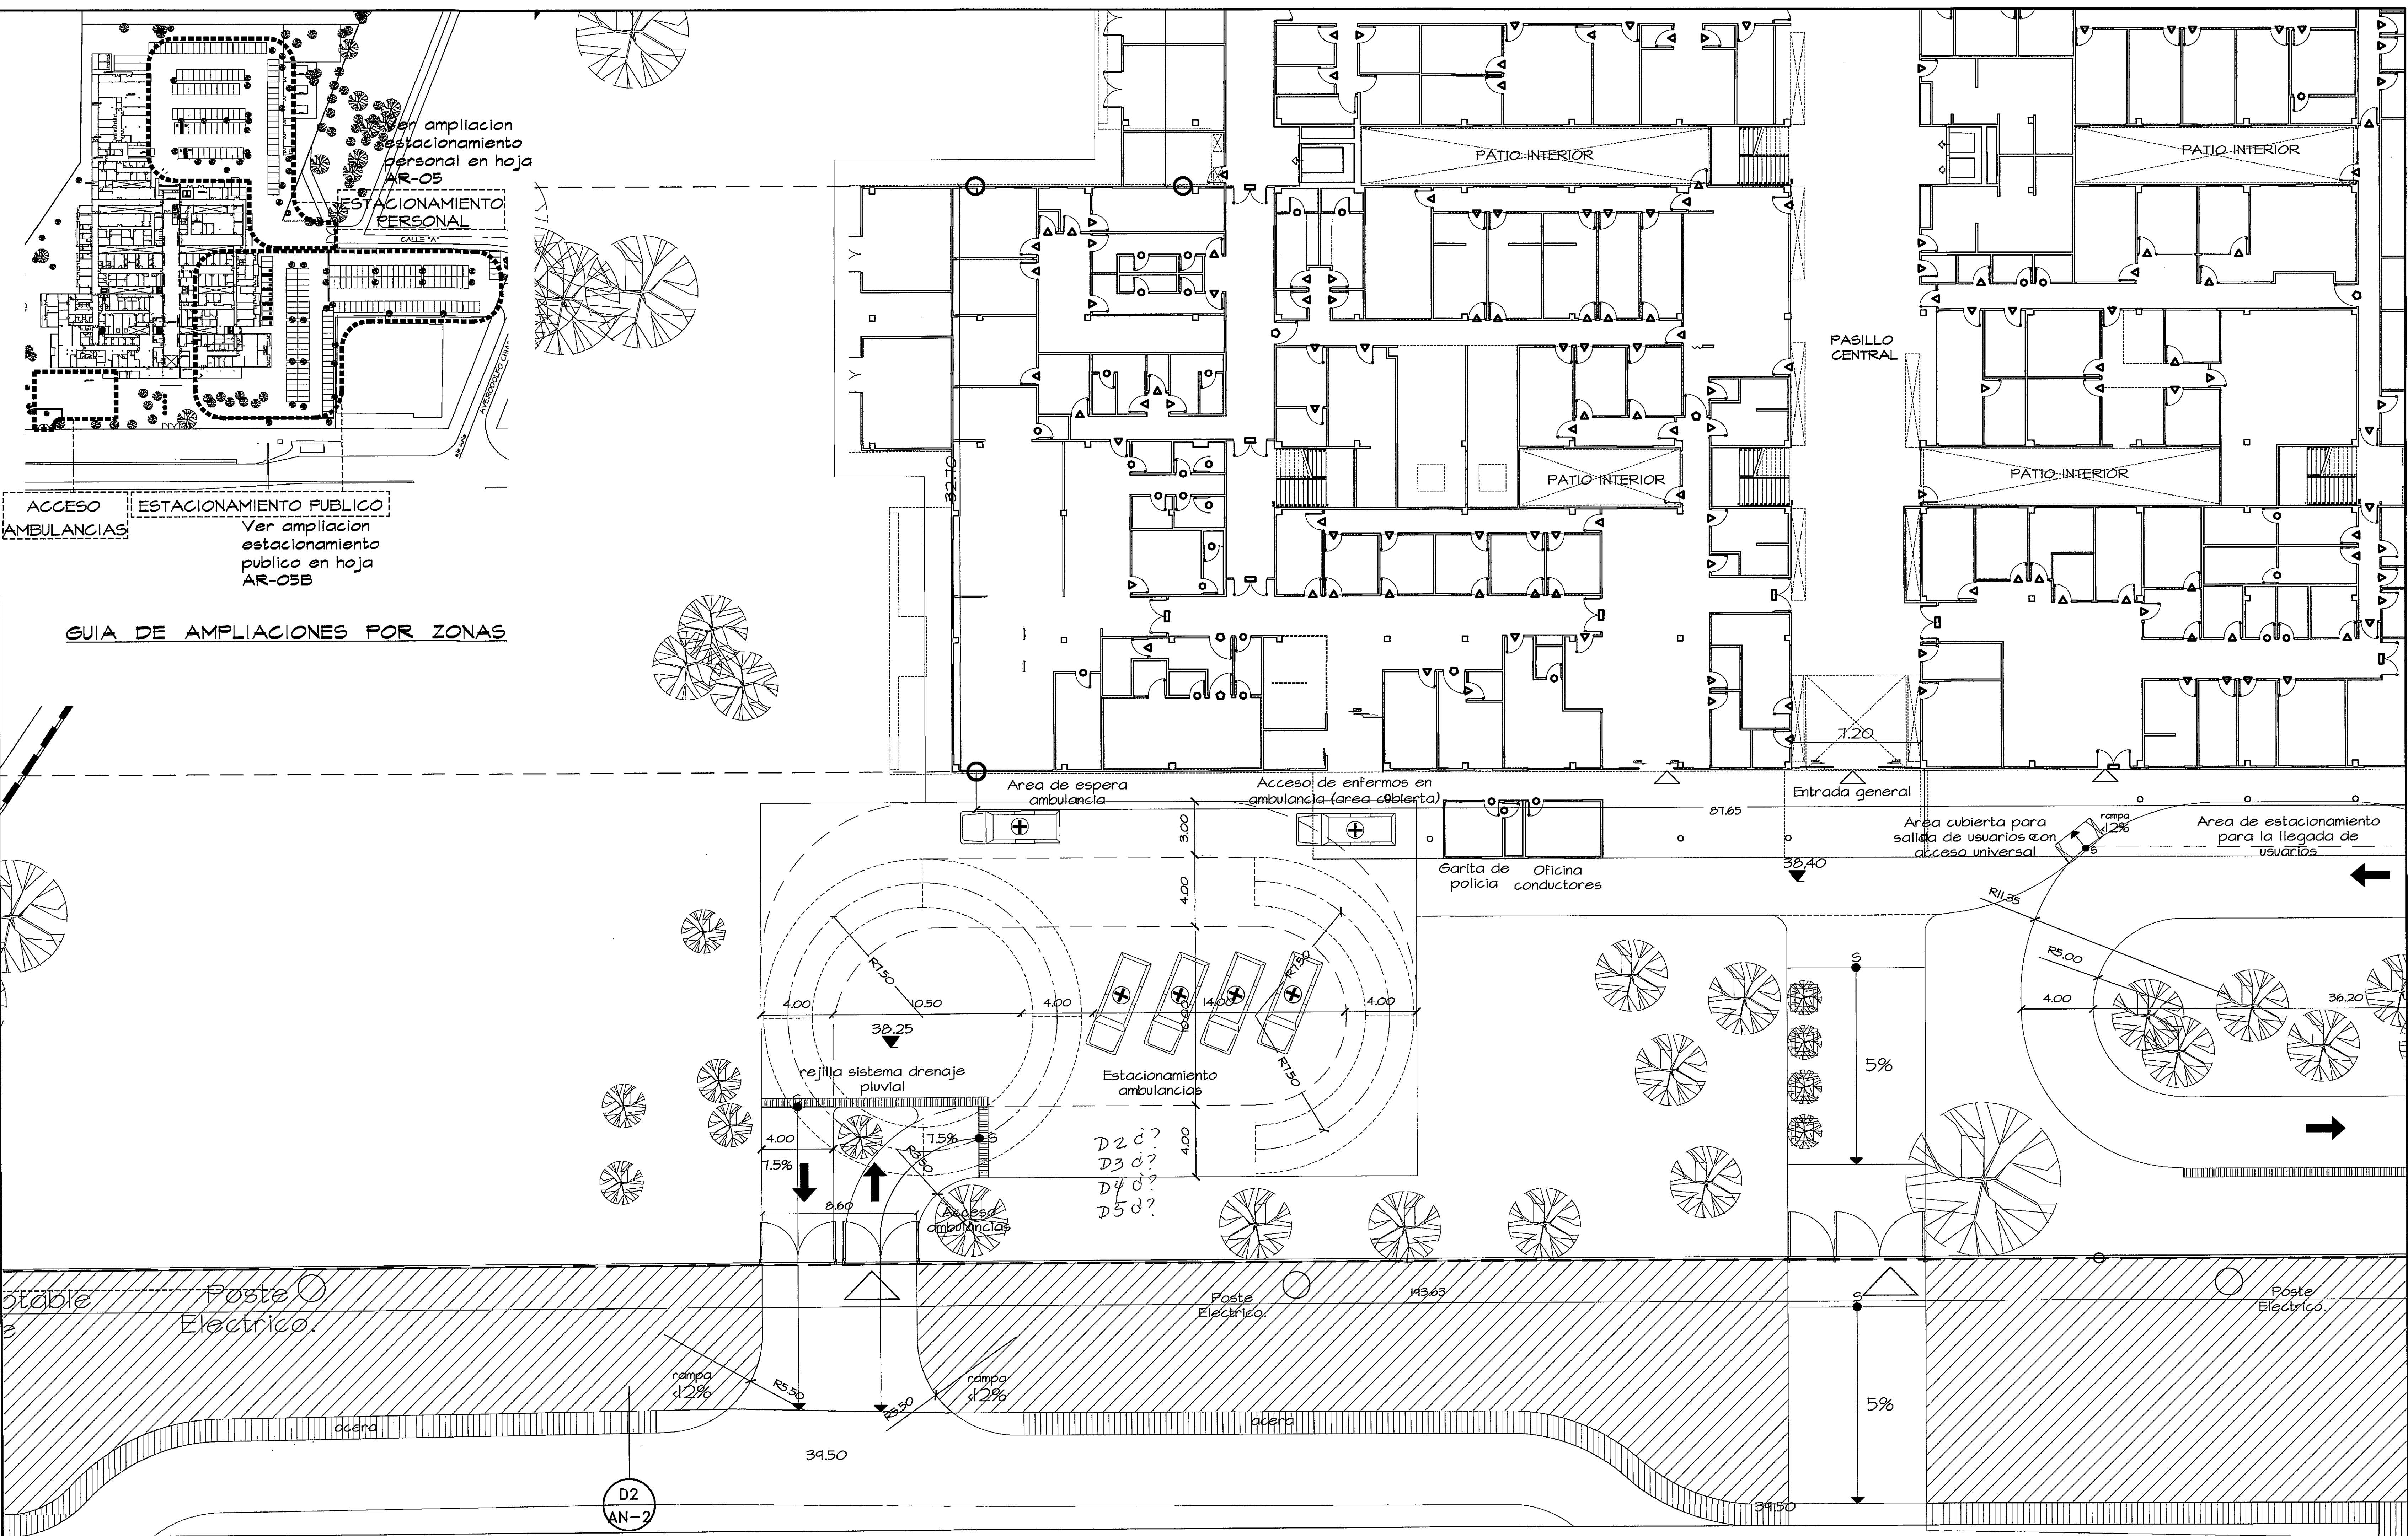

Salida Urgencias (area de ambulancias)

Acceso Urgencias (area de ambulancias)

Revisado 01/10/2013

Guillermo

Escuela de Ingenieria y Arquitectura

N

AMPLIACION ACCESO AMBULANCIAS
ESCALA: - 1/150

PROHIBIDA LA REPRODUCCION TOTAL O PARCIAL, Y EL USO DE SU CONTENIDO SIN EL CONSENTIMIENTO DE SU AUTOR.		1- INDICAR LAS JUNTAS DE PAVIMENTO, DRENAJE, CORDONES, NIVELES FINALES.		2-		Revision No.		FECHA				DIRECCION NACIONAL DE INFRAESTRUCTURA Y SERVICIOS DE APOYO (DINSA)		PROYECTO: CONSTRUCCION DE NUEVO EDIFICIO INSTITUCIONAL POLICLINICA DR. MANUEL DE JESUS ROJAS PROPIEDAD DE LA CAJA DEL SEGURO SOCIAL DE PANAMA UBICADO EN LA URB. VILLA MONICA, CARRETERA INTERAMERICANA DISTRITO DE AGUADULCE, PROV. DE COCLE, REPUBLICA DE PANAMA		DISEÑO ARQUITECTONICO: ARQ. OLMEDO GOMEZ/SERTA		REVISION: ARQ. OLMEDO GOMEZ	
																ESTRUCTURA: ING. JUAN RAUL DIAZ		REVISION: SERTA	
																ELECTRICIDAD: ING. MANUEL PADILLA		DESARROLLO: SERTA	
																SISTEMAS ESPECIALES: ING. DORANSE HURTADO		FECHA: 2012	
																PLUMERIA: ING. CARLOS TRIBALDOS		PROYECTO No. 2012-DES-014	
																AIRE ACONDICIONADO: ING. OSVALDO ADAMES		HOJA No. 7 DE 96	
																GASES MEDICOS: ING. VICENTE PEÑALOZA		AR-05B	
POLICLINICA DR. MANUEL DE JESUS ROJAS										JEFE DE DEPARTAMENTO		DIRECTOR DE INGENIERIA Y ARQUITECTURA		DIRECTOR DE OBRAS Y CONSTRUCCIONES MUNICIPALES		AREAS EXTERIORES. ACCESO URGENCIAS			