


AMPLIACION DE ZONA 4/2

PLANTA BAJA

ESCALA.- 1/75

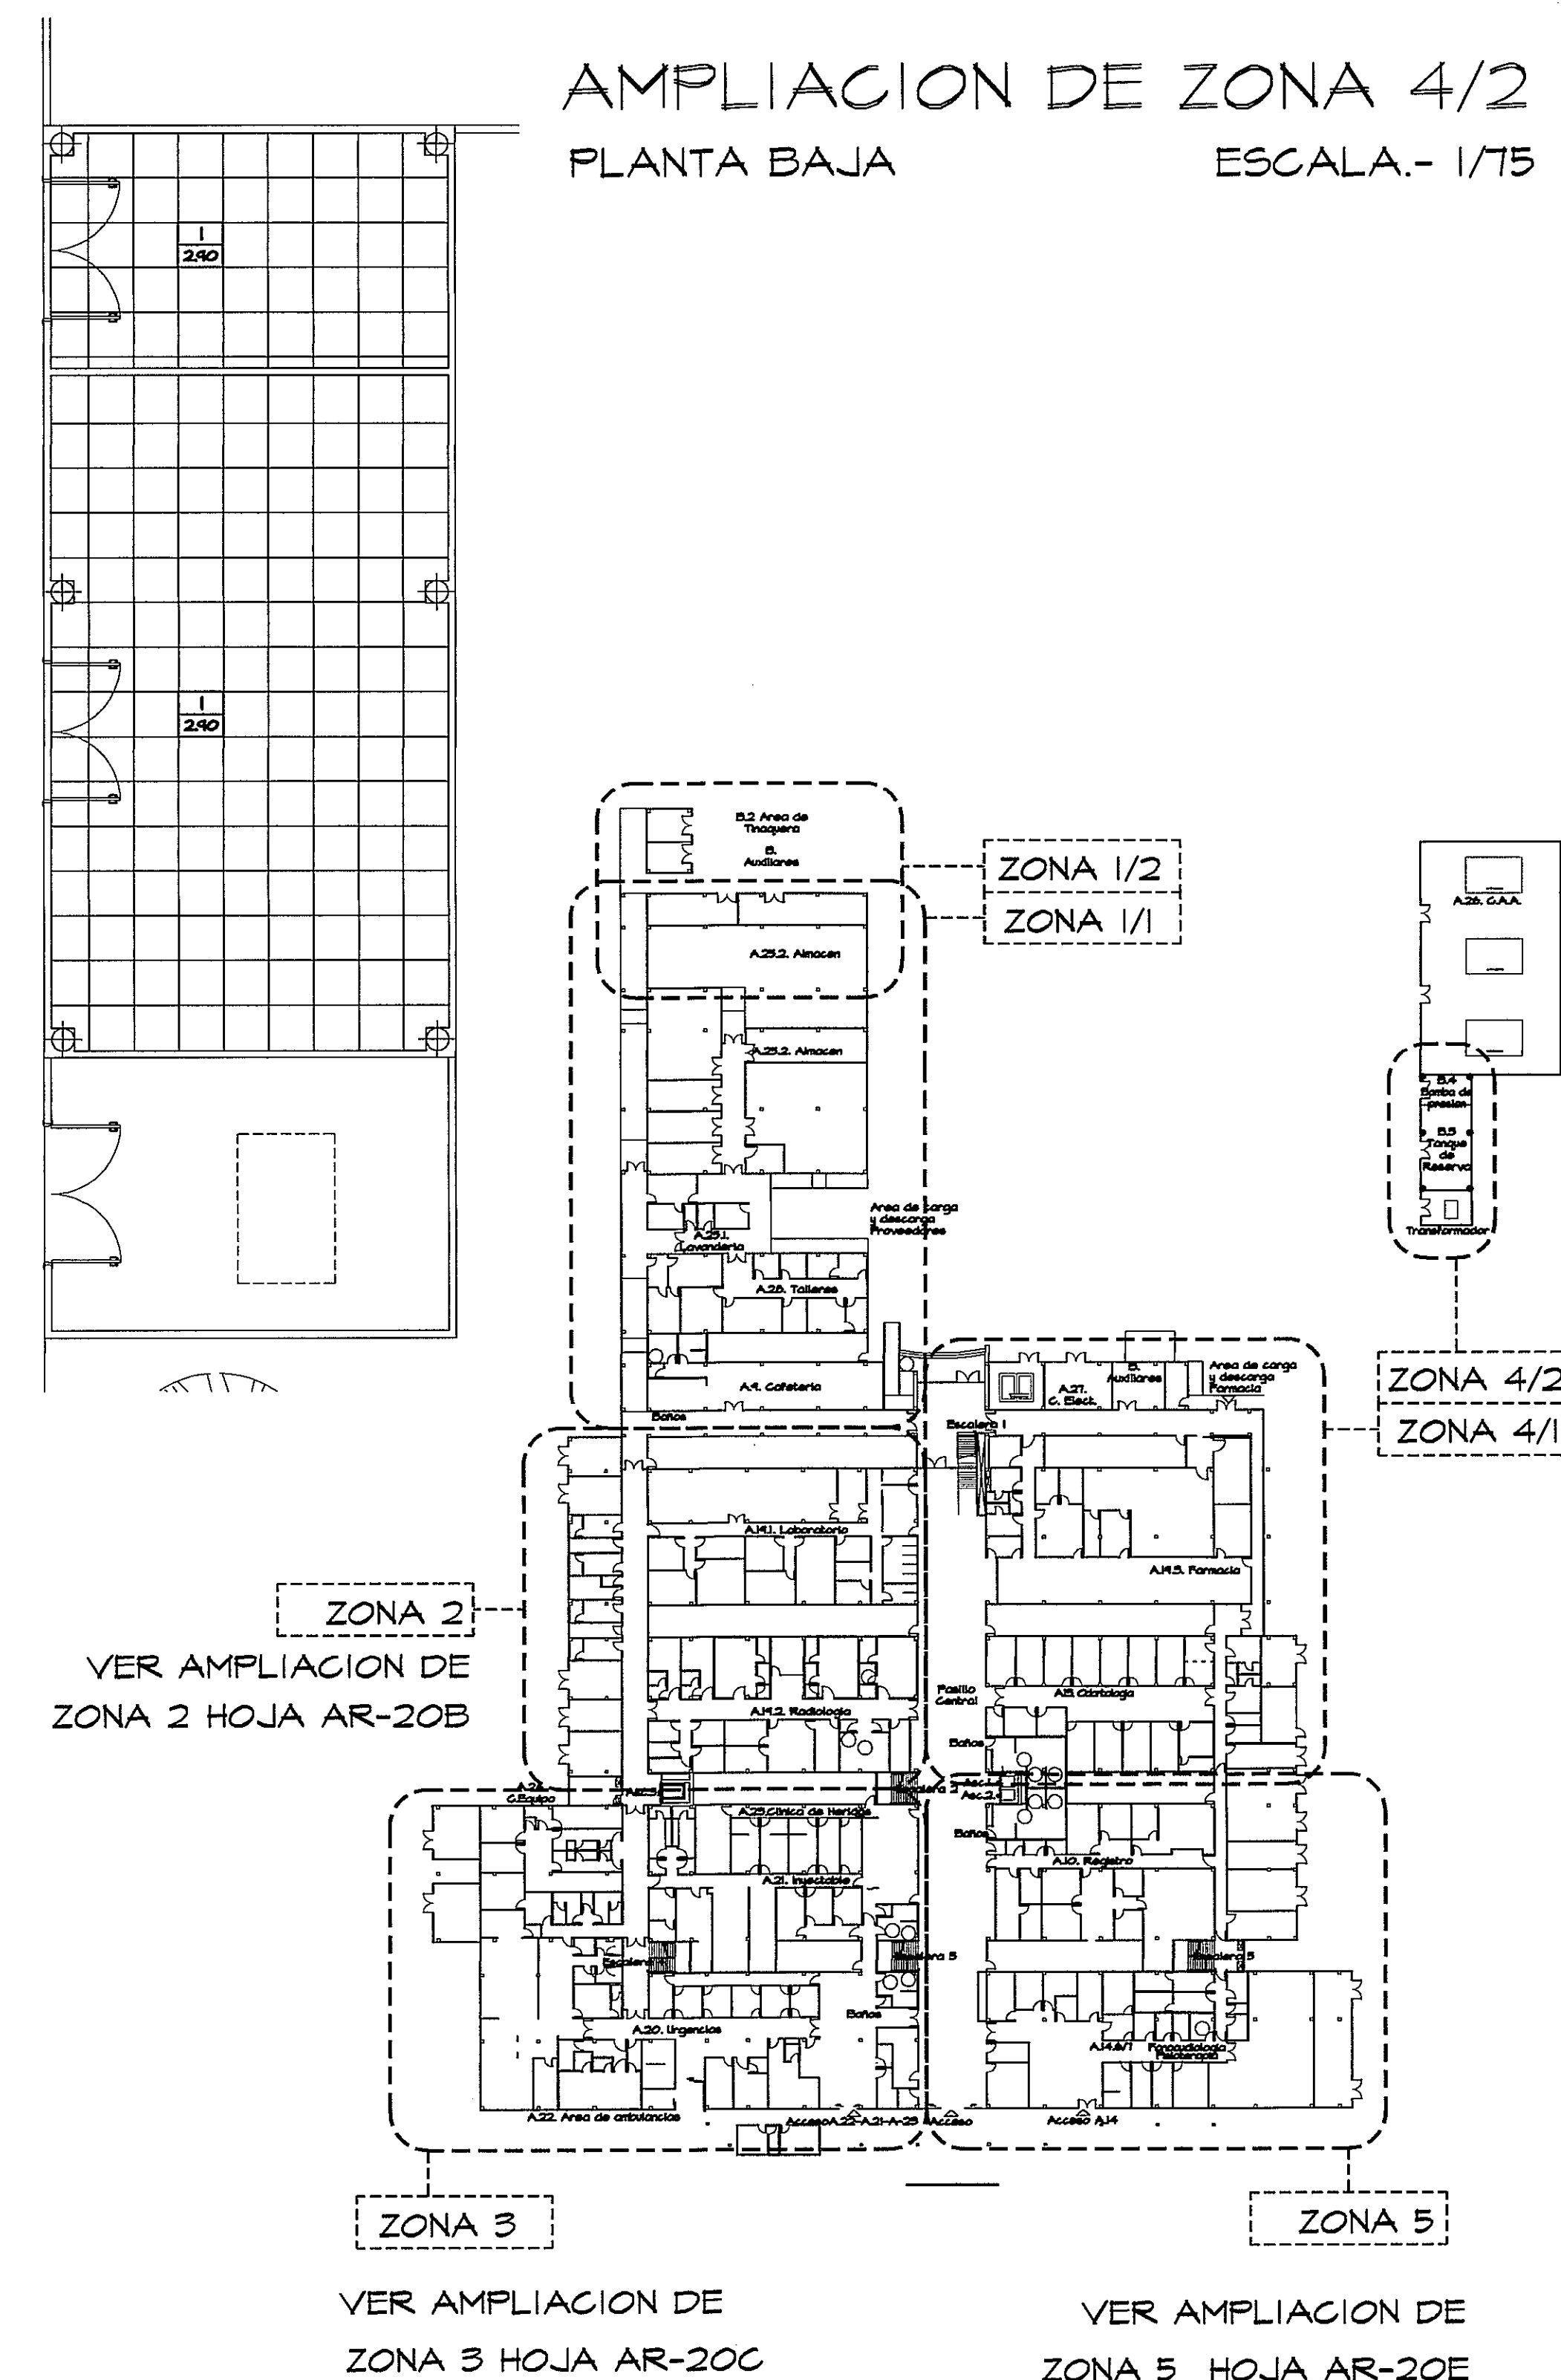

GUIA DE AMPLIACIONES POR ZONAS

ESCALA.- 1/600

VER INDICACIONES
EN HOJA AR-20A

ACABADO GIELORRASO	
4	ACABADO GIELORRASO
2.90	ALTURA LIBRE
1	Suspensión de fibra mineral 2'x2'x5/8', acústico, resistente al fuego, suspendido de perfiles metálicos de aluminio.
2	Losa de hormigón repellada
3	Pintura plástica sobre Gypsum Board
4	Pintura latex sobre Gypsum Board




AMPLIACION DE ZONA 4/I

PLANTA BAJA

ESCALA.- 1/75

PROHIBIDA LA REPRODUCCION TOTAL O PARCIAL, Y EL USO DE SU CONTENIDO SIN EL CONSENTIMIENTO DE SU AUTOR

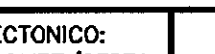Revision No.	FECHA		DIRECCION NACIONAL DE INFRAESTRUCTURA Y SERVICIOS DE APOYO (DINSA)	PROYECTO: CONSTRUCCION DE NUEVO EDIFICIO INSTITUCIONAL POLICLINICA DR. MANUEL DE JESUS ROJAS PROPIEDAD DE LA CAJA DEL SEGURO SOCIAL DE PANAMA UBICADO EN LA URB. VILLA MONICA, CARRETERA INTERAMERICANA DISTRITO DE AGUADULCE, PROV. DE COGLE, REPUBLICA DE PANAMA	DISEÑO ARQUITECTONICO: ARQ. OLMEDO GOMEZ/SERTA ESTRUCTURA: ING. JUAN RAUL DIAZ ELECTRICIDAD: ING. MANUEL PADILLA SISTEMAS ESPECIALES: ING. DORANSE HURTADO	 S.A.I.I.C.F.A.	REVISION: ARQ. OLMEDO GOMEZ REVISION: SERTA DESARROLLO: SERTA FECHA 2012 PROYECTO No. 2012-DES-014
							JEFE DE DEPARTAMENTO
				PLANTA BAJA. CIELO RASO. ZONA 4	CASES MEDIDAS: ING. VICENTE PERALTA	AR-20D	