


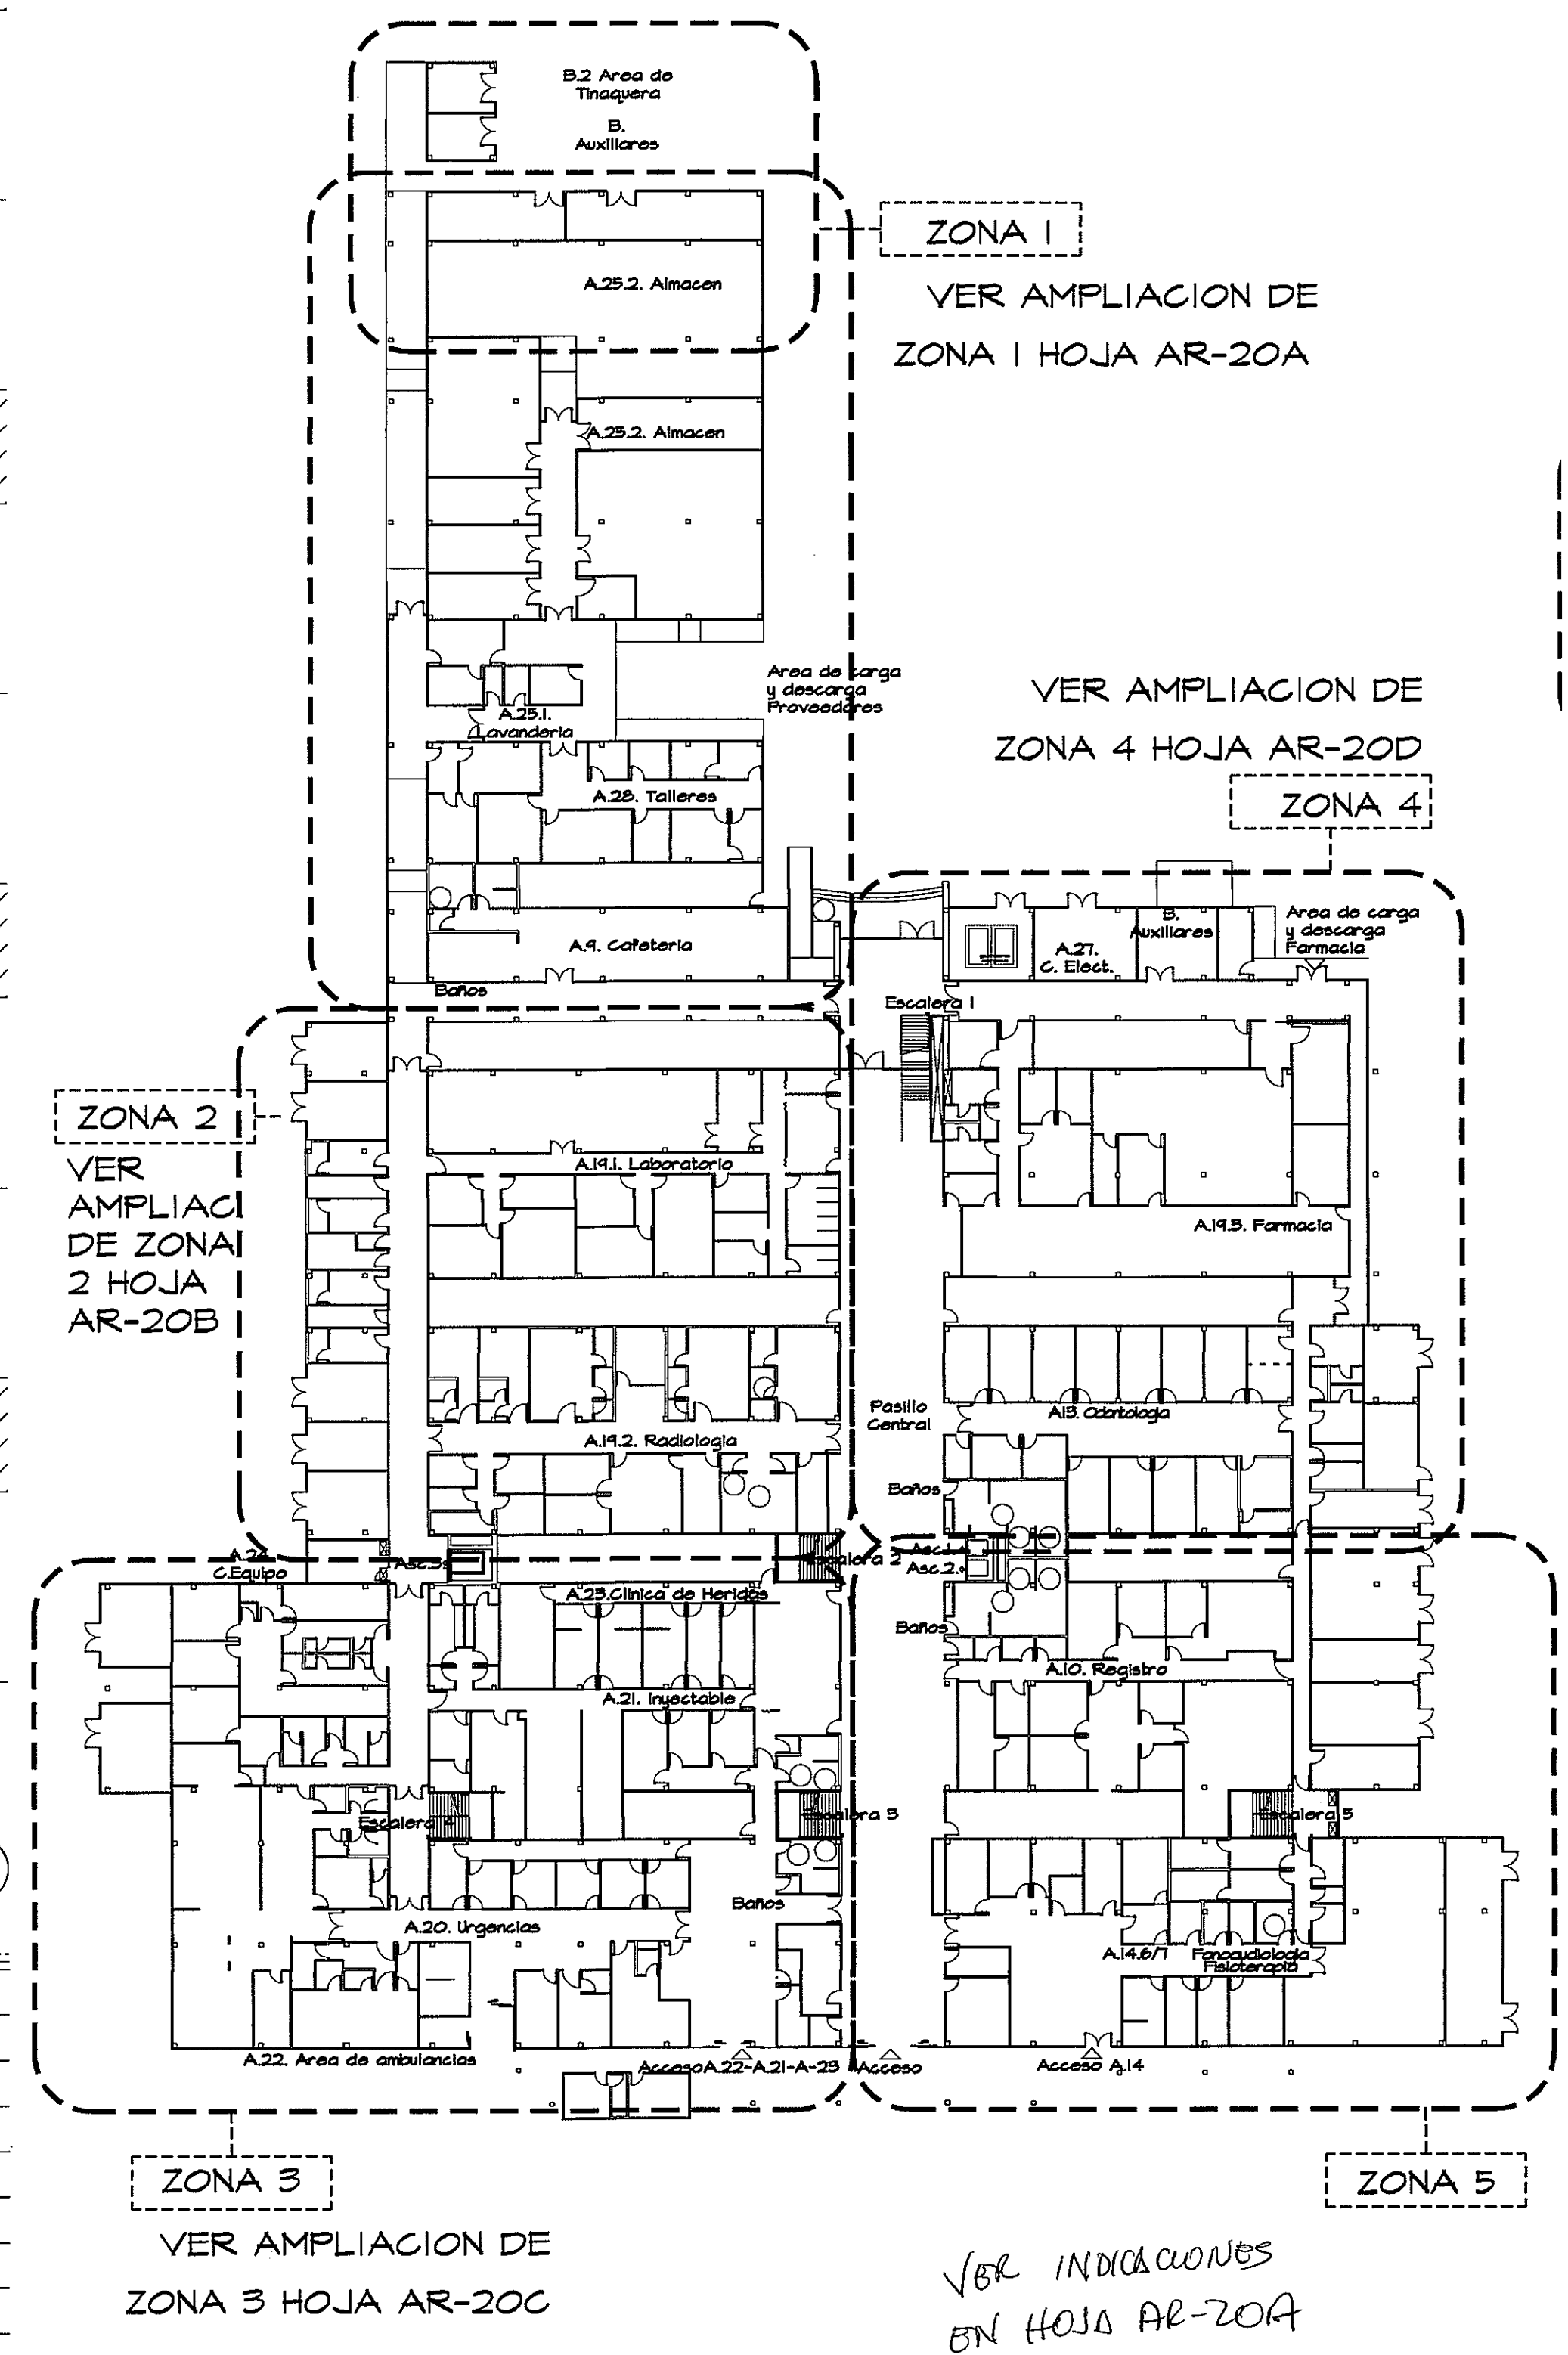

ACABADO CIELORRASO	
4	ACABADO CIELORRASO
2.90	ALTURA LIBRE
1	Suspendido de fibra mineral 2'x2'x5/8', acústico, resistente al fuego, suspendido de perfiles metálicos de aluminio.
2	Losa de hormigón repellada
3	Pintura plástica sobre Gypsum Board
4	Pintura latex sobre Gypsum Board

PROHIBIDA LA REPRODUCCION TOTAL O PARCIAL, Y EL USO DE SU CONTENIDO SIN EL CONSENTIMIENTO DE SU AUTOR.

[illegible]

DIRECCION NACIONAL DE
INFRAESTRUCTURA Y SERVICIOS
DE APOYO (DINISA)

DIRECTOR DE
INGENIERIA Y ARQUITECTURA

PROYECTO:
CONSTRUCCION DE NUEVO EDIFICIO INSTITUCIONAL
POLICLINICA DR. MANUEL DE JESUS ROJAS
PROPIEDAD DE LA CAJA DEL SEGURO SOCIAL DE PANAMA
UBICADO EN LA URB. VILLA MONICA, CARRETERA INTERAMERICANA
DISTRITO DE AGUADULLE, PROV. DE COCLE, REPUBLICA DE PANAMA

PLANTA BAJA, CIELO RASO, ZONA 5

S	DISEÑO ARQUITECTONICO: ARQ. OLMEDO GOMEZ/SERTA
	ESTRUCTURA: ING. JUAN RAUL DIAZ
	ELECTRICIDAD: ING. MANUEL PADILLA
	SISTEMAS ESPECIALES: ING. DORANSE HURTADO

GASES MEDICOS:
ING VICENTE PEÑALOZA

riva s.a.	REVISION:
	ARQ. OLMEDO GOMEZ
	REVISION:
	SERTA
	DESARROLLO:
	SERTA
S.A.I.I.C.F.A.	FECHA:
	2012
	PROYECTO No.

AR	ZUL	77	DE	90
----	-----	----	----	----

POLICLINICA DR. MANUEL DE JESUS ROJAS