

ACABADO CIELORRASO

4

ACABADO CIELORRASO

2.40

ALTURA LIBRE

1

Suspendido de fibra mineral 2"x2"x5/8",
acústico, resistente al fuego, suspendido de
perfiles metálicos de aluminio.

2

Losa de hormigón repellada

3

Pintura plástica sobre Gypsum Board

4

Pintura latex sobre Gypsum Board

TABICA GYPSUM BOARD

2.40



ALTURA TABICA GYPSUM BOARD

3

ACABADO TABICA

1

RASTREL CORONA

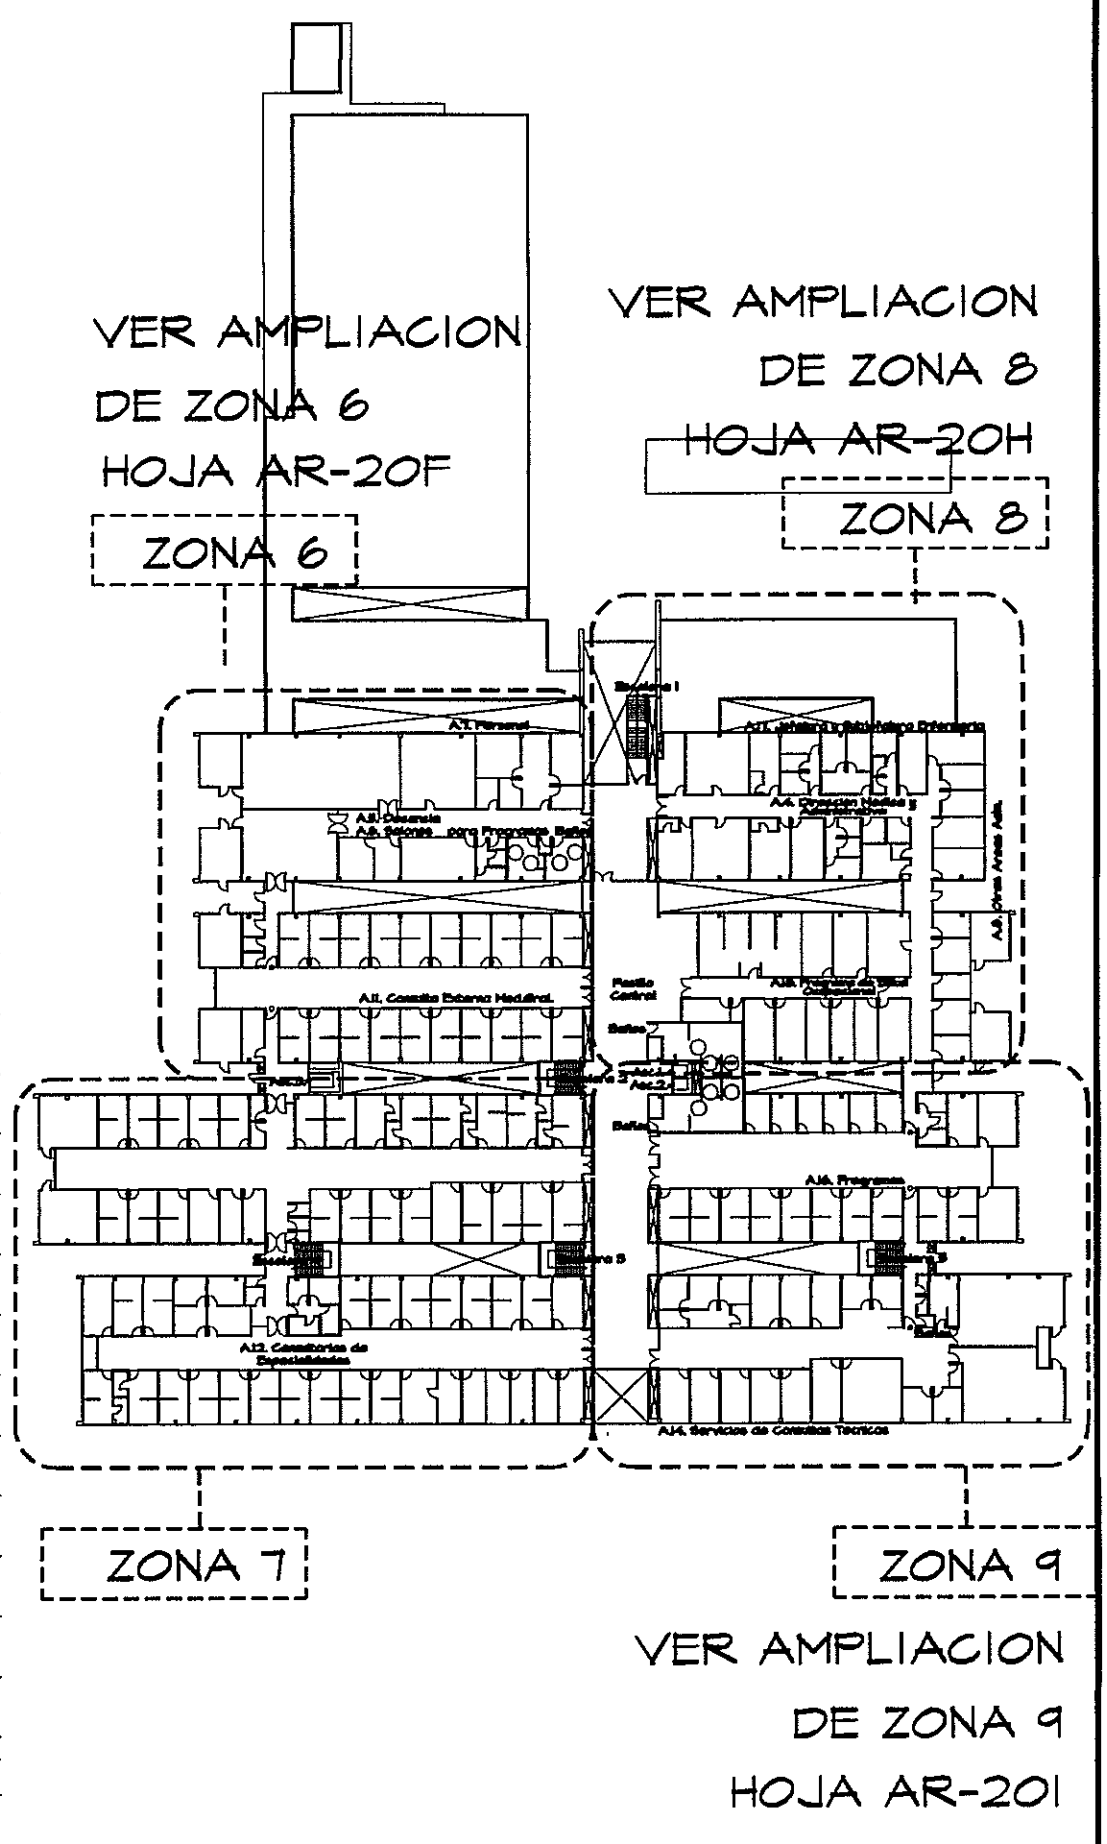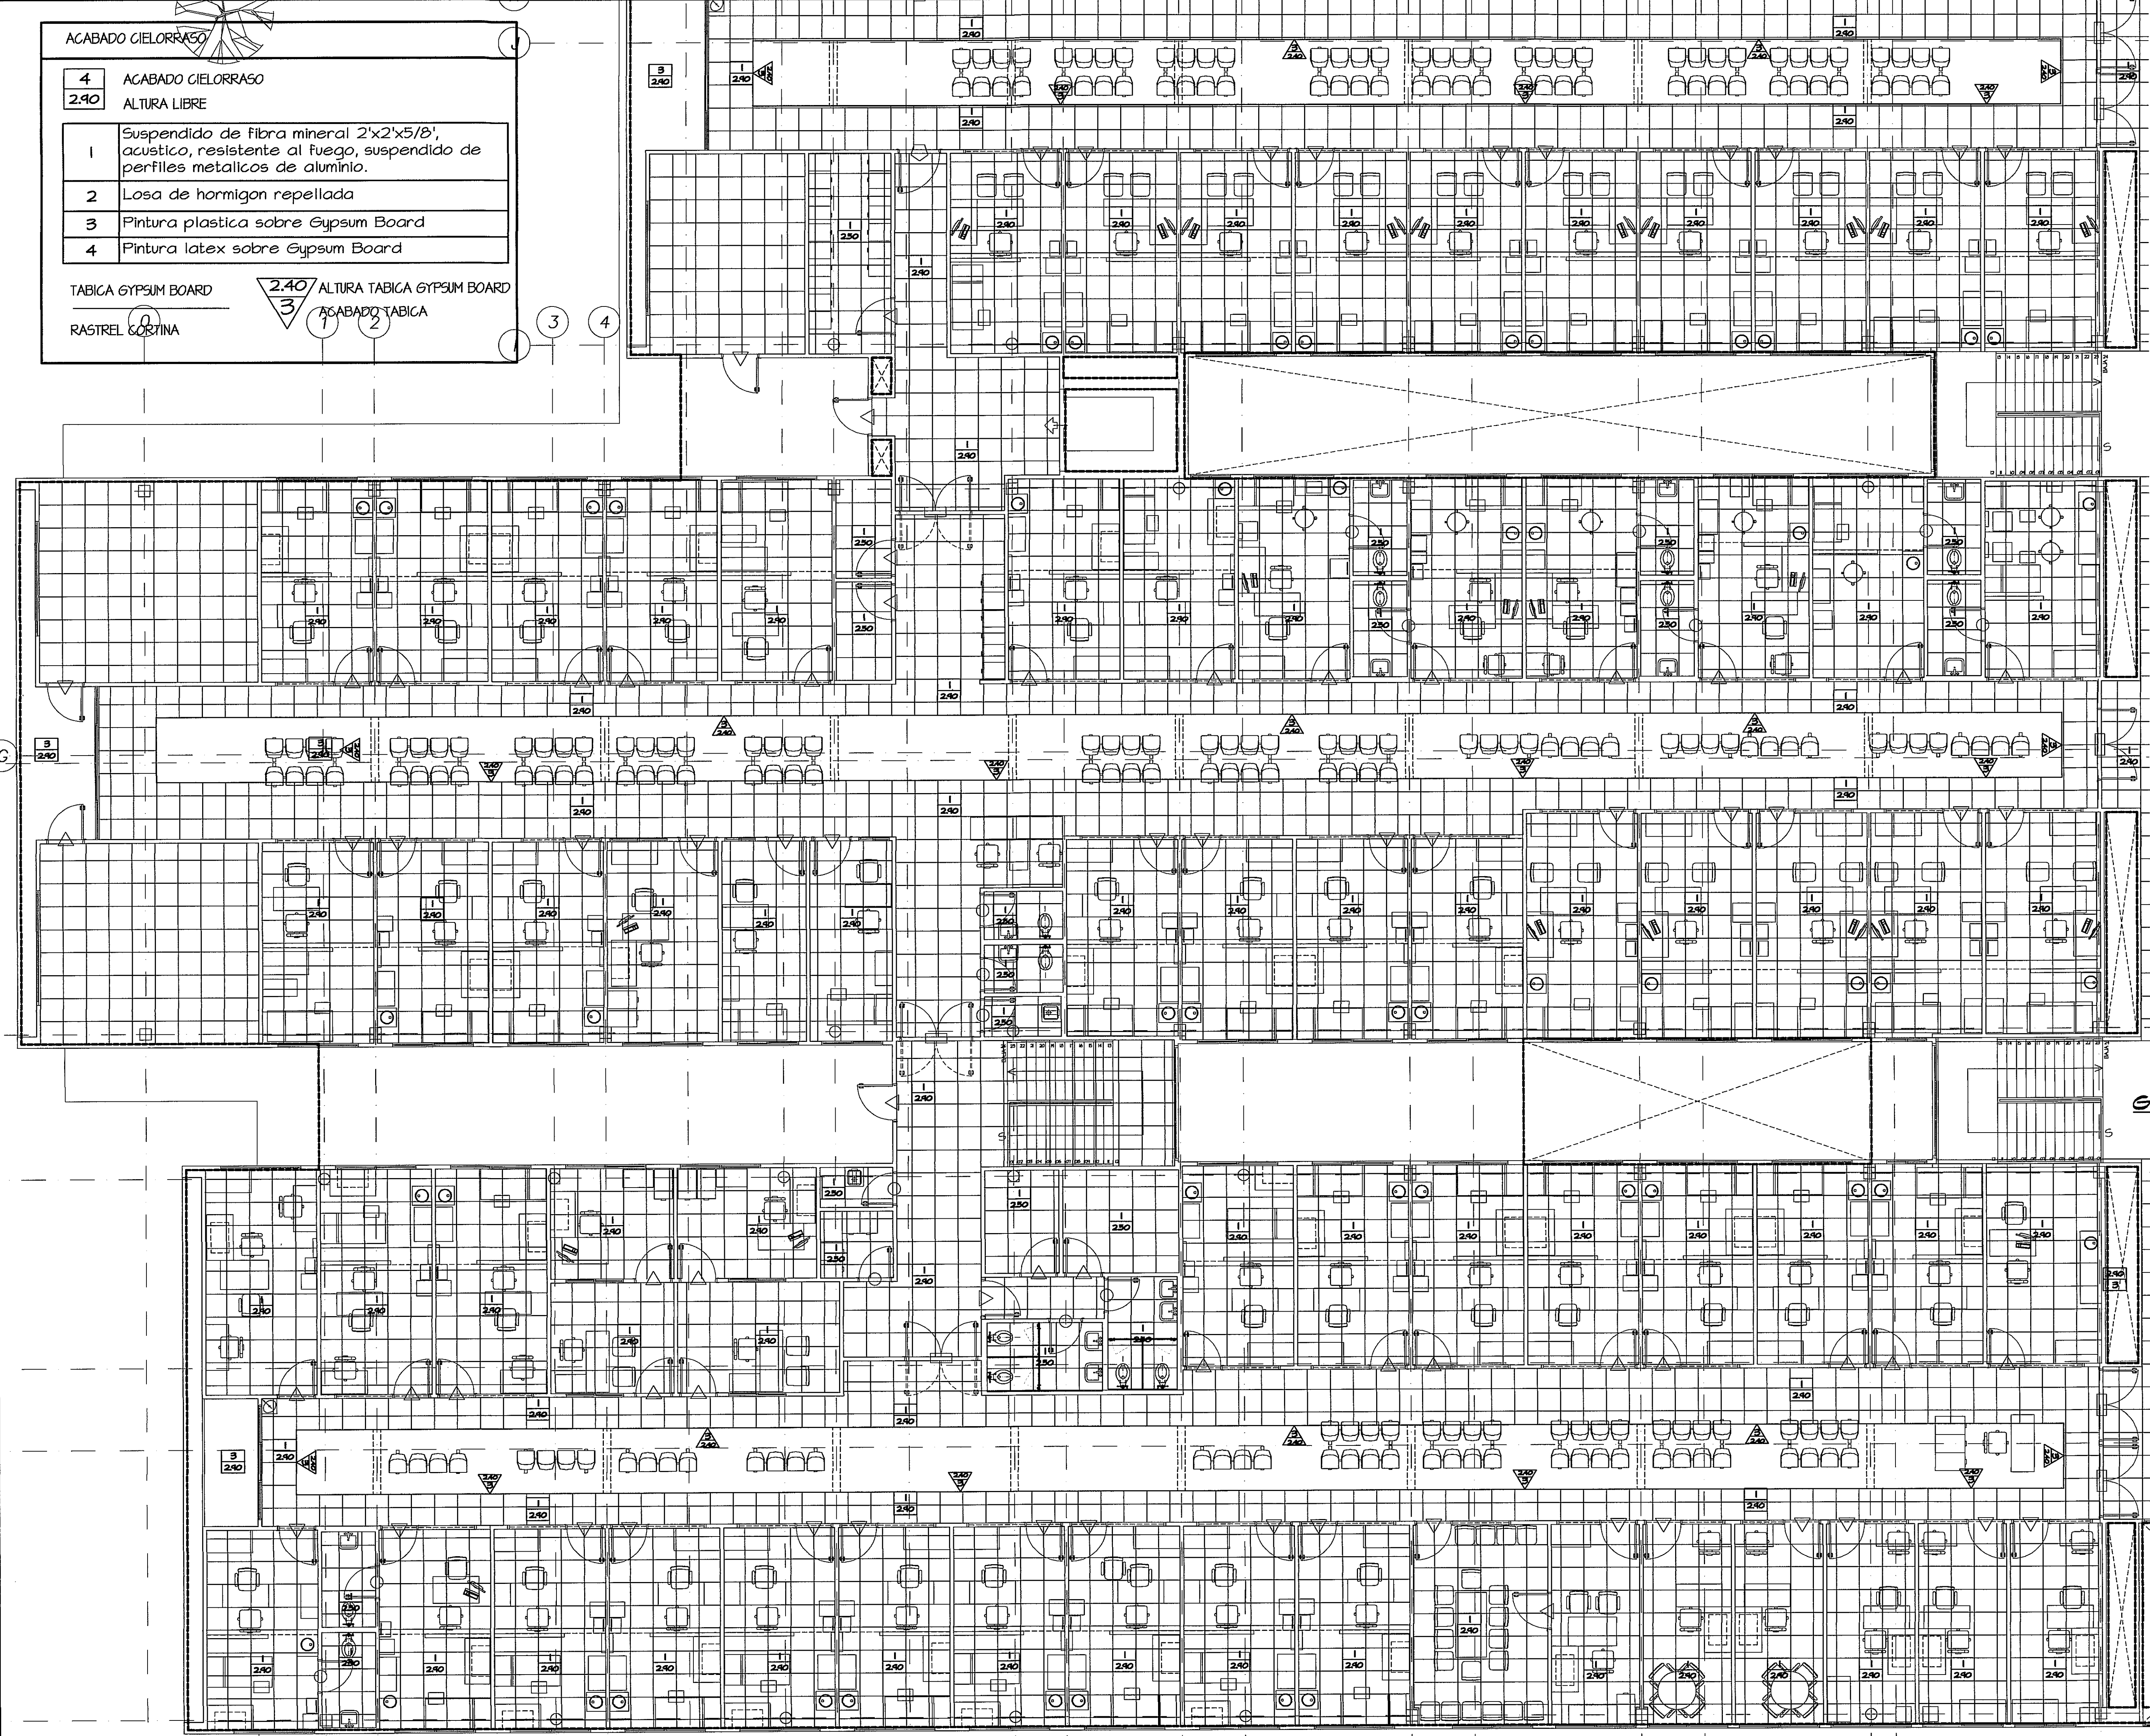

GUIA DE AMPLIACIONES POR ZONAS
PLANTA ALTA (NIVEL 100)

AMPLIACION DE ZONA 7
PLANTA ALTA
ESCALA.- 1/75

PROHIBIDA LA REPRODUCCION TOTAL O PARCIAL, Y EL USO DE SU CONTENIDO SIN EL CONSENTIMIENTO DE SU AUTOR.

Revision No.	FECHA		DIRECCION NACIONAL DE INFRAESTRUCTURA Y SERVICIOS DE APOYO (DINISA)	DIRECCION DE OBRAS Y CONSTRUCCIONES MUNICIPALES	PROYECTO: CONSTRUCCION DE NUEVO EDIFICIO INSTITUCIONAL POLICLINICA DR. MANUEL DE JESUS ROJAS PROPIEDAD DE LA CAJA DEL SEGURO SOCIAL DE PANAMA UBICADO EN LA URB. VILLA MONICA, CARRETERA INTERAMERICANA DISTRITO DE AGUADULCE, PROV. DE COCLE, REPUBLICA DE PANAMA	DISEÑO ARQUITECTONICO: ARQ. OLMEDO GOMEZ/SERTA ESTRUCTURA: ING. JUAN RAUL DIAZ ELECTRICIDAD: ING. MANUEL PADILLA SISTEMAS ESPECIALES: ING. DORANSE HURTADO FLOMERIA: ING. CARLOS TRIBALDOS AIRE ACONDICIONADO: ING. OSVALDO ADAMES GASES MEDICOS: ING. VICENTE PERALLOZA		REVISION: ARQ. OLMEDO GOMEZ REVISION: SERTA DESARROLLO: SERTA FECHA: 2012 PROYECTO No. 2012-DES-014	HOJA No. 79 DE 96