


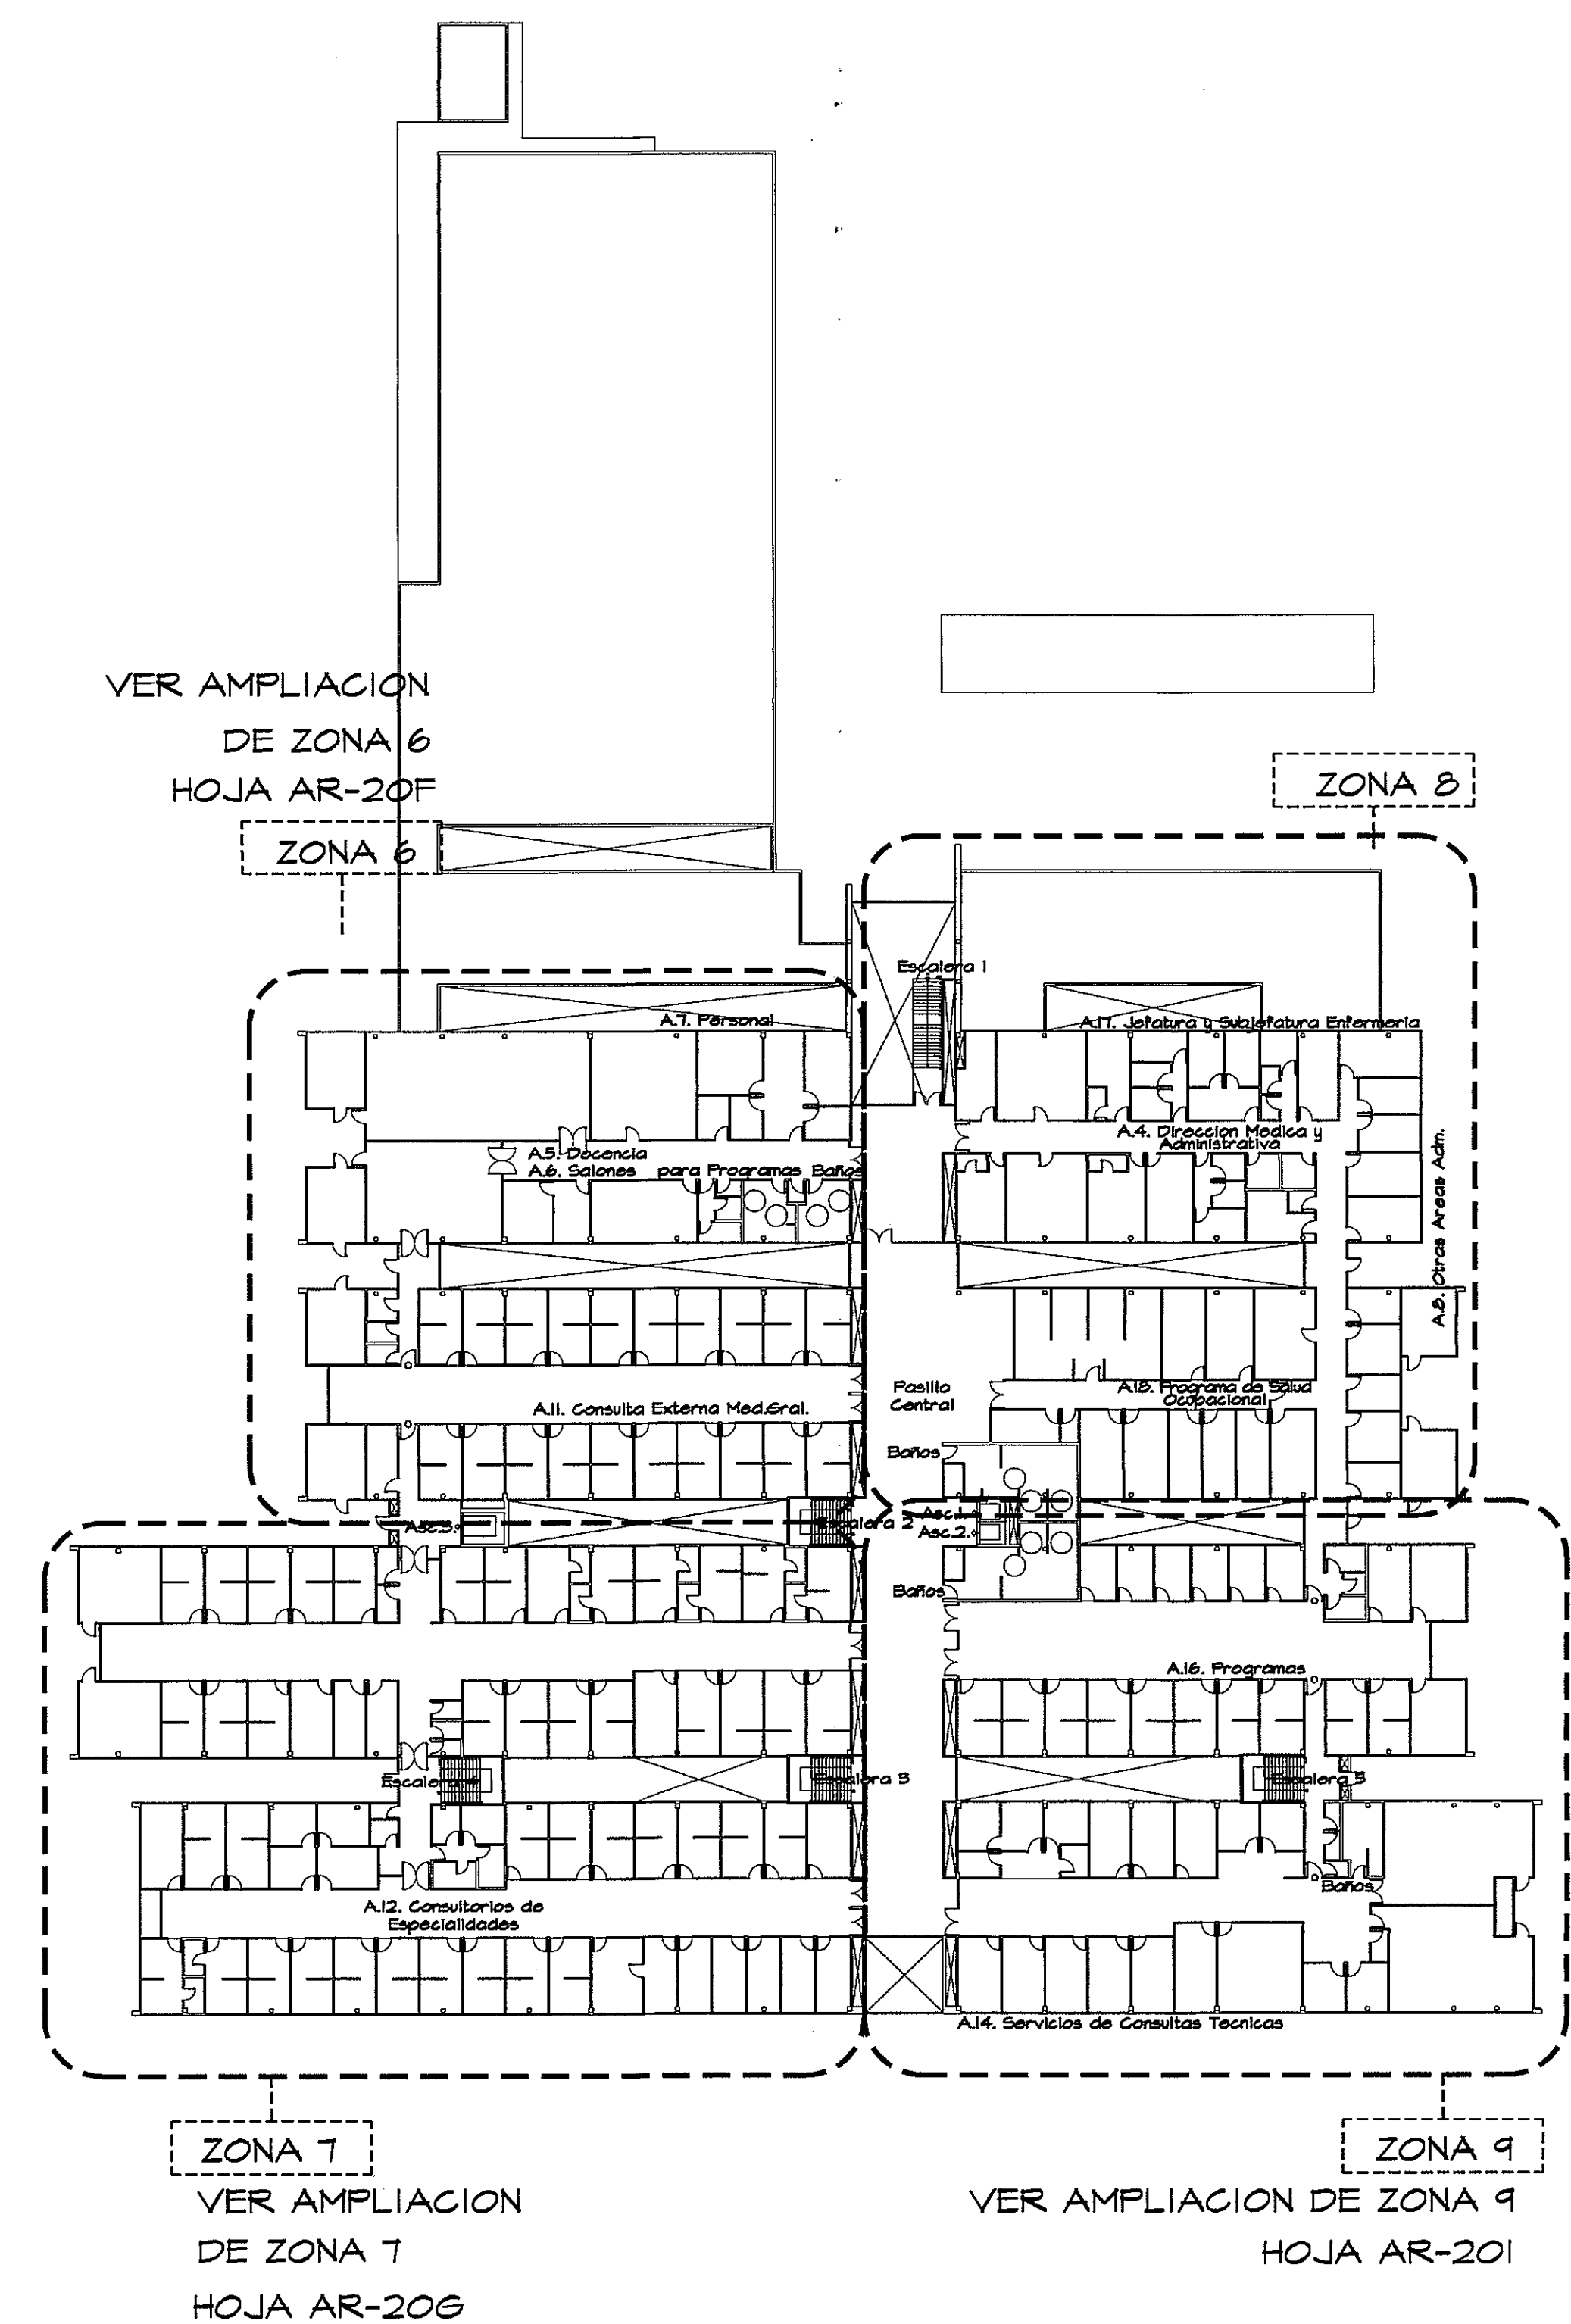

Reinhold Indiceus
an hujus AR-20.

AMPLIACION DE ZONA 8
PLANTA ALTA ESCALA.- 1/75

PLANTA PRIMERA. CIELO RASO. ZONA 8

AR-20H

HOJA No.

80 DE 96

POLICLINICA DR. MANUEL DE JESUS ROJAS

Revision No.

FECHA



DIRECCION NACIONAL DE
INFRAESTRUCTURA Y SERVICIOS
DE APOYO (DINISA)

DIRECTOR DE
INGENIERIA Y ARQUITECTURA

DISEÑO ARQUITECTONICO: ARQ. OLMEDO GOMEZ/SERTA
ESTRUCTURA: ING. JUAN RAUL DIAZ
ELECTRICIDAD: ING. MANUEL PADILLA
SISTEMAS ESPECIALES: ING. DORANSE HURTADO