
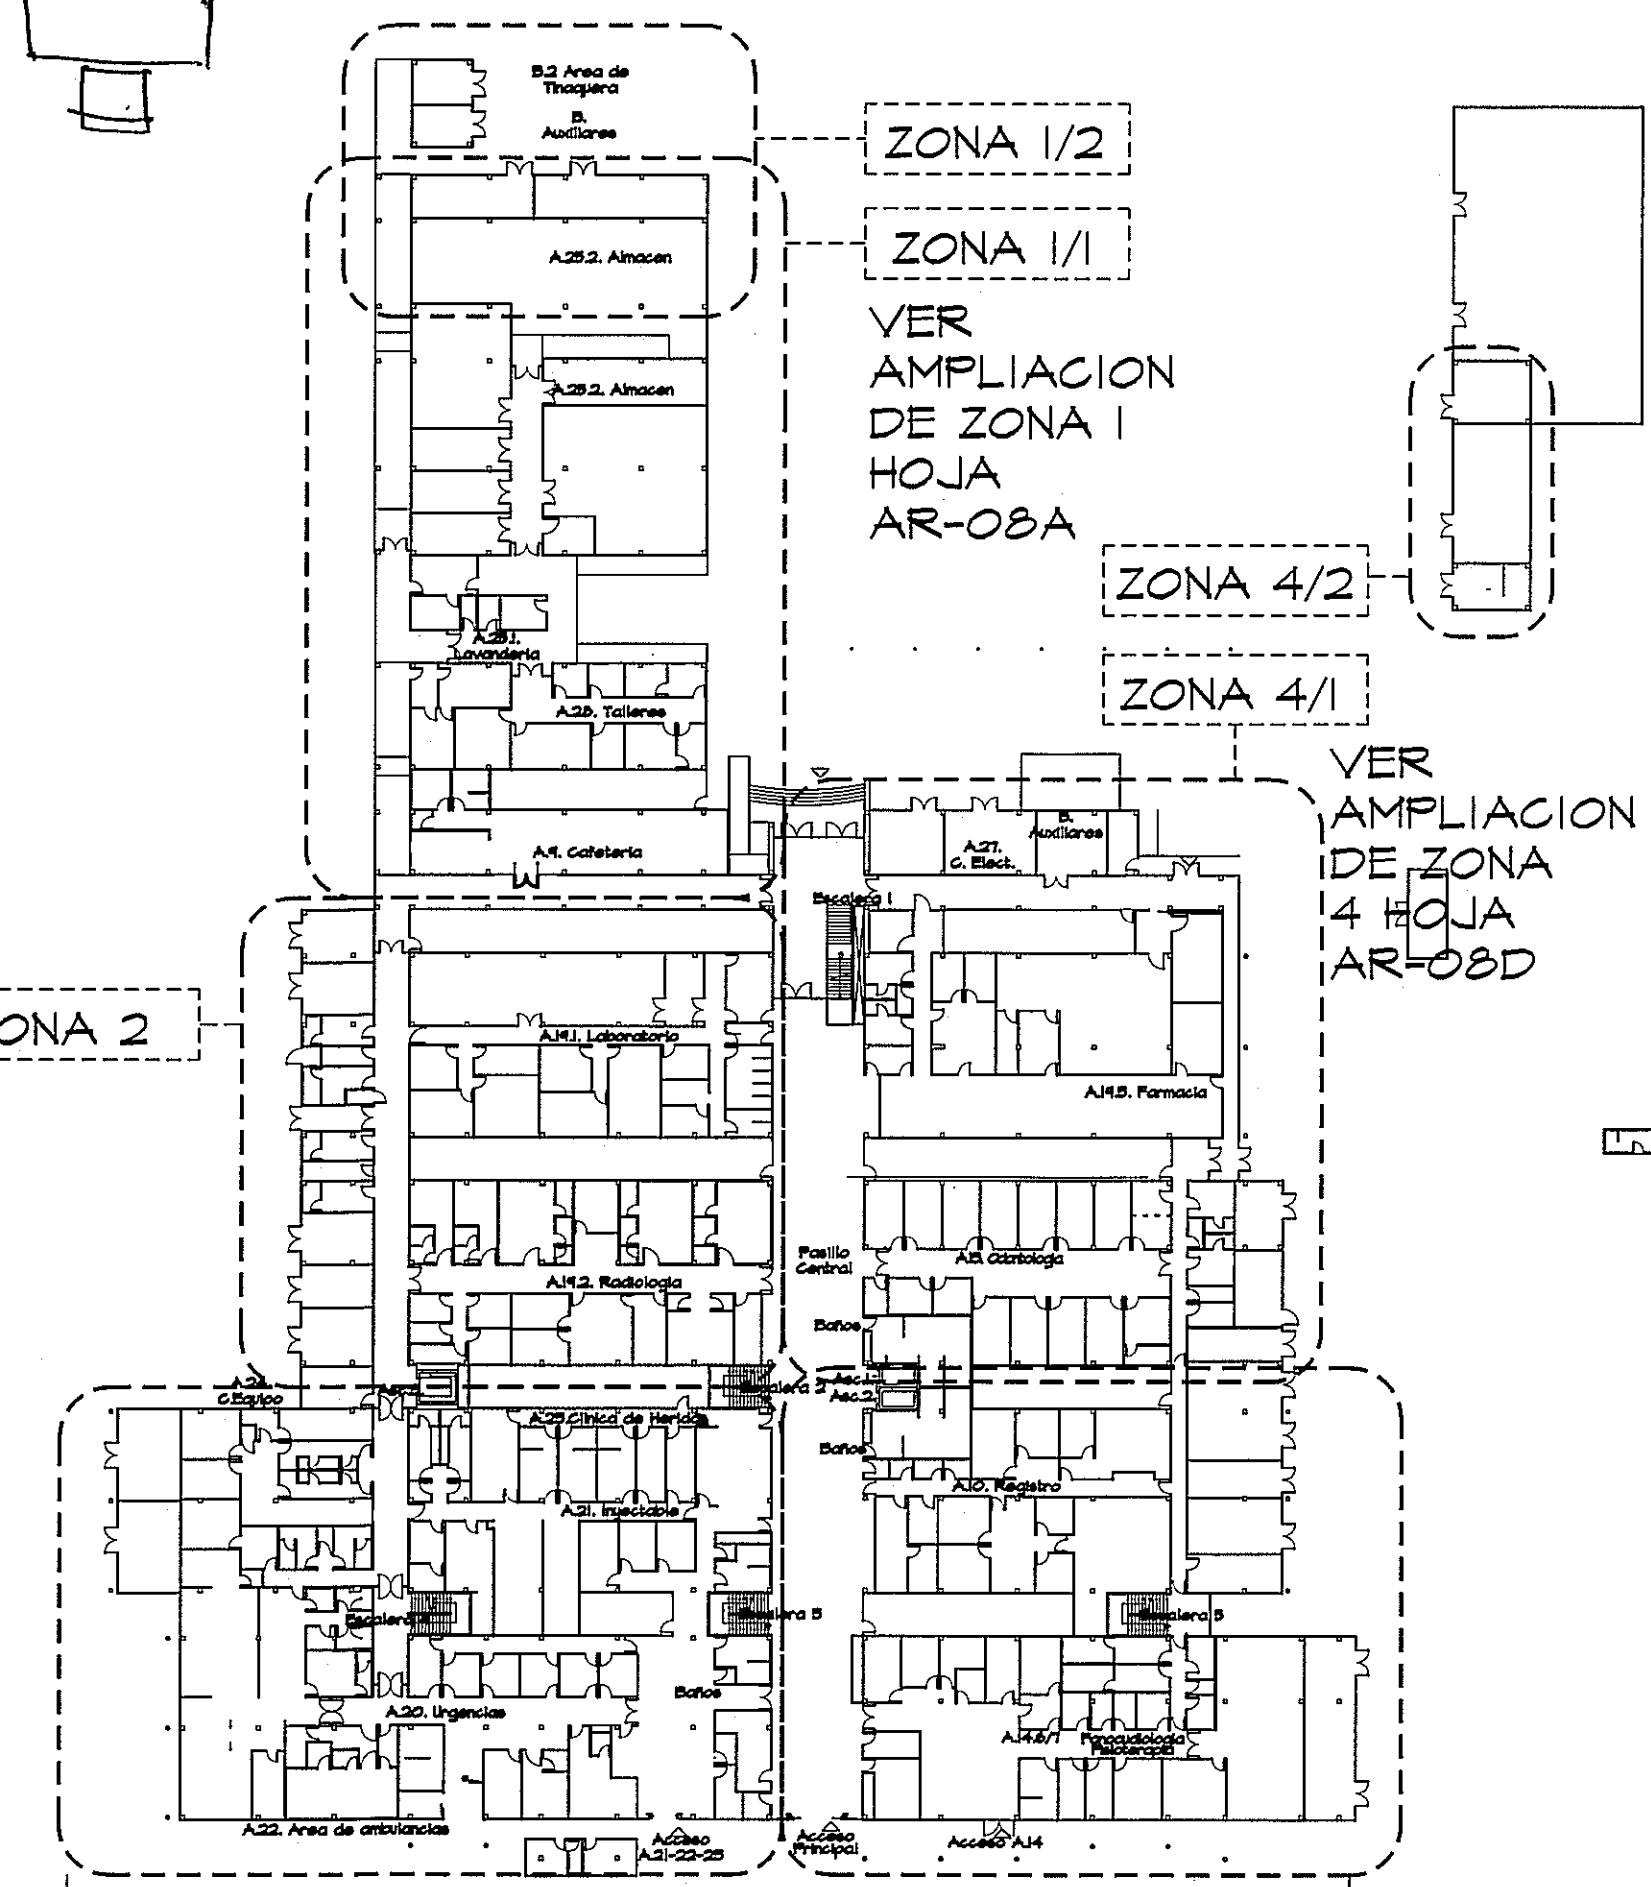


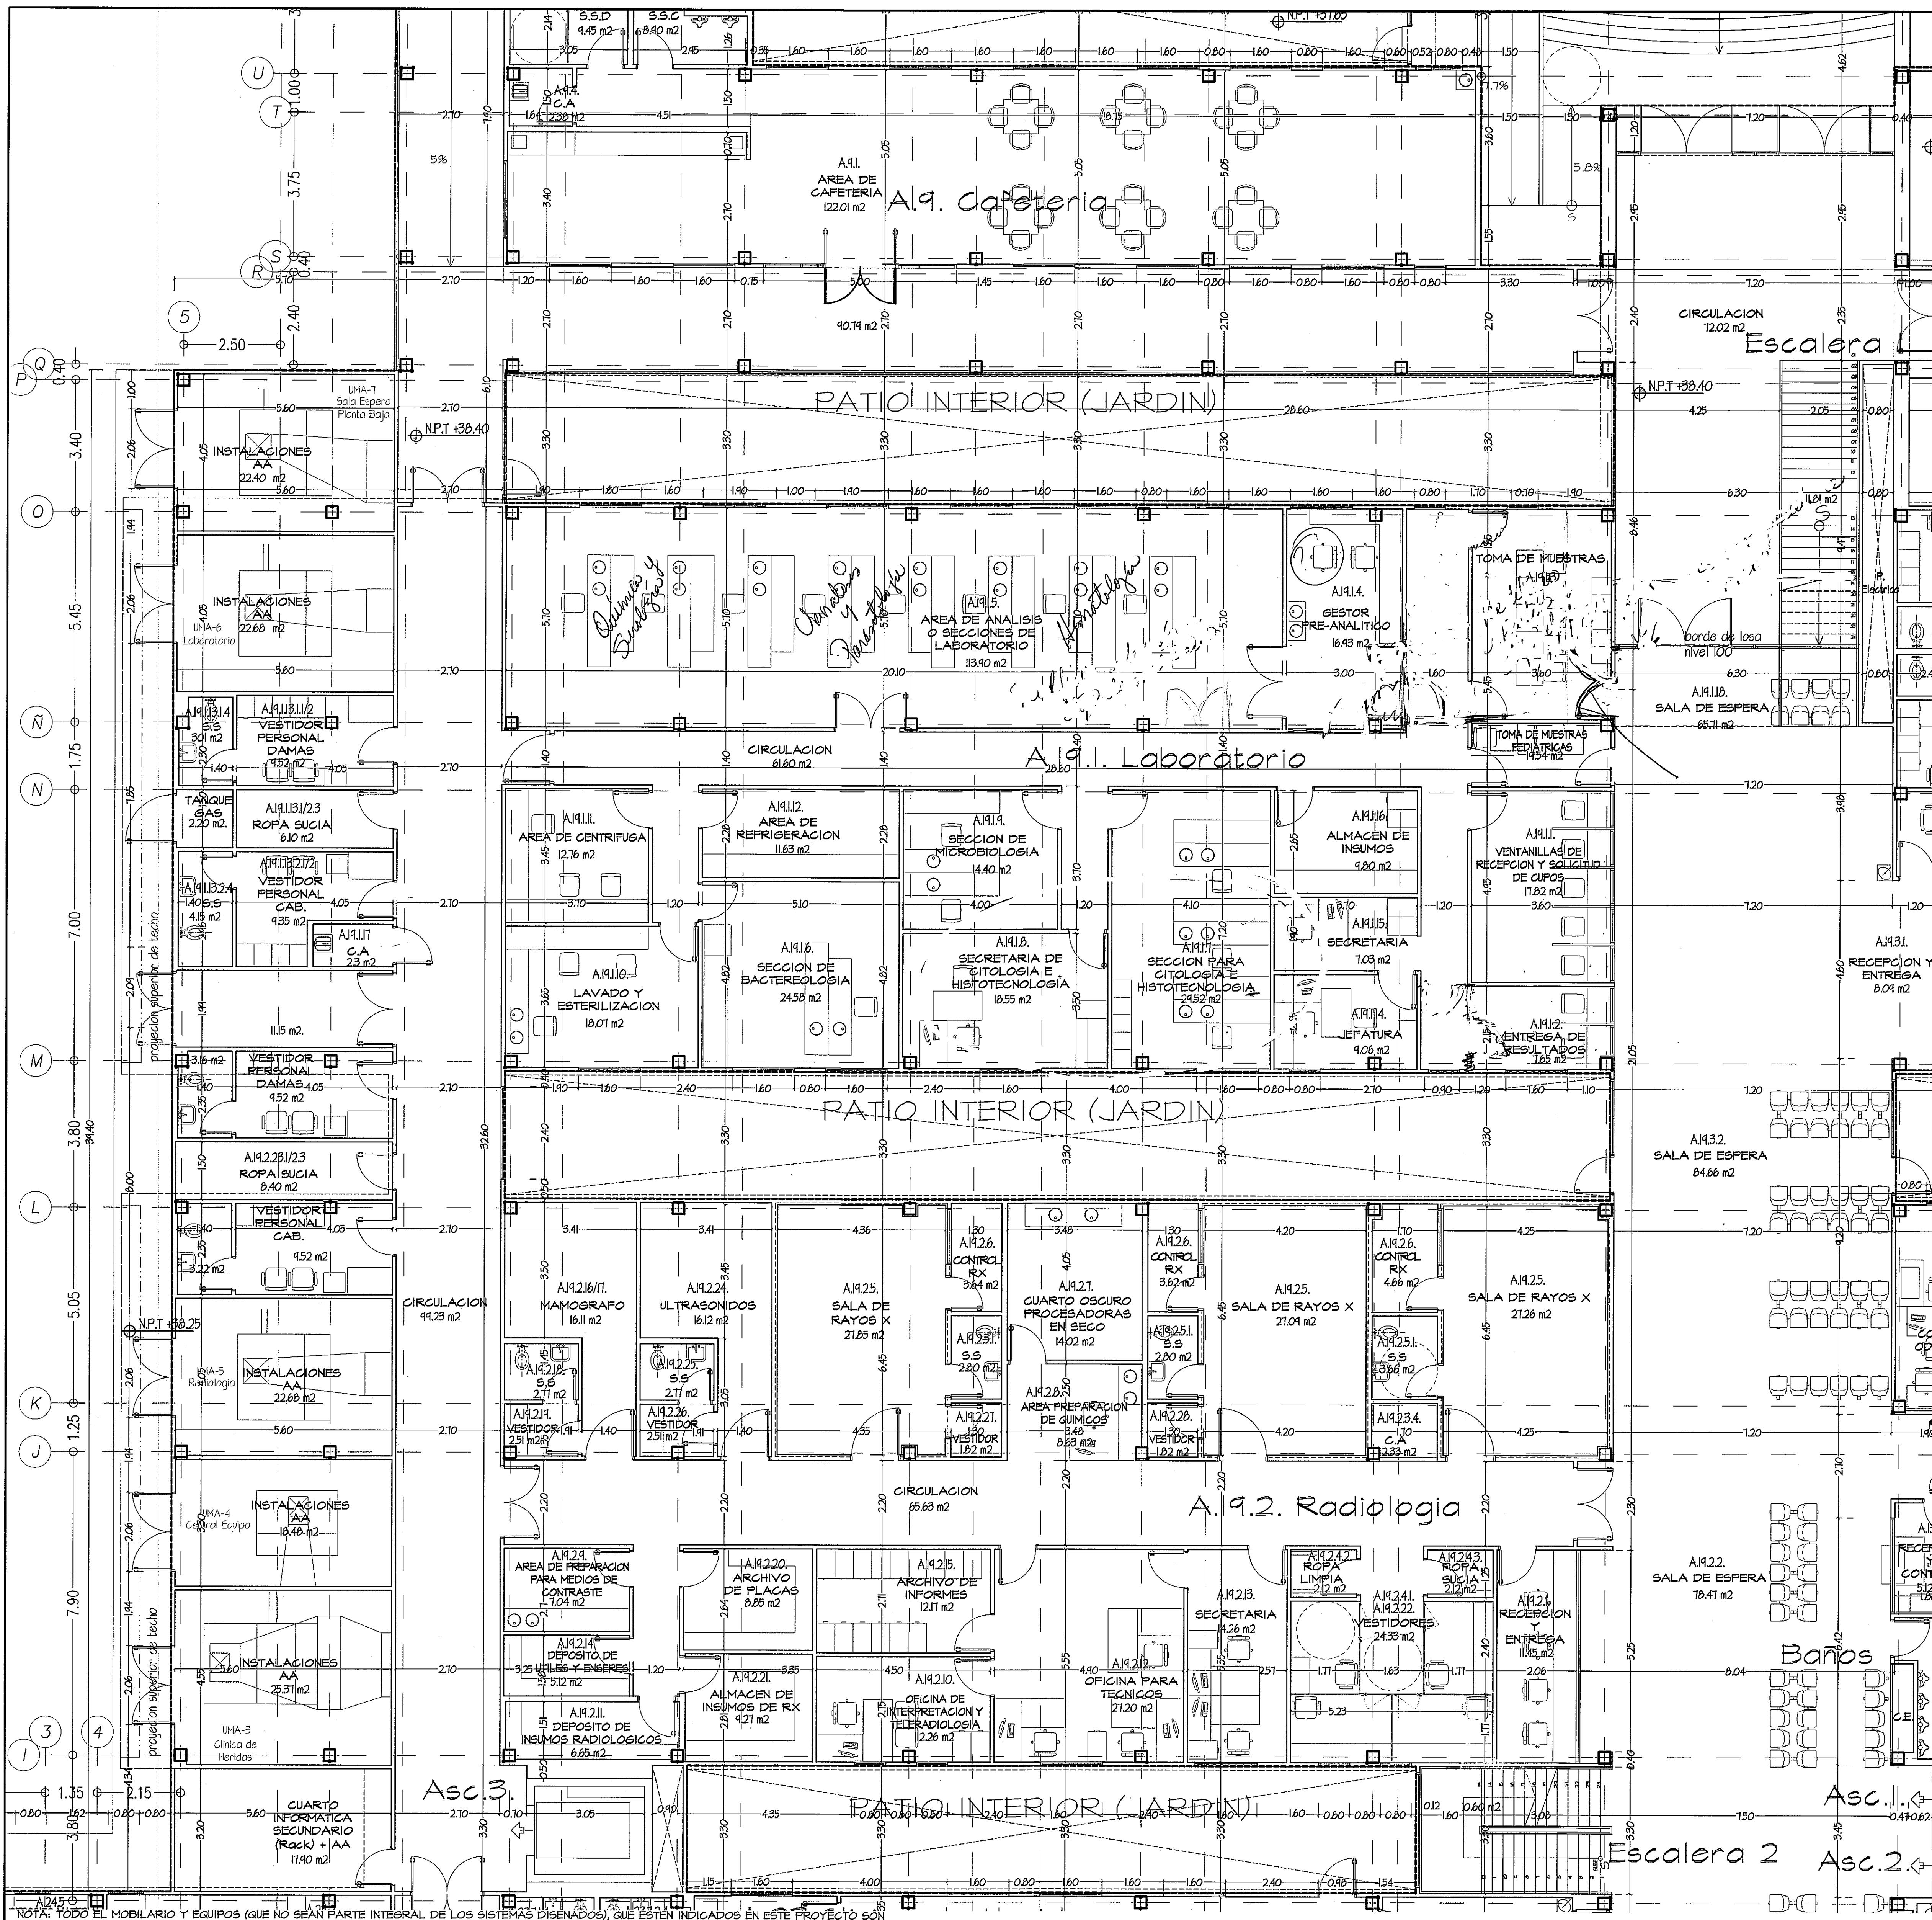

VER AMPLIACION DE ZONA 1 HOJA AR-08A

VER AMPLIACION DE ZONA 4 HOJA AR-08D

VER AMPLIACION DE ZONA 3 HOJA AR-08C

VER AMPLIACION DE ZONA 5 HOJA AR-08E

GUÍA DE AMPLIACIONES POR ZONAS
ESCALA.- 1/600 PLANTA BAJA



AMPLIACION DE ZONA 2
PLANTA BAJA
ESCALA.- 1/75

* TIPO DE ACABADO: VER CUADRO DE ACABADOS EN PLANO AR-17A

NOTA: TODO EL MOBILIARIO Y EQUIPOS (QUE NO SEAN PARTE INTEGRAL DE LOS SISTEMAS DISEÑADOS), QUE ESTÉN INDICADOS EN ESTE PROYECTO SON UNA SUGERENCIA PARA EL DUEÑO Y NO ESTÁN INCLUIDOS EN EL CONTRATO (N.I.C.)


PROHIBIDA LA REPRODUCCION TOTAL O PARCIAL, Y EL USO DE SU CONTENIDO SIN EL CONSENTIMIENTO DE SU AUTOR.

OLMEDO A. GÓMEZ MARTÍNEZ
ARQUITECTO
LICENCIADO N.º 2006-001-103

[Firma]
FIRMA

Ley 15 del 26 de Enero de 1999
Junta Nacional de Ingeniería y Arquitectura

Revision No.	FECHA
REVISION 1	23-AGO-2012
REVISION 2	17-SEPT-2012
REVISION 3	08-OCT-2012
REVISION 4	26-OCT-2012
REVISION 5	20-DIC-2012
REVISION 6	06-MAY-2013

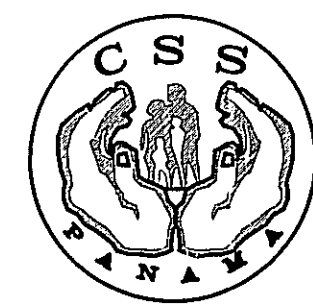

DIRECCION NACIONAL DE
INFRAESTRUCTURA Y SERVICIOS
DE APOYO (DINSA)

JEFE DE
DEPARTAMENTO

DIRECTOR DE
INGENIERIA Y ARQUITECTURA

PROYECTO:
CONSTRUCCION DE NUEVO EDIFICIO INSTITUCIONAL
POLICLINICA DR. MANUEL DE JESUS ROJAS
PROPIEDAD DE LA CAJA DEL SEGURO SOCIAL DE PANAMA
UBICADO EN LA URB. VILLA MONICA, CARRETERA INTERAMERICANA
DISTRITO DE AGUADULCE, PROV. DE COCLE, REPUBLICA DE PANAMA

DIRECTOR DE OBRAS Y CONSTRUCCIONES MUNICIPALES

PLANTA BAJA, ACOTACION. ZONA 2

DISEÑO ARQUITECTONICO:
ARQ. OLMEDO GÓMEZ / SERTA
ESTRUCTURA:
ING. JUAN RAUL DIAZ
ELECTRICIDAD:
ING. MANUEL PADILLA
SISTEMAS ESPECIALIZADOS:
ING. DORANSE HURTADO
ALUMENADO:
M.P. HECTOR HASSELL
ARE. ACORDIONADO:
ING. OSWALDO ADAMES
GASES MEDICOS:
ING. VICENTE PERALLOZA

REVISION:
ARQ. OLMEDO GÓMEZ
REVISION:
SERTA
DESARROLLO:
SERTA
FECHA:
2012
PROYECTO No.
2012-DES-014
HOJA No.
16

riva.s.a.
S.A.I.C.F.A.

AR-08B

POLICLINICA DR. MANUEL DE JESUS ROJAS