
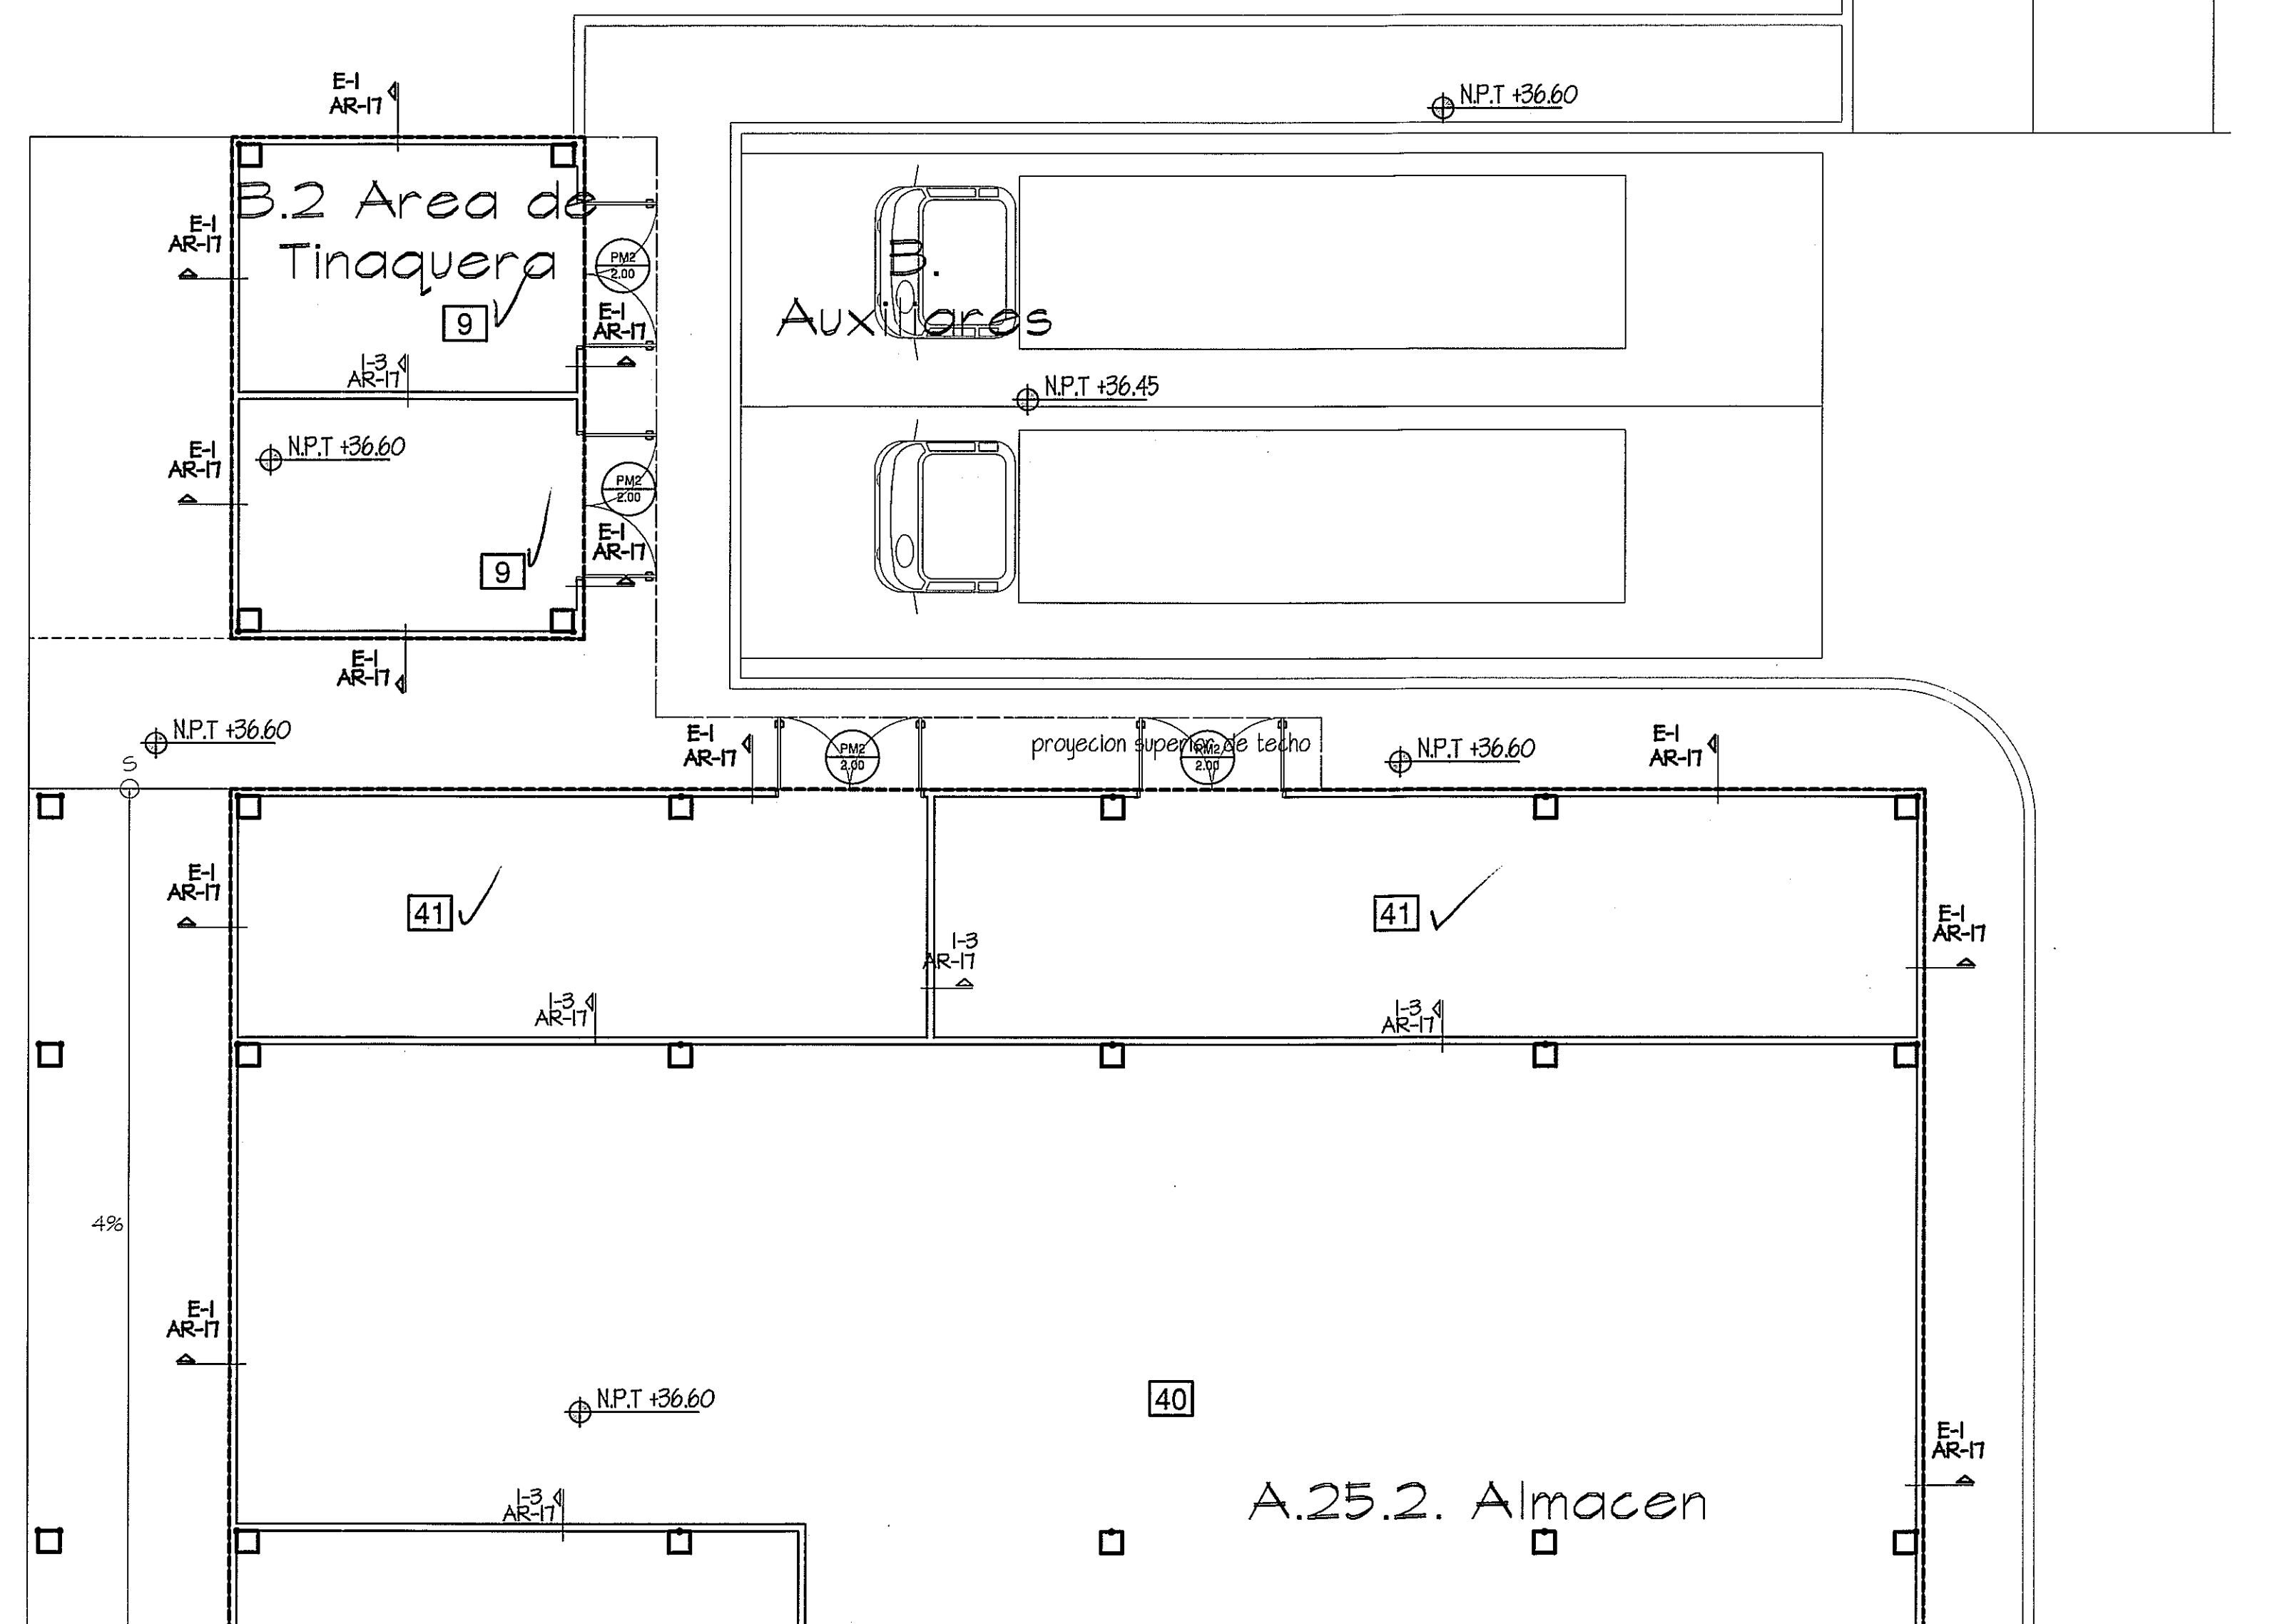


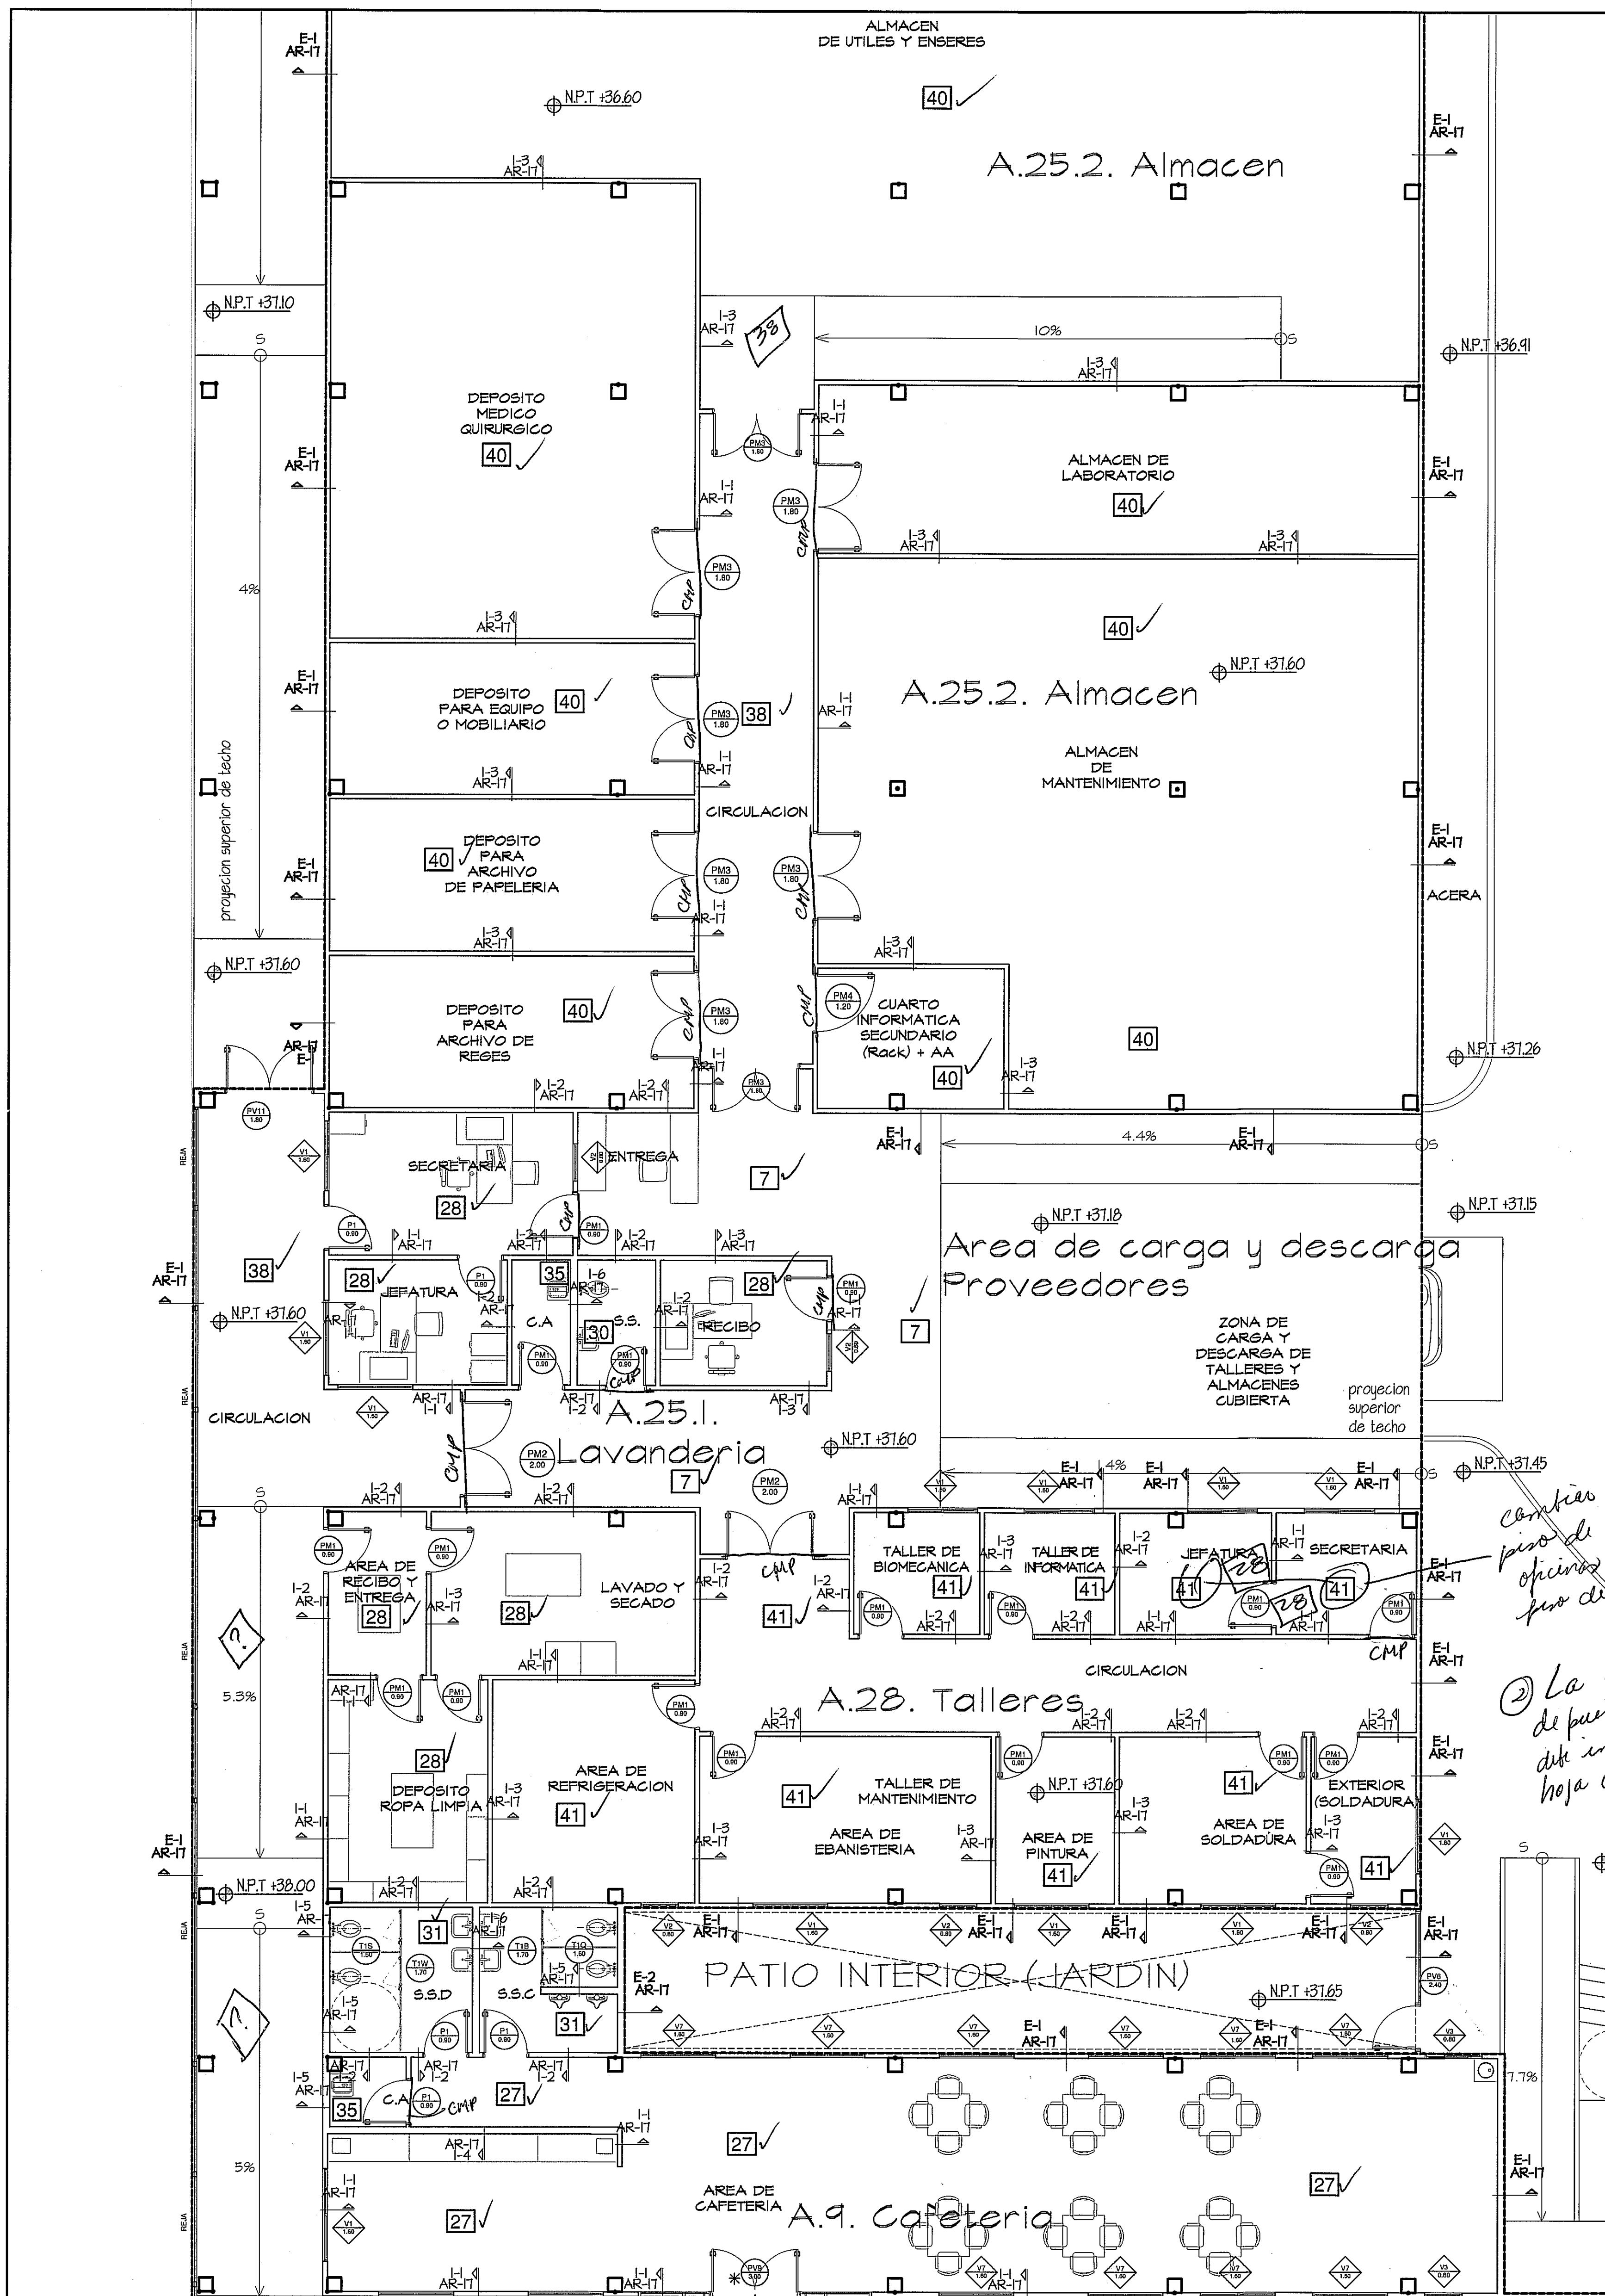


AMPLIACION DE ZONA 1/2
PLANTA BAJA
ESCALA.- 1/75

1. Presentar leyenda de simbología en todos los planos.

- PM- INDICA
- DM- INDICA
- #- INDICA
- 4- INDICA TIPO DE ACABADO
- INDICA
- INDICA
- N.P.T- INDICA
- T.15- INDICA

NOTAS:

- Se protegerán los bordes de las columnas contra los golpes de los automóviles para evitar accidentes a la estructura. con 4m?
- Todos los pasillos de circulación de camillas llevarán una baranda especial para protección de paredes contra choques con pasamanos integrado @.80 de alto al centro de la baranda.
- Los consultorios tendrán revestimiento de azulejos @1.20 de altura y 1.00 de ancho sobre el área en cada lavamanos.
- Todas las áreas donde se instalen fuentes de agua fría llevarán en la pared un revestimiento de azulejos de color C 1.40 de alto y 1.00 de ancho.
- * LAS PUERTAS SIMBOLOGIZADAS CON "H" SERÁN DE DOBLE BATIENTE
- * TIPO DE ACABADO: VER CUADRO DE ACABADOS EN PLANO AR-17A

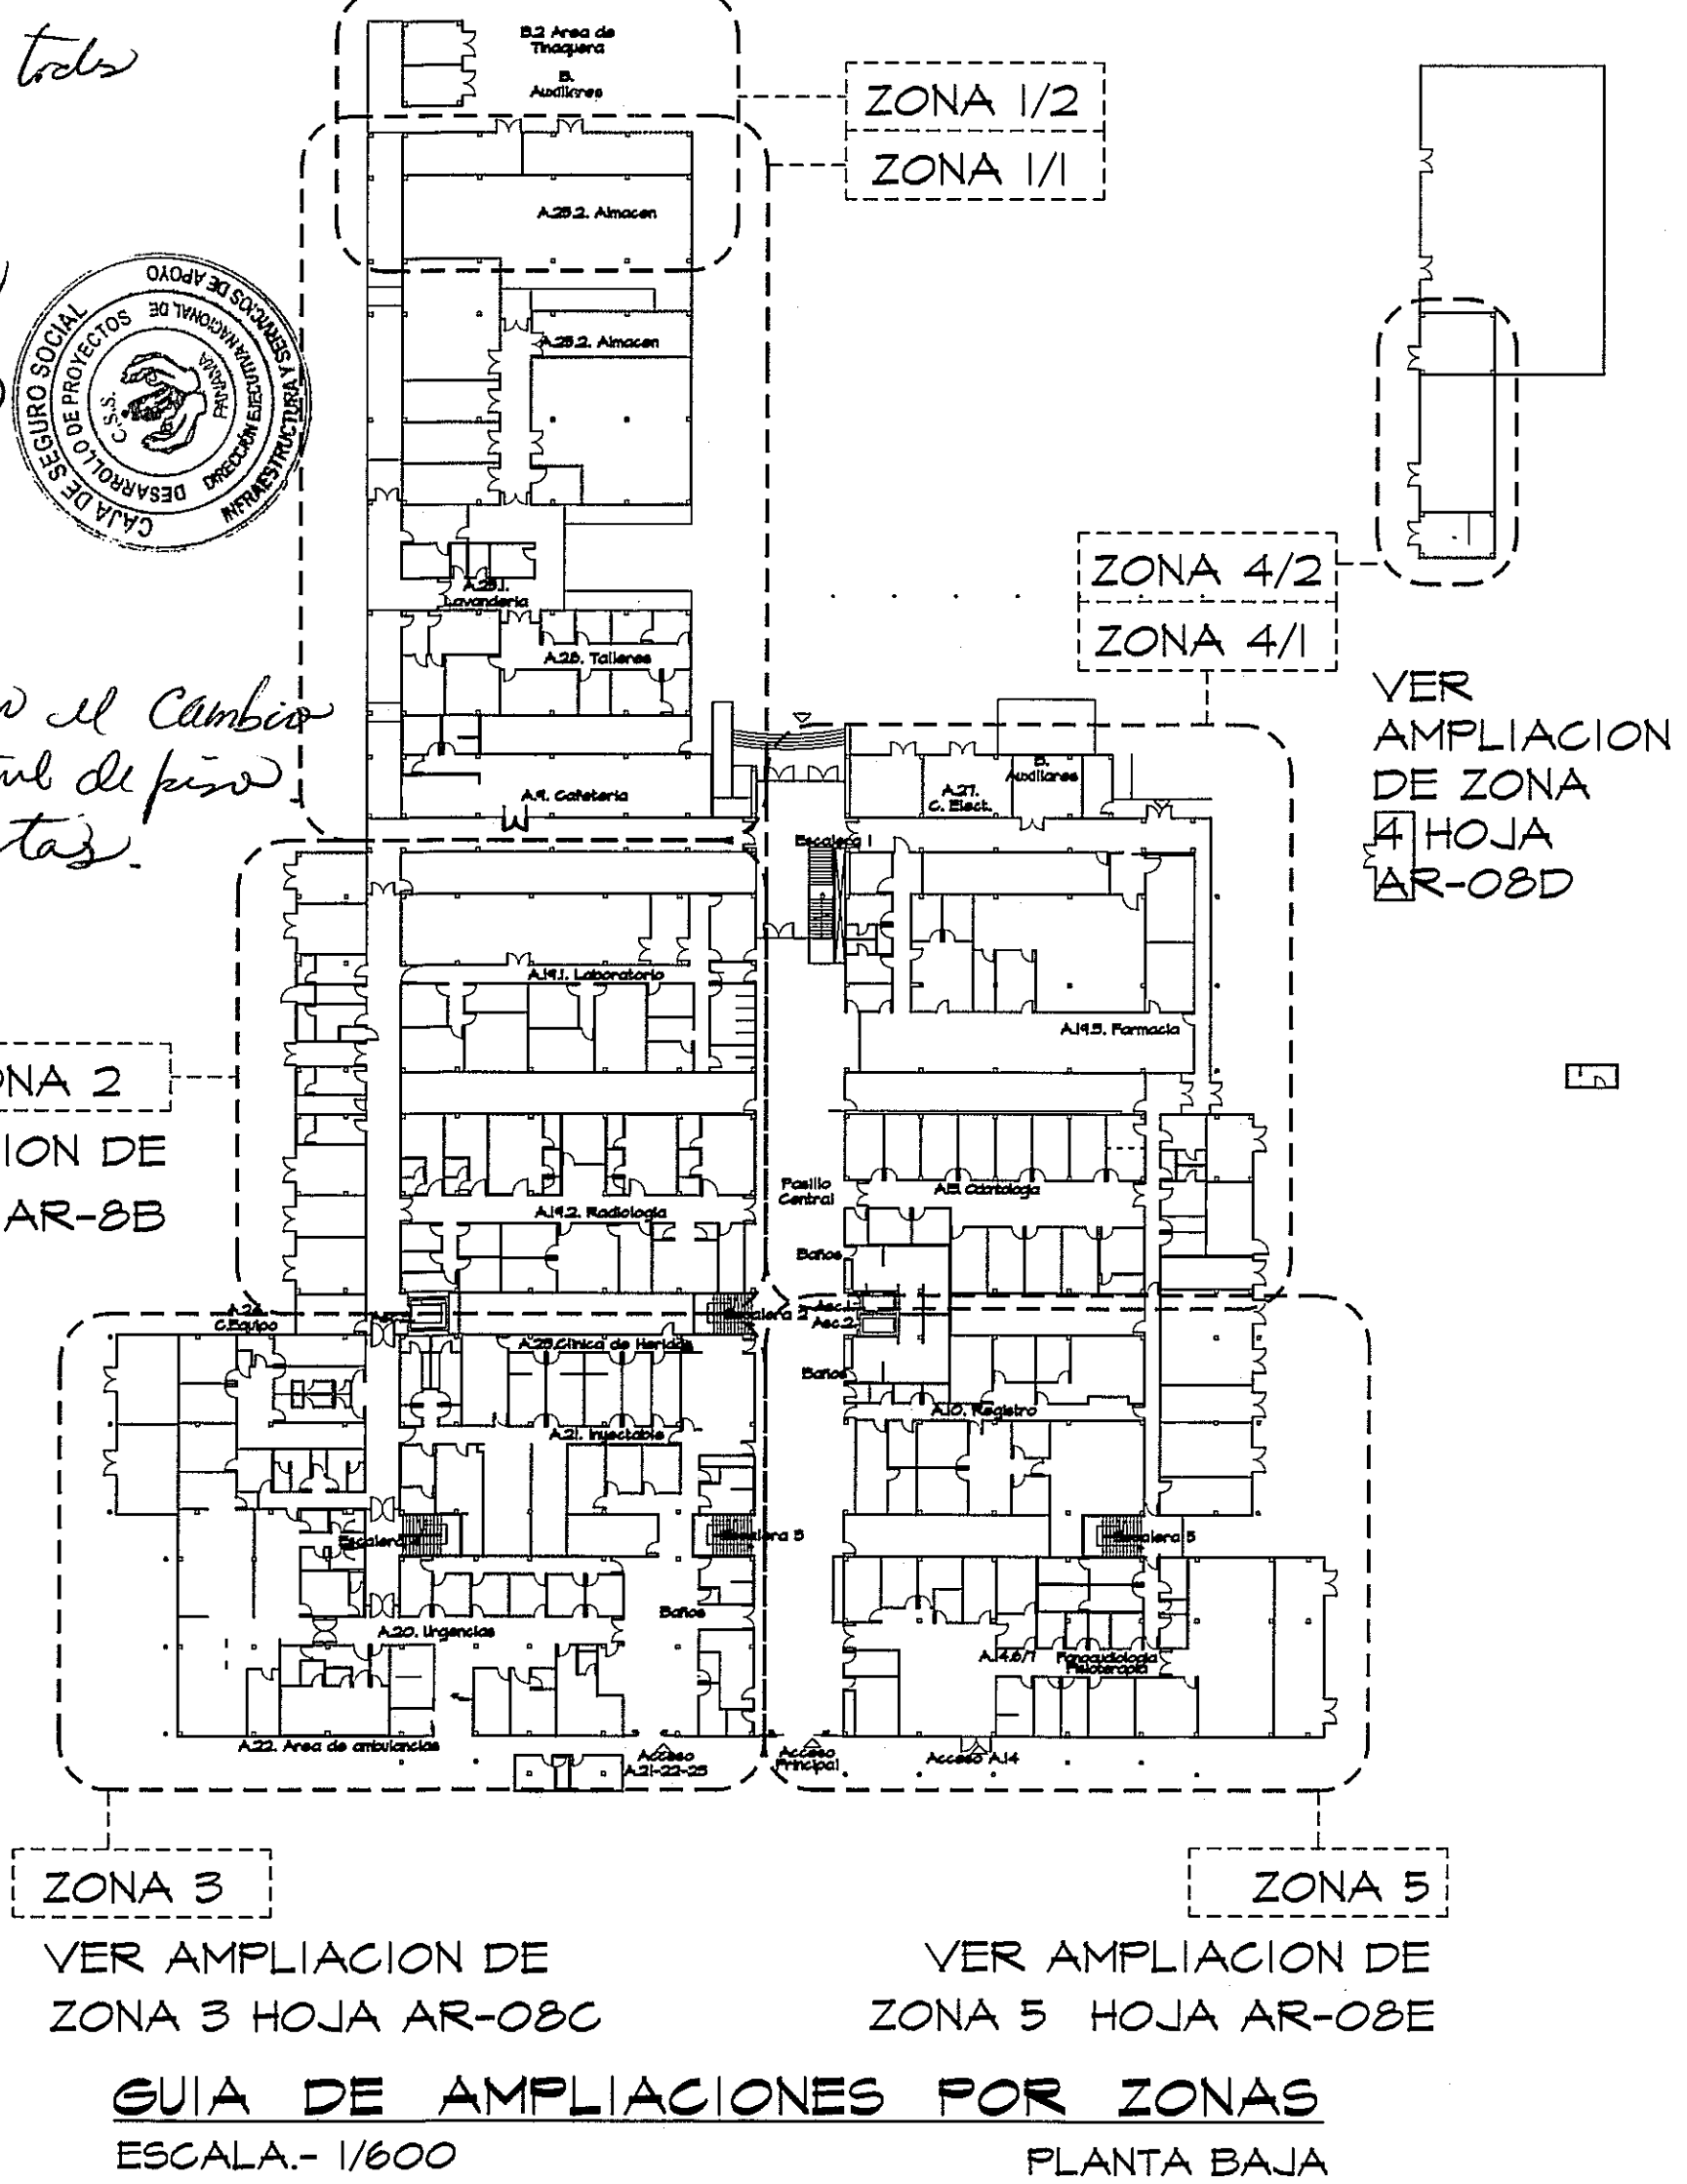


AMPLIACION DE ZONA 1
PLANTA BAJA
ESCALA.- 1/75

NOTA: TODO EL MOBILIARIO Y EQUIPOS (QUE NO SEAN PARTE INTEGRAL DE LOS SISTEMAS DISEÑADOS), QUE ESTEN INDICADOS EN ESTE PROYECTO SON UNA SUGERENCIA PARA EL DUEÑO Y NO ESTÁN INCLUIDOS EN EL CONTRATO (N.I.C.)
PROHIBIDA LA REPRODUCCION TOTAL O PARCIAL, Y EL USO DE SU CONTENIDO SIN EL CONSENTIMIENTO DE SU AUTOR.

OLMEDO A. GÓMEZ MARTÍNEZ
LICENCIADO EN INGENIERIA
LICENCIADO No. 2006-001-103
Ley 16 del 10 de Enero de 1999
Junta Técnica de Ingeniería y Arquitectura

Revisión No.	FECHA
REVISIÓN 1	23-AGO-2012
REVISIÓN 2	11-SEPT-2012
REVISIÓN 3	08-OCT-2012
REVISIÓN 4	26-OCT-2012
REVISIÓN 5	20-DIC-2012
REVISIÓN 6	06-MAY-2013

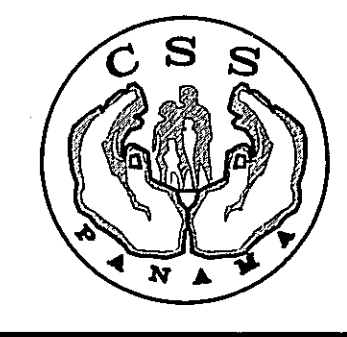

DIRECCION NACIONAL DE
INFRAESTRUCTURA Y SERVICIOS
DE APOYO (DINISA)

PROYECTO:
CONSTRUCCION DE NUEVO EDIFICIO INSTITUCIONAL
POLICLINICA DR. MANUEL DE JESUS ROJAS
PROPIEDAD DE LA CAJA DEL SEGURO SOCIAL DE PANAMA
UBICADO EN LA URB. VILLA MONICA, CARRETERA INTERAMERICANA
DISTRITO DE AGUADULCE, PROV. DE COCLE, REPUBLICA DE PANAMA

DISEÑO ARQUITECTONICO:
ARG. OLMEDO GOMEZ/SERTA
ESTRUCTURA:
ING. JUAN RAUL DIAZ
ELECTRICIDAD:
ING. MANUEL PADILLA
SISTEMAS ESPECIALES:
ING. DORANSE HURTADO

PLANTILLA:
M.P. HECTOR HASSELL
MRE. ACONDICIONADO:
ING. OSVALDO ADAMES
OBRAS MEDICAS:
ING. VICENTE PERALDOZA

riva s.a.
S.A.I.C.F.A.

AR-08F

REVISION:
ARG. OLMEDO GOMEZ
REVISION:
SERTA
DESARROLLO:
SERTA
FECHA:
2012
PROYECTO No.
2012-DES-014

HOJA No.
20