



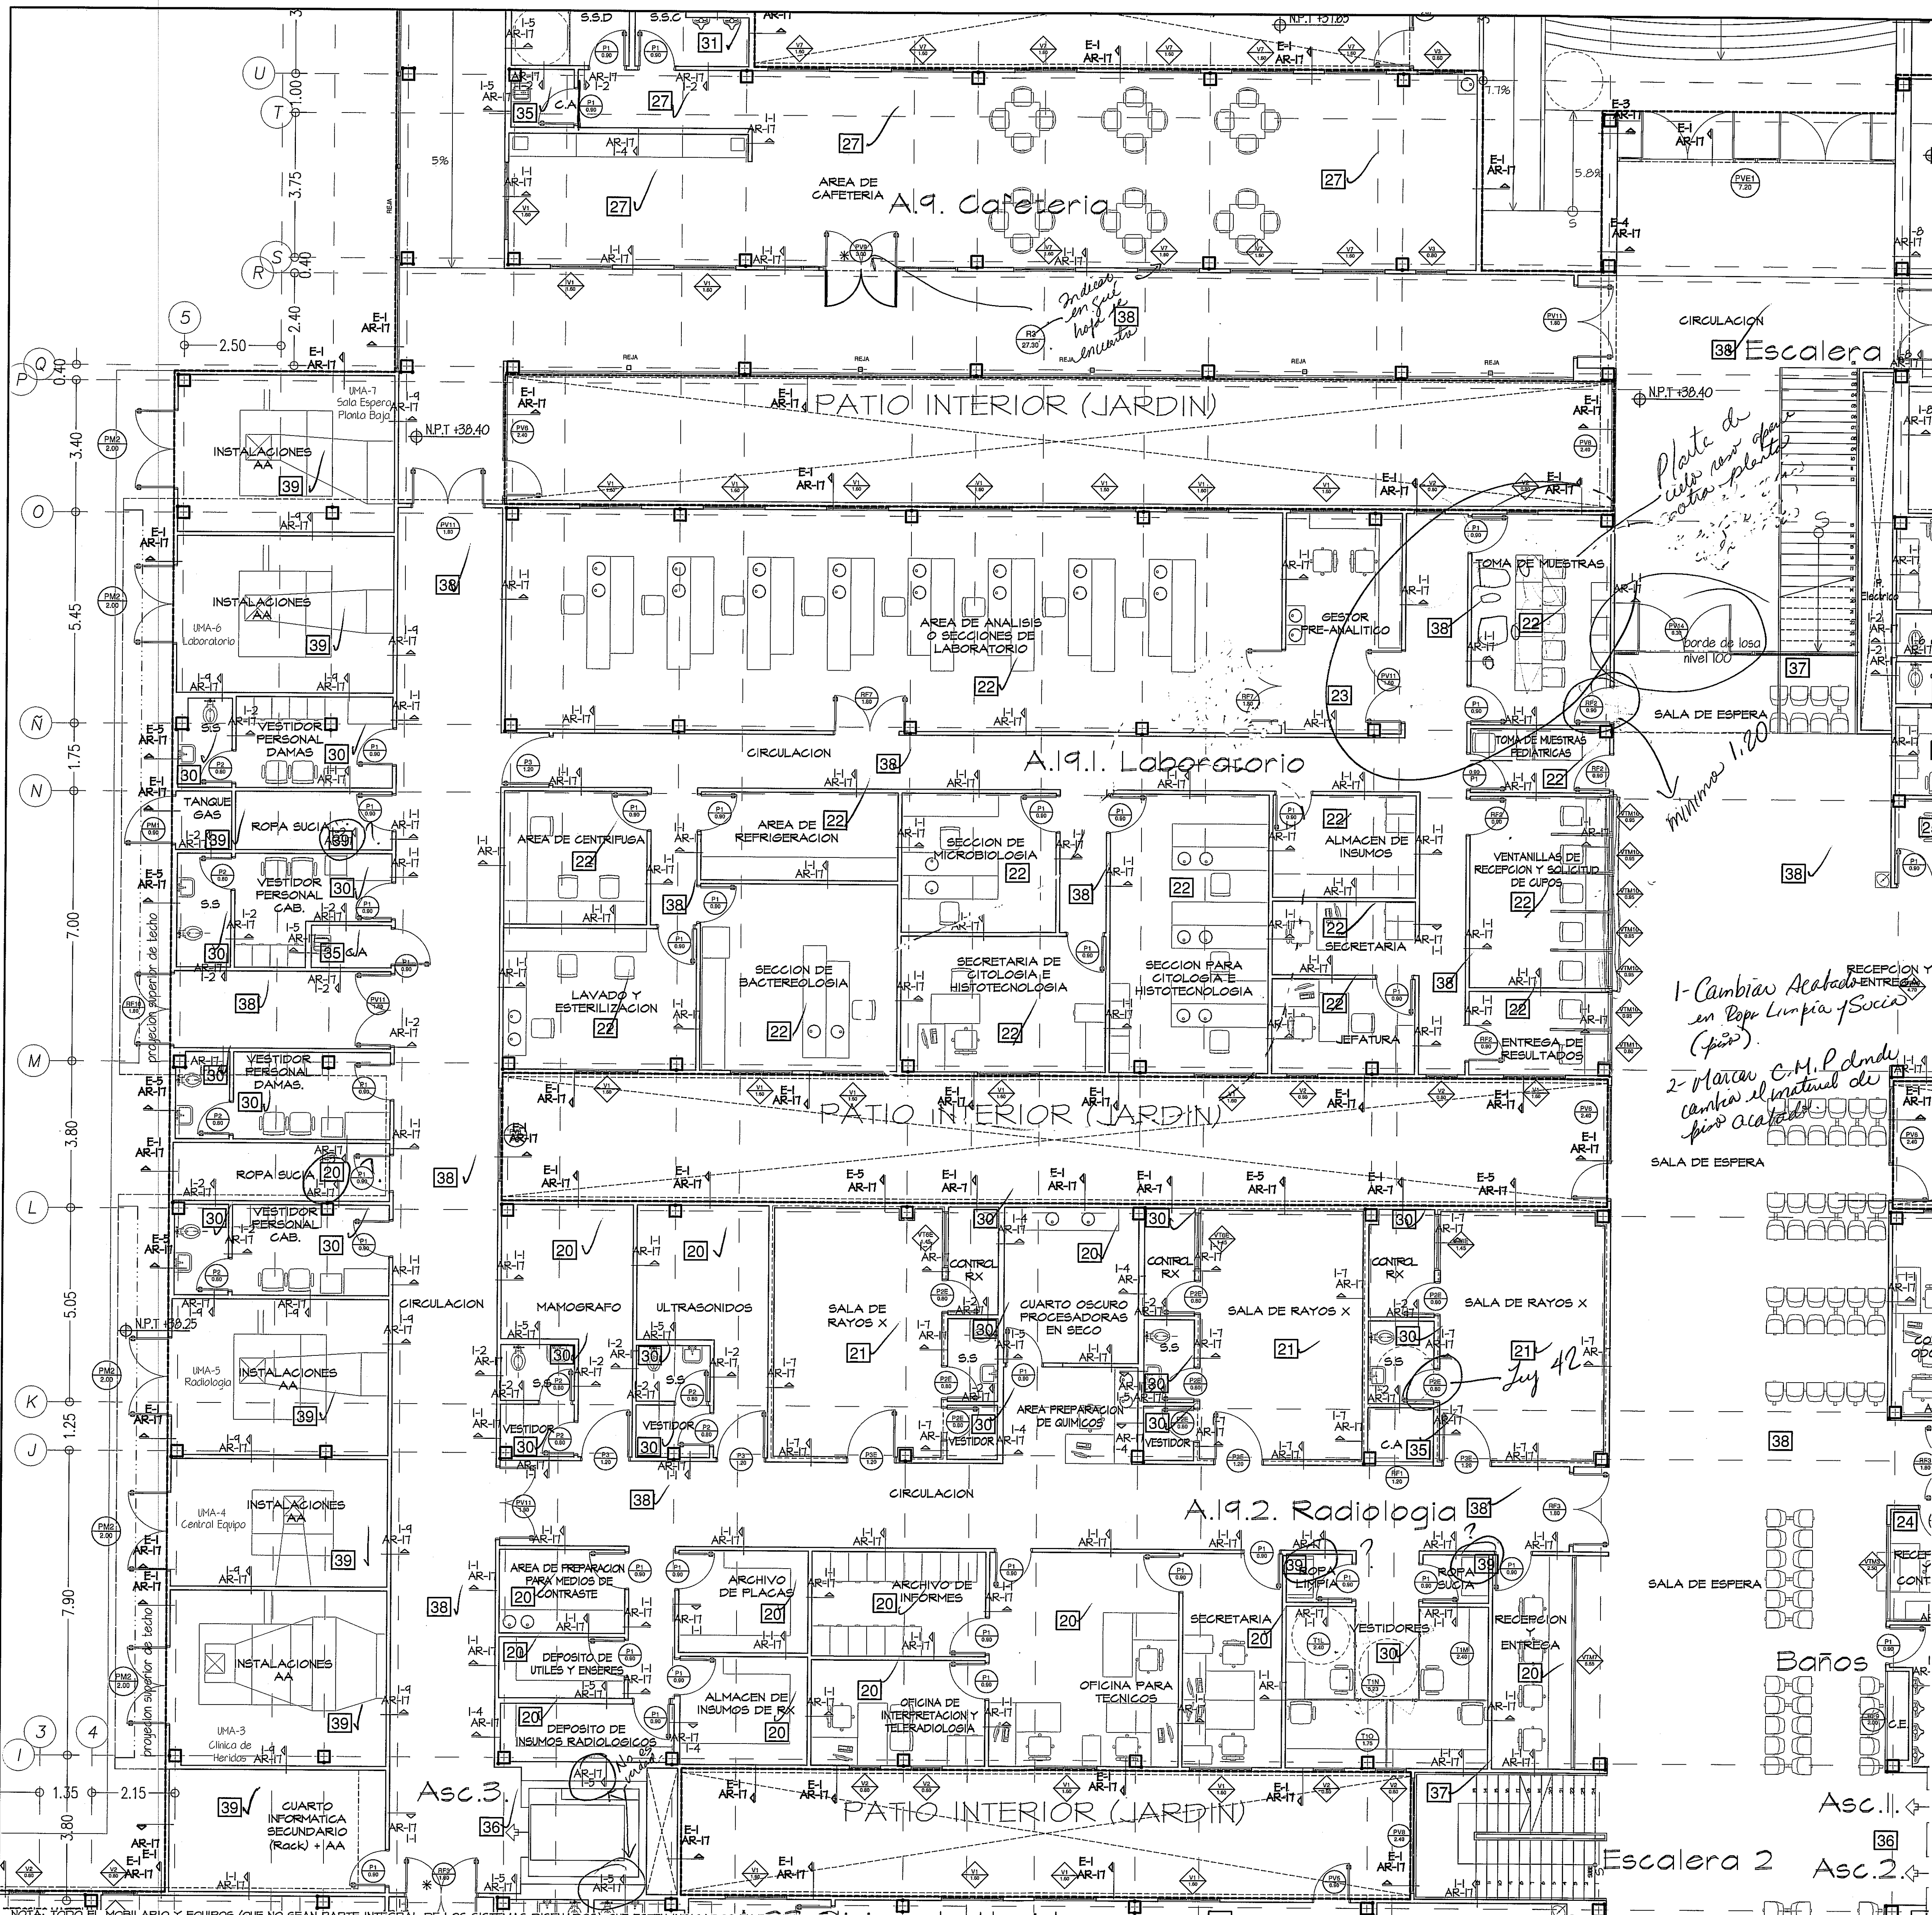

Presentar Leyenda de Simbología.

Indicar en qué hoja se encuentra cada elemento

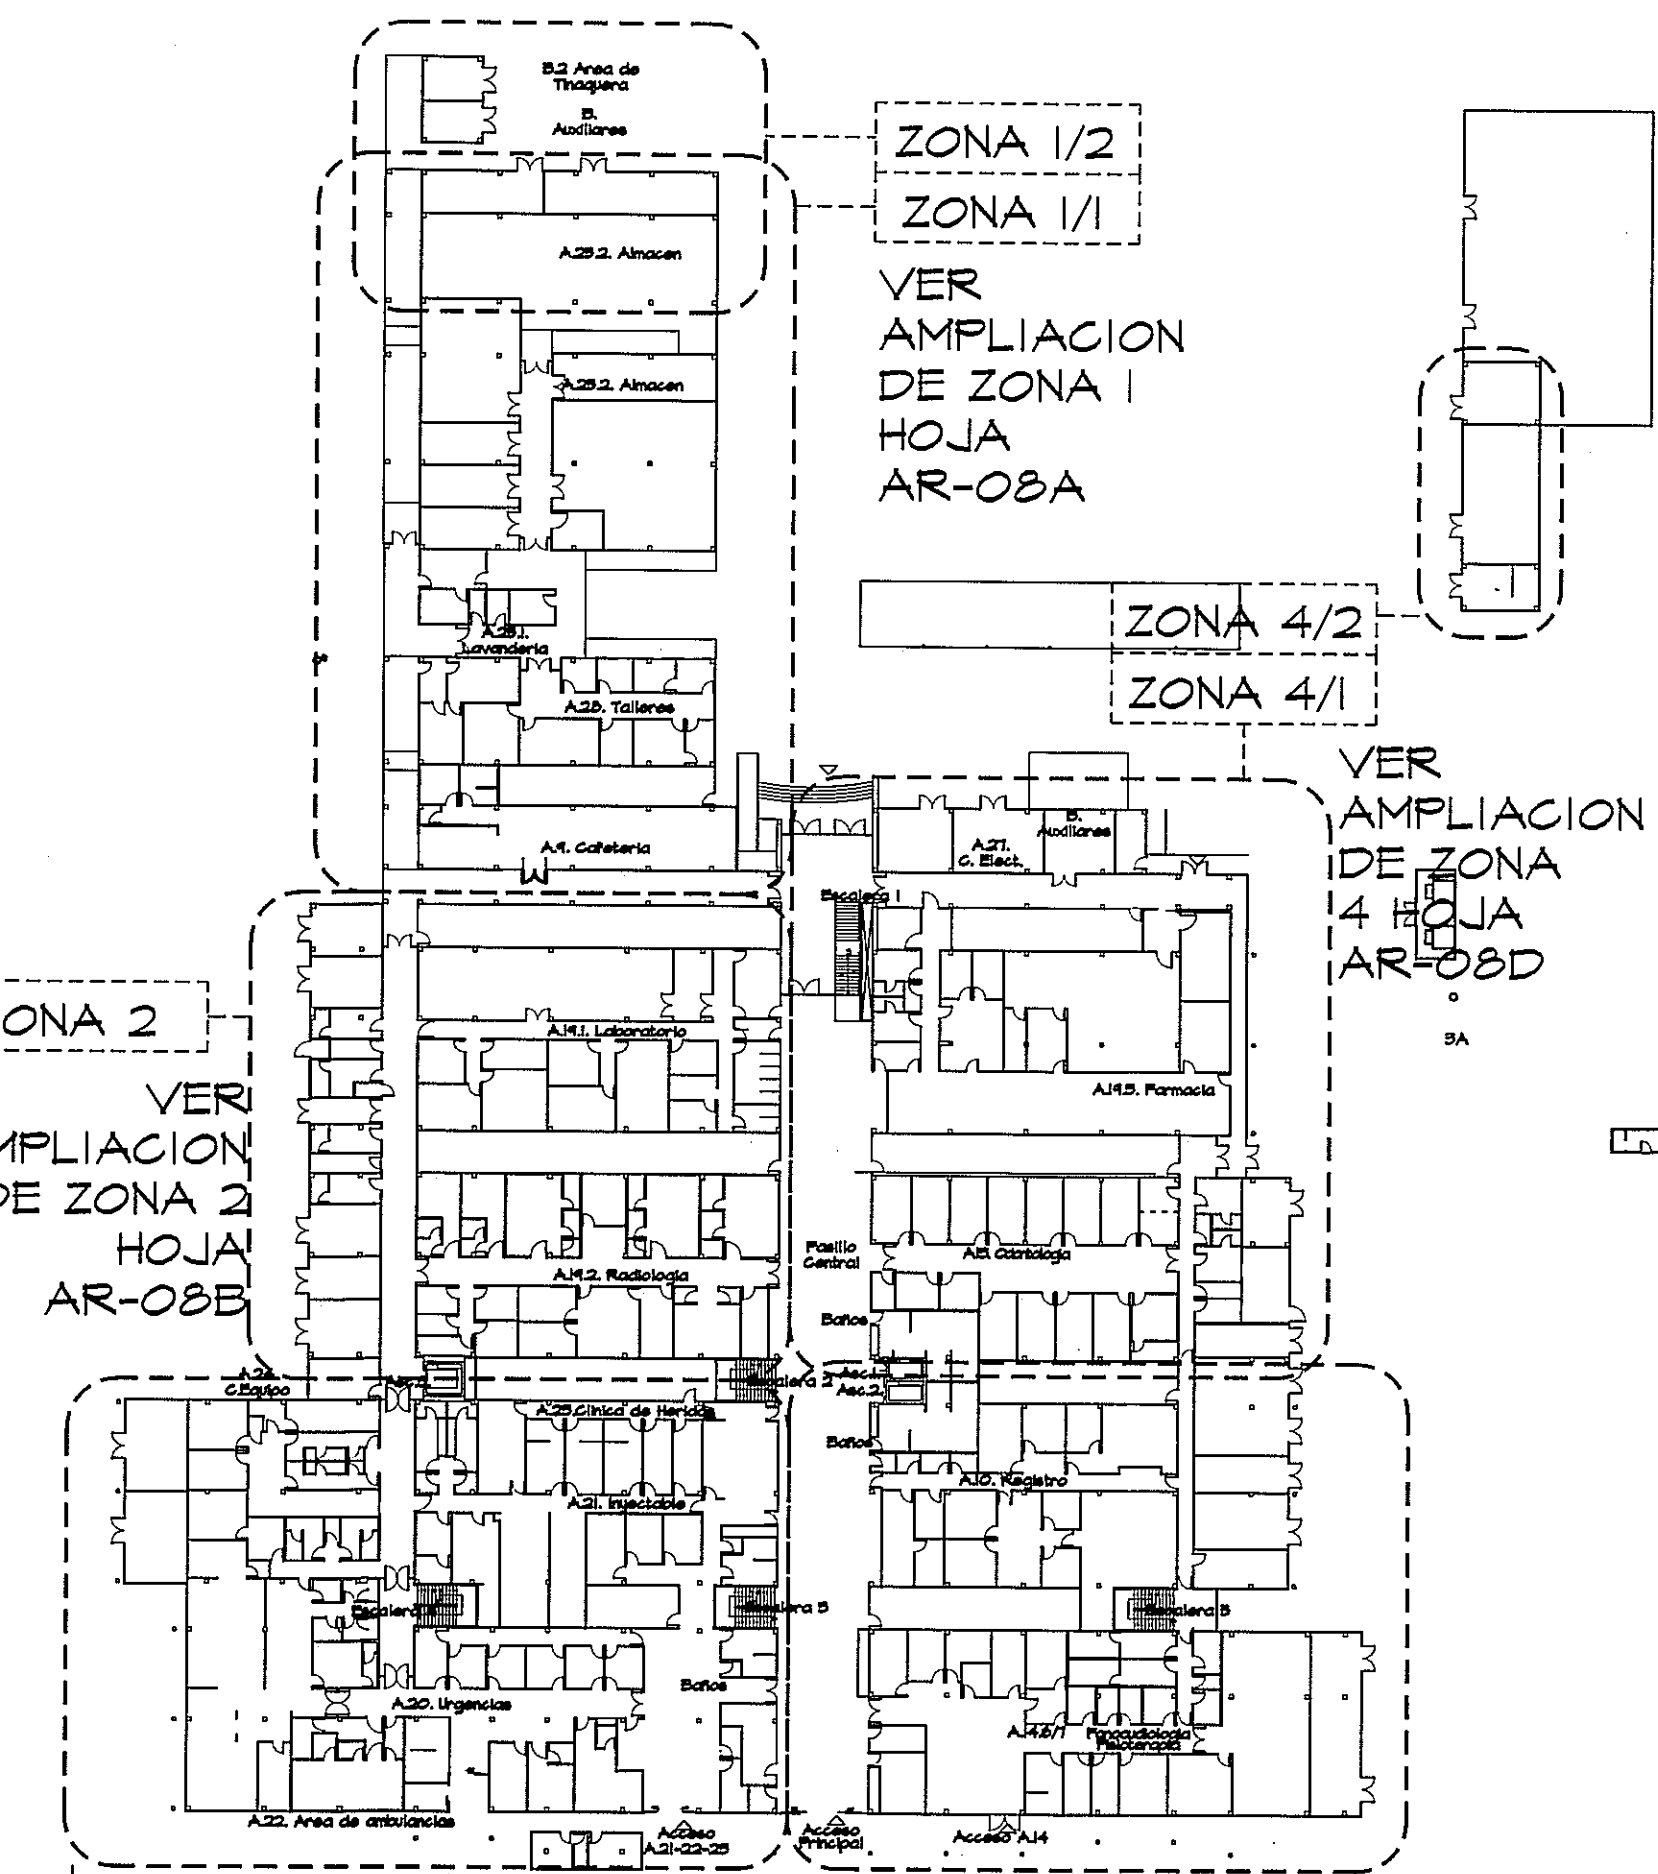

ZONA 1/2
ZONA 1/1
VER AMPLIACION DE ZONA 1
HOJA AR-08A

ZONA 4/2
ZONA 4/1
VER AMPLIACION DE ZONA 4
HOJA AR-08D

ZONA 2
VER AMPLIACION DE ZONA 2
HOJA AR-08B

ZONA 3
VER AMPLIACION DE ZONA 3
HOJA AR-08C

ZONA 5
VER AMPLIACION DE ZONA 5
HOJA AR-08E

GUIA DE AMPLIACIONES POR ZONAS
ESCALA.- 1/600 PLANTA BAJA

- NOTAS:
- Se protegerán los bordes de las columnas contra los golpes de los automóviles para evitar accidentes a la estructura.
 - Todos los pasillos de circulación de camillas llevarán una baranda especial para protección de paredes contra choques con pasamanos integrado @.80 de alto al centro de la baranda.
 - Los consultorios tendrán revestimiento de azulejos @1.20 de altura y 1.00 de ancho sobre el área en cada lavamanos.
 - Todas las áreas donde se instalen fuentes de agua fría llevarán en la pared un revestimiento de azulejos de color C 1.40 de alto y 1.00 de ancho.

* LAS PUERTAS SIMBOLIZADAS CON "H" SERAN DE DOBLE BATIENTE

* TIPO DE ACABADO: VER CUADRO DE ACABADOS EN PLANO AR-ITA

AMPLIACION DE ZONA 2
PLANTA BAJA ESCALA.- 1/75

* TIPO DE ACABADO: VER CUADRO DE ACABADOS EN PLANO AR-ITA


NOTA: TODO EL MOBILIARIO Y EQUIPOS (QUE NO SEAN PARTE INTEGRAL DE LOS SISTEMAS DISEÑADOS), QUE ESTEN INDICADOS EN ESTE PROYECTO SON UNA SUBSISTENCIA PARA EL DUEÑO Y NO ESTAN INCLUIDOS EN EL CONTRATO (N.I.C.)

PROHIBIDA LA REPRODUCCION TOTAL O PARCIAL, Y EL USO DE SU CONTENIDO SIN EL CONSENTIMIENTO DE SU AUTOR.

OLMEDO A. GÓMEZ MARTÍNEZ
ARQUITECTO
LICENCIADO N.º 20040011-103

TIEMPO
Ley 10 del 26 de Enero de 1959
Junta Técnica de Ingeniería y Arquitectura

Revisión No.	FECHA
REVISIÓN 1	23-AGO-2012
REVISIÓN 2	17-SEPT-2012
REVISIÓN 3	08-OCT-2012
REVISIÓN 4	26-OCT-2012
REVISIÓN 5	20-DIC-2012
REVISIÓN 6	06-MAY-2013

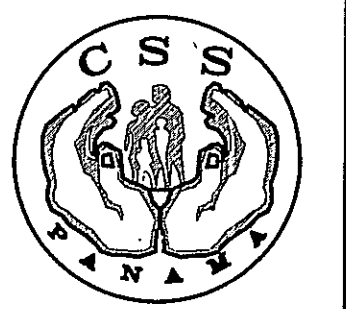

DIRECCION NACIONAL DE
INFRAESTRUCTURA Y SERVICIOS
DE APOYO (DINSA)

PROYECTO:
CONSTRUCCION DE NUEVO EDIFICIO INSTITUCIONAL
POLICLINICA DR. MANUEL DE JESUS ROJAS
PROPIEDAD DE LA CAJA DEL SEGURO SOCIAL DE PANAMA
UBICADO EN LA URB. VILLA MONICA, CARRETERA INTERAMERICANA
DISTRITO DE AGUADULCE, PROV. DE COCLE, REPUBLICA DE PANAMA

DISEÑO ARQUITECTONICO:
ARQ. OLMEDO GÓMEZ/SERTA
ESTRUCTURA:
ING. JUAN RAUL DIAZ
ELECTRICIDAD:
ING. MANUEL PADILLA
SISTEMAS ESPECIALES:
ING. DORANSE HURTADO



S.A.I.I.C.F.A.

FECHA:
2012
PROYECTO No.
2012-DES-014

HOJA No.
AR-08G

REVISION:
ARQ. OLMEDO GÓMEZ
REVISION:
SERTA
DESARROLLO:
SERTA

FECHA:
2012
PROYECTO No.
2012-DES-014

HOJA No.
AR-08G