



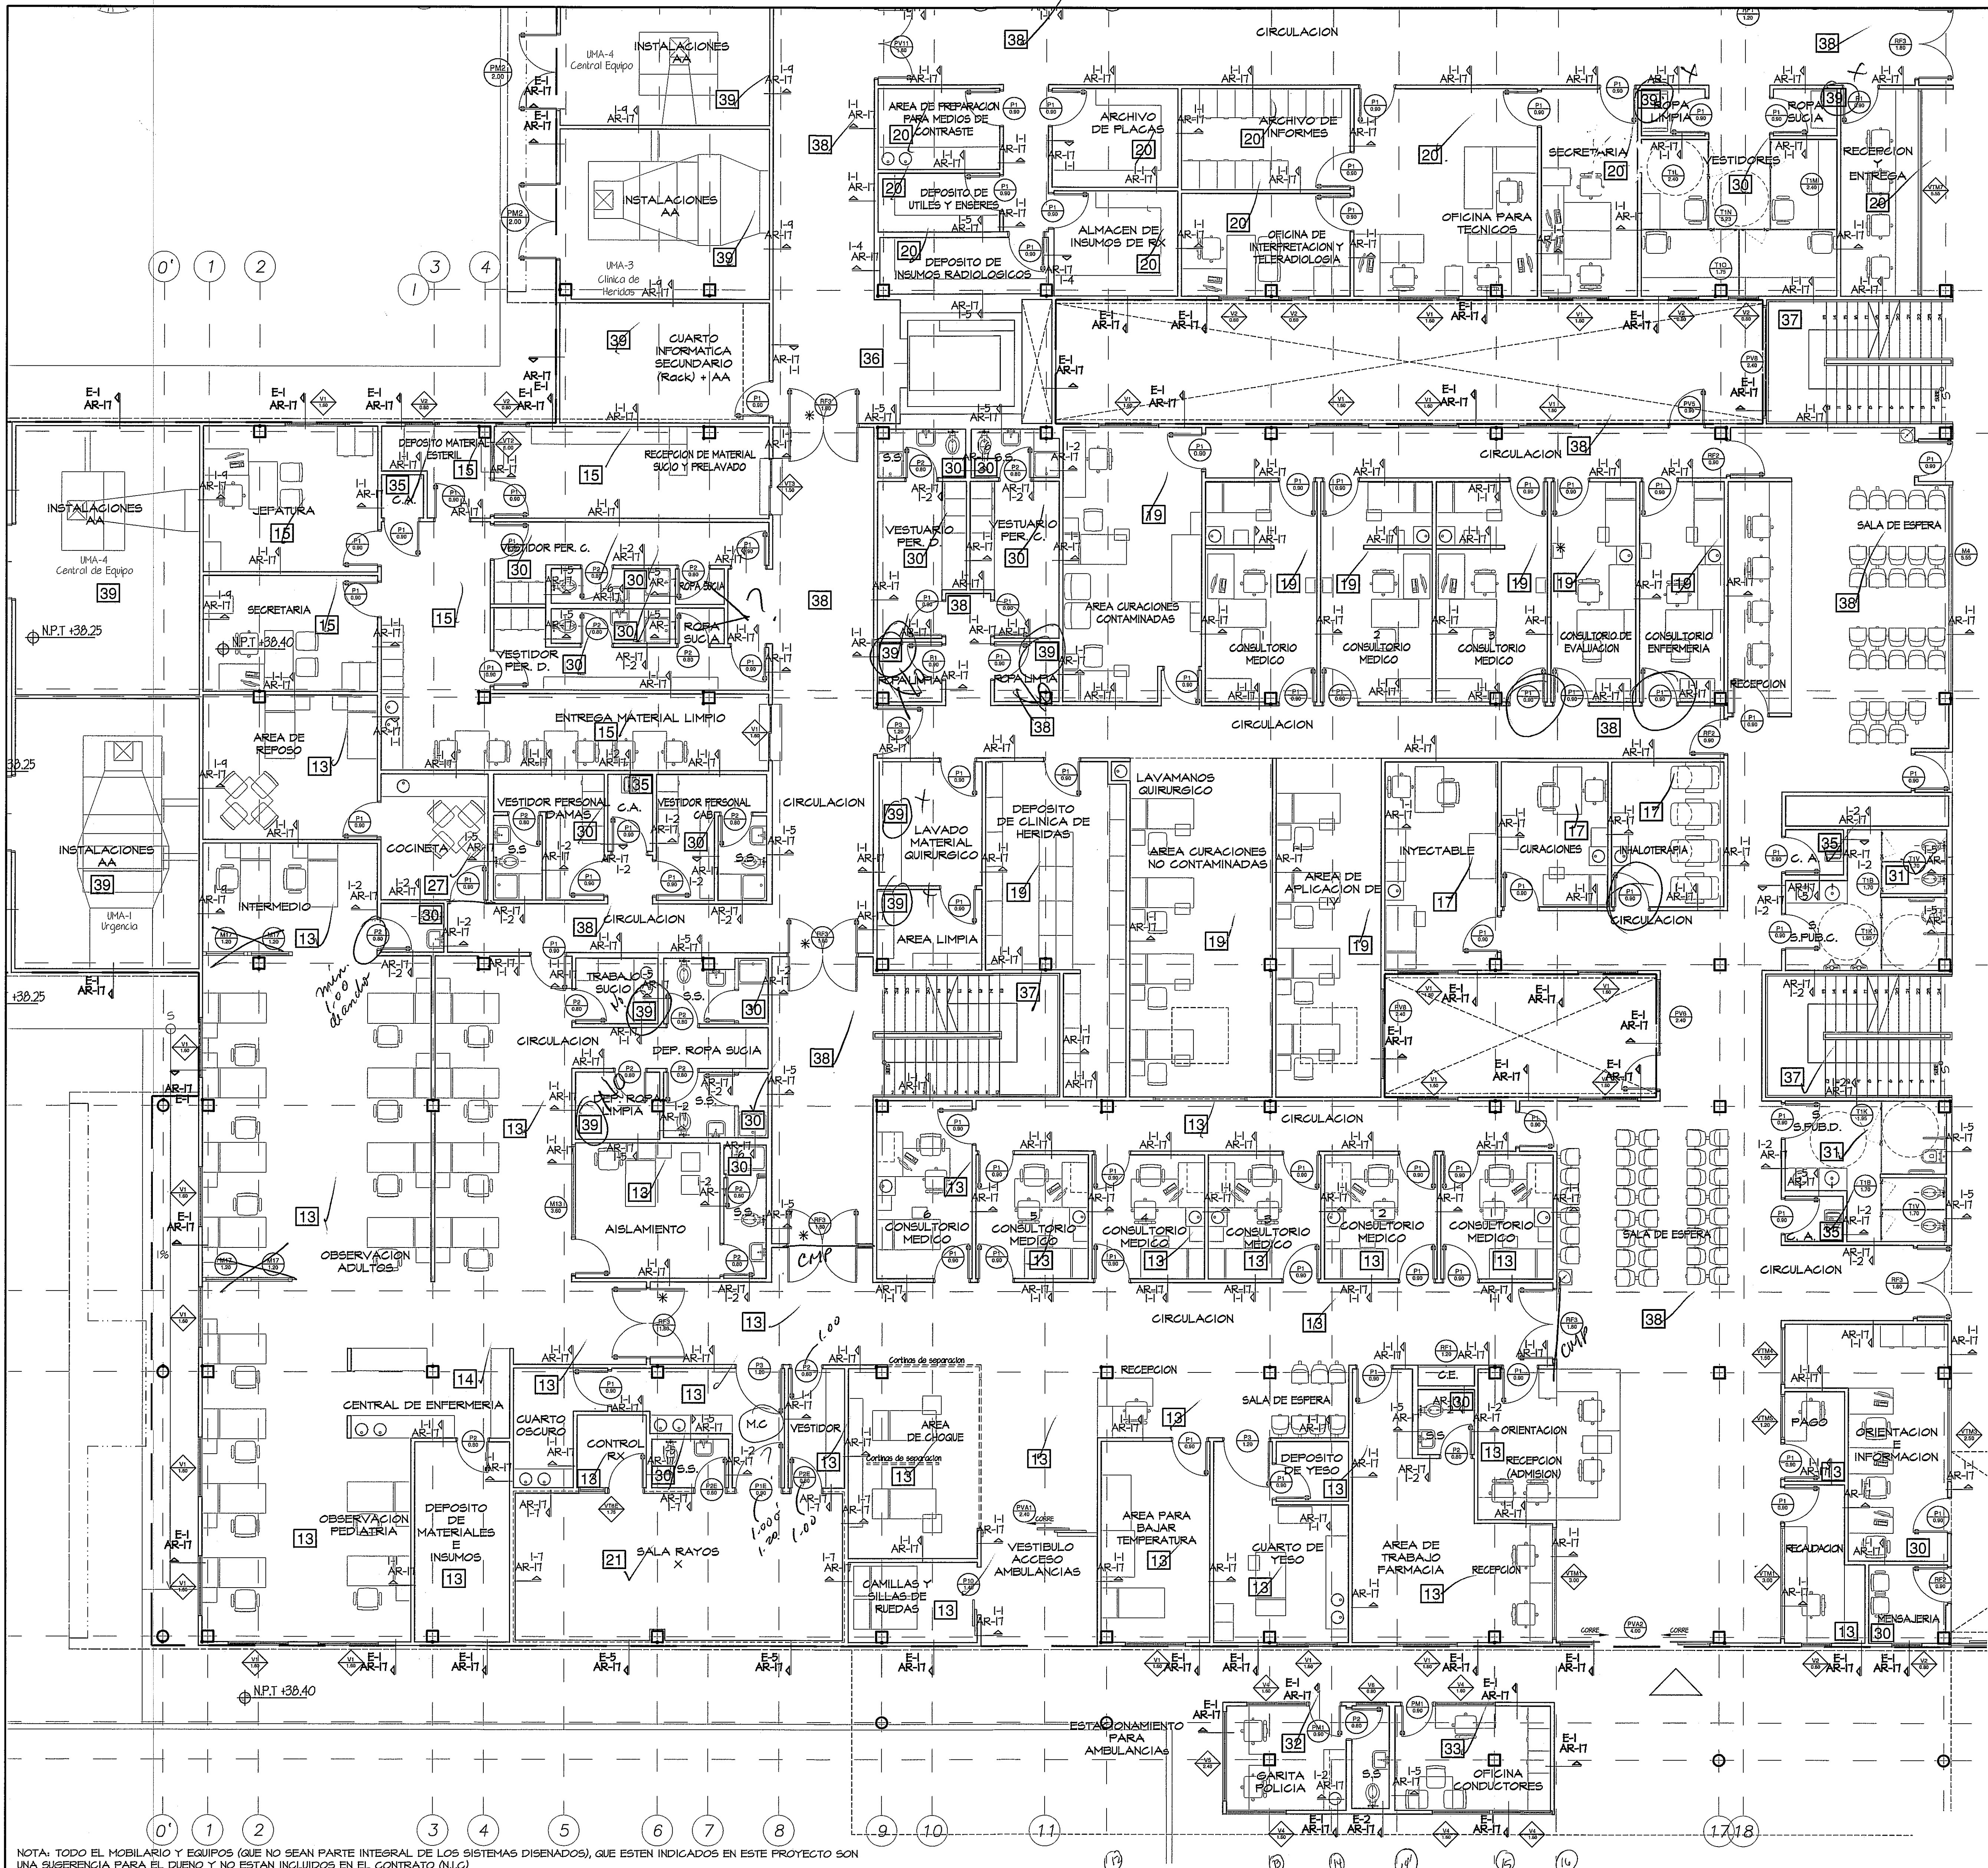

- 1- Incluir leyenda de simbología
- 2- Indicar carp
- 3- Repetir Limpia y Socia: lo pinto de nuevo en el cuarto no de mínimo
- 4- Cuarto de consultorio 1.00 ancho

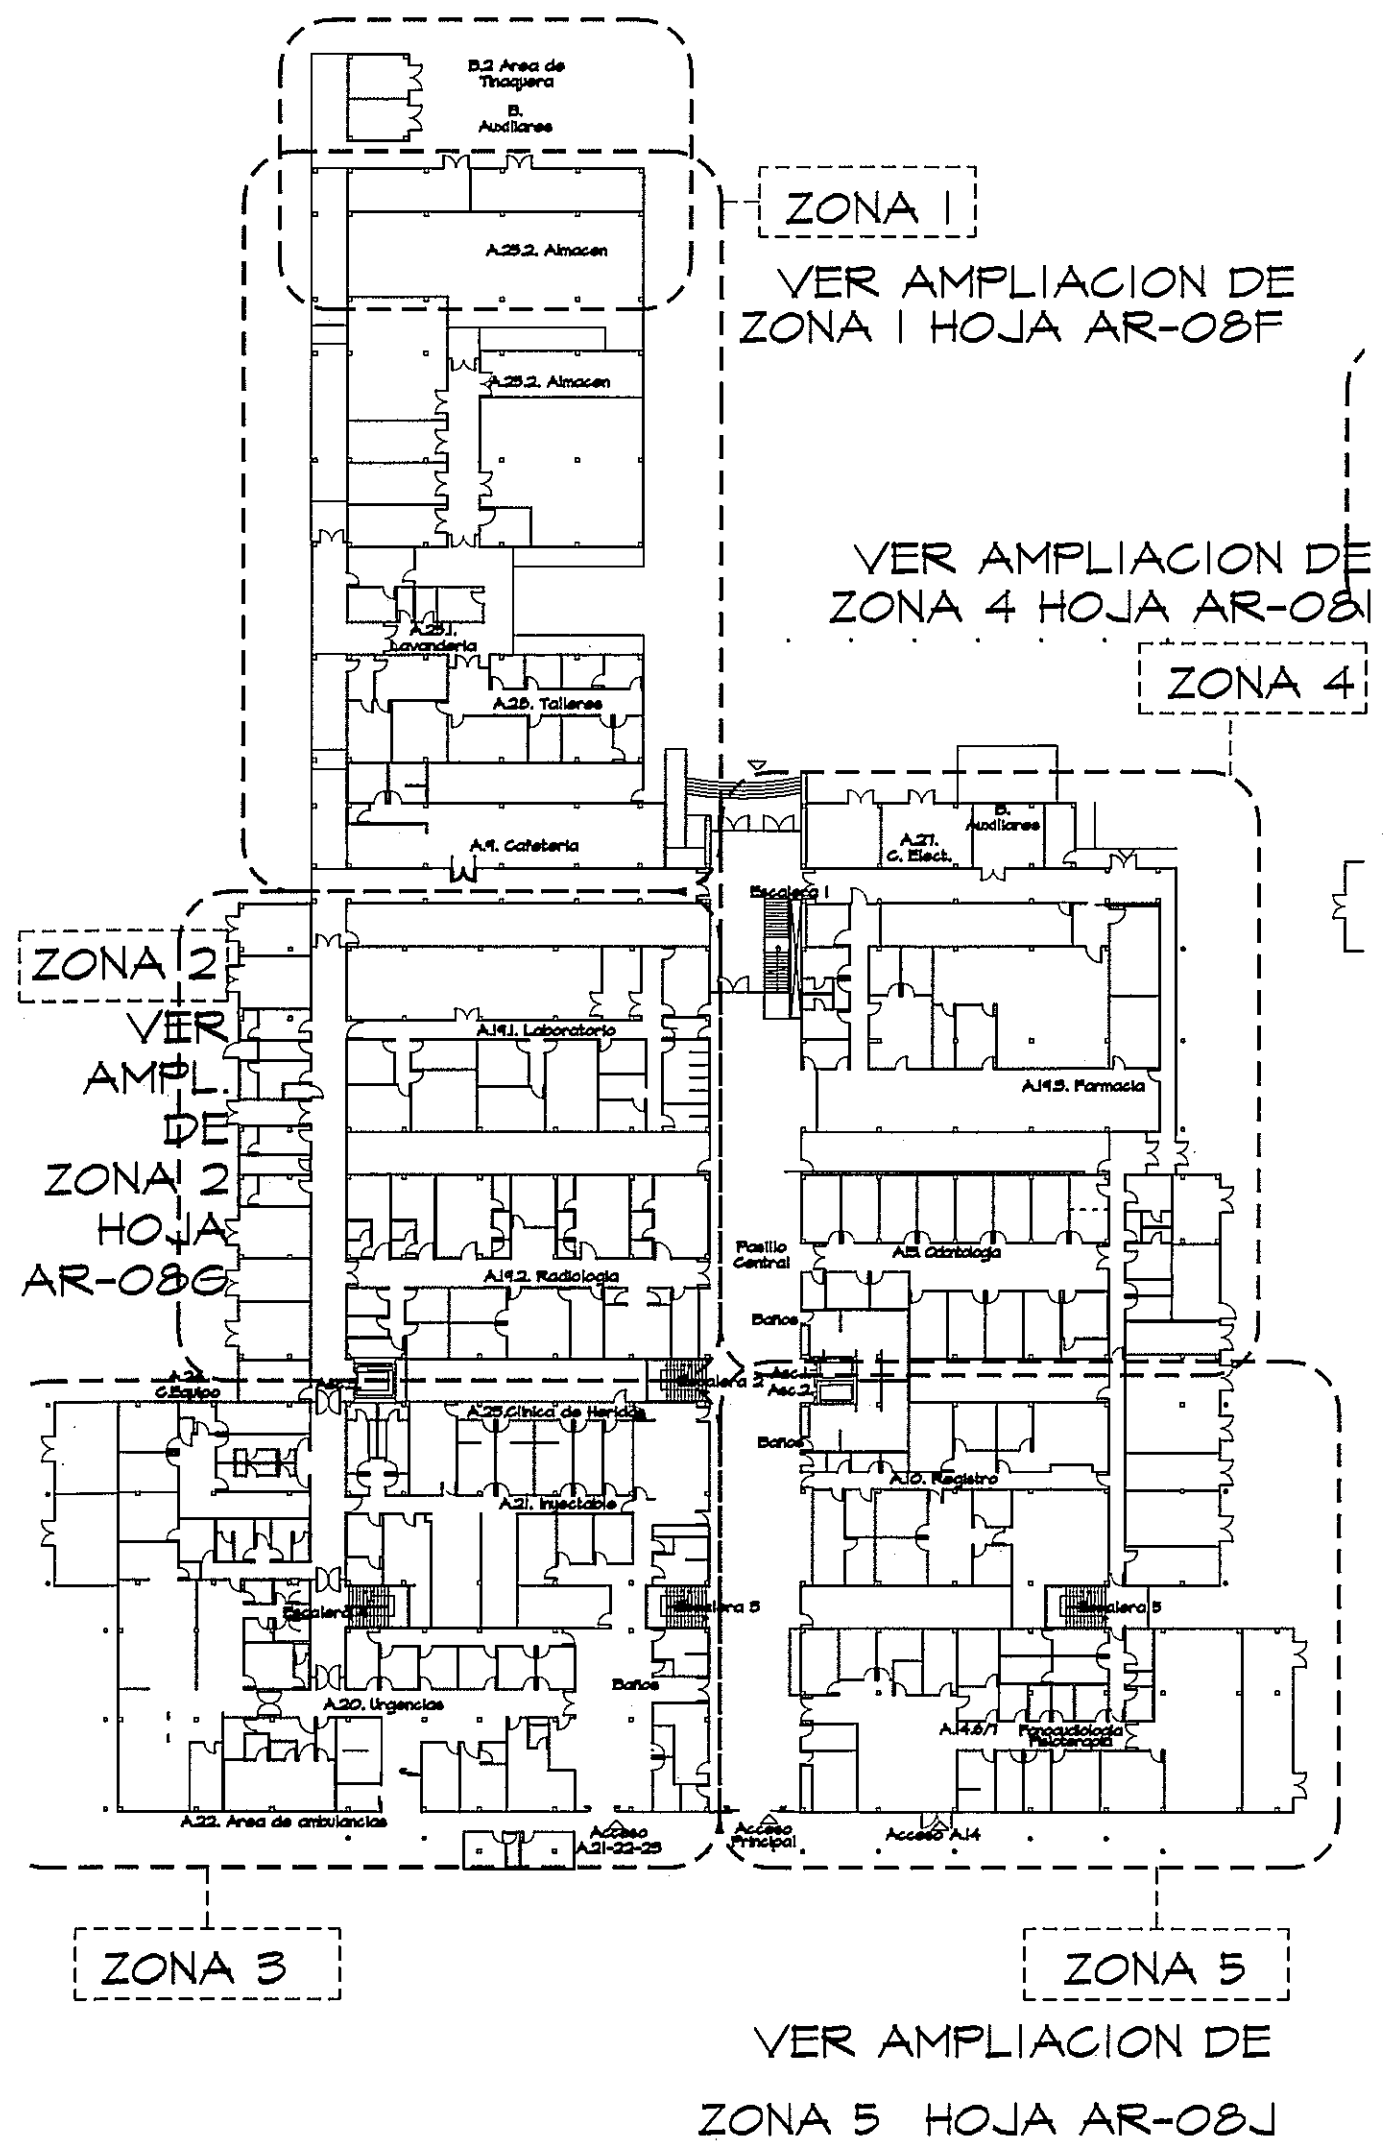

GUIA DE AMPLIACIONES POR ZONAS

ESCALA.- 1/600 PLANTA BAJA

- NOTAS:**
- Se protegerán los bordes de las columnas contra los golpes de los automóviles para evitar accidentes a la estructura.
 - Todos los pasillos de circulación de camillas llevarán una baranda especial para protección de paredes contra choques con pasamanos integrado @.80 de alto al centro de la baranda.
 - Los consultorios tendrán revestimiento de azulejos @.20 de altura y 1.00 de ancho sobre el área en cada lavamanos.
 - Todas las áreas donde se instalen fuentes de agua fría llevarán en la pared un revestimiento de azulejos de color C 1.40 de alto y 1.00 de ancho.

- * LAS PUERTAS SIMBOLIZADAS CON "*" SERAN DE DOBLE BATIENTE
- * TIPO DE ACABADO: VER CUADRO DE ACABADOS EN PLANO AR-17A


AMPLIACION DE ZONA 3

PLANTA BAJA ESCALA.- 1/75

NOTA: TODO EL MOBILIARIO Y EQUIPOS (QUE NO SEAN PARTE INTEGRAL DE LOS SISTEMAS DISEÑADOS), QUE ESTEN INDICADOS EN ESTE PROYECTO SON UNA SUGERENCIA PARA EL DUEÑO Y NO ESTAN INCLUIDOS EN EL CONTRATO (N.I.C.)
PROHIBIDA LA REPRODUCCION TOTAL O PARCIAL, Y EL USO DE SU CONTENIDO SIN EL CONSENTIMIENTO DE SU AUTOR.

OLMEDO A. GÓMEZ MARTÍNEZ
C.E.T. 10010
LICENCIADO No. 2862-0001-109
Firma
Ley 15 del 20 de Enero de 1959
Junta Técnica de Ingeniería y Arquitectura

Revision No.	FECHA
REVISION 1	23-AGO-2012
REVISION 2	17-SEPT-2012
REVISION 3	08-OCT-2012
REVISION 4	26-OCT-2012
REVISION 5	20-DIC-2012
REVISION 6	06-MAY-2013

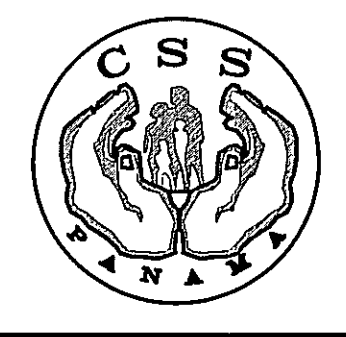

DIRECCION NACIONAL DE INFRAESTRUCTURA Y SERVICIOS DE APOYO (DINISA)

PROYECTO:
CONSTRUCCION DE NUEVO EDIFICIO INSTITUCIONAL POLICLINICA DR. MANUEL DE JESUS ROJAS
PROPIEDAD DE LA CAJA DEL SEGURO SOCIAL DE PANAMA
UBICADO EN LA URB. VILLA MONICA, CARRETERA INTERAMERICANA DISTRITO DE AGUADULCE, PROV. DE COCLE, REPUBLICA DE PANAMA

PLANTA BAJA. ACABADOS. ZONA 3

DISEÑO ARQUITECTONICO:
ARG. OLMEDO GÓMEZ/SERTA
ESTRUCTURA:
ING. JUAN RAUL DIAZ
ELECTRICIDAD:
ING. MANUEL PADILLA
SISTEMAS ESPECIALES:
ING. DORANSE HURTADO
PLOMERIA:
M.P. HECTOR HASSELL
AIRE ACONDICIONADO:
ING. OSVALDO ADAMES
GASES MEDICOS:
ING. VICENTE PERALLOZA

riva s.a.
S.A.I.I.C.F.A.

AR-08H

REVISION:
ARG. OLMEDO GÓMEZ
REVISION:
SERTA
DESARROLLO:
SERTA
FECHA:
2012
PROYECTO No.
2012-DES-014
HOJA No.
22