
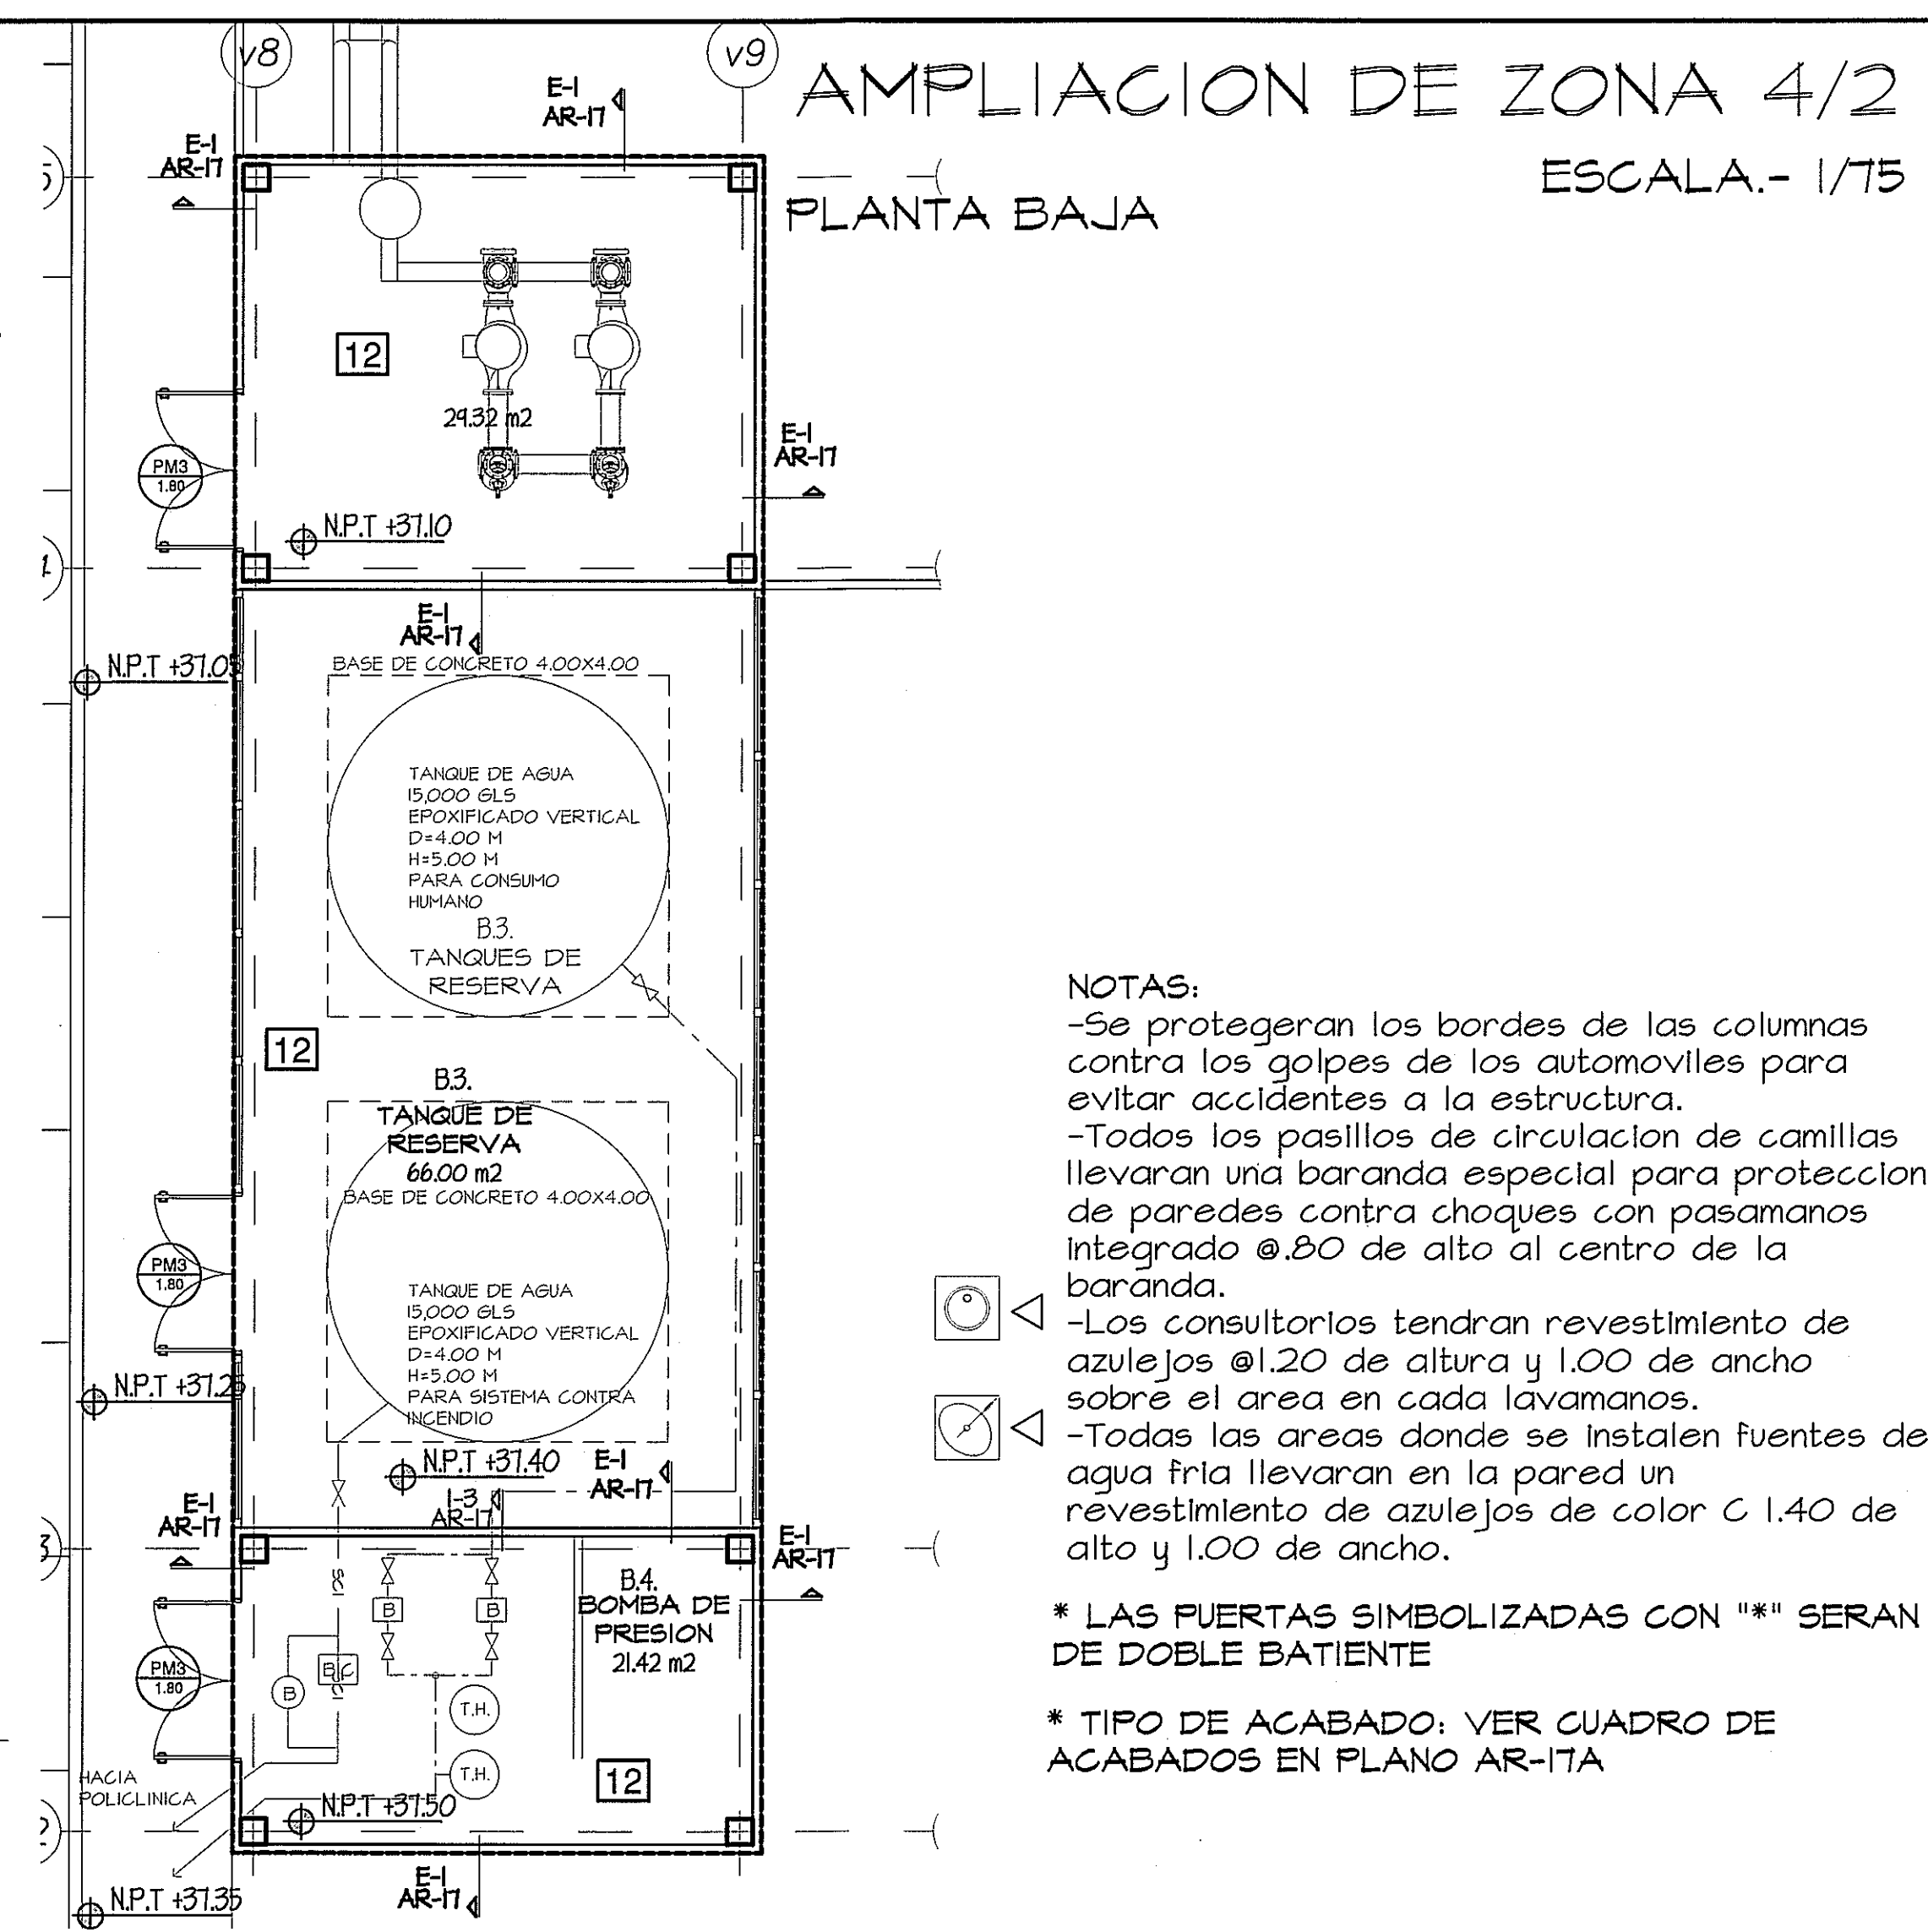


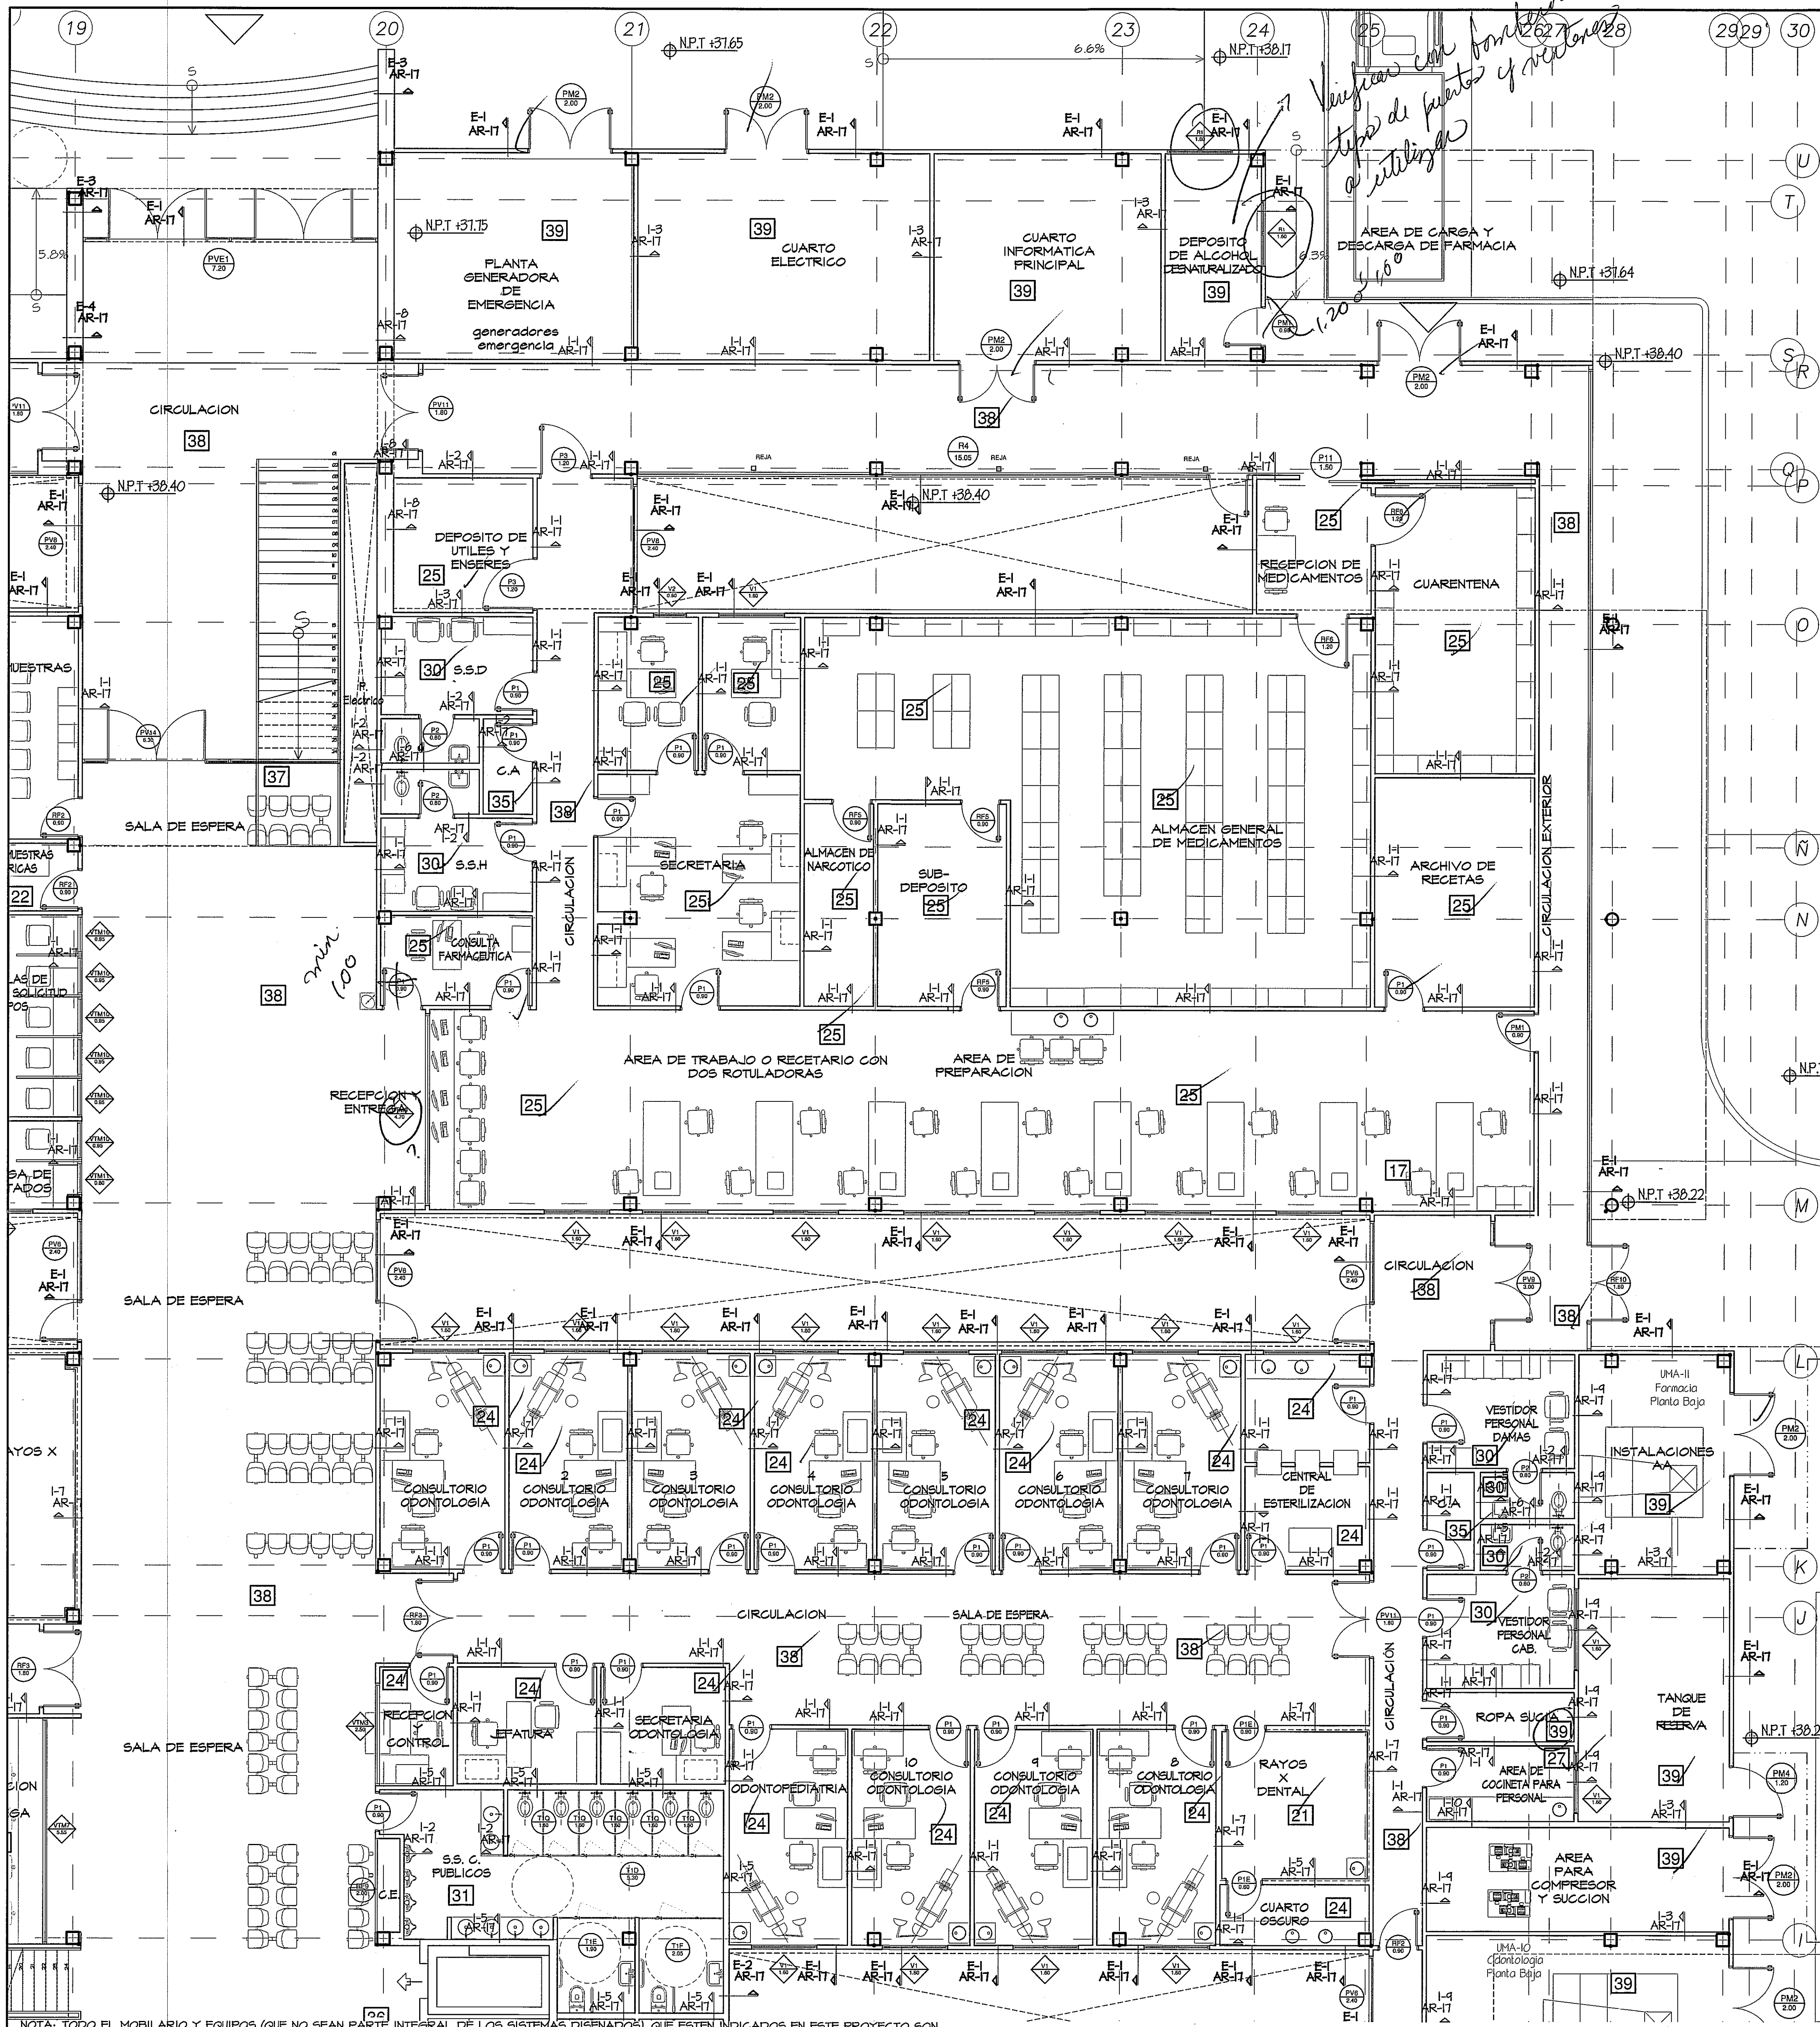


NOTAS:

- Se protegerán los bordes de las columnas contra los golpes de los automóviles para evitar accidentes a la estructura.
- Todos los pasillos de circulación de camillas llevarán una baranda especial para protección de paredes contra choques con pasamanos integrado @.80 de alto al centro de la baranda.
- Los consultorios tendrán revestimiento de azulejos @1.20 de altura y 1.00 de ancho sobre el área en cada lavamanos.
- Todas las áreas donde se instalen fuentes de agua fría llevarán en la pared un revestimiento de azulejos de color C 1.40 de alto y 1.00 de ancho.

* LAS PUERTAS SIMBOLIZADAS CON "*" SERÁN DE DOBLE BATIENTE

* TIPO DE ACABADO: VER CUADRO DE ACABADOS EN PLANO AR-17A

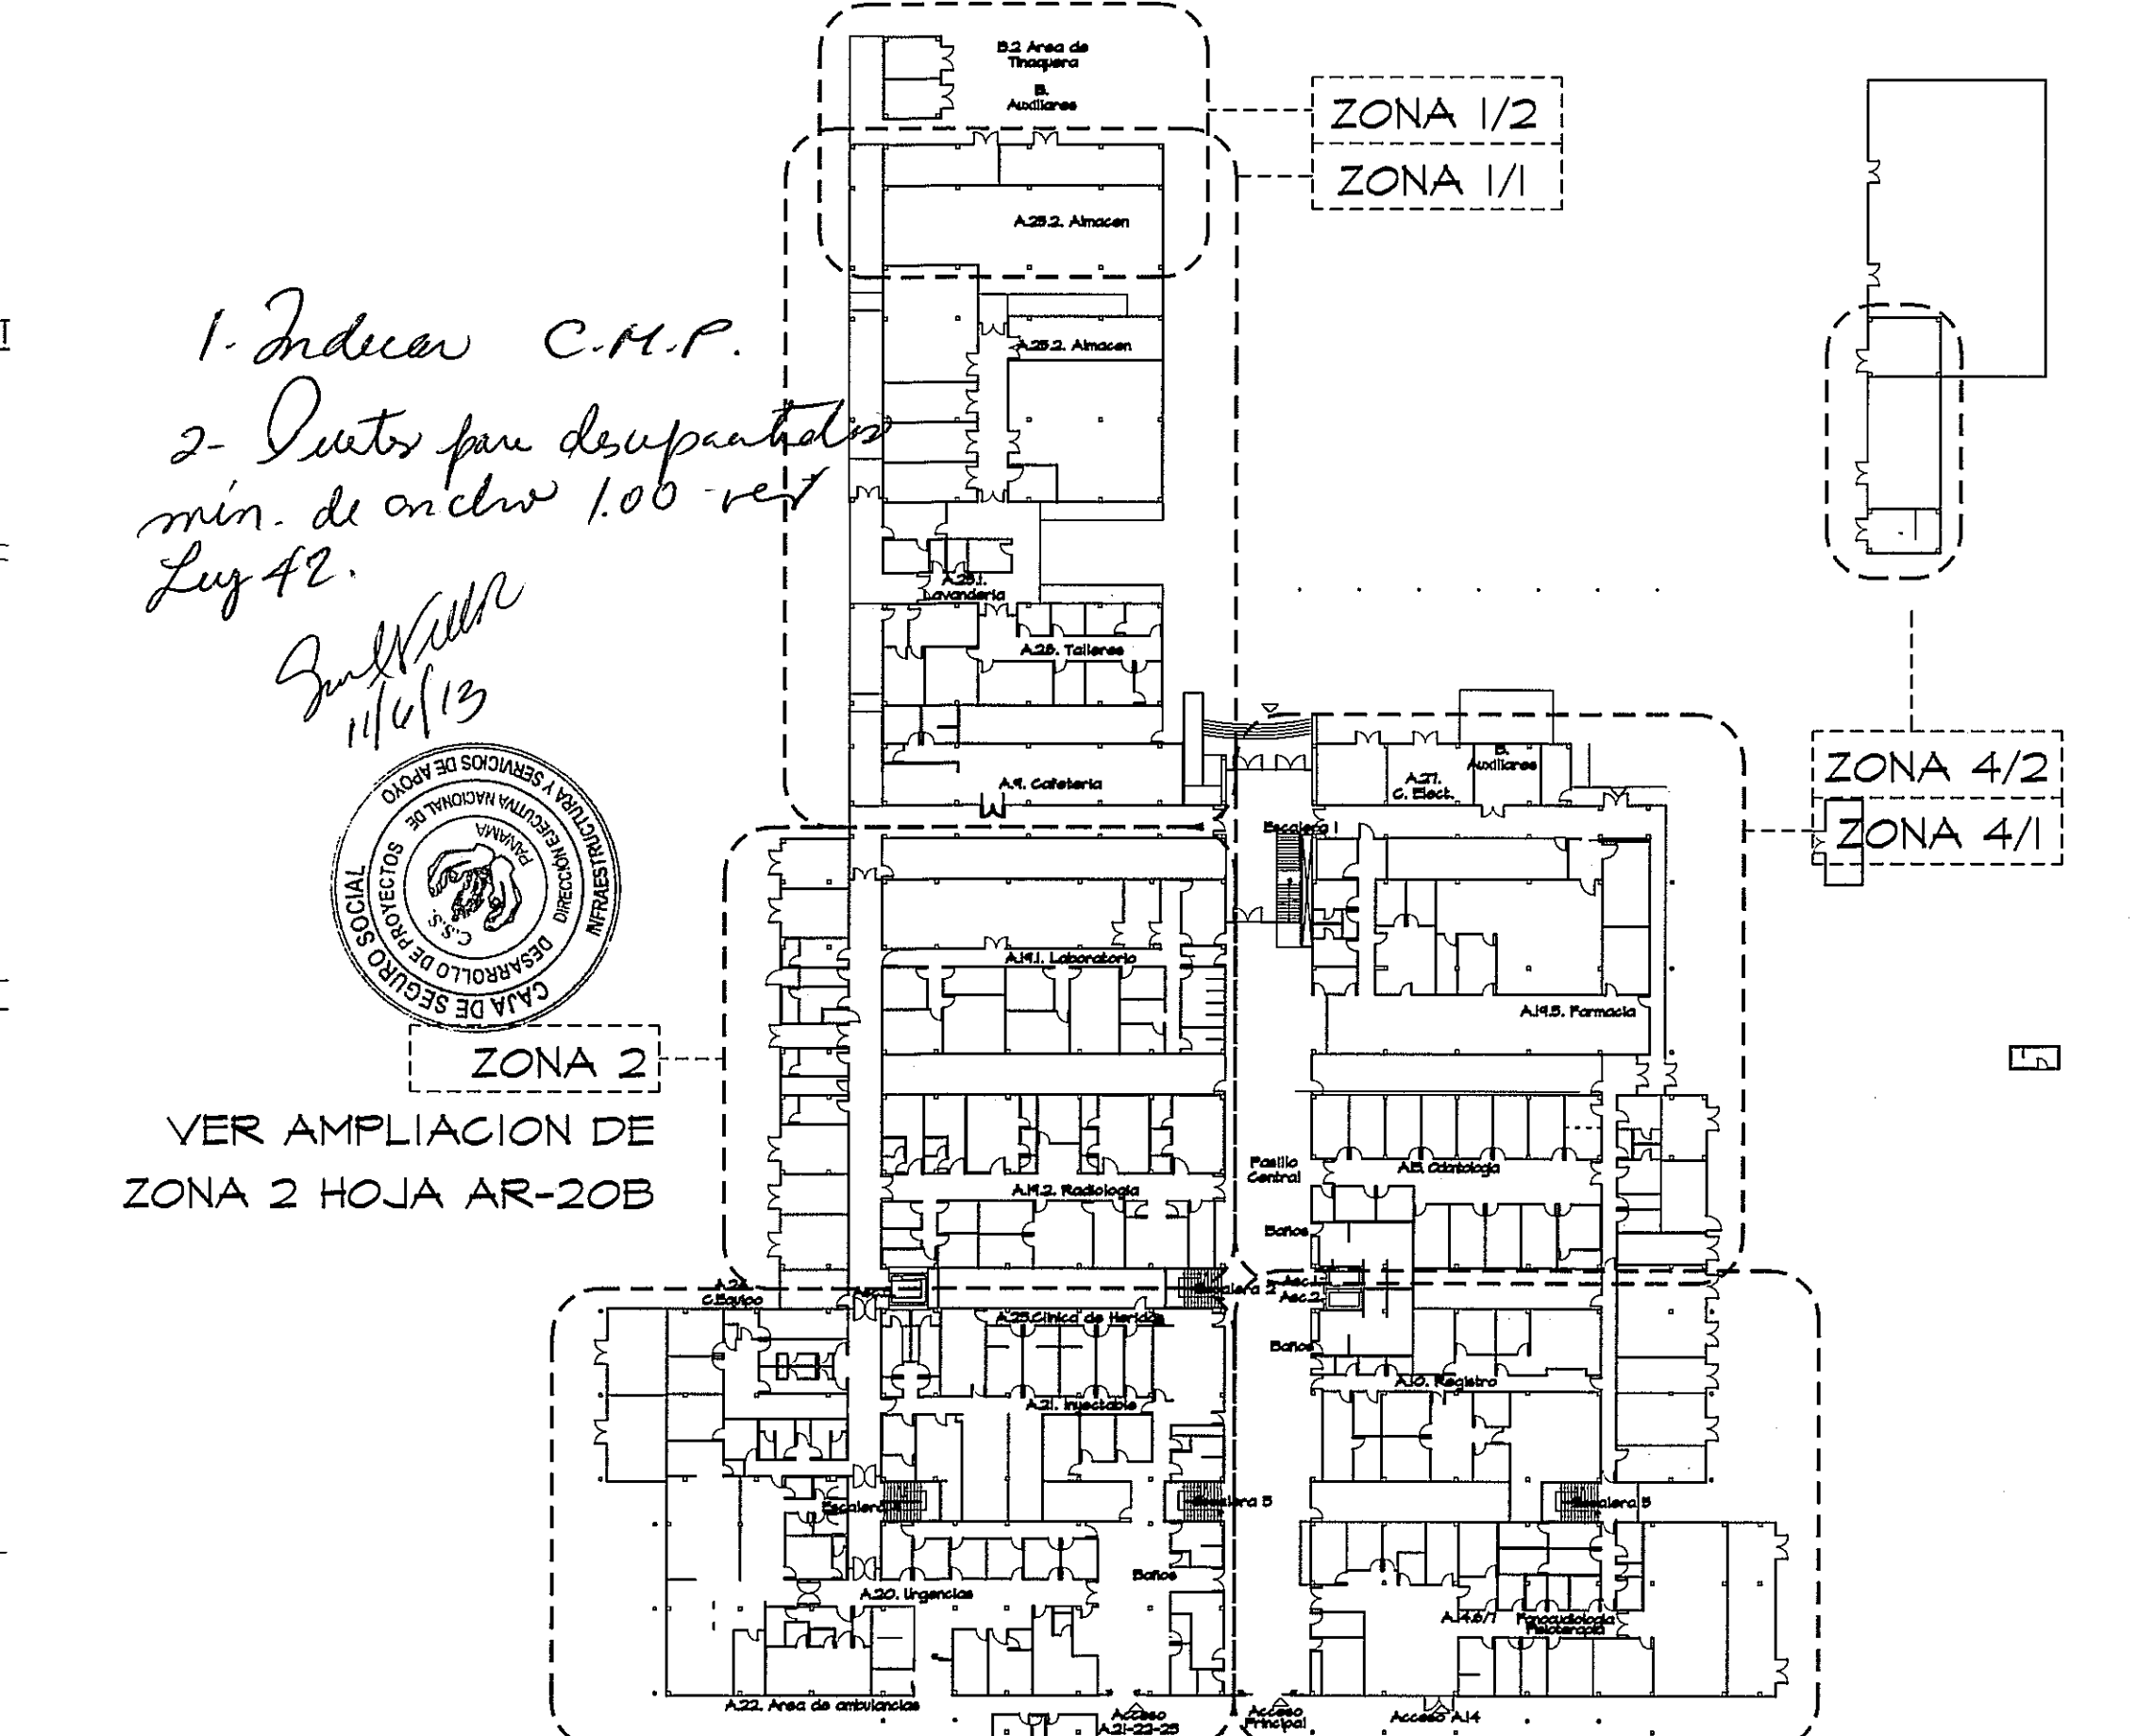

1. Indicar C.H.P.

2. Puertas para despuentes min. de ancho 1.00 ver Ley 42.

3. Puertas de consultorios min. de 1.00 de ancho.

VER AMPLIACION DE ZONA 2 HOJA AR-20B

VER AMPLIACION DE ZONA 3 HOJA AR-20C

VER AMPLIACION DE ZONA 5 HOJA AR-20E

GUÍA DE AMPLIACIONES POR ZONAS

ESCALA.- 1/600

PLANTA BAJA


NOTA: TODO EL MOBILIARIO Y EQUIPOS (QUE NO SEAN PARTE INTEGRAL DE LOS SISTEMAS DISEÑADOS), QUE ESTÉN INDICADOS EN ESTE PROYECTO SON UNA SUGERENCIA PARA EL DUEÑO Y NO ESTÁN INCLUIDOS EN EL CONTRATO (N.L.C.)

PROHIBIDA LA REPRODUCCIÓN TOTAL O PARCIAL, Y EL USO DE SU CONTENIDO SIN EL CONSENTIMIENTO DE SU AUTOR.

OLMEDO A. GÓMEZ MARTÍNEZ
ARQUITECTO
LICENCIADO No. 20050011-03

PIRATA
Ley 45 del 26 de Enero de 1999
Junta Técnica de Ingeniería y Arquitectura

Revision No.	FECHA
REVISION 1	23-AGO-2012
REVISION 2	17-SEPT-2012
REVISION 3	08-OCT-2012
REVISION 4	26-OCT-2012
REVISION 5	20-DIC-2012
REVISION 6	06-MAY-2013

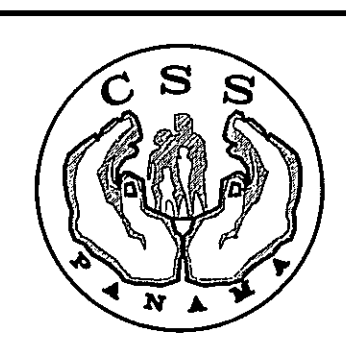

DIRECCION NACIONAL DE INFRAESTRUCTURA Y SERVICIOS DE APOYO (DINISA)

PROYECTO:
CONSTRUCCION DE NUEVO EDIFICIO INSTITUCIONAL POLICLINICA DR. MANUEL DE JESUS ROJAS PROPIEDAD DE LA CAJA DEL SEGURO SOCIAL DE PANAMA UBICADO EN LA URB. VILLA MONICA, CARRETERA INTERAMERICANA DISTRITO DE AGUADULCE, PROV. DE COCLE, REPUBLICA DE PANAMA

DISEÑO ARQUITECTONICO:
ARG. OLMEDO GOMEZ/SERTA

ESTRUCTURA:
ING. JUAN RAUL DIAZ

ELECTRICIDAD:
ING. MANUEL PADILLA

SISTEMAS ESPECIALES:
ING. DORANSE HURTADO

PLUMERIA:
M.P. HECTOR HASSELL

ARE. ACONDICIONADO:
ING. OSVALDO ADAMES

BASES MEDICAS:
ING. VICENTE PEÑALOZA

REVISION:
ARG. OLMEDO GOMEZ

REVISION:
SERTA

DESARROLLO:
SERTA

FECHA:
2012

PROYECTO No.
2012-DES-014



AR-081

HOJA No.
23