



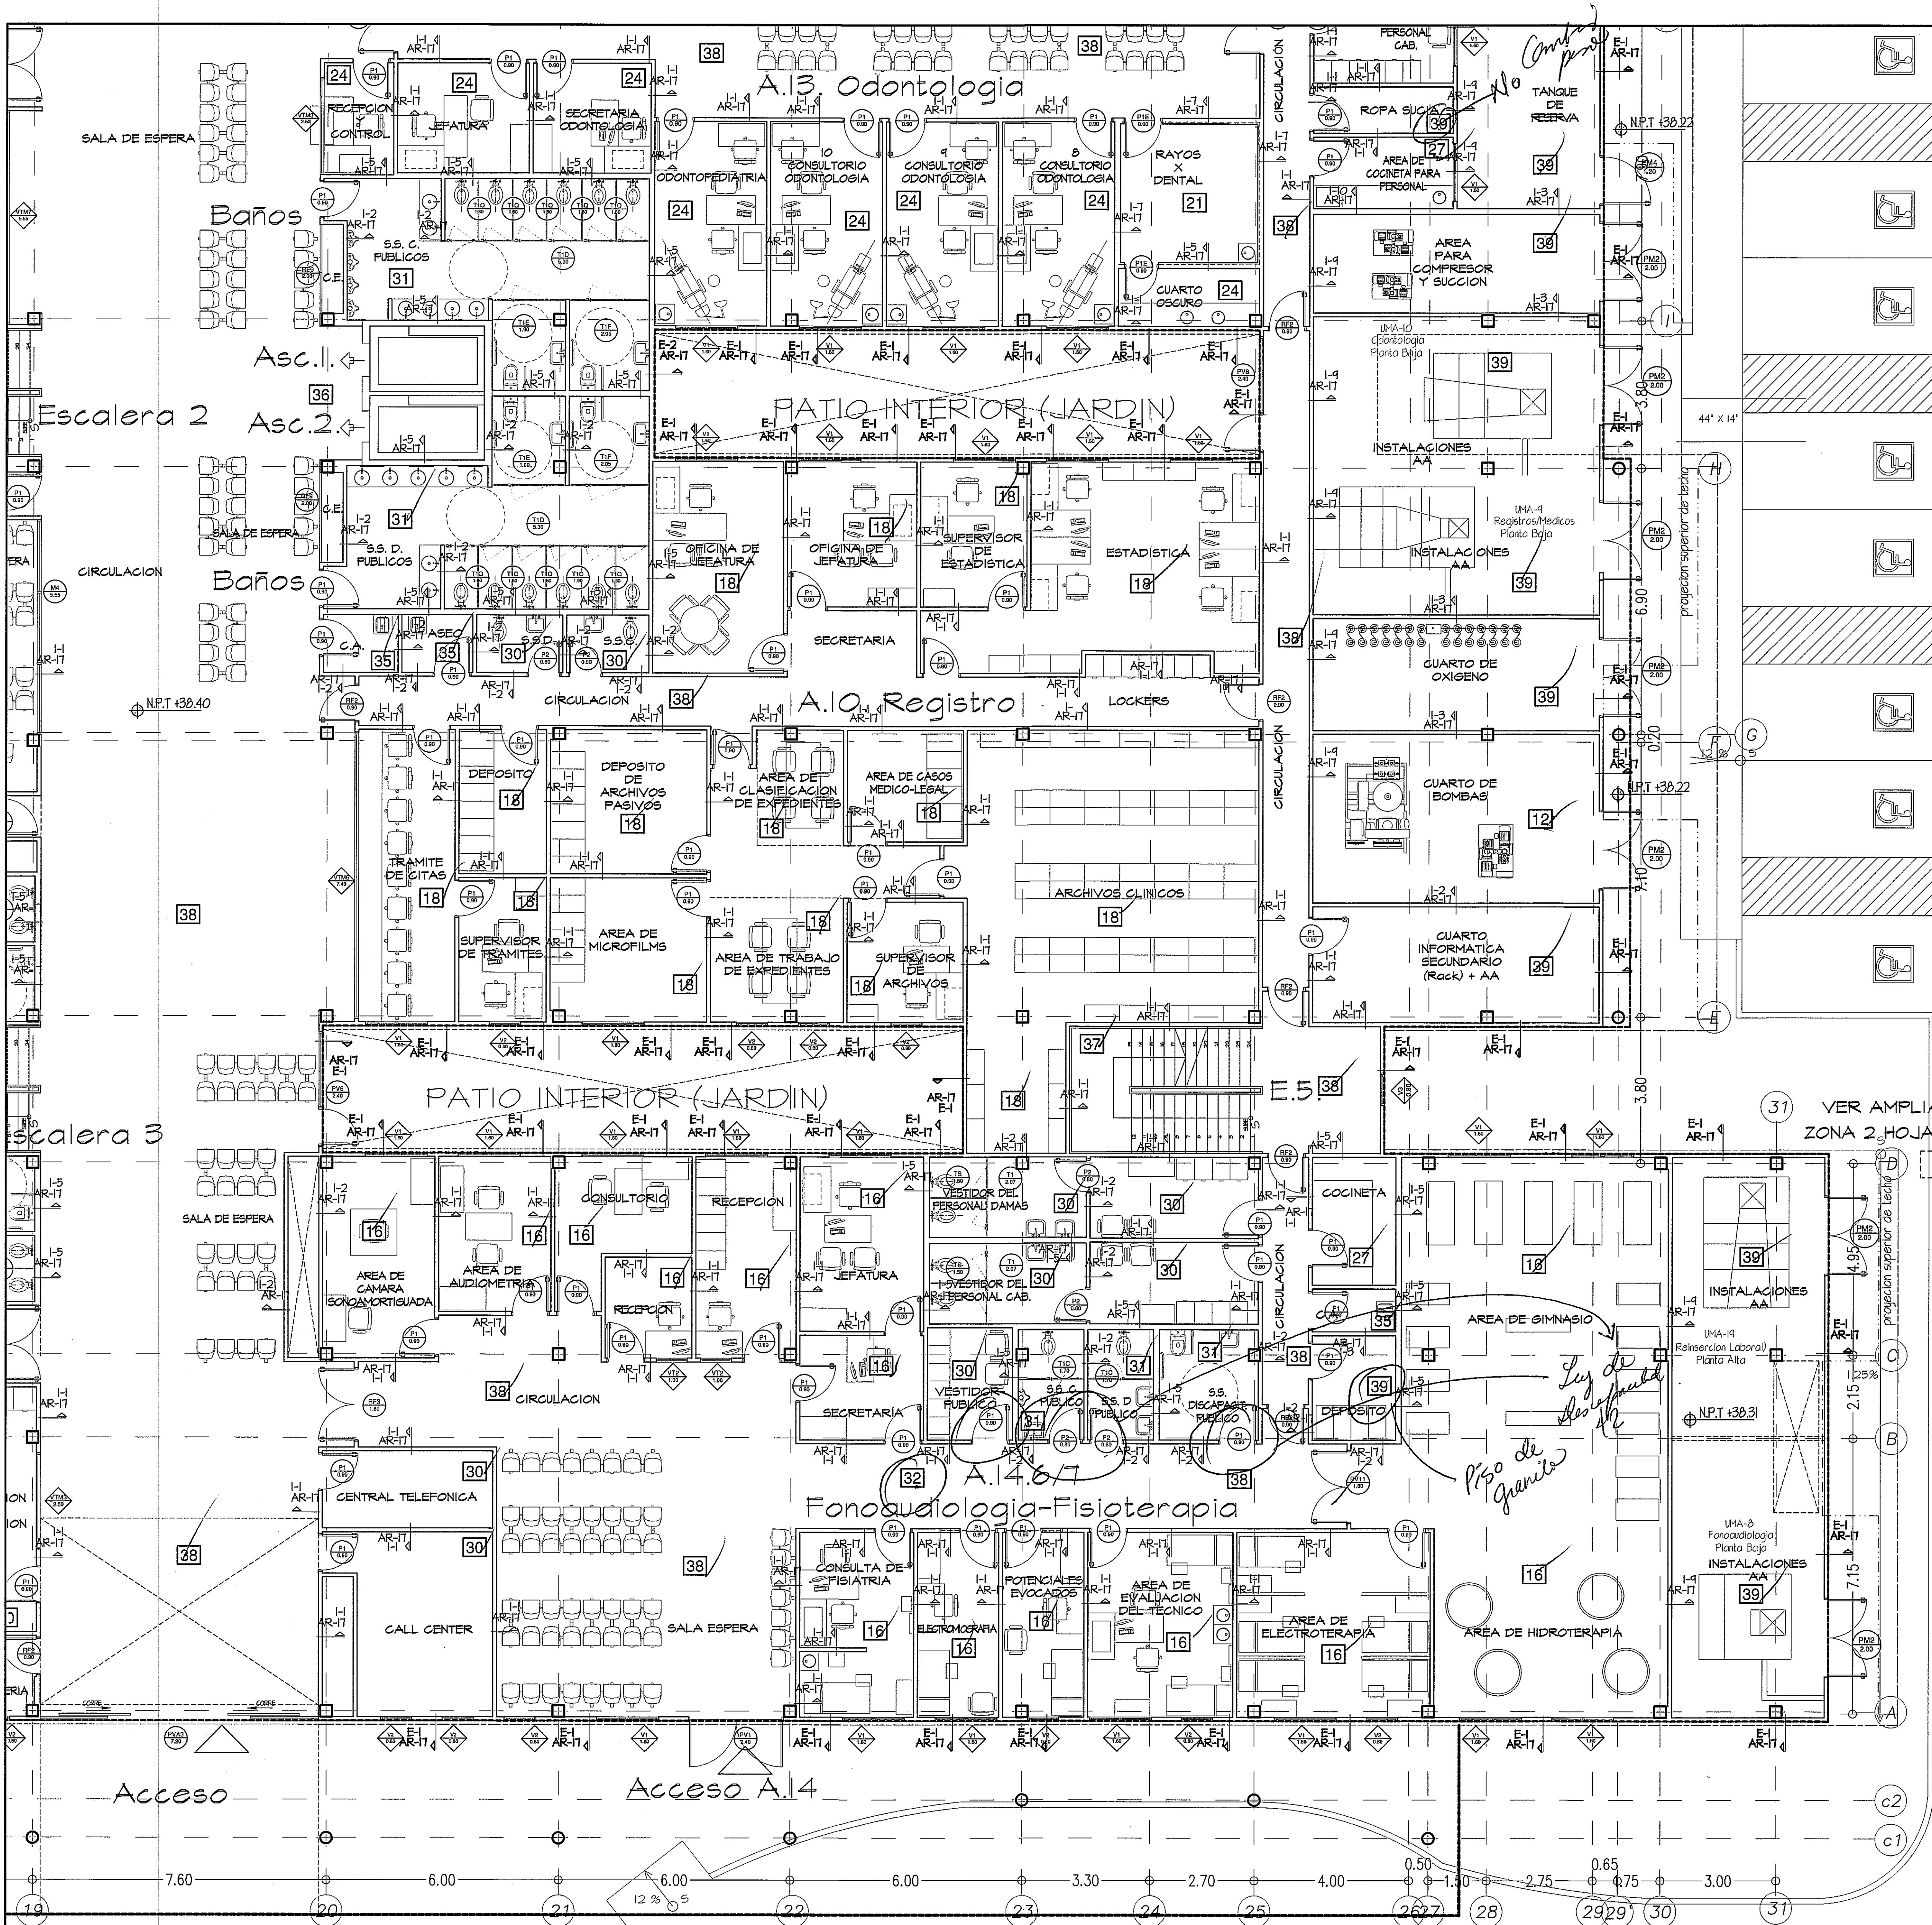

NOTAS:
-Se protegerán los bordes de las columnas contra los golpes de los automóviles para evitar accidentes a la estructura.
-Todos los pasillos de circulación de camillas llevarán una baranda especial para protección de paredes contra choques con pasamanos integrado @.80 de alto al centro de la baranda.
-Los consultorios tendrán revestimiento de azulejos @1.20 de altura y 1.00 de ancho sobre el área en cada lavamanos.
-Todas las áreas donde se instalen fuentes de agua fría llevarán en la pared un revestimiento de azulejos de color C 1.40 de alto y 1.00 de ancho.

* LAS PUERTAS SIMBOLIZADAS CON "*" SERÁN DE DOBLE BATIENTE

* TIPO DE ACABADO: VER CUADRO DE ACABADOS EN PLANO AR-17A

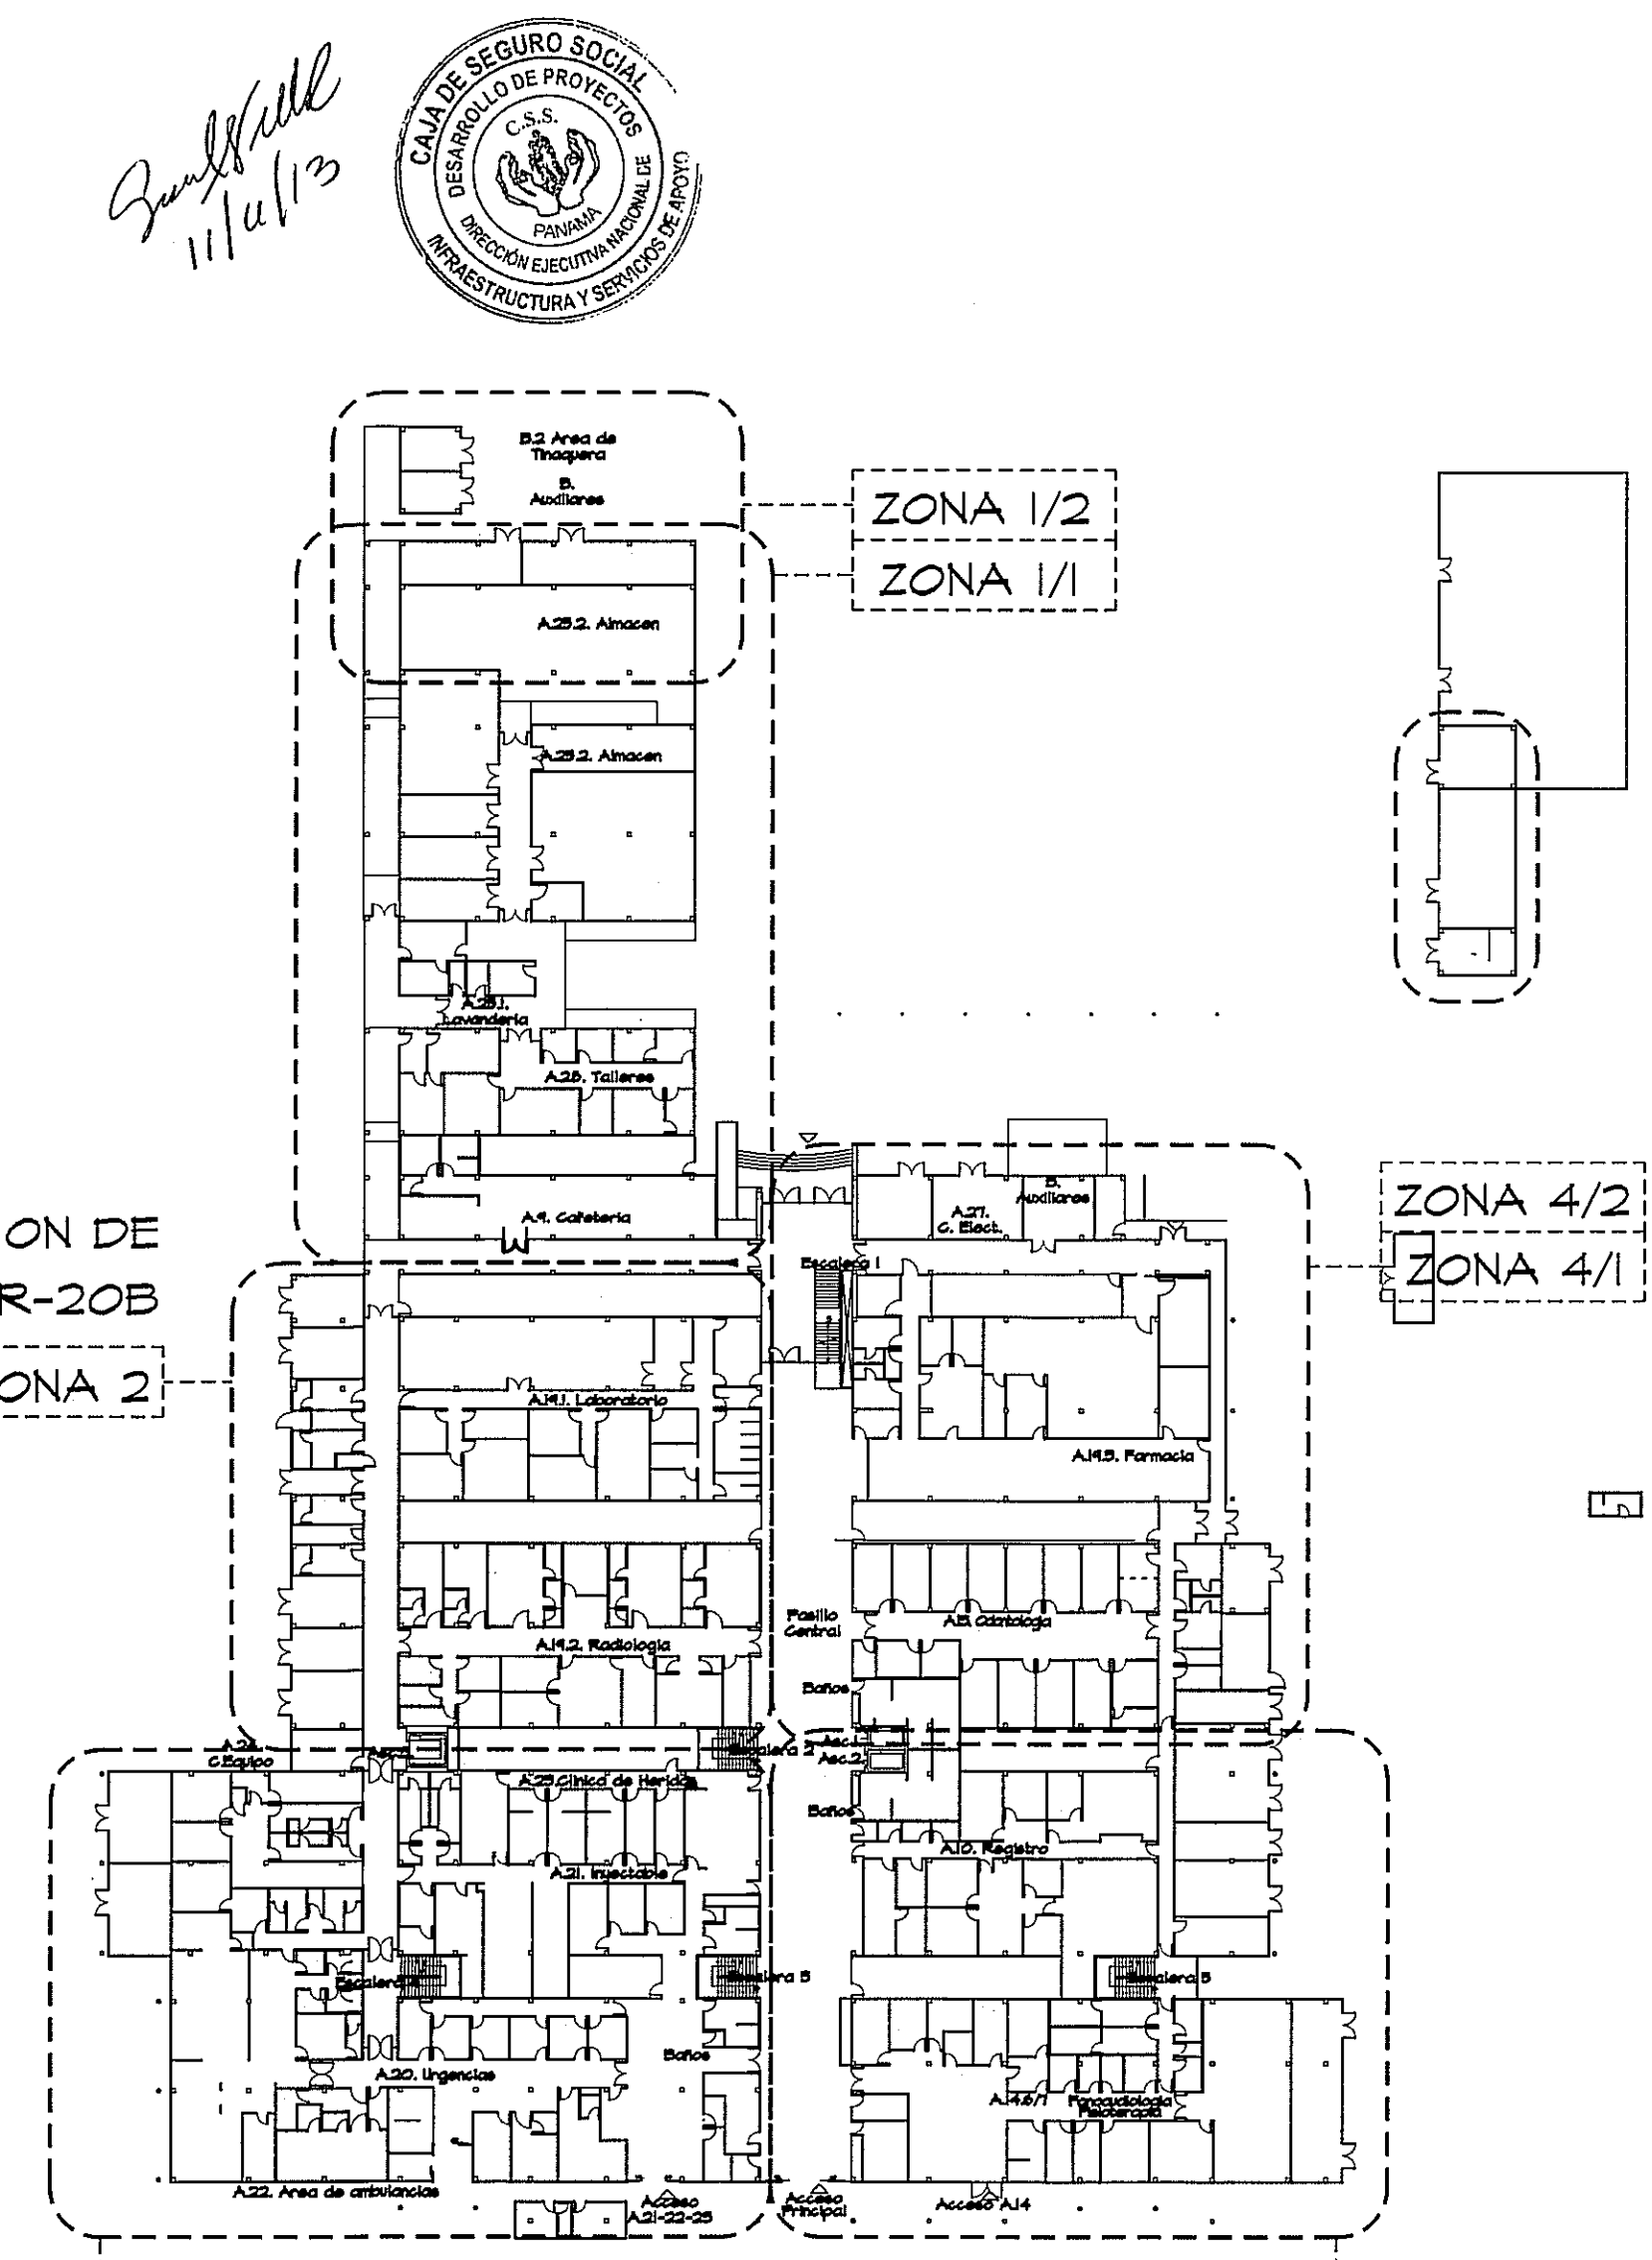

1- Cambio color de puertas en consultorios.
2- En cuanto de A/A de su punto doble.
3- Opc en cuanto de 3/5 y vitrios para desinfectar en la Luz de desinfección.

GUÍA DE AMPLIACIONES POR ZONAS
ESCALA.- 1/400


AMPLIACION DE ZONA 5
PLANTA BAJA
ESCALA.- 1/75

NOTA: TODO EL MOBILIARIO Y EQUIPOS (QUE NO SEAN PARTE INTEGRAL DE LOS SISTEMAS DISEÑADOS), QUE ESTEN INDICADOS EN ESTE PROYECTO SON UNA SUGERENCIA PARA EL DUEÑO Y NO ESTÁN INCLUIDOS EN EL CONTRATO (N.I.C.)
PROHIBIDA LA REPRODUCCIÓN TOTAL O PARCIAL, Y EL USO DE SU CONTENIDO SIN EL CONSENTIMIENTO DE SU AUTOR.

OLMEDO A. GÓMEZ MARTÍNEZ
ARQUITECTO
LICENCIADO N.º 2009-001-103

FIRMA
Ley 15 del 26 de Enero de 1959
Junta Técnica de Ingeniería y Arquitectura

Revisión No.	FECHA
REVISIÓN 1	23-AGO-2012
REVISIÓN 2	11-SEPT-2012
REVISIÓN 3	08-OCT-2012
REVISIÓN 4	26-OCT-2012
REVISIÓN 5	20-DIC-2012
REVISIÓN 6	06-MAY-2013

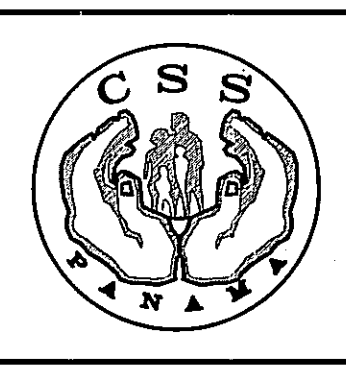

DIRECCION NACIONAL DE INFRAESTRUCTURA Y SERVICIOS DE APOYO (DINSA)

JEFE DE DEPARTAMENTO

DIRECTOR DE INGENIERIA Y ARQUITECTURA

PROYECTO:
CONSTRUCCION DE NUEVO EDIFICIO INSTITUCIONAL POLICLINICA DR. MANUEL DE JESUS ROJAS
PROPIEDAD DE LA CAJA DEL SEGURO SOCIAL DE PANAMA
UBICADO EN LA URB. VILLA MONICA, CARRETERA INTERAMERICANA DISTRITO DE AGUADULCE, PROV. DE COCLE, REPUBLICA DE PANAMA

DIRECTOR DE OBRAS Y CONSTRUCCIONES MUNICIPALES

PLANTA BAJA. ACABADOS. ZONA 5

DISEÑO ARQUITECTONICO:
ARO. OLMEDO GÓMEZ SERTA
ESTRUCTURA:
ING. JUAN RAUL DIAZ
ELECTRICIDAD:
ING. MANUEL PADILLA
SISTEMAS ESPECIALES:
ING. DORANSE HURTADO
PLUMERIA:
M.P. HECTOR HASSELL
ARE ACORDIONADO:
ING. OSVALDO ADAMES
DASES MEDICOS:
ING. VICENTE PEÑALOZA

REVISION:
ARO. OLMEDO GOMEZ
REVISION:
SERTA
DESARROLLO:
SERTA
FECHA:
2012
PROYECTO No.
2012-DES-014

riva s.a.
S.A.I.I.C.F.A.

AR-08J

HOJA No.
24