
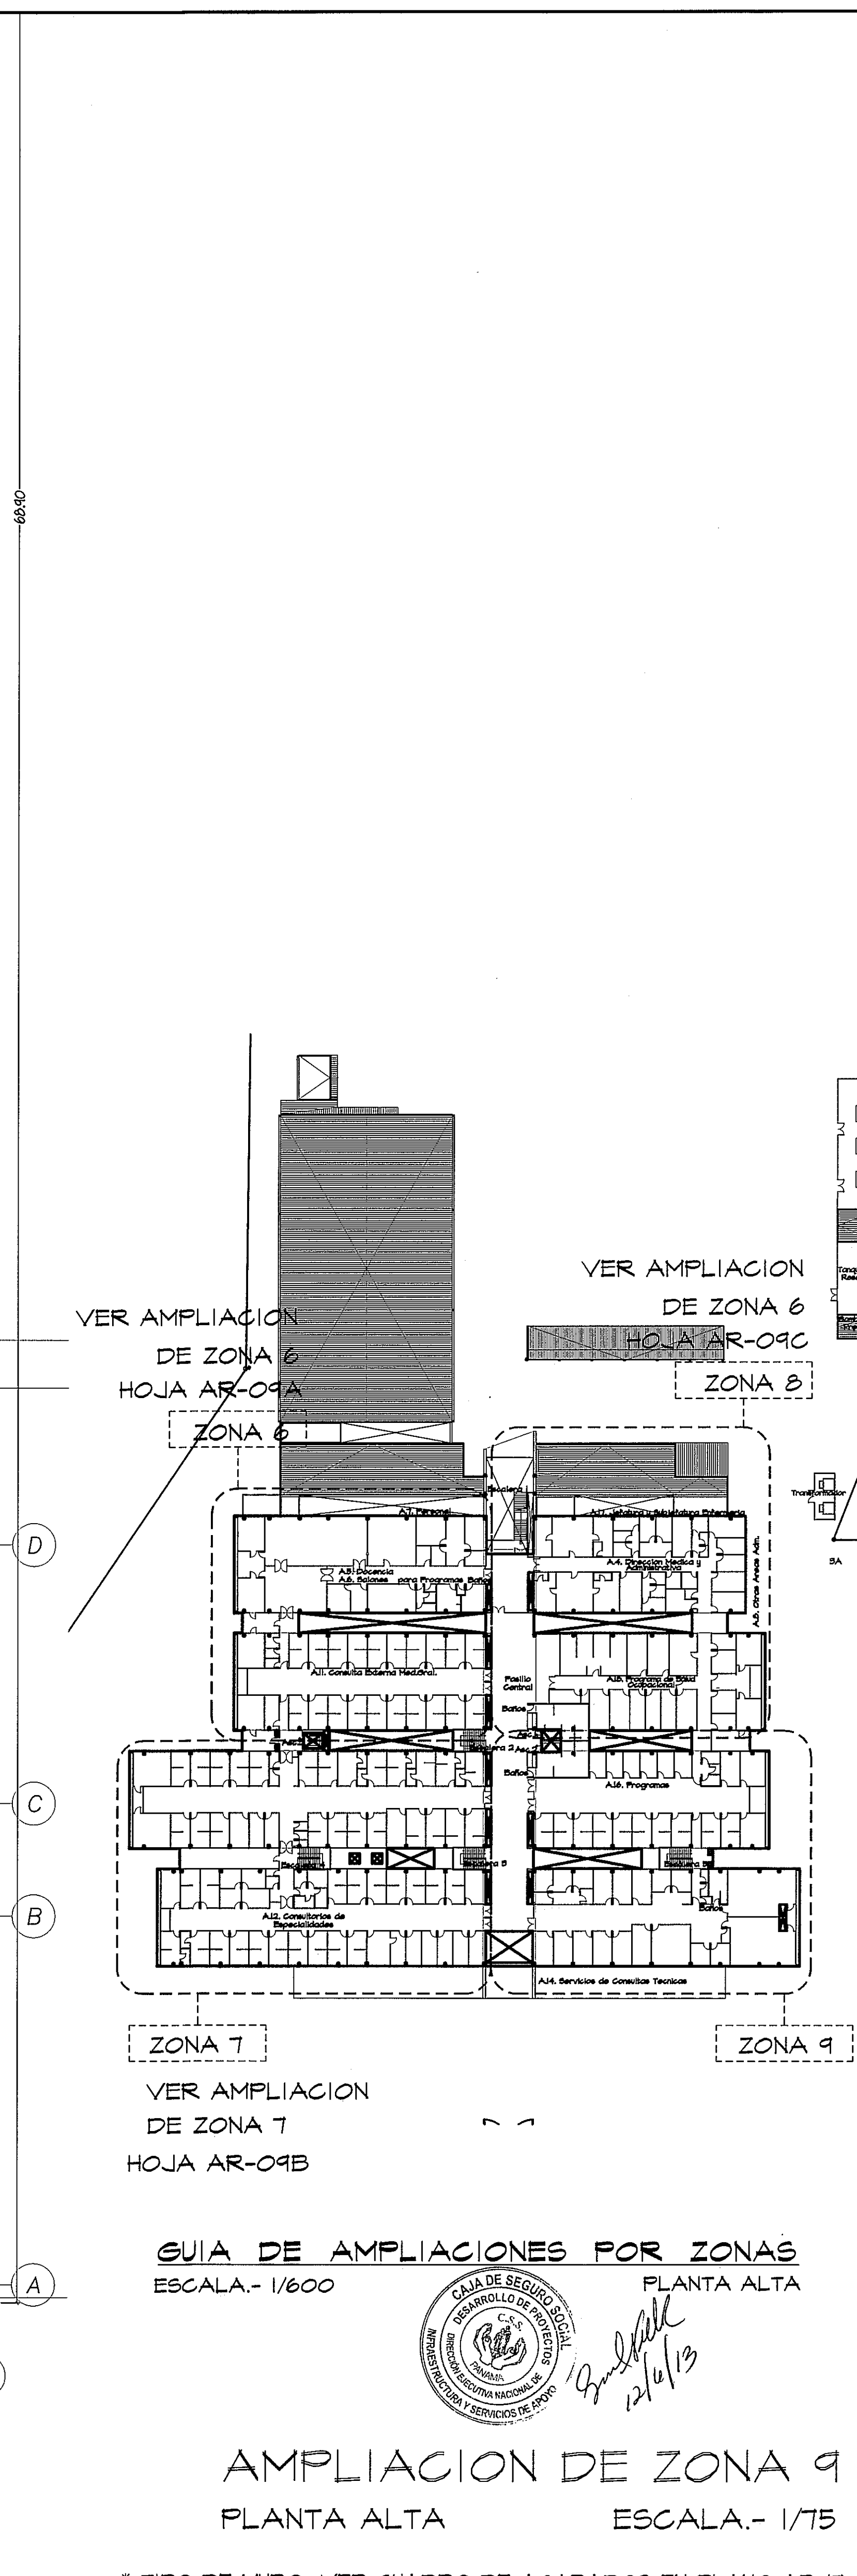
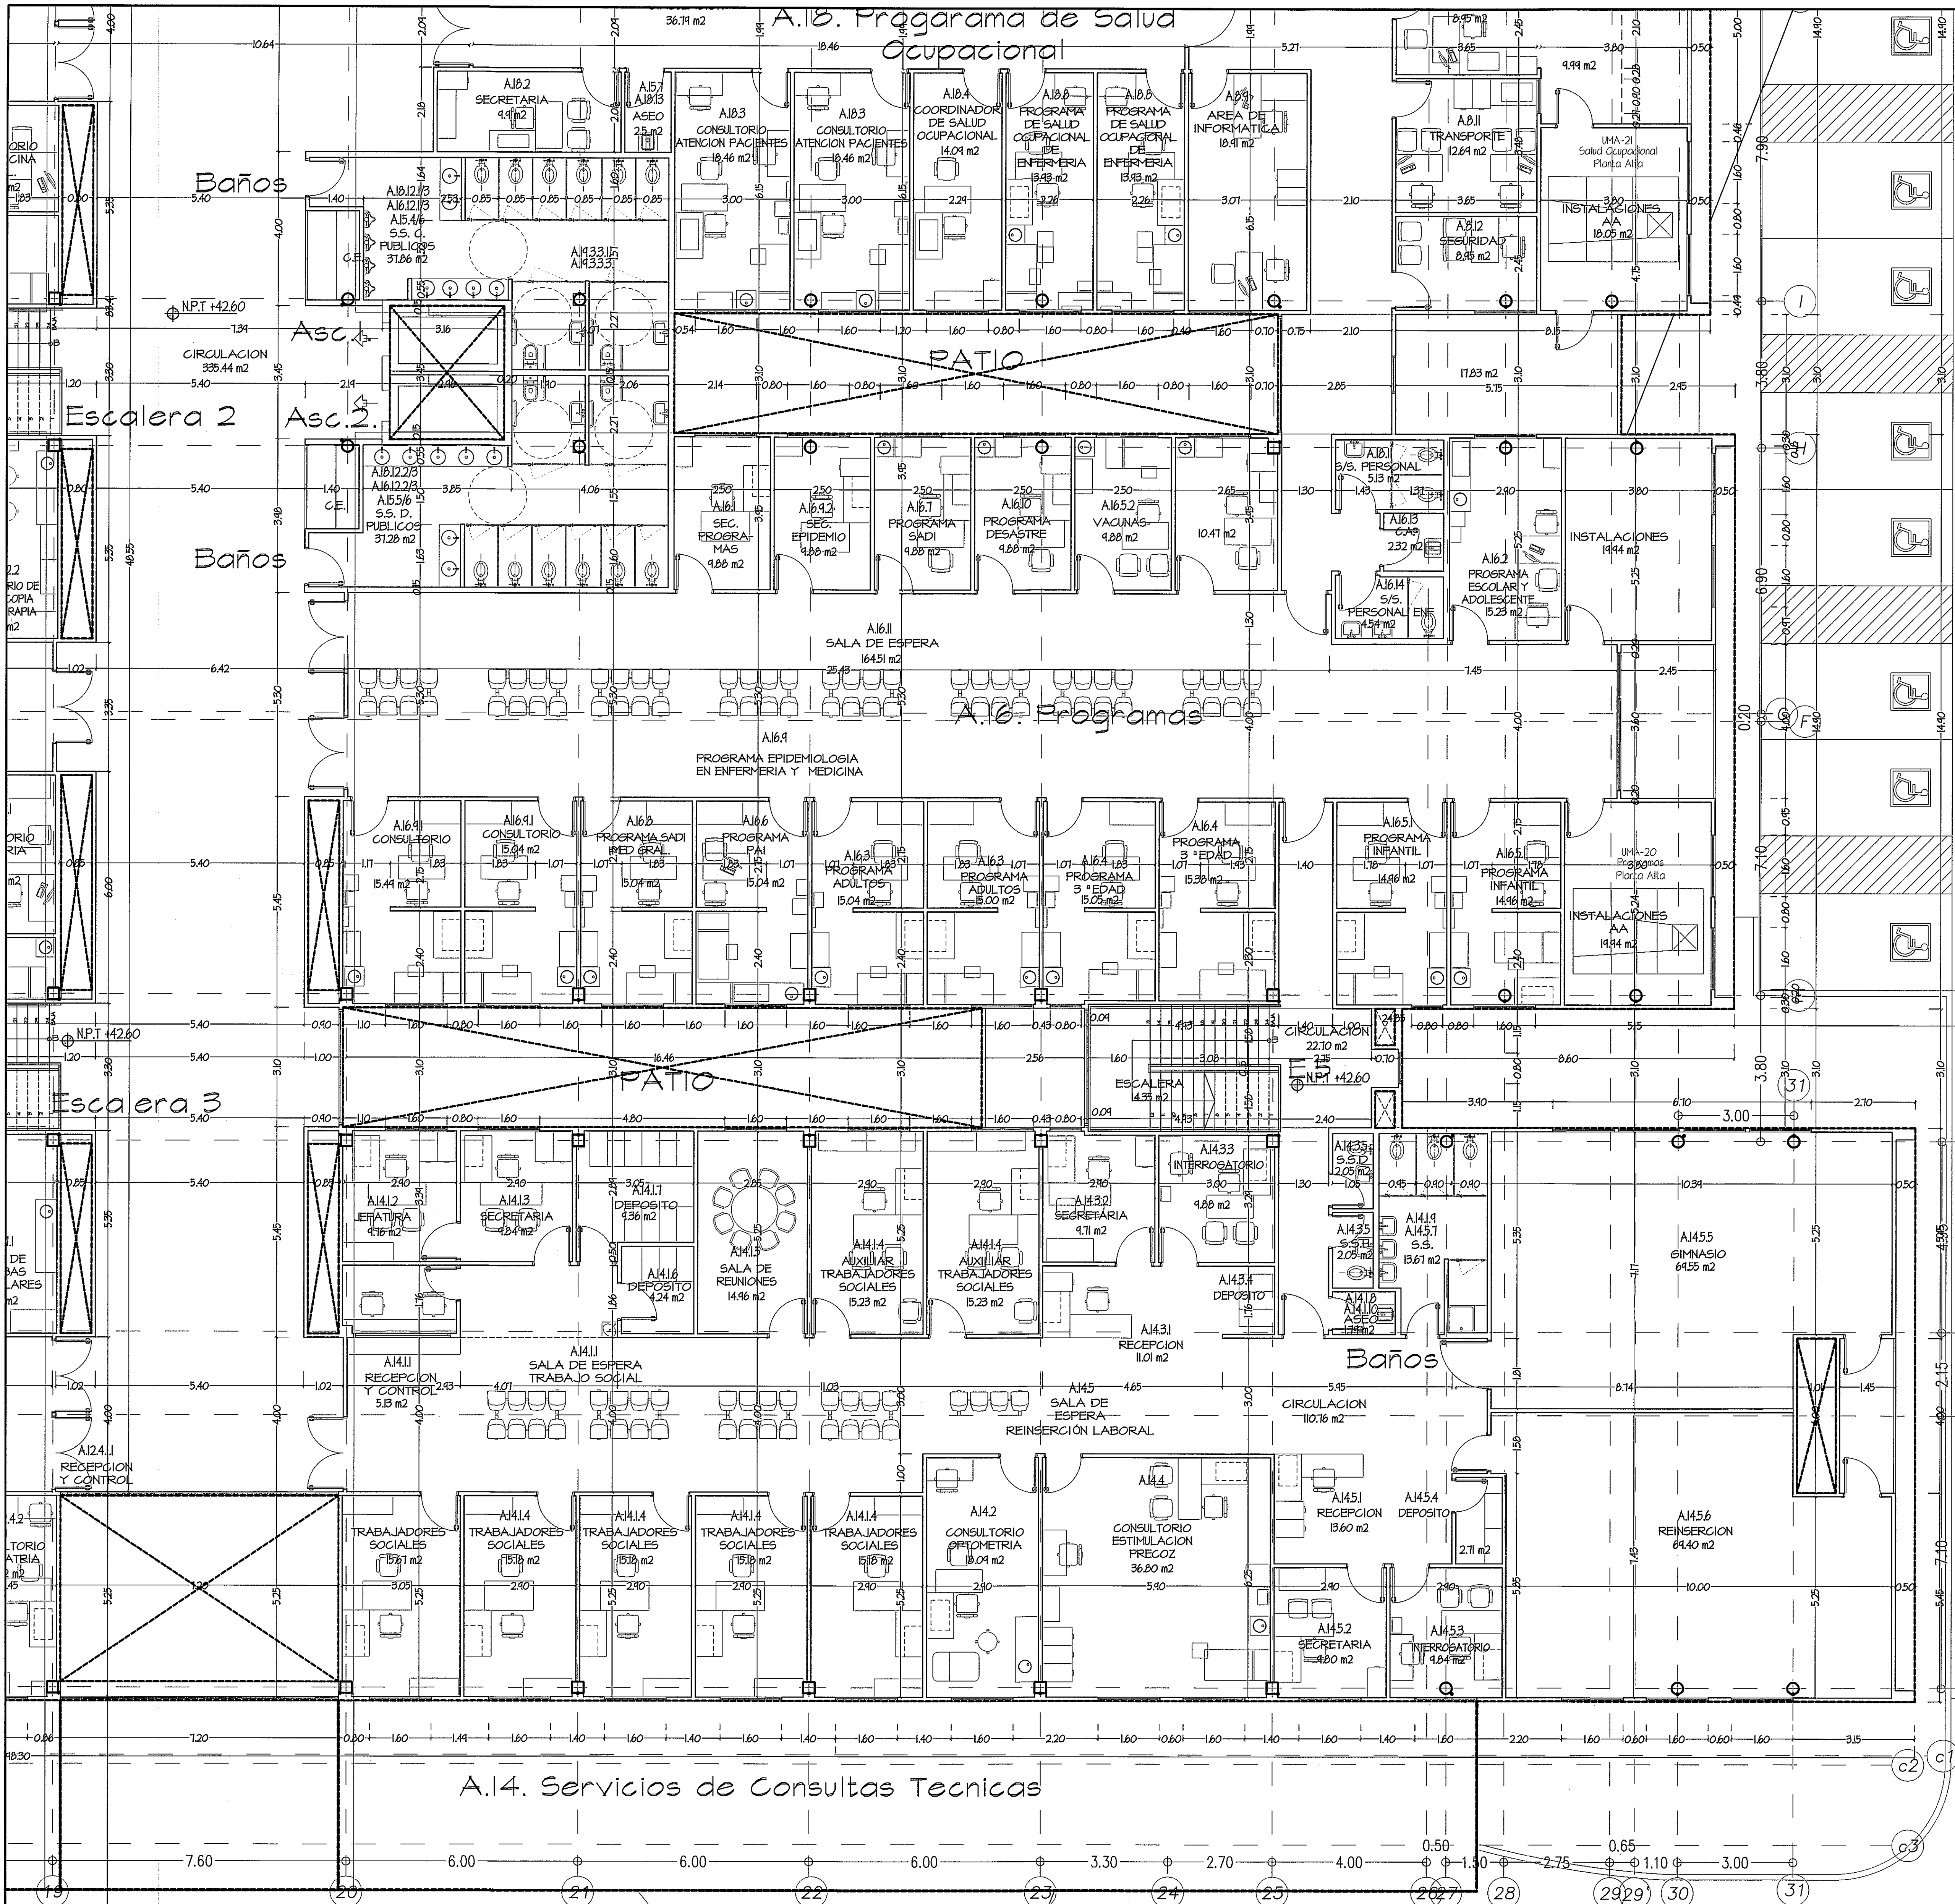


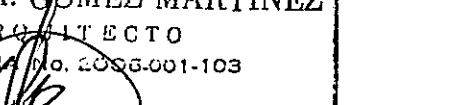

NOTA: TODO EL MOBILIARIO Y EQUIPOS (QUE NO SEAN PARTE INTEGRAL DE LOS SISTEMAS DISEÑADOS), QUE ESTÉN INDICADOS EN ESTE PROYECTO SON UNA SUGERENCIA PARA EL DUEÑO Y NO ESTÁN INCLUIDOS EN EL CONTRATO (N.I.C.)		PROHIBIDA LA REPRODUCCIÓN TOTAL O PARCIAL, Y EL USO DE SU CONTENIDO SIN EL CONSENTIMIENTO DE SU AUTOR.		OLMEDO A. GÓMEZ MARTÍNEZ ARQUITECTO LICENCIADO No. 2006-001-103  Ley 16 de 25 de Enero de 1959 Junta Técnica de Ingeniería y Arquitectura		Revision No. REVISION 1 REVISION 2 REVISION 3 REVISION 4 REVISION 5 REVISION 6	FECHA 23-AGO-2012 11-SEPT-2012 08-OCT-2012 26-OCT-2012 20-DIC-2012 06-MAY-2013	 DIRECCION NACIONAL DE INFRAESTRUCTURA Y SERVICIOS DE APOYO (DINSA) JEFE DE DEPARTAMENTO DIRECTOR DE INGENIERIA Y ARQUITECTURA	PROYECTO: CONSTRUCCION DE NUEVO EDIFICIO INSTITUCIONAL POLICLINICA DR. MANUEL DE JESUS ROJAS PROPIEDAD DE LA CAJA DEL SEGURO SOCIAL DE PANAMA UBICADO EN LA URB. VILLA MONICA, CARRETERA INTERAMERICANA DISTRITO DE AGUADULCE, PROV. DE COCLE, REPUBLICA DE PANAMA DIRECTOR DE OBRAS Y CONSTRUCCIONES MUNICIPALES PLANTA ALTA. ACOTACION. ZONA 9	DISEÑO ARQUITECTÓNICO: ARO. OLMEDO GÓMEZ/SERTA ESTRUCTURA: ING. JUAN RAUL DIAZ ELECTRICIDAD: ING. MANUEL PADILLA SISTEMAS ESPECIALES: ING. DORANSE HURTADO PLUMERIA: M. P. HECTOR HASSELL AIRE ACONDICIONADO: ING. OSVALDO ADAMES GASES MEDICOS: ING. VICENTE PEÑALOZA	 S.A.I.I.C.F.A. AR-09D	REVISION: ARO. OLMEDO GOMEZ REVISION: SERTA DESARROLLO: SERTA FECHA: 2012 PROYECTO No. 2012-DES-014 HOJA No. 29	
POLICLINICA DR. MANUEL DE JESUS ROJAS													