


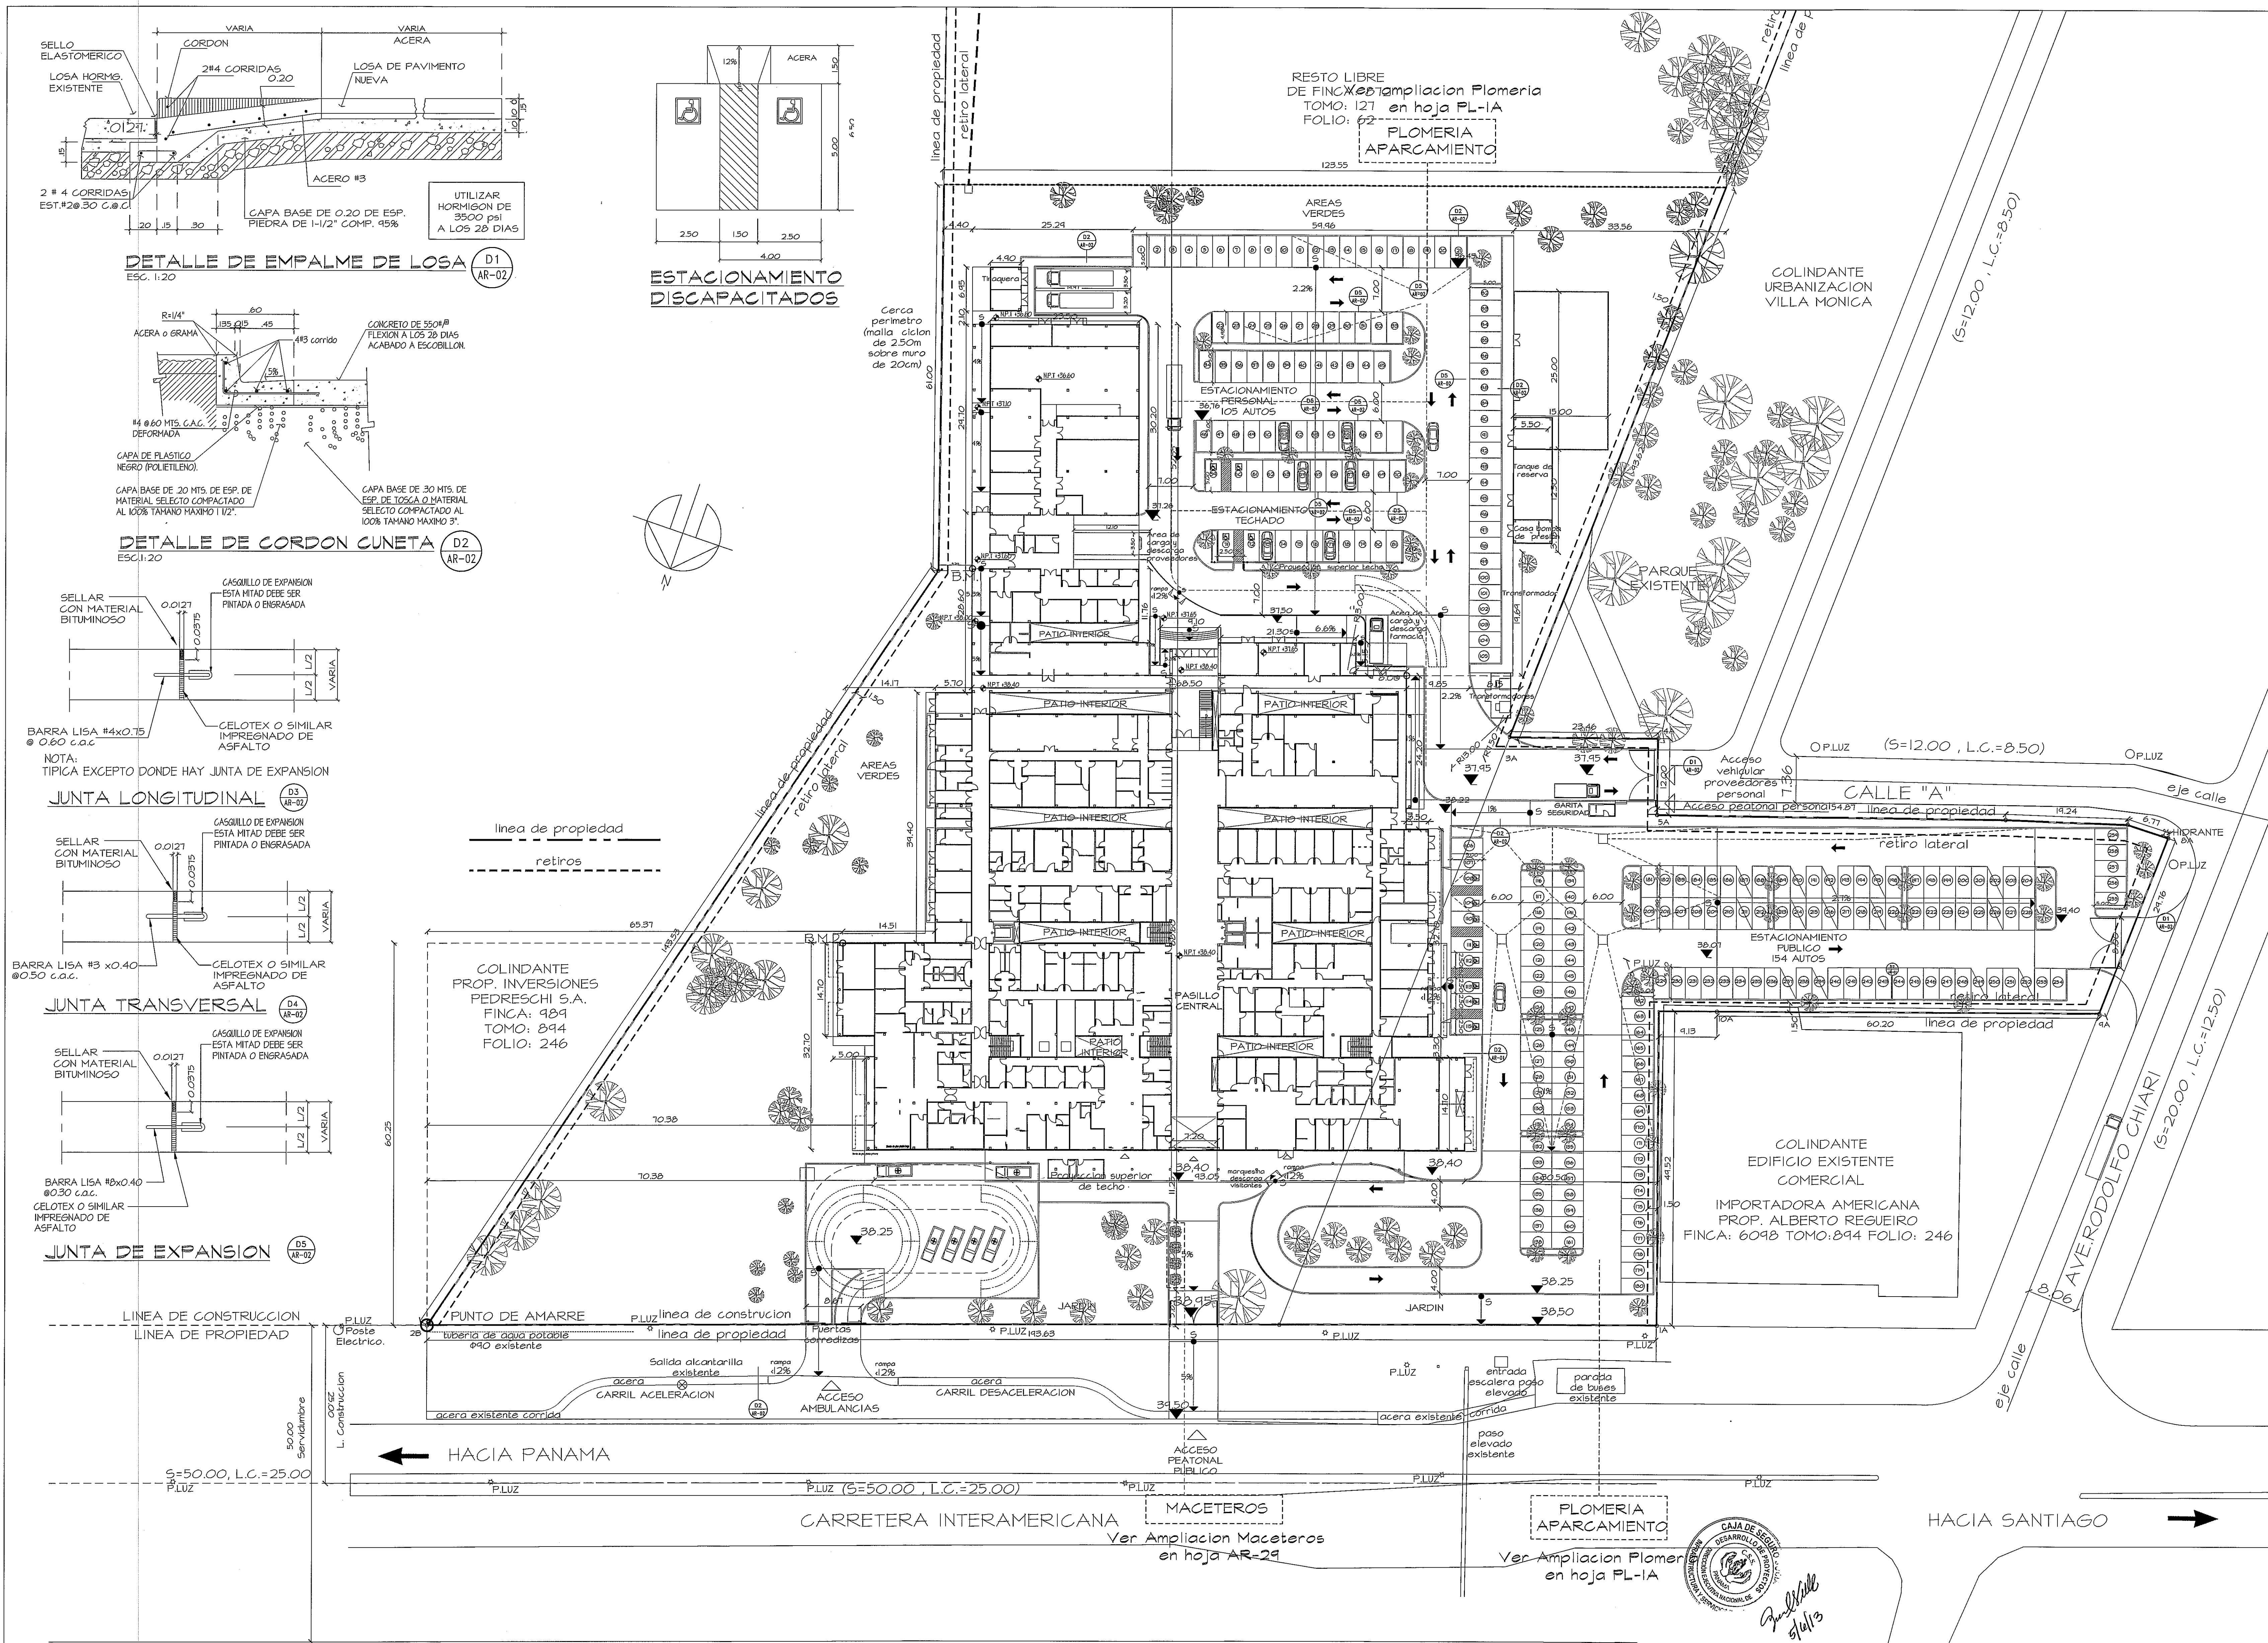

NOTAS GENERALES

* EL CONSTRUCTOR VERIFICARA EN LA HOJA ES-II LOS DETALLES Y RETICULADO PROPUESTO PARA LAS JUNTAS LONGITUDINALES Y TRANSVERSALES DE EXPANSION *

PROHIBIDA LA REPRODUCCION TOTAL O PARCIAL, Y EL USO DE SU CONTENIDO SIN EL CONSENTIMIENTO DE SU AUTOR.

AMPLIACION LOCALIZACION GENERAL DEL PROYECTO

ESCALA: - 1/400

Revision No.	FECHA
REVISION 1	23-OCT-2012
REVISION 2	17-SEPT-2012
REVISION 3	08-OCT-2012
REVISION 4	26-OCT-2012
REVISION 5	20-DIC-2012
REVISION 6	06-MAY-2013

DIRECCION NACIONAL DE INFRAESTRUCTURA Y SERVICIOS DE APOYO (DINSA)

DIRECTOR DE INGENIERIA Y ARQUITECTURA

PROYECTO:

CONSTRUCCION DE NUEVO EDIFICIO INSTITUCIONAL POLICLINICA DR. MANUEL DE JESUS ROJAS PROPIEDAD DE LA CAJA DEL SEGURO SOCIAL DE PANAMA UBICADO EN LA URB. VILLA MONICA, CARRETERA INTERAMERICANA DISTRITO DE AGUADULCE, PROV. DE COCLE, REPUBLICA DE PANAMA

DIRECTOR DE OBRAS Y CONSTRUCCIONES MUNICIPALES

AMPLIACION DE LOCALIZACION GENERAL

DISENO ARQUITECTONICO: ARQ. OLMEDO GOMEZ/SERTA

ESTRUCTURA: ING. JUAN RAUL DIAZ

ELECTRICIDAD: ING. MANUEL PADILLA

SISTEMAS ESPECIALES: ING. DORANSE HURTADO

PLOMERIA: ING. M.P. HECTOR HASSEL

AIRE ACONDICIONADO: ING. OSVALDO ADAMES

GASES MEDICOS: ING. VICENTE PENALOZA

REVISION: ARQ. OLMEDO GOMEZ

REVISION: SERTA

DESARROLLO: SERTA

FECHA: 2012

PROYECTO No. 2012-DES-014

HUJA No. 3

1- INDICAR CORCA DE DELAS Y DE CICLON EN EL LOTE DIMENSIONADA.

2- PROYECTAR LOSA EN NIVEL SUPERIOR. VER EST.

POLICLINICA DR. MANUEL DE JESUS ROJAS