


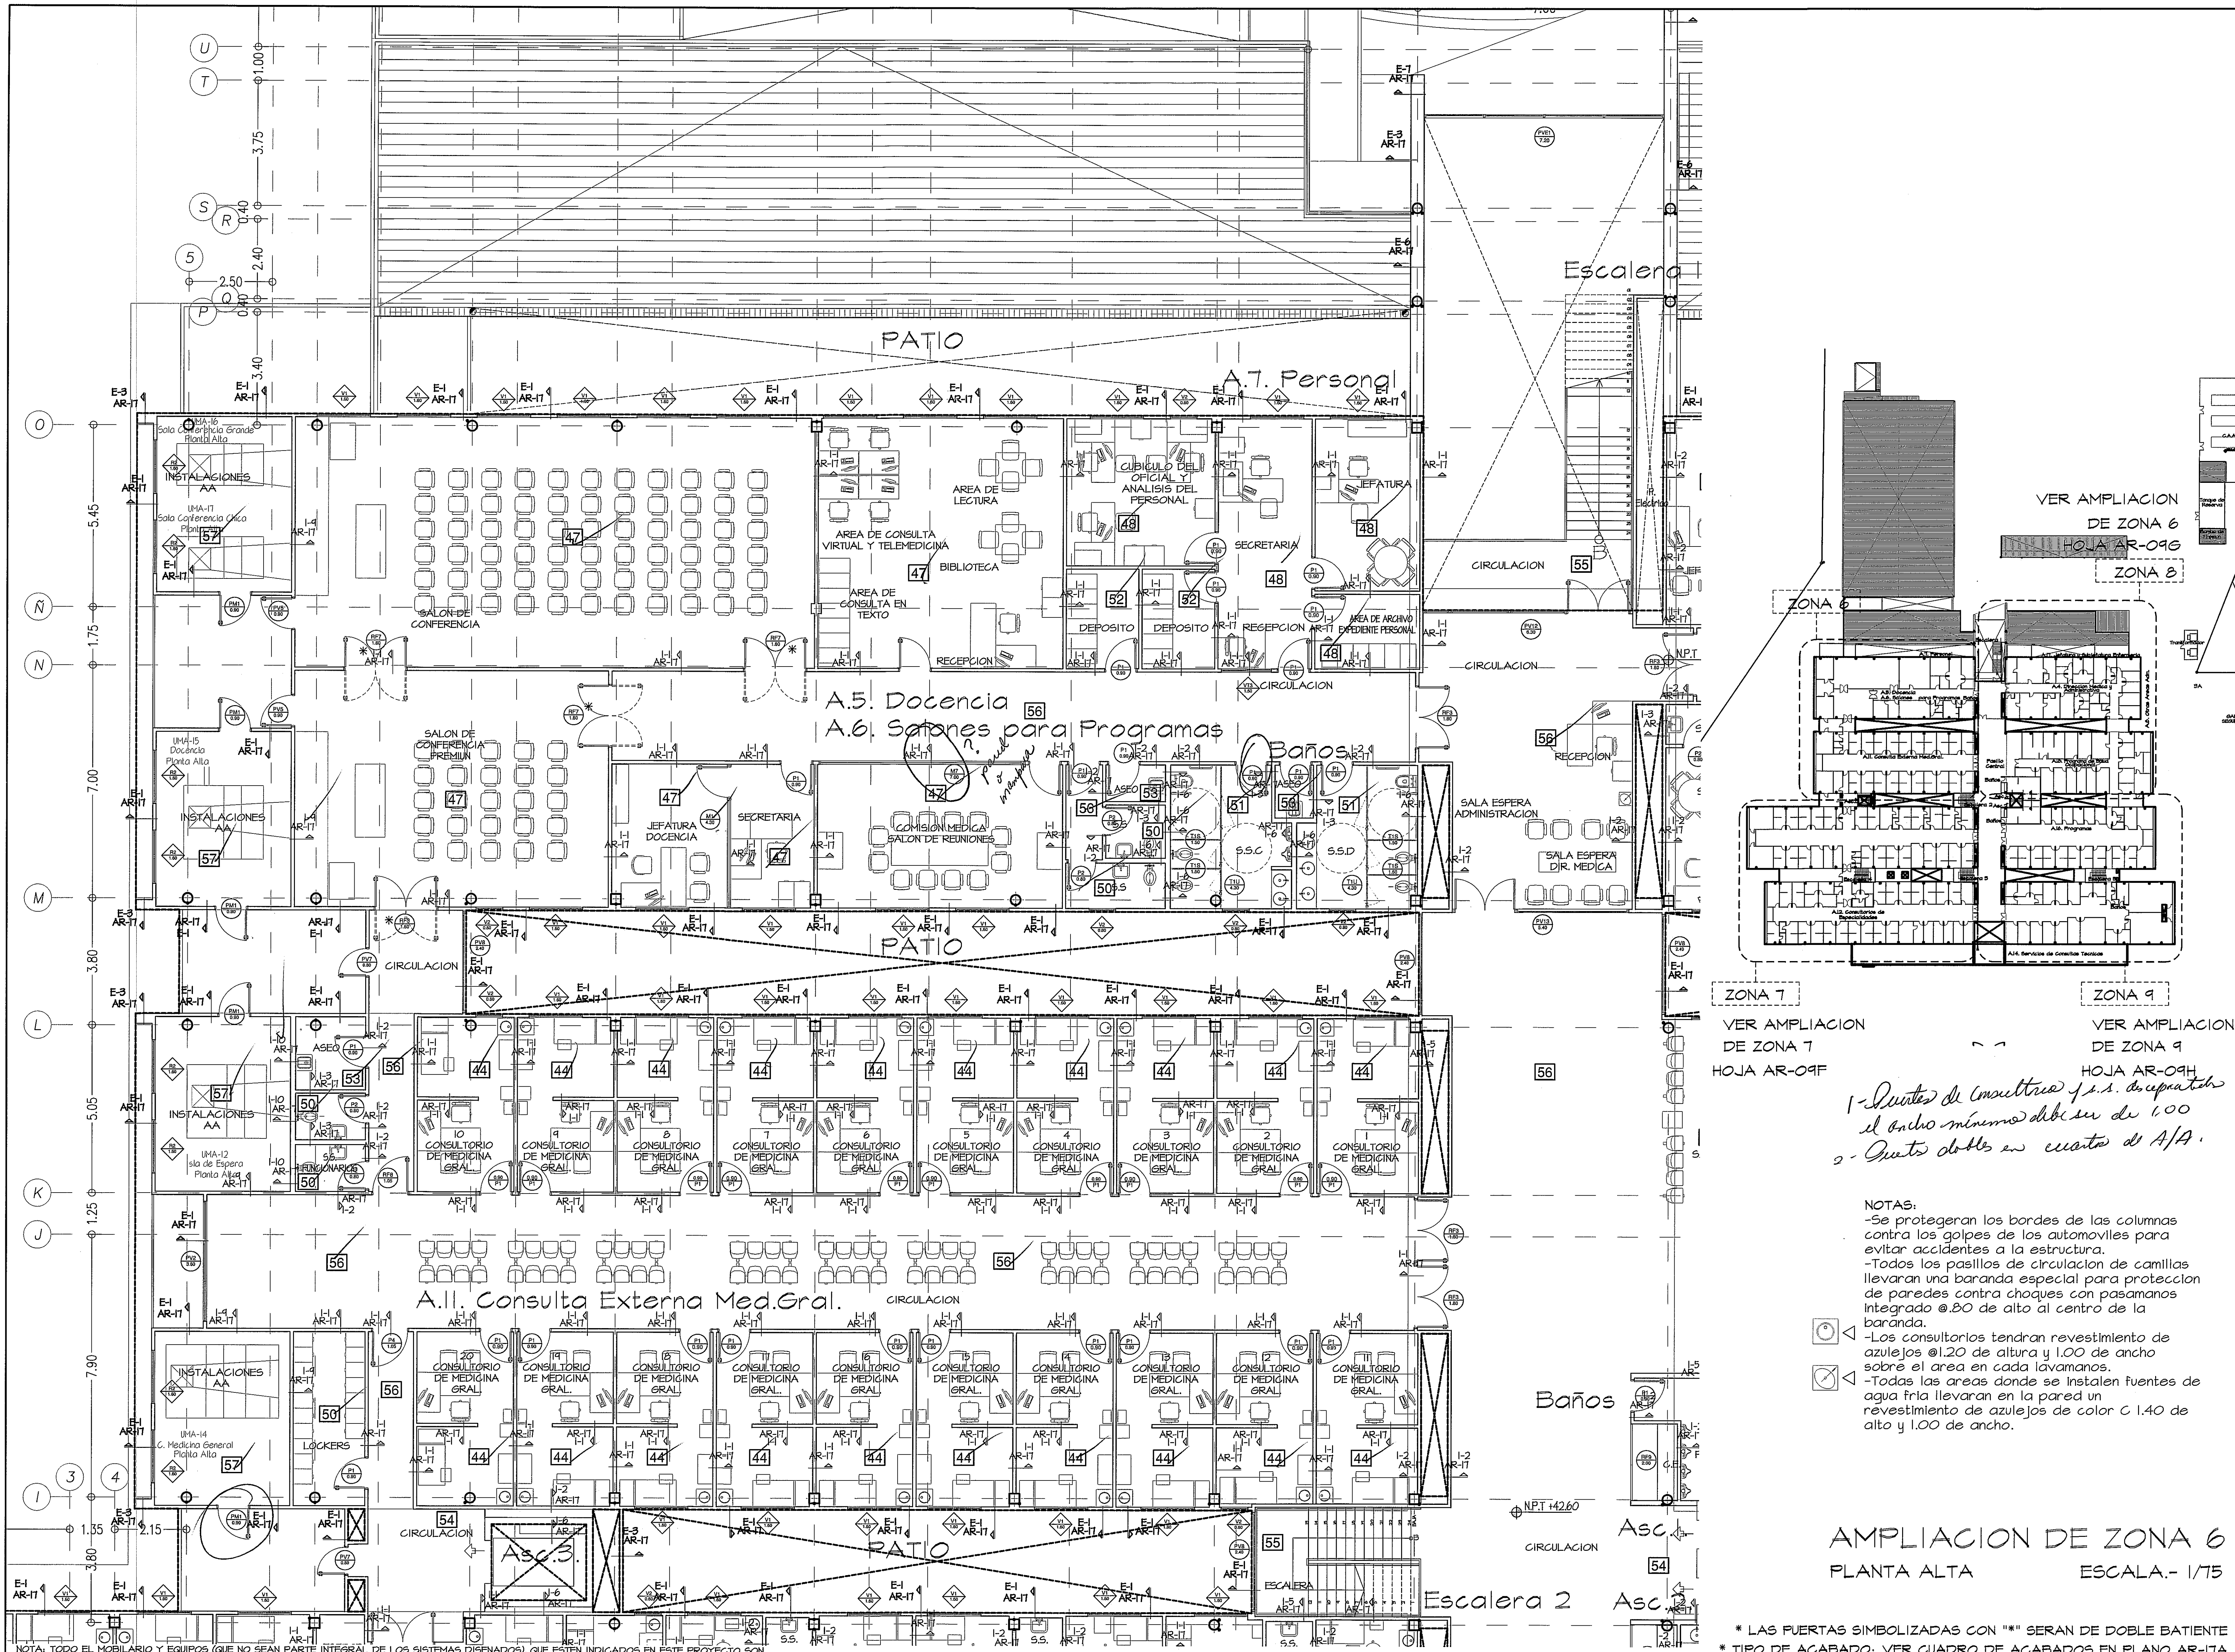


NOTA: TODO EL MOBILIARIO Y EQUIPOS (QUE NO SEAN PARTE INTEGRAL DE LOS SISTEMAS DISEÑADOS), QUE ESTÉN INDICADOS EN ESTE PROYECTO SON UNA SUGERENCIA PARA EL DUEÑO Y NO ESTÁN INCLUIDOS EN EL CONTRATO (N.I.C.)
PROHIBIDA LA REPRODUCCIÓN TOTAL O PARCIAL, Y EL USO DE SU CONTENIDO SIN EL CONSENTIMIENTO DE SU AUTOR.

Manuel de Jesús Rojas
11/4/13



OLMEDO A. GÓMEZ MARTÍNEZ
ARQUITECTO
LICENCIADO N.º 11113-113
Ley 15 de 2011 de 20 de Enero de 2011
Estado Técnico Ingeniería y Arquitectura

Revision No.	FECHA
REVISIÓN 1	23-AGO-2012
REVISIÓN 2	11-SEPT-2012
REVISIÓN 3	08-OCT-2012
REVISIÓN 4	26-OCT-2012
REVISIÓN 5	20-DIC-2012
REVISIÓN 6	06-MAY-2013

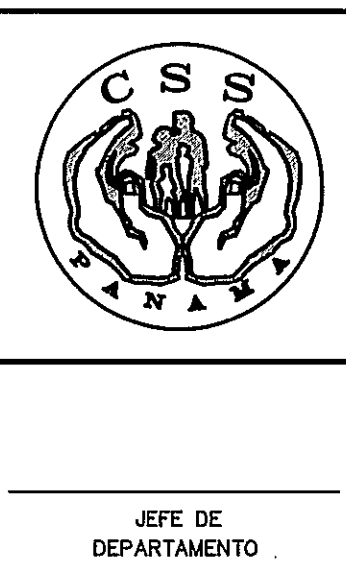

DIRECCION NACIONAL DE
INFRAESTRUCTURA Y SERVICIOS
DE APOYO (DINSA)

PROYECTO:
CONSTRUCCION DE NUEVO EDIFICIO INSTITUCIONAL
POLICLINICA DR. MANUEL DE JESUS ROJAS
PROPIEDAD DE LA CAJA DEL SEGURO SOCIAL DE PANAMA
UBICADO EN LA URB. VILLA MONICA, CARRETERA INTERAMERICANA
DISTRITO DE AGUADULCE, PROV. DE COCLE, REPUBLICA DE PANAMA

DISEÑO ARQUITECTONICO:
ARO. OLMEDO GOMEZ/SERTA
ESTRUCTURA:
ING. JUAN RAUL DIAZ
ELECTRICIDAD:
ING. MANUEL PADILLA
SISTEMAS ESPECIALES:
ING. DORANSE HURTADO
PLUMERIA:
MR. P. HECTOR HASSELL
ARE ACONDICIONADO:
ING. OSVALDO ADAMES
GASES MEDICOS:
ING. VICENTE PERALLOZA

REVISION: ARO. OLMEDO GOMEZ	REVISION: SERTA
DESARROLLO: SERTA	FECHA: 2012
PROYECTO No. 2012-DES-014	HOJA No. 30

* LAS FUERTAS SIMBOLIZADAS CON "H" SERAN DE DOBLE BATIENTE
* TIPO DE ACABADO: VER CUADRO DE ACABADOS EN PLANO AR-T1A

VER AMPLIACION
DE ZONA 7
HOJA AR-09F

VER AMPLIACION
DE ZONA 9
HOJA AR-09H

1-Quinto de consultorio y s.s. despuetado
el ancho mínimo debe ser de 1.00
2-Quinto doble en cuanto a A/A.

- NOTAS:
- Se protegeran los bordes de las columnas contra los golpes de los automoviles para evitar accidentes a la estructura.
 - Todos los pasillos de circulación de camillas llevaran una baranda especial para proteccion de paredes contra choques con pasamanos integrado @.80 de alto al centro de la baranda.
 - Los consultorios tendran revestimiento de azulejos @1.20 de altura y 1.00 de ancho sobre el area en cada lavamanos.
 - Todas las areas donde se instalen fuentes de agua fria llevaran en la pared un revestimiento de azulejos de color C 1.40 de alto y 1.00 de ancho.

AMPLIACION DE ZONA 6 PLANTA ALTA

ESCALA.- 1/75