


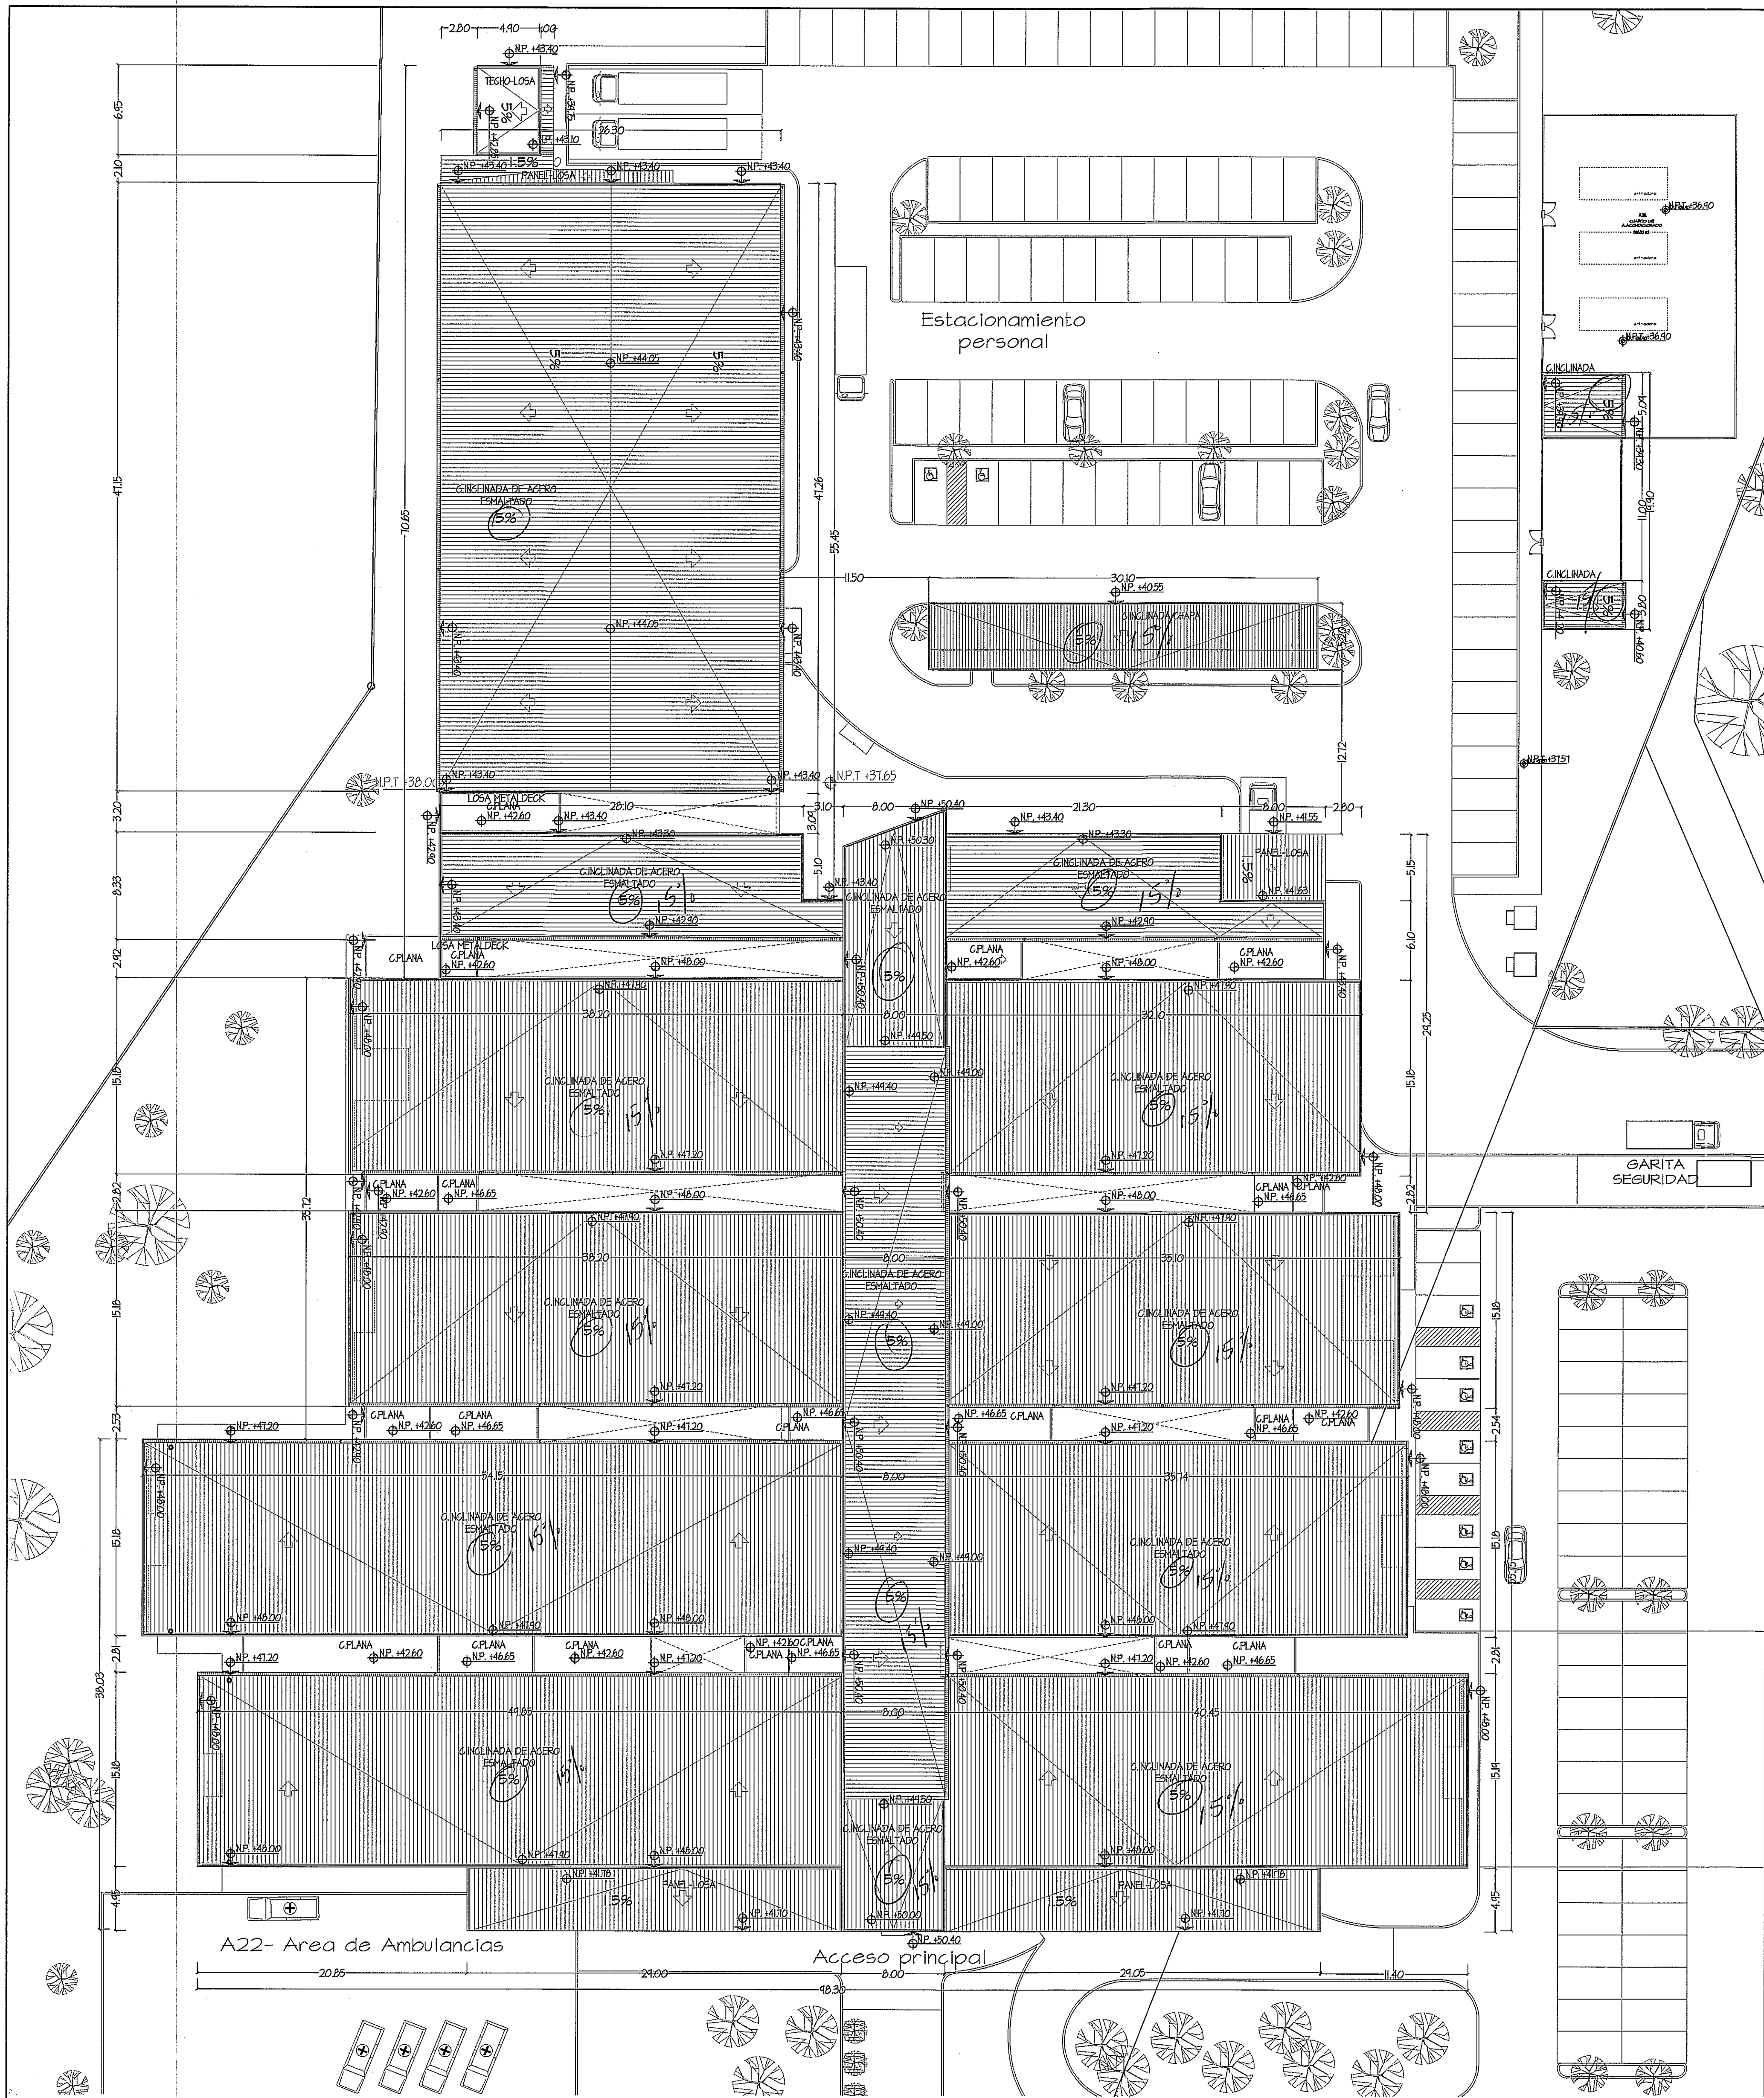

PLANTA DE TECHO ARQUITECTONICA (NIVEL 200)
ESCALA.- 1/250

NOTA: TODO EL MOBILIARIO Y EQUIPOS (QUE NO SEAN PARTE INTEGRAL DE LOS SISTEMAS DISEÑADOS), QUE ESTEN INDICADOS EN ESTE PROYECTO SON UNA SUGERENCIA PARA EL DUEÑO Y NO ESTAN INCLUIDOS EN EL CONTRATO (N.I.C.)
PROHIBIDA LA REPRODUCCION TOTAL O PARCIAL, Y EL USO DE SU CONTENIDO SIN EL CONSENTIMIENTO DE SU AUTOR.




GUIA DE AMPLIACIONES POR ZONAS
ESCALA.- 1/400 PLANTA DE TECHO (NIVEL 200)

TECHO-
CUBIERTA METALICA ACERO ESMALTADO COLOR AZUL, CALIBRE 24, CORRUGACION TRAPEZOIDAL, CAPA DE AISLANTE TERMICO DE DOBLE CAPA DE ALUMINIO REFLECTIVO FACTOR R-14.5.
*LA MALLA METALICA Y LA MALLA DE INSECTOS ENTRE TECHO Y CIELO-RASO CONTARAN CON VENTILADORES.

COBERTIZOS-
LOSA DE LAMINAS DE POLIESTIRENO-EXPANDIDO CON MALLA DE ACERO A/G, MAS REPELLO E IMPERMEABILIZACION EN LA PARTE SUPERIOR

OLMEDO A. GÓMEZ MARTÍNEZ
ARQUITECTO
LICENCIADO No. 2006-001-103
FIRMA
Ley 18 del 25 de Enero de 1998
Junta Técnica de Ingeniería y Arquitectura

Revision No.	FECHA
REVISION 1	23-AGO-2012
REVISION 2	11-SEPT-2012
REVISION 3	08-OCT-2012
REVISION 4	26-OCT-2012
REVISION 5	20-DIC-2012
REVISION 6	06-MAY-2013

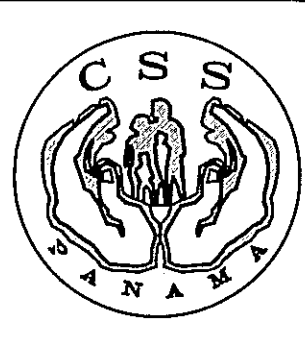

DIRECCION NACIONAL DE
INFRAESTRUCTURA Y SERVICIOS
DE APOYO (DINSA)

PROYECTO:
CONSTRUCCION DE NUEVO EDIFICIO INSTITUCIONAL
POLICLINICA DR. MANUEL DE JESUS ROJAS
PROPIEDAD DE LA CAJA DEL SEGURO SOCIAL DE PANAMA
UBICADO EN LA URB. VILLA MONICA, CARRETERA INTERAMERICANA
DISTRITO DE AGUADULCE, PROV. DE COCLE, REPUBLICA DE PANAMA

DISEÑO ARQUITECTONICO:
ARG. OLMEDO GÓMEZ/SERRÍA
ESTRUCTURA:
ING. JUAN RAUL DIAZ
ELECTRICIDAD:
ING. MANUEL PADILLA
SISTEMAS ESPECIALES:
ING. DORANSE HURTADO
PLUMERIA:
M.P. HECTOR HASSELL
ARE. AGENDONADO:
ING. OSVALDO ADAMES
BASES MEDICAS:
ING. VICENTE PEÑALOZA

REVISION:
ARG. OLMEDO GÓMEZ
REVISION:
SERRÍA
DESARROLLO:
SERRÍA
FECHA:
2012
PROYECTO No.
2012-DES-014
HOJA No.
34

riva s.a.
S.A.I.I.C.F.A.

AR-10

DIRECTOR DE OBRAS Y CONSTRUCCIONES MUNICIPALES
PLANTA DE TECHO (NIVEL 200)

JEFE DE
DEPARTAMENTO

DIRECTOR DE
INGENIERIA Y ARQUITECTURA