
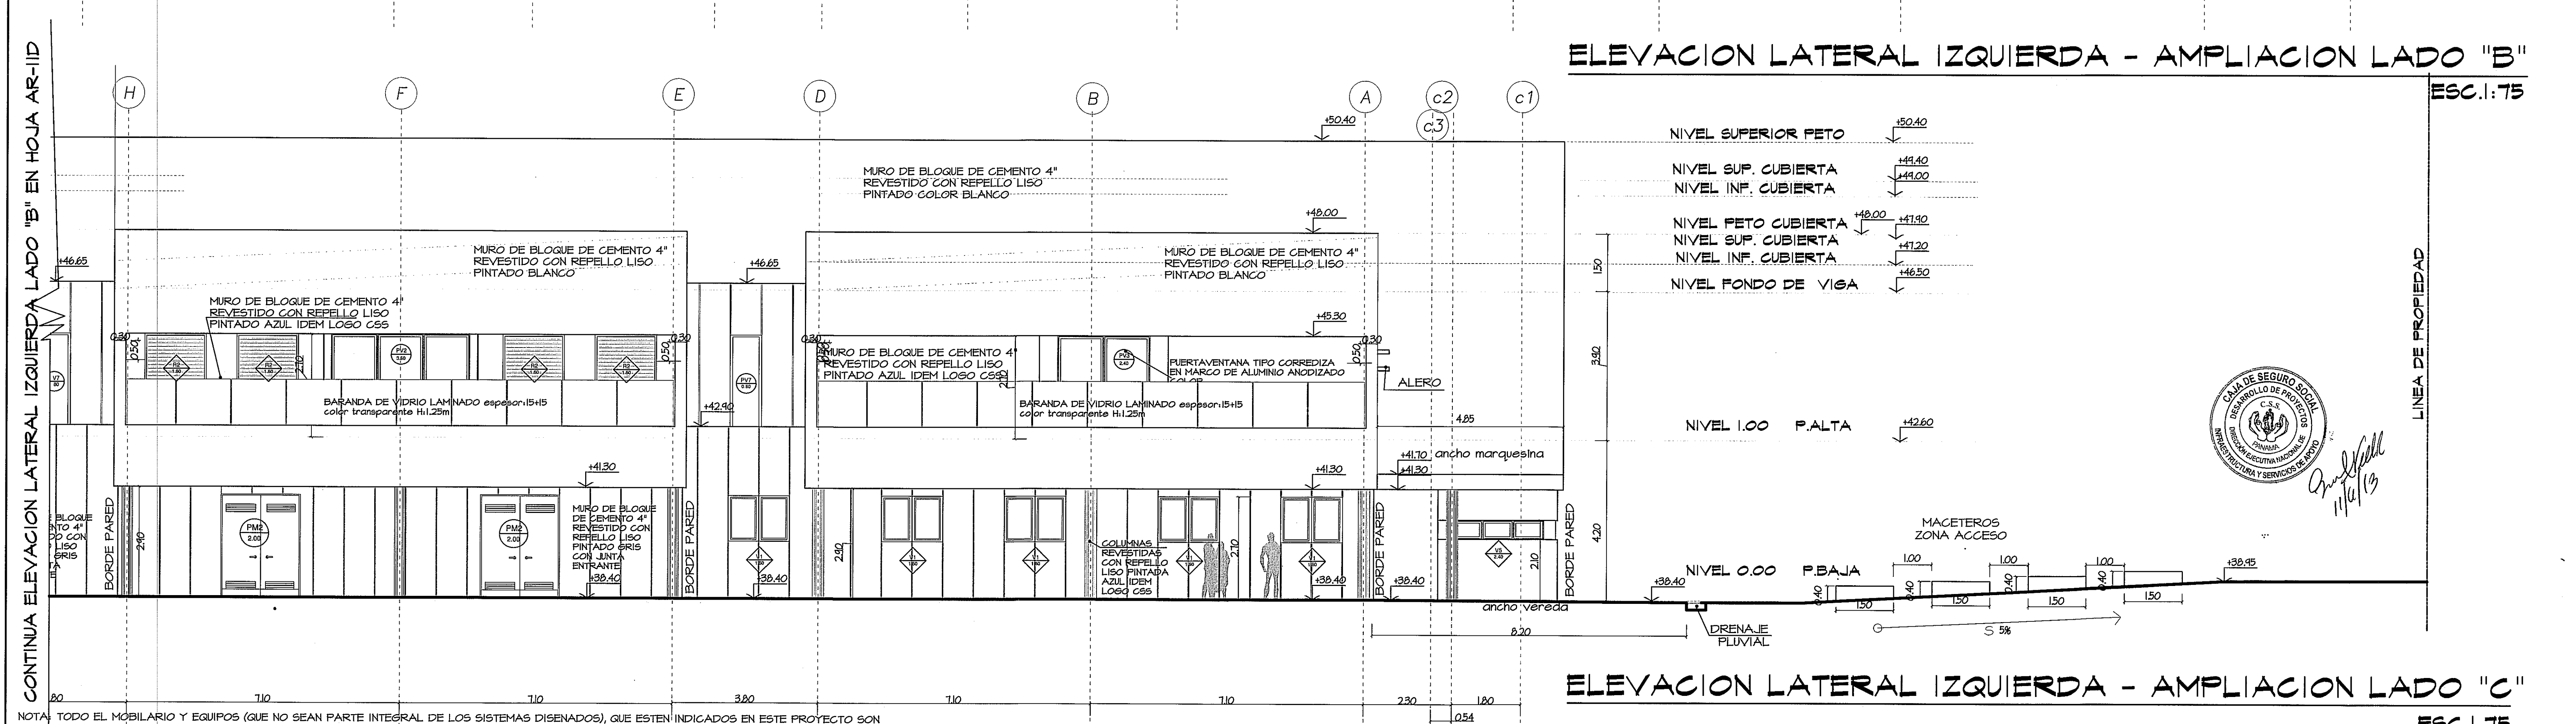
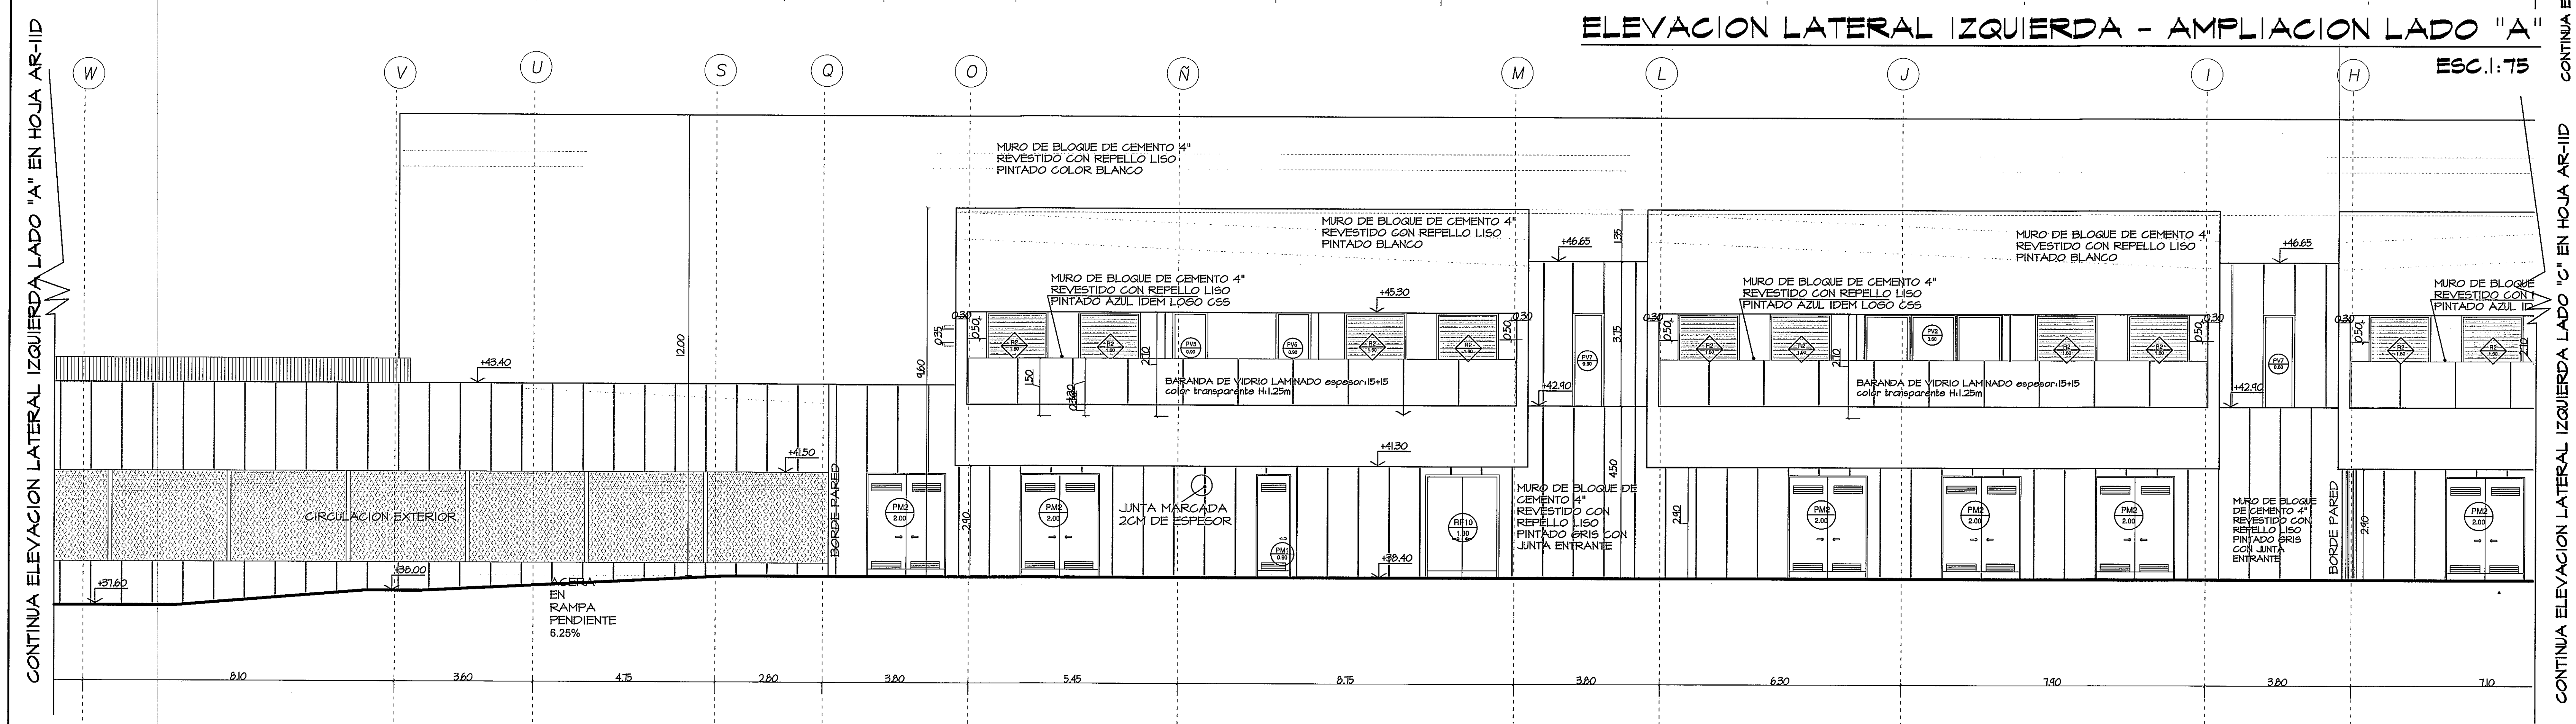


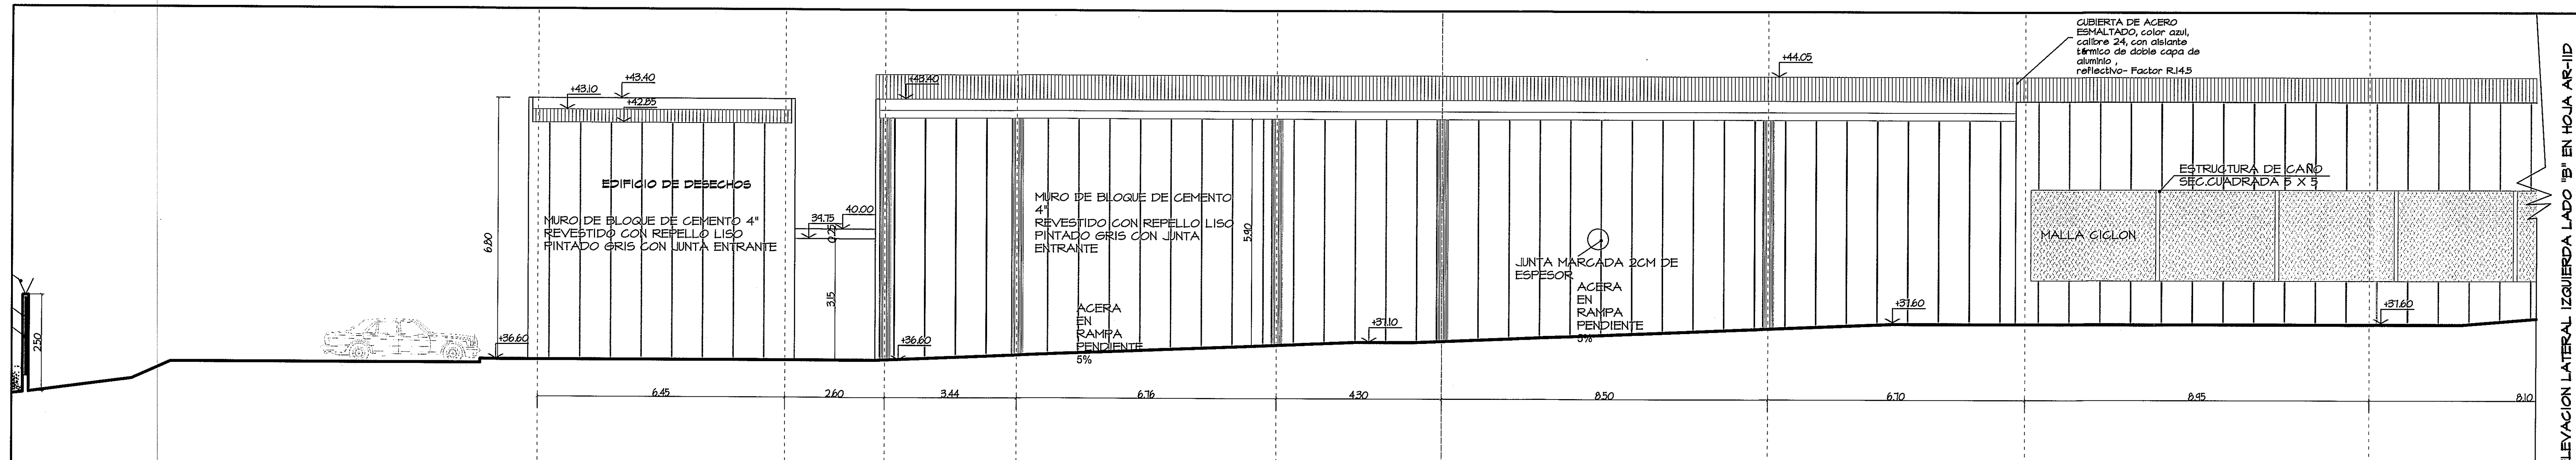

NOTA: TODO EL MOBILIARIO Y EQUIPOS (QUE NO SEAN PARTE INTEGRAL DE LOS SISTEMAS DISEÑADOS), QUE ESTEN INDICADOS EN ESTE PROYECTO SON UNA SUGERENCIA PARA EL DUEÑO Y NO ESTAN INCLUIDOS EN EL CONTRATO (N.I.C.)		PROHIBIDA LA REPRODUCCION TOTAL O PARCIAL, Y EL USO DE SU CONTENIDO SIN EL CONSENTIMIENTO DE SU AUTOR.		Revision No.		FECHA		CS		PROYECTO:		DISEÑO ARQUITECTONICO:		REVISION:	
Policlinica Dr. Manuel de Jesus Rojas		OLMEDO A. GÓMEZ MARTÍNEZ		REVISION 1		23-AGO-2012		DIRECCION NACIONAL DE INFRAESTRUCTURA Y SERVICIOS DE APOYO (DINISA)		CONSTRUCCION DE NUEVO EDIFICIO INSTITUCIONAL POLICLINICA DR. MANUEL DE JESUS ROJAS		ARO. OLMEDO GOMEZ/SERTA		REVISION: SERTA	
		Ley 15 del 20 de Enero de 1998		REVISION 2		17-SEPT-2012				PROPIEDAD DE LA CAJA DEL SEGURO SOCIAL DE PANAMA		ING. JUAN RAUL DIAZ		DESARROLLO: SERTA	
		Junta Técnica de Ingeniería y Arquitectos		REVISION 3		08-OCT-2012				UBICADO EN LA URB. VILLA MONICA, CARRETERA INTERAMERICANA DISTRITO DE AGUADULCE, PROV. DE COCLE, REPUBLICA DE PANAMA		ING. MANUEL PADILLA		FECHA: 2012	
				REVISION 4		26-OCT-2012						ING. DORANSE HURTADO		PROYECTO No. 2012-DES-014	
				REVISION 5		20-DIC-2012						M.P. HECTOR HASSEL		HOJA No.	
				REVISION 6		06-MAY-2013						ING. OSVALDO ADAMES		AR-11D	
												ING. VICENTE PEÑALOSA		39	