
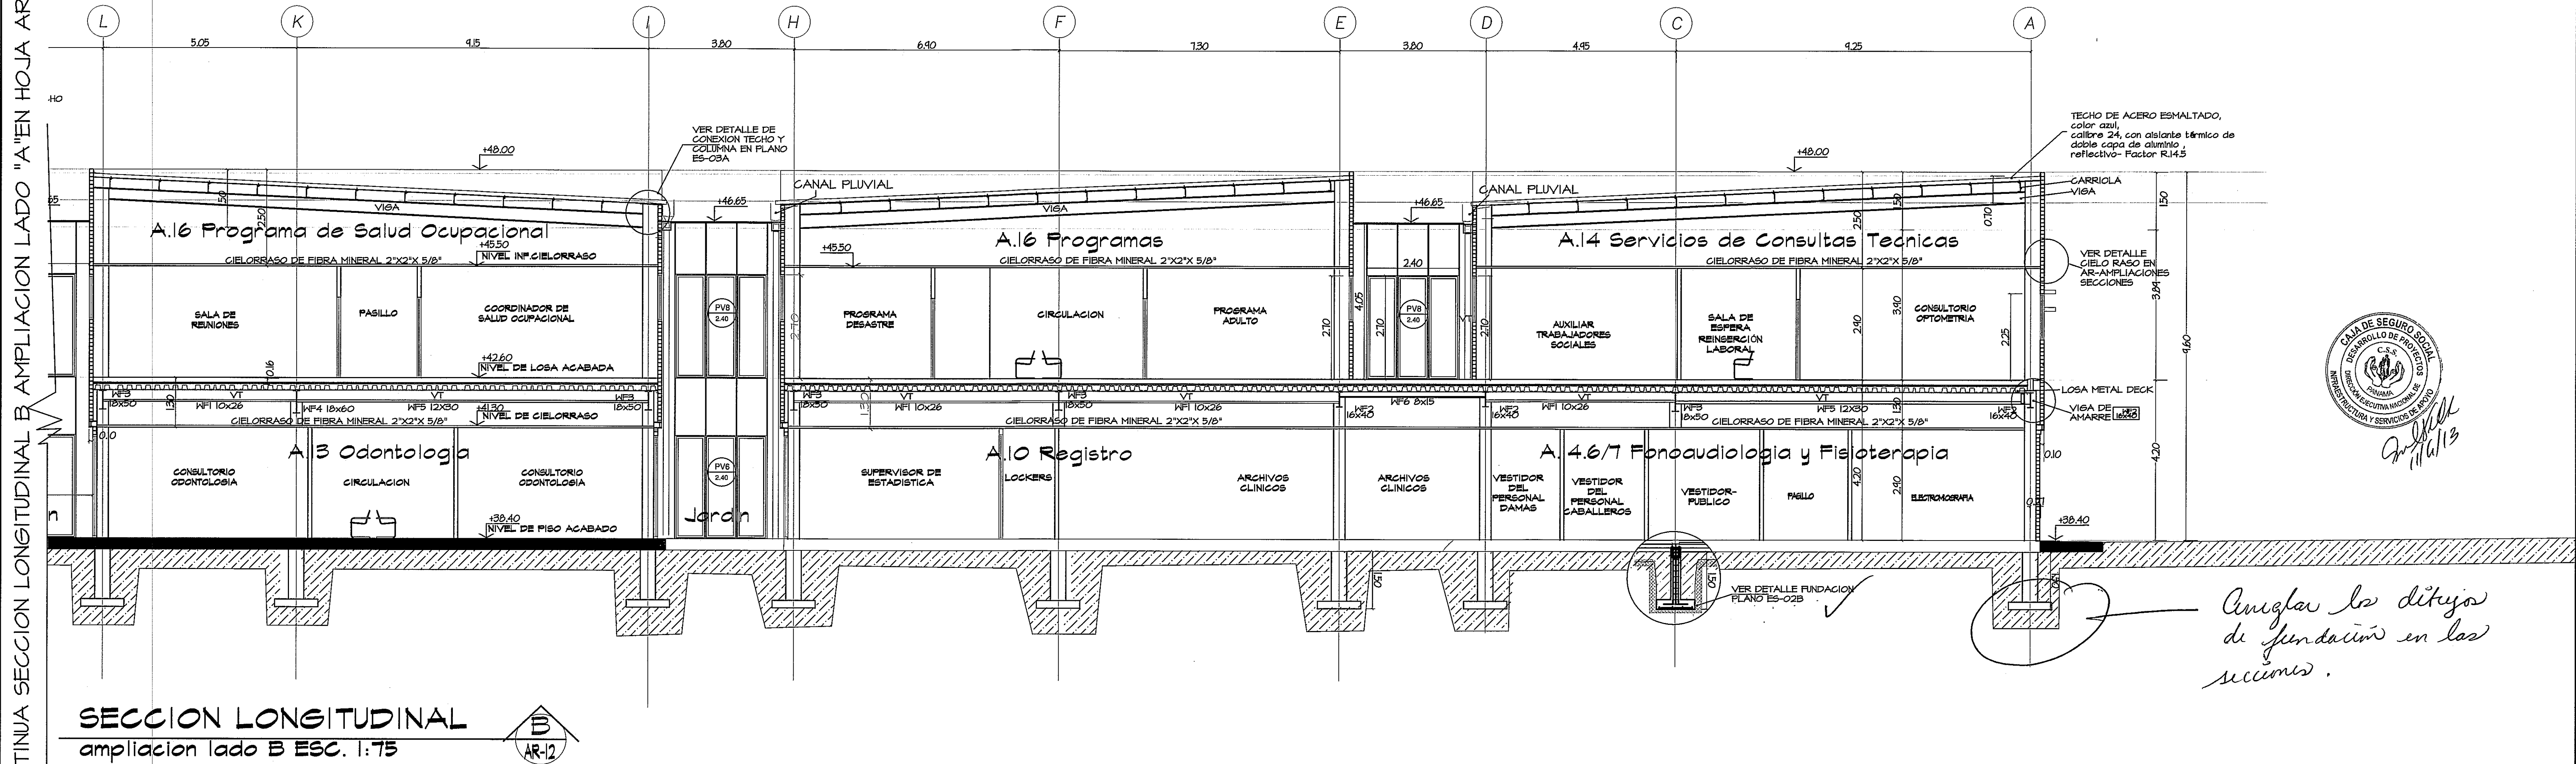


CONTINUA SECCION LONGITUDINAL B AMPLIACION LADO "A" EN HOJA AR-12B

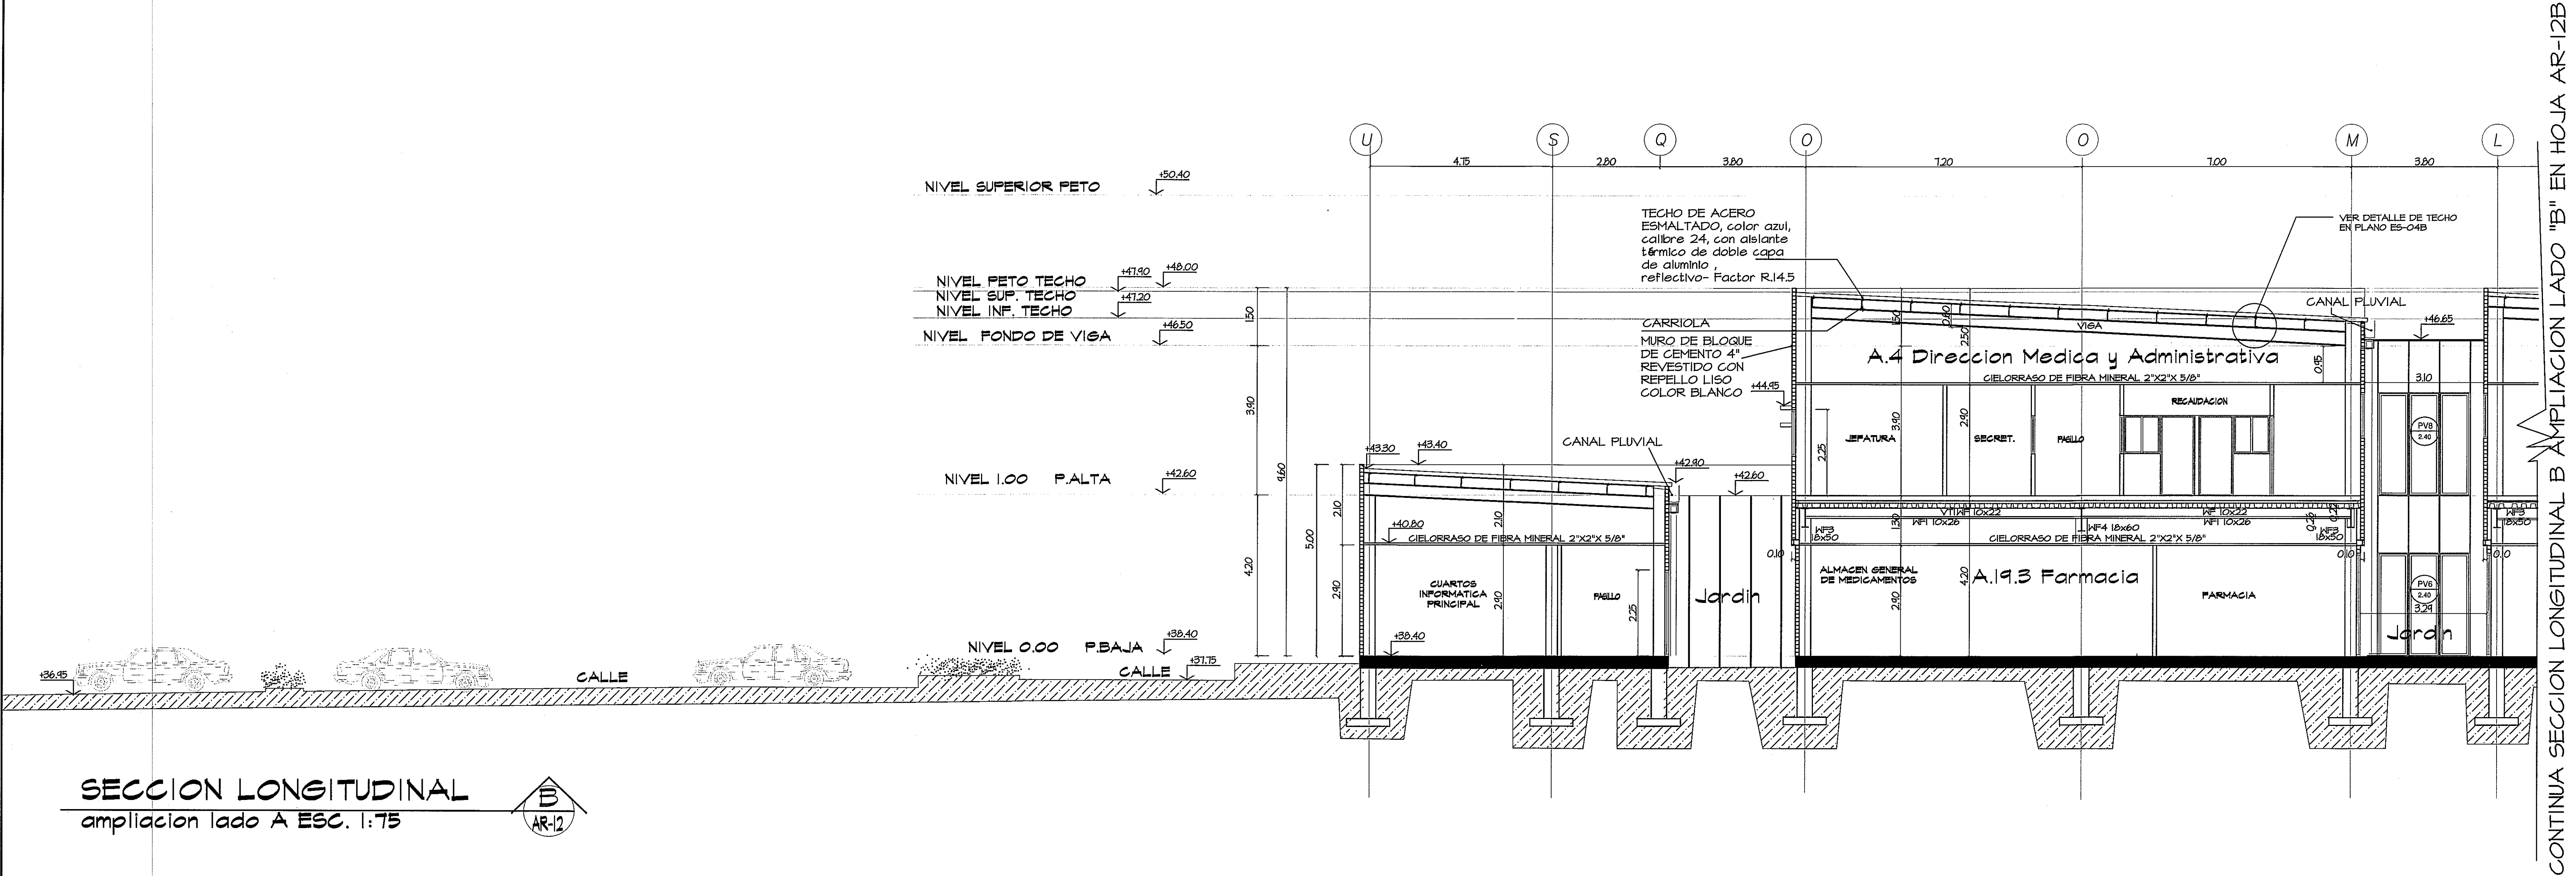

NOTA: TODO EL MOBILIARIO Y EQUIPOS (QUE NO SEAN PARTE INTEGRAL DE LOS SISTEMAS DISEÑADOS), QUE ESTEN INDICADOS EN ESTE PROYECTO SON UNA SUGERENCIA PARA EL DUEÑO Y NO ESTAN INCLUIDOS EN EL CONTRATO (N.I.C.)		NOTA: SE UBICARAN VENTILADORES DE MALLA METALICA Y MALLA CONTRA INSECTOS DE 15CM DE ALTO ENTRE CIELO RASO Y ESTRUCTURA DE TECHO		PROYECTO: CONSTRUCCION DE NUEVO EDIFICIO INSTITUCIONAL POLICLINICA DR. MANUEL DE JESUS ROJAS PROPIEDAD DE LA CAJA DEL SEGURO SOCIAL DE PANAMA UBICADO EN LA URB. VILLA MONICA, CARRETERA INTERAMERICANA DISTRITO DE AGUADULCE, PROV. DE COCLE, REPUBLICA DE PANAMA		DISEÑO ARQUITECTONICO: ARO. OLMEDO GOMEZ/SERTA ESTRUCTURA: ING. JUAN RAUL DIAZ ELECTRICIDAD: ING. MANUEL PADILLA SISTEMAS ESPECIALES: ING. DORANSE HURTADO PLUMERIA: M.P. HECTOR HASSELL AIRE ACONDICIONADO: ING. OSWALDO ADAMES GASES MEDICOS: ING. VICENTE PEÑALOZA	
PROHIBIDA LA REPRODUCCION TOTAL O PARCIAL, Y EL USO DE SU CONTENIDO SIN EL CONSENTIMIENTO DE SU AUTOR.		Revisión No. FECHA		REVISION 1 23-AGO-2012 REVISION 2 17-SEPT-2012 REVISION 3 08-OCT-2012 REVISION 4 26-OCT-2012 REVISION 5 20-DIC-2012 REVISION 6 06-MAY-2013		riva s.a. S.A.I.I.C.F.A.	
Policlinica Dr. Manuel de Jesus Rojas		OLMEDO A. GOMEZ MARTINEZ ARQUITECTO LICENCIADO N.º 2008-431-133 Ley 10 de 20 de Enero de 1959 Junta Técnica de Ingeniería y Arquitectura		DIRECCION NACIONAL DE INFRAESTRUCTURA Y SERVICIOS DE APOYO (DINISA)		DIRECTOR DE OBRAS Y CONSTRUCCIONES MUNICIPALES	
		JEFE DE DEPARTAMENTO		DIRECTOR DE INGENIERIA Y ARQUITECTURA		AMPLIACION SECCION B	
						AR-12B	
						42	