

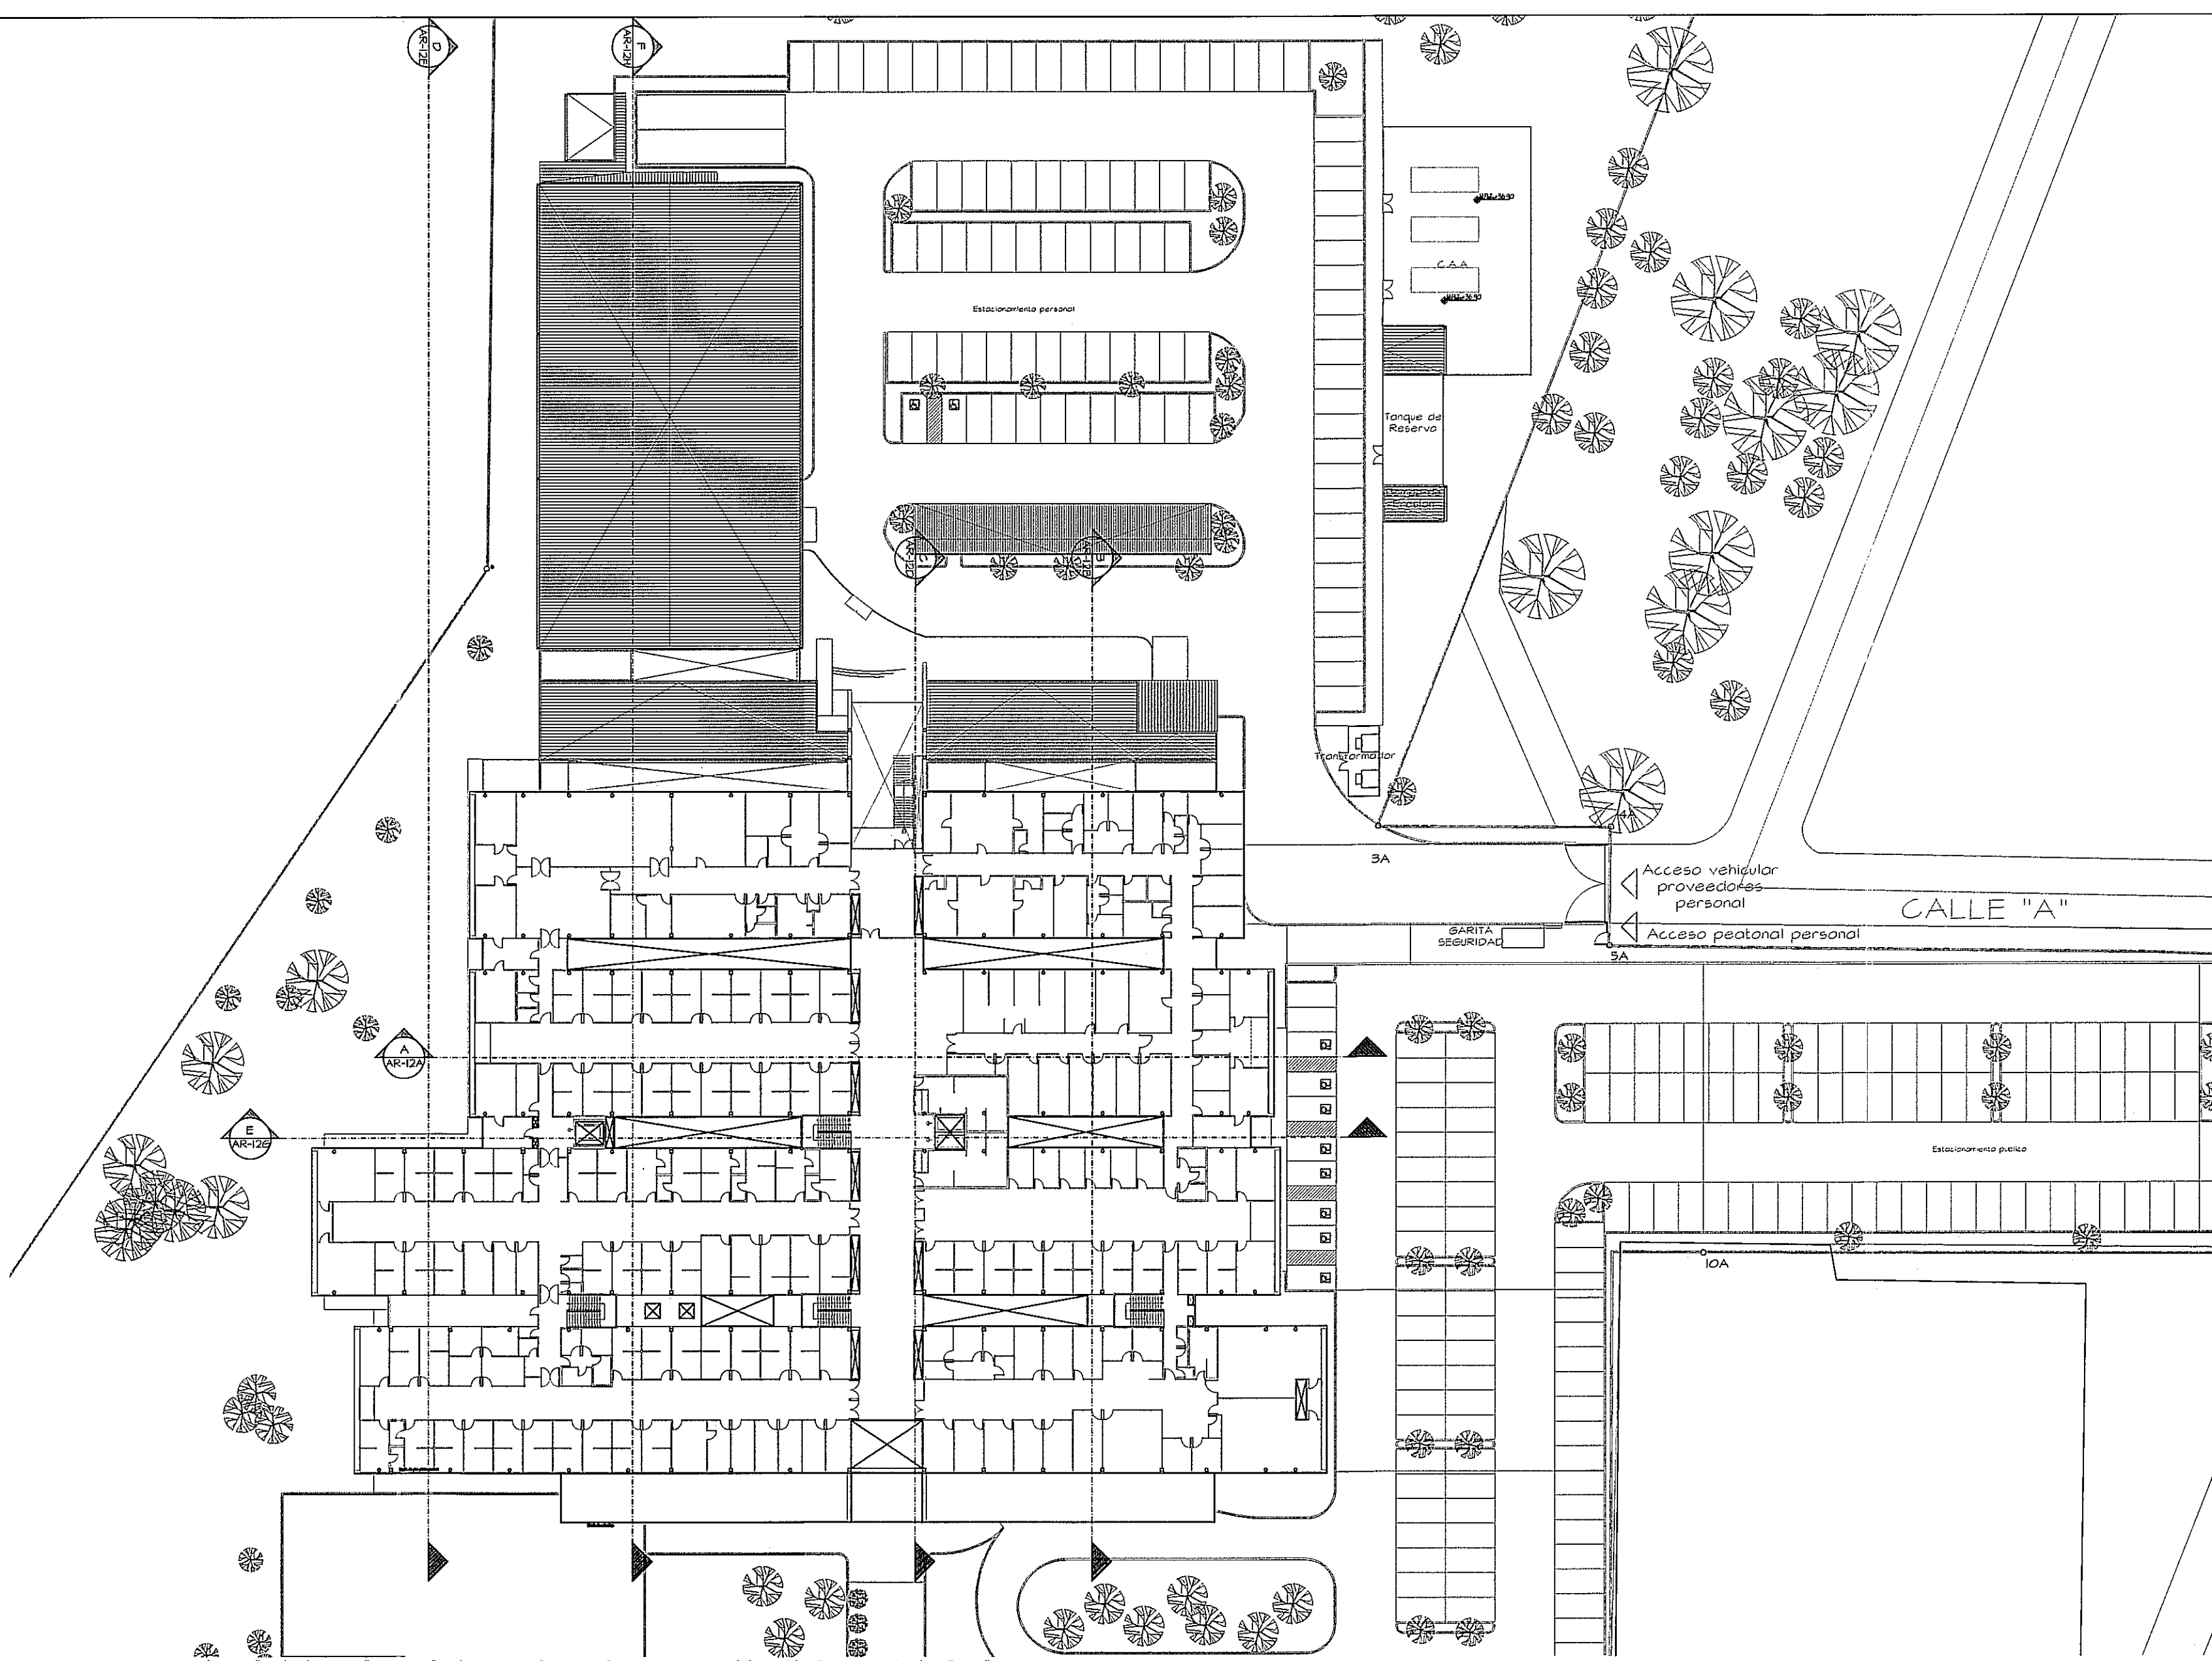


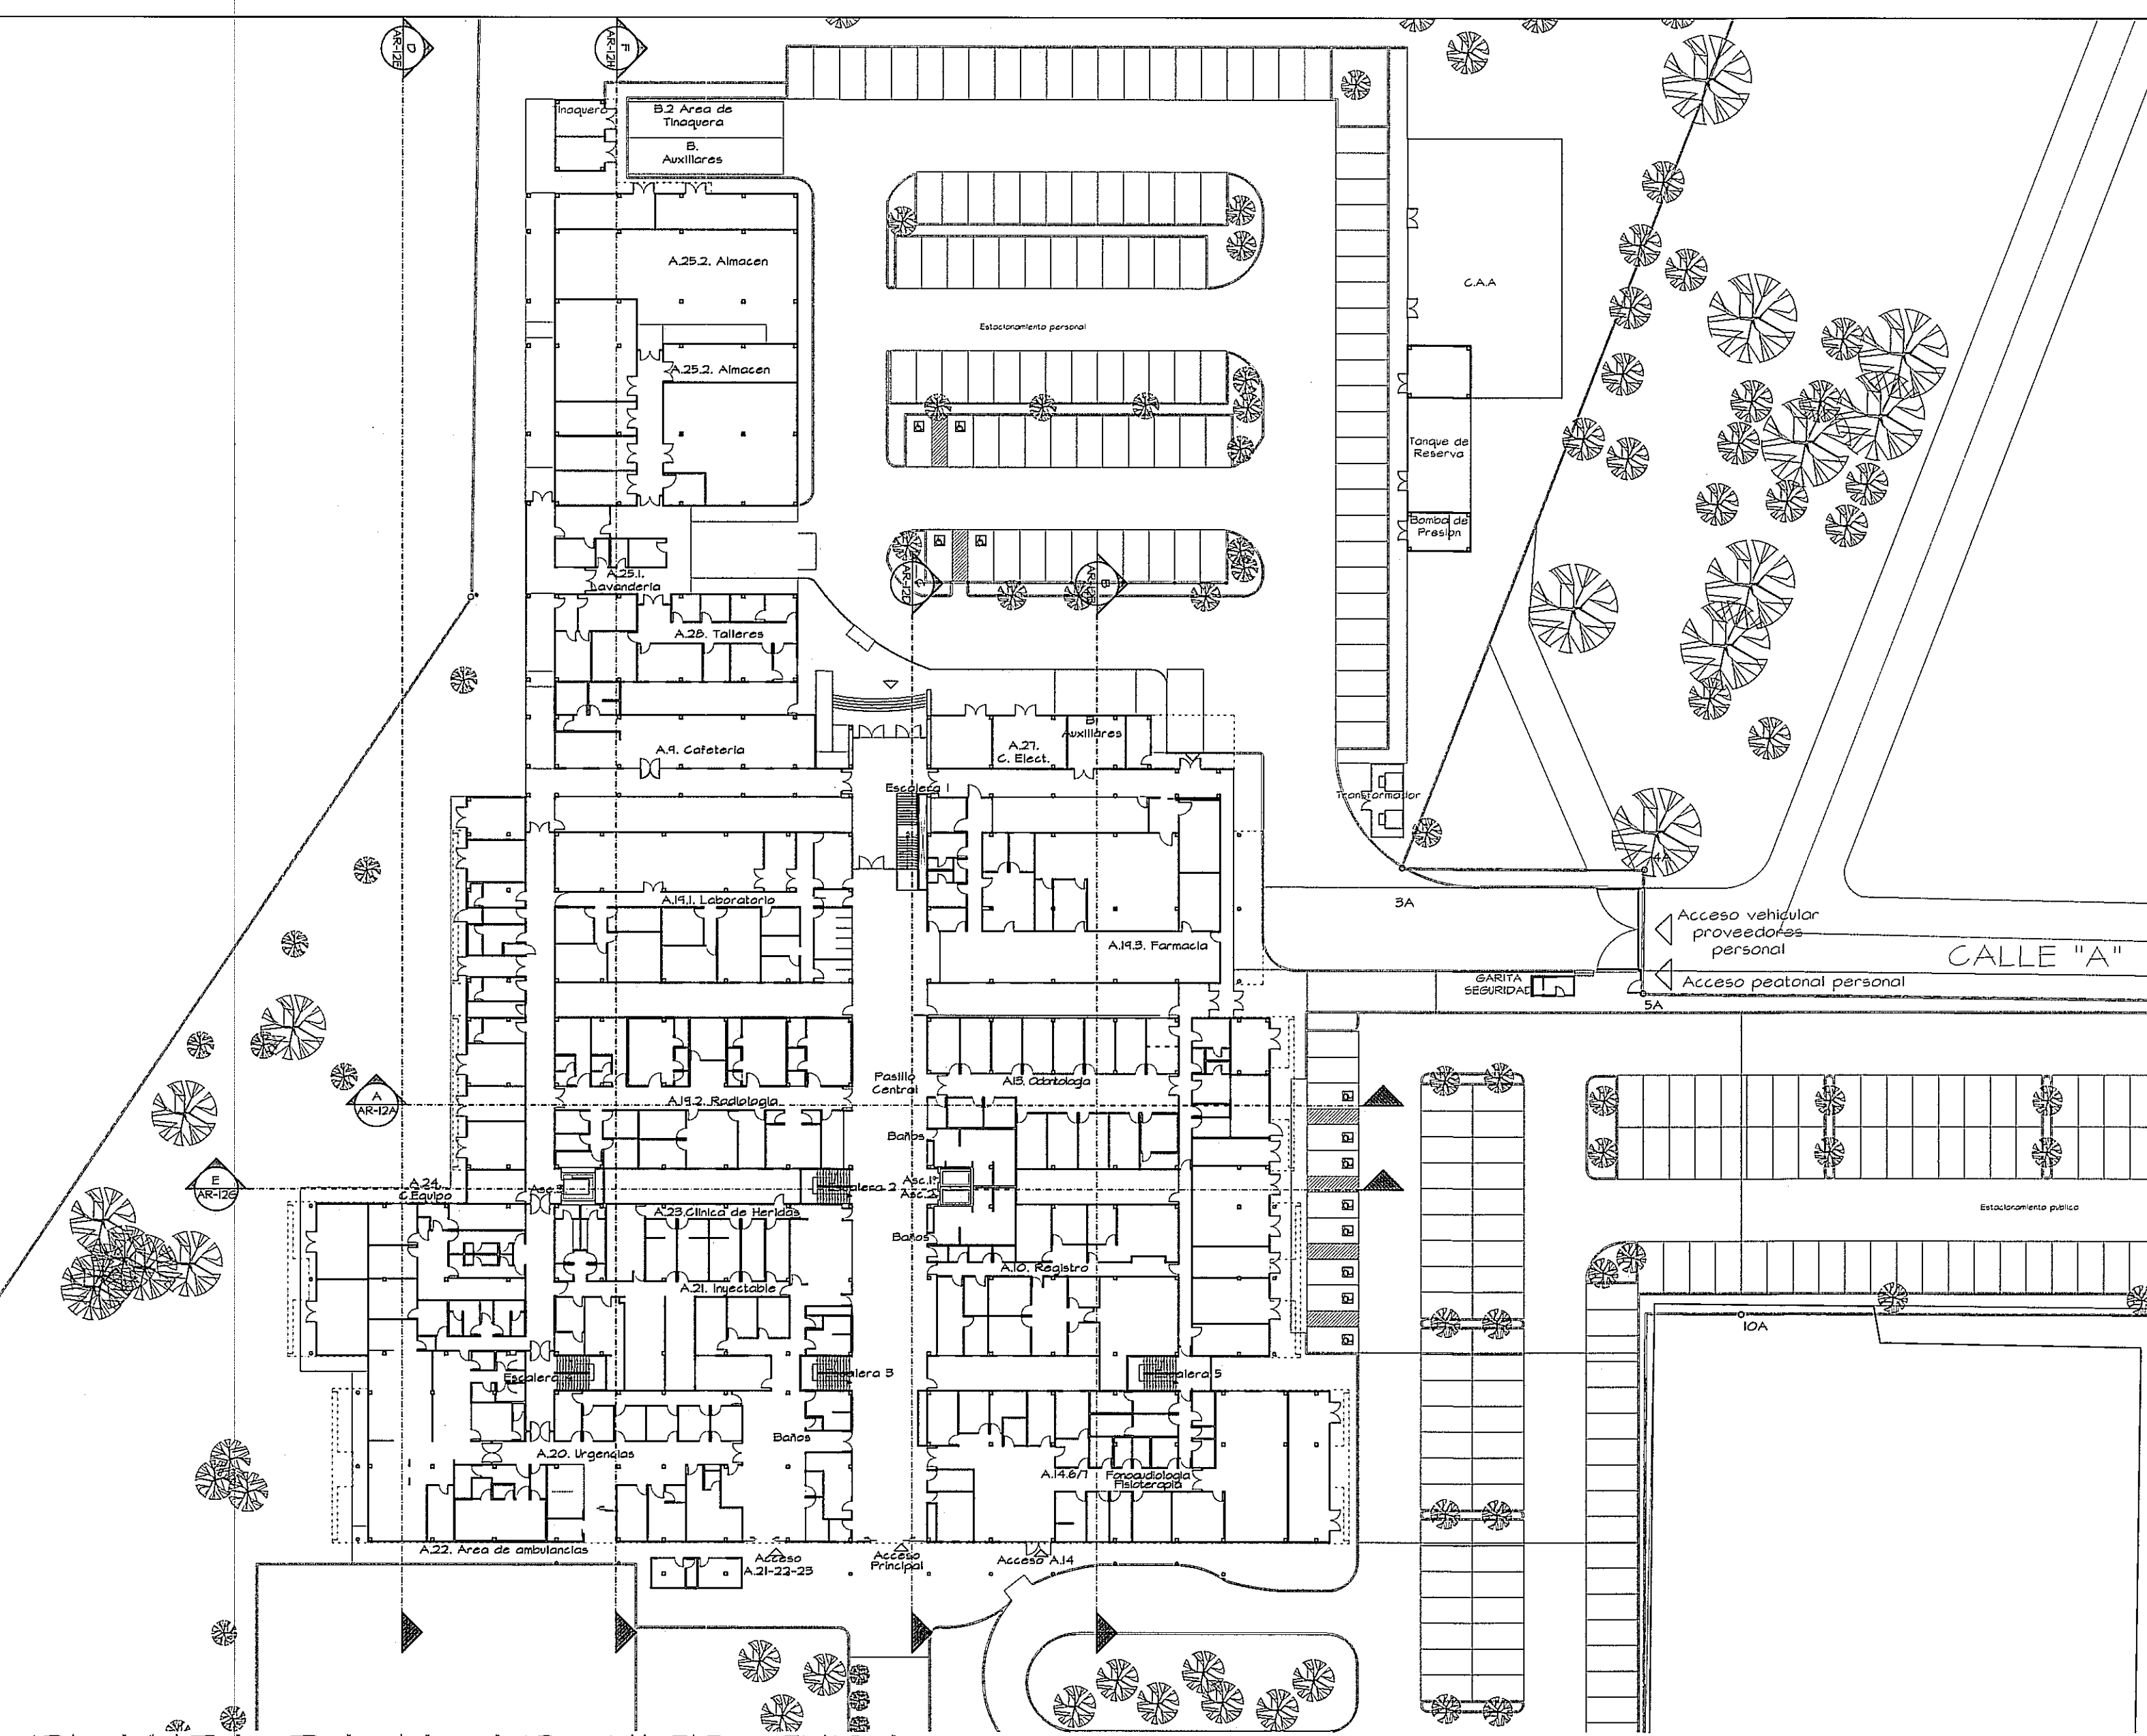

NOTA:
SE UBICARÁN VENTILADORES DE MALLA METÁLICA Y MALLA CONTRA
INSECTOS DE UNOS 15CM DE ALTO ENTRE CIELO RASO Y ESTRUCTURA
DE TECHO

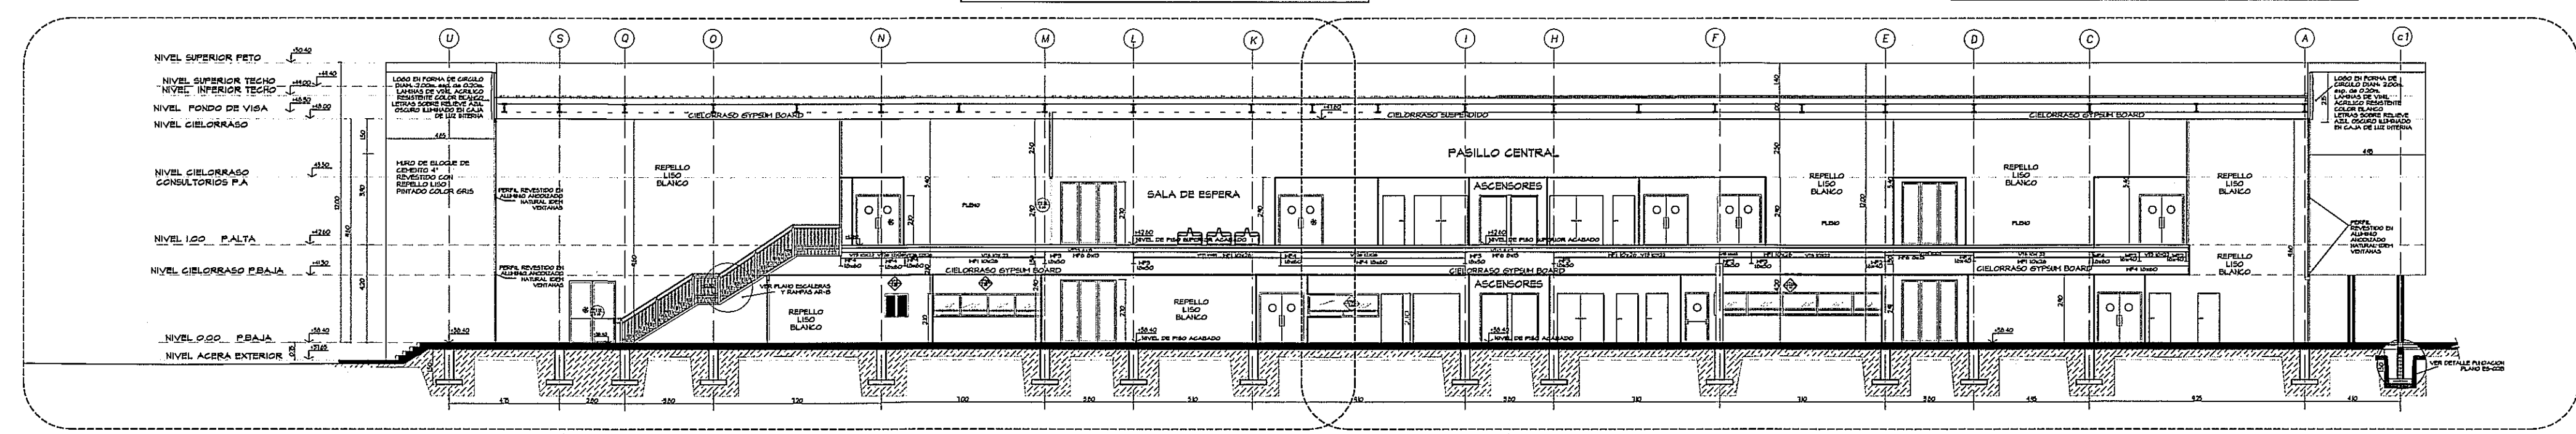


AMPLIACION LADO A
VEASE HOJA AR-12D

AMPLIACION LADO B
VEASE HOJA AR-12D

AMPLIACION LADO A
VEASE HOJA AR-12E

AMPLIACION LADO B
VEASE HOJA AR-12E

AMPLIACION LADO C
VEASE HOJA AR-12E

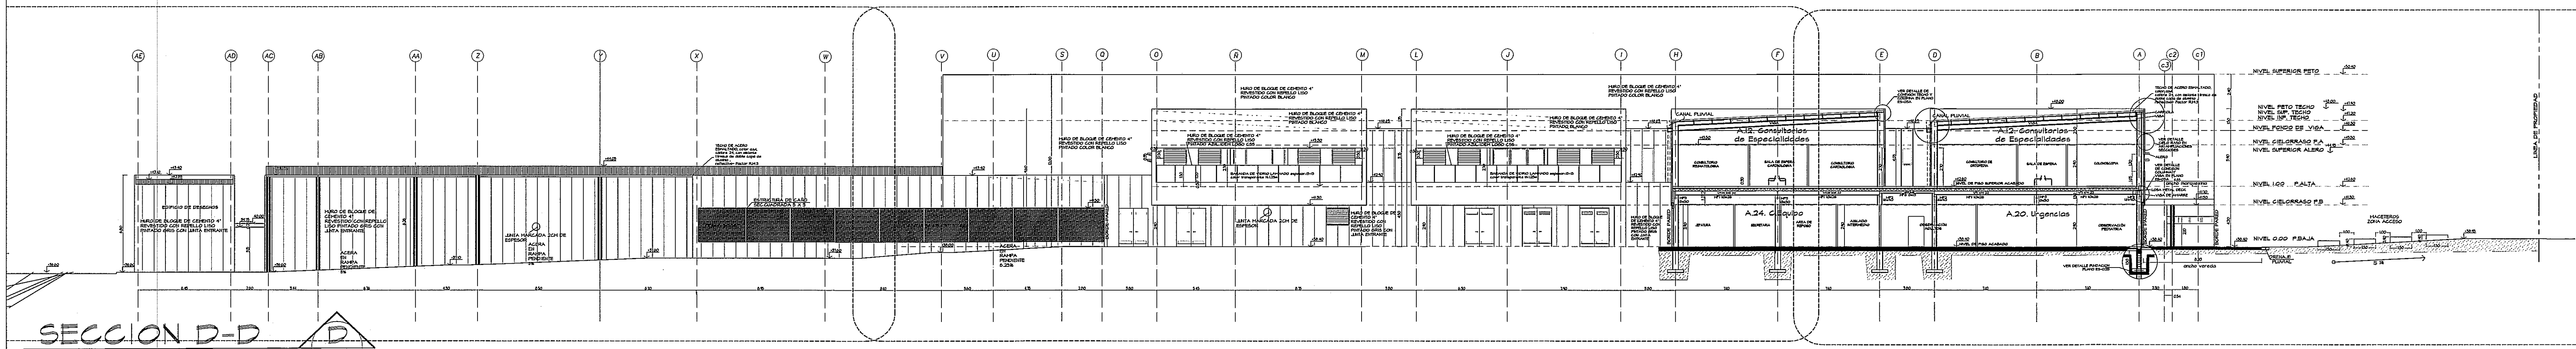

NOTA: TODO EL MOBILIARIO Y EQUIPOS (QUE NO SEAN PARTE INTEGRAL DE LOS SISTEMAS DISEÑADOS), QUE ESTEN INDICADOS EN ESTE PROYECTO SON UNA SUGERENCIA PARA EL DUEÑO Y NO ESTÁN INCLUIDOS EN EL CONTRATO (M.I.C)


PROHIBIDA LA REPRODUCCION TOTAL O PARCIAL, Y EL USO DE SU CONTENIDO SIN EL CONSENTIMIENTO DE SU AUTOR.

UNA SUGERENCIA PARA EL DUEÑO Y NO ESTÁN INCLUIDOS EN EL CONTRATO (N.I.C.)

PROHIBIDA LA REPRODUCCION TOTAL O PARCIAL, Y EL USO DE SU CONTENIDO SIN EL CONSENTIMIENTO DE SU AUTOR.

OLMEDO A. GOMEZ MARTINEZ
ARMY ECTO
LICEN-IA 100-2-01-103
F. 113
Lay 15 de Mayo de 1959
Junta Técnica de Construcción y Arq. Ecto

Revision No.	FECHA
REVISION 1	23-AGO-2012
REVISION 2	17-SEPT-2012
REVISION 3	09-OCT-2012
REVISION 4	26-OCT-2012
REVISION 5	20-DIC-2012
REVISION 6	06-MAY-2013

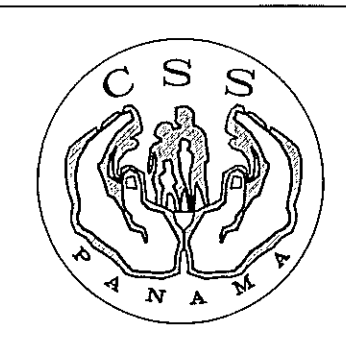

DIRECCION NACIONAL DE
INFRAESTRUCTURA Y SERVICIOS
DE APOYO (DINISA)

PROYECTO:
CONSTRUCCION DE NUEVO EDIFICIO INSTITUCIONAL
POLICLINICA DR. MANUEL DE JESUS ROJAS
PROPIEDAD DE LA CAJA DEL SEGURO SOCIAL DE PANAMA
UBICADO EN LA URB. VILLA MONICA, CARRETERA INTERAMERICANA
DISTRITO DE AGUADULCE, PROV. DE COCLE, REPUBLICA DE PANAMA

DISEÑO ARQUITECTONICO: ARQ. OLMEDO GOMEZ/SERTA
ESTRUCTURA: ING. JUAN RAUL DIAZ
ELECTRICIDAD: ING. MANUEL PADILLA
SISTEMAS ESPECIALES: ING. DORANSE HURTADO

riva s.a.
S.A.I.I.C.F.A.

ING. DURANSE MORTADO	
PLOMERIA: M.P. HECTOR HASSELL	
AIRE ACONDICIONADO: ING. OSVALDO ADAMES	
GASES MEDICOS: ING. VICENTE PEÑALOZA	

AR-12C

REVISION:	ARQ. OLMEDO GOMEZ
REVISION:	SERTA
DESARROLLO:	SERTA
FECHA:	2012
PROYECTO No.	2012-DES-014
HOJA No.	43