
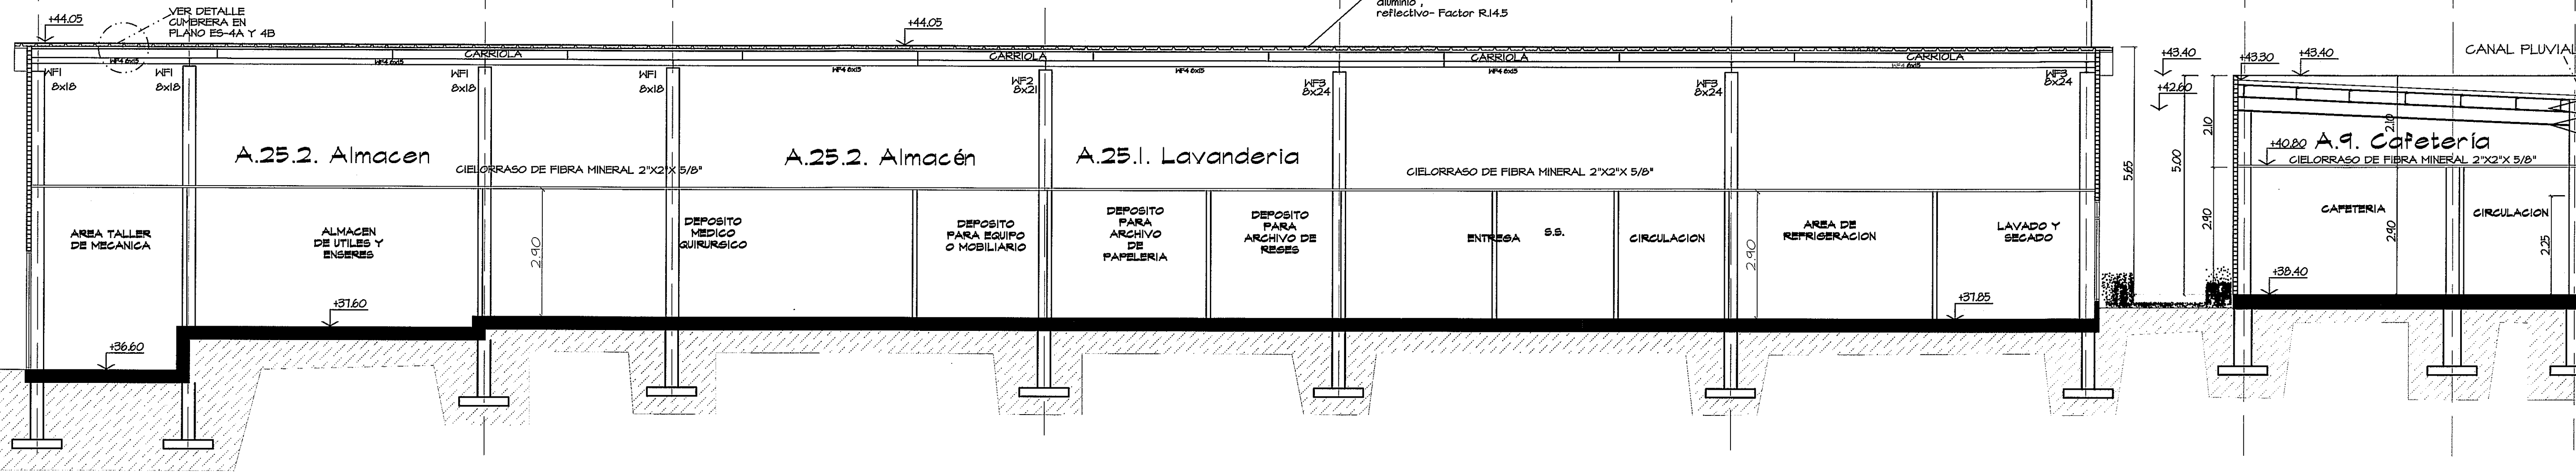



SECCION F-F

ampliacion lado A esc 1:75

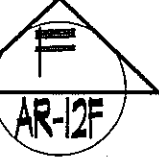


SECCION F-F


ampliacion lado B esc 1:75

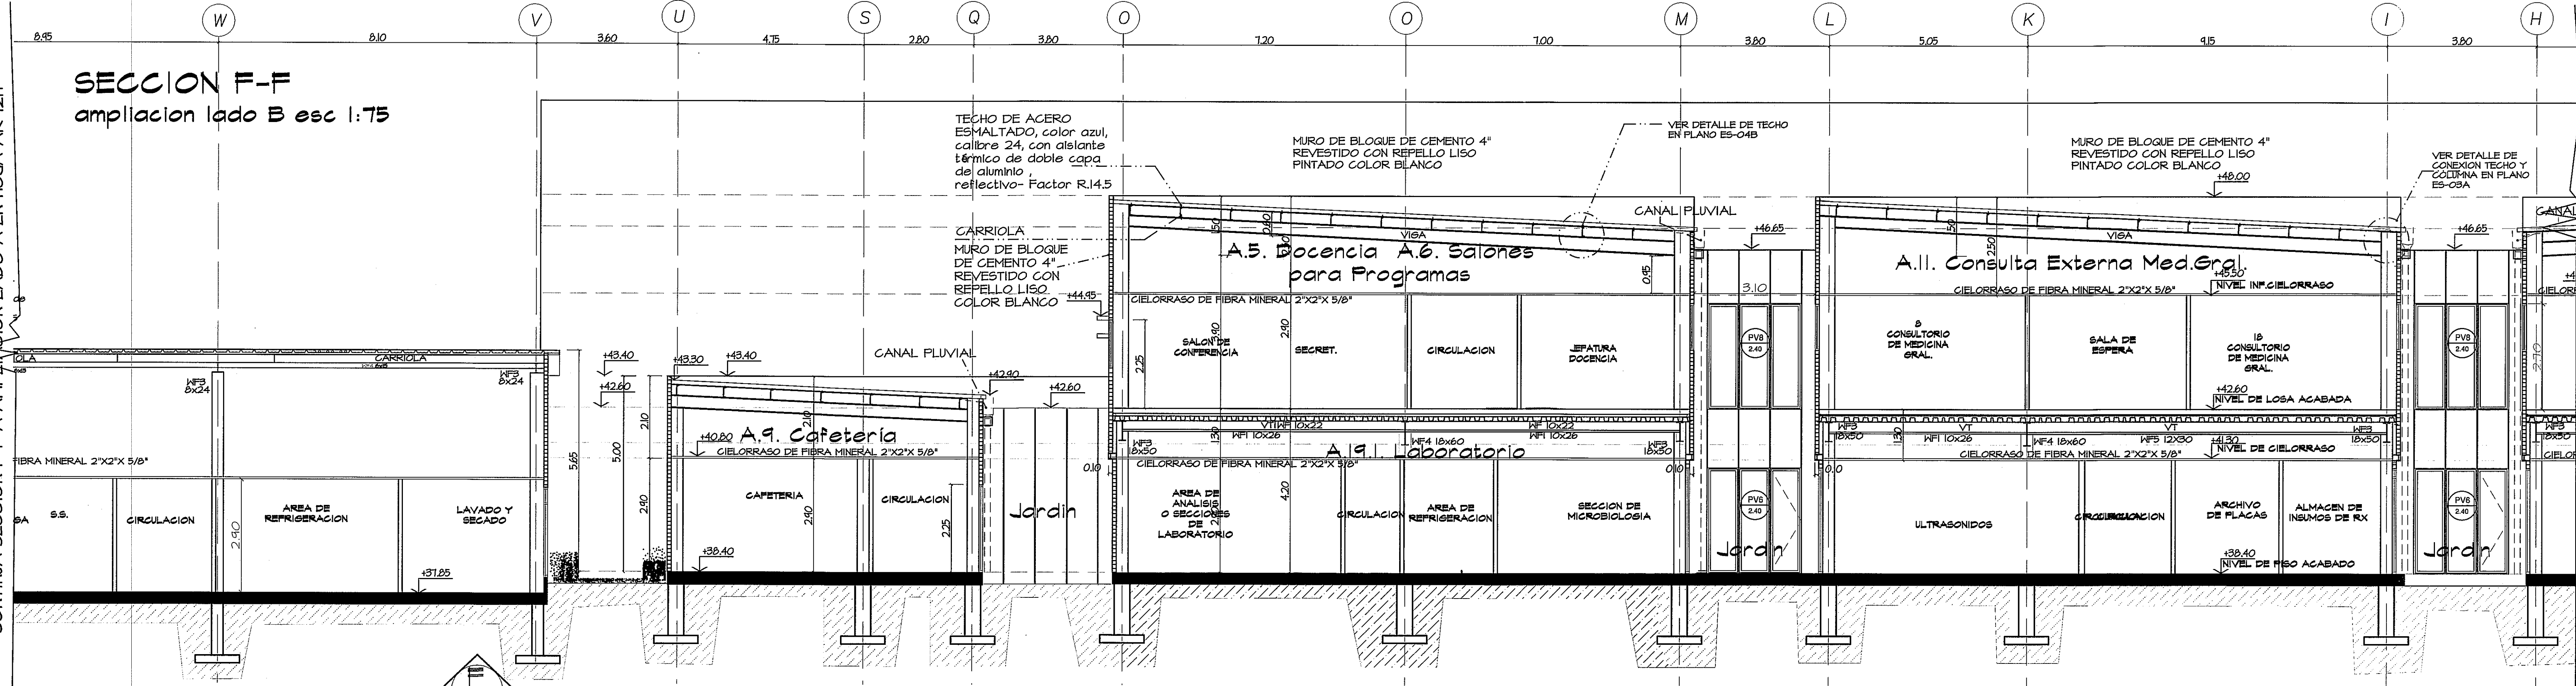

CONTINUA SECCION F-F A AMPLIACION LADO "B" EN HOJA AR-12H

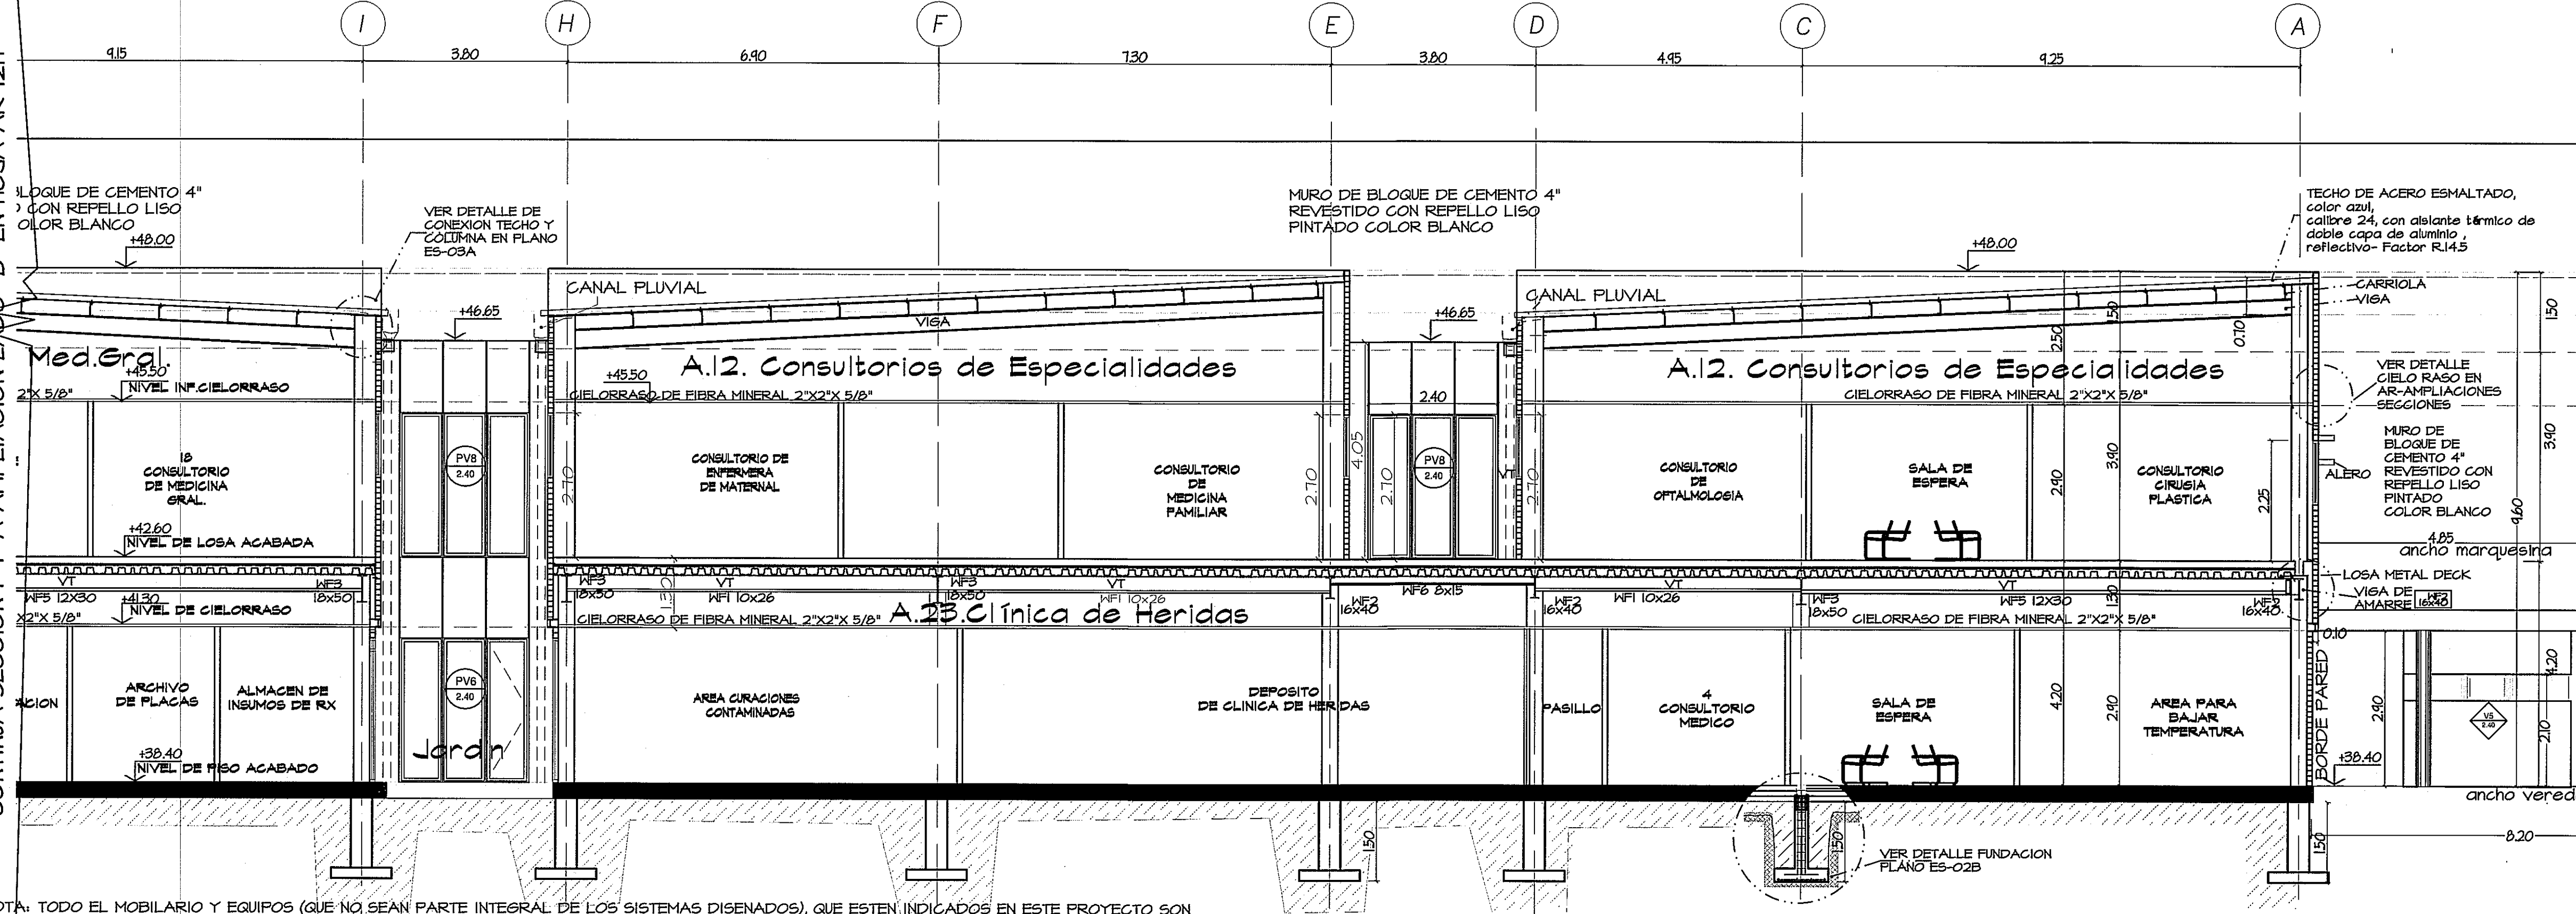

NOTA:
SE UBICARAN VENTILADORES DE MALLA METALICA Y MALLA CONTRA INSECTOS DE 15CM DE ALTO ENTRE CIELO RASO Y ESTRUCTURA DE TECHO

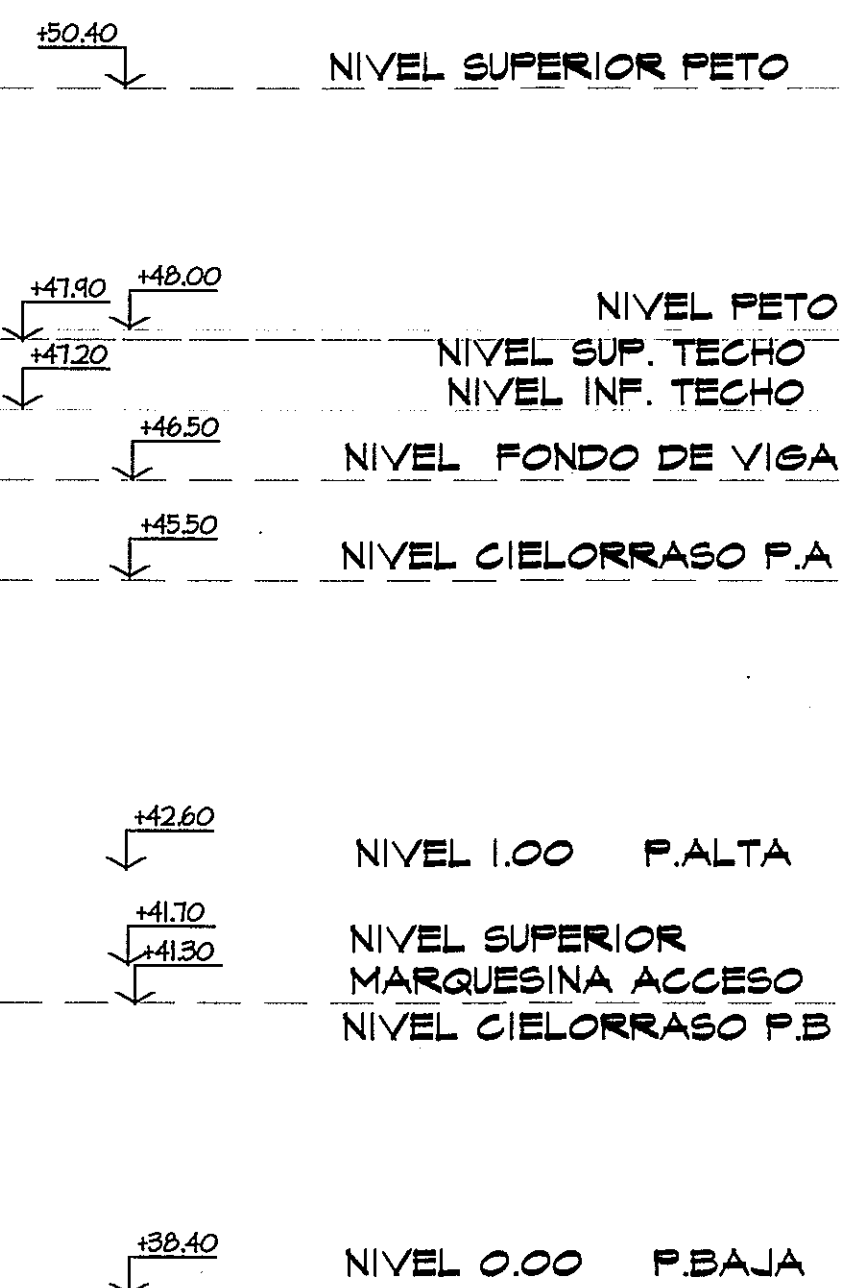

SECCION F-F


ampliacion lado C esc 1:75



NOTA: TODO EL MOBILIARIO Y EQUIPOS (QUE NO SEAN PARTE INTEGRAL DE LOS SISTEMAS DISEÑADOS), QUE ESTEN INDICADOS EN ESTE PROYECTO SON UNA SUGERENCIA PARA EL DUEÑO Y NO ESTAN INCLUIDOS EN EL CONTRATO (N.I.C.)
PROHIBIDA LA REPRODUCCION TOTAL O PARCIAL, Y EL USO DE SU CONTENIDO SIN EL CONSENTIMIENTO DE SU AUTOR.

OLMEDO A. GÓMEZ MARTÍNEZ
ARQUITECTO
LICENCIADO N.º 000000001-103
Lap 11/11/2012, Bvto. de 0.39
Junta Ejecutiva de Ingeniería y Arquitectura

Revisión No.	FECHA
REVISIÓN 1	23-AGO-2012
REVISIÓN 2	11-SEPT-2012
REVISIÓN 3	08-OCT-2012
REVISIÓN 4	26-OCT-2012
REVISIÓN 5	20-DIC-2012
REVISIÓN 6	06-MAY-2013

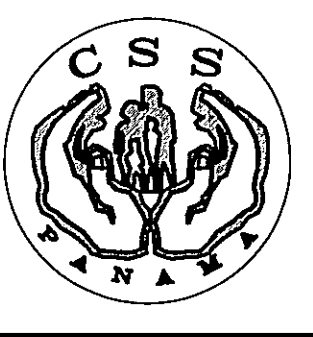

DIRECCION NACIONAL DE INFRAESTRUCTURA Y SERVICIOS DE APOYO (DINISA)

PROYECTO:
CONSTRUCCION DE NUEVO EDIFICIO INSTITUCIONAL POLICLINICA DR. MANUEL DE JESUS ROJAS
PROPIEDAD DE LA CAJA DEL SEGURO SOCIAL DE PANAMA
UBICADO EN LA URB. VILLA MONICA, CARRETERA INTERAMERICANA
DISTRITO DE AGUADULCE, PROV. DE COCLE, REPUBLICA DE PANAMA

DISEÑO ARQUITECTONICO:
ARO. OLMEDO GOMEZ / SERTA
ESTRUCTURA:
ING. JUAN RAUL DIAZ
ELECTRICIDAD:
ING. MANUEL PADILLA
SISTEMAS ESPECIALES:
ING. DORANSE HURTADO
PLOMERIA:
M.P. HECTOR HASSELL
AIRE ACONDICIONADO:
ING. OSVALDO ADAMES
GASES MEDICOS:
ING. VICENTE PEÑALOZA

riva s.a.
S.A.I.C.F.A.

REVISION:
ARO. OLMEDO GOMEZ
REVISION:
SERTA
DESARROLLO:
SERTA
FECHA:
2012
PROYECTO No.
2012-DES-014

AR-12H

HOJA No.
48