


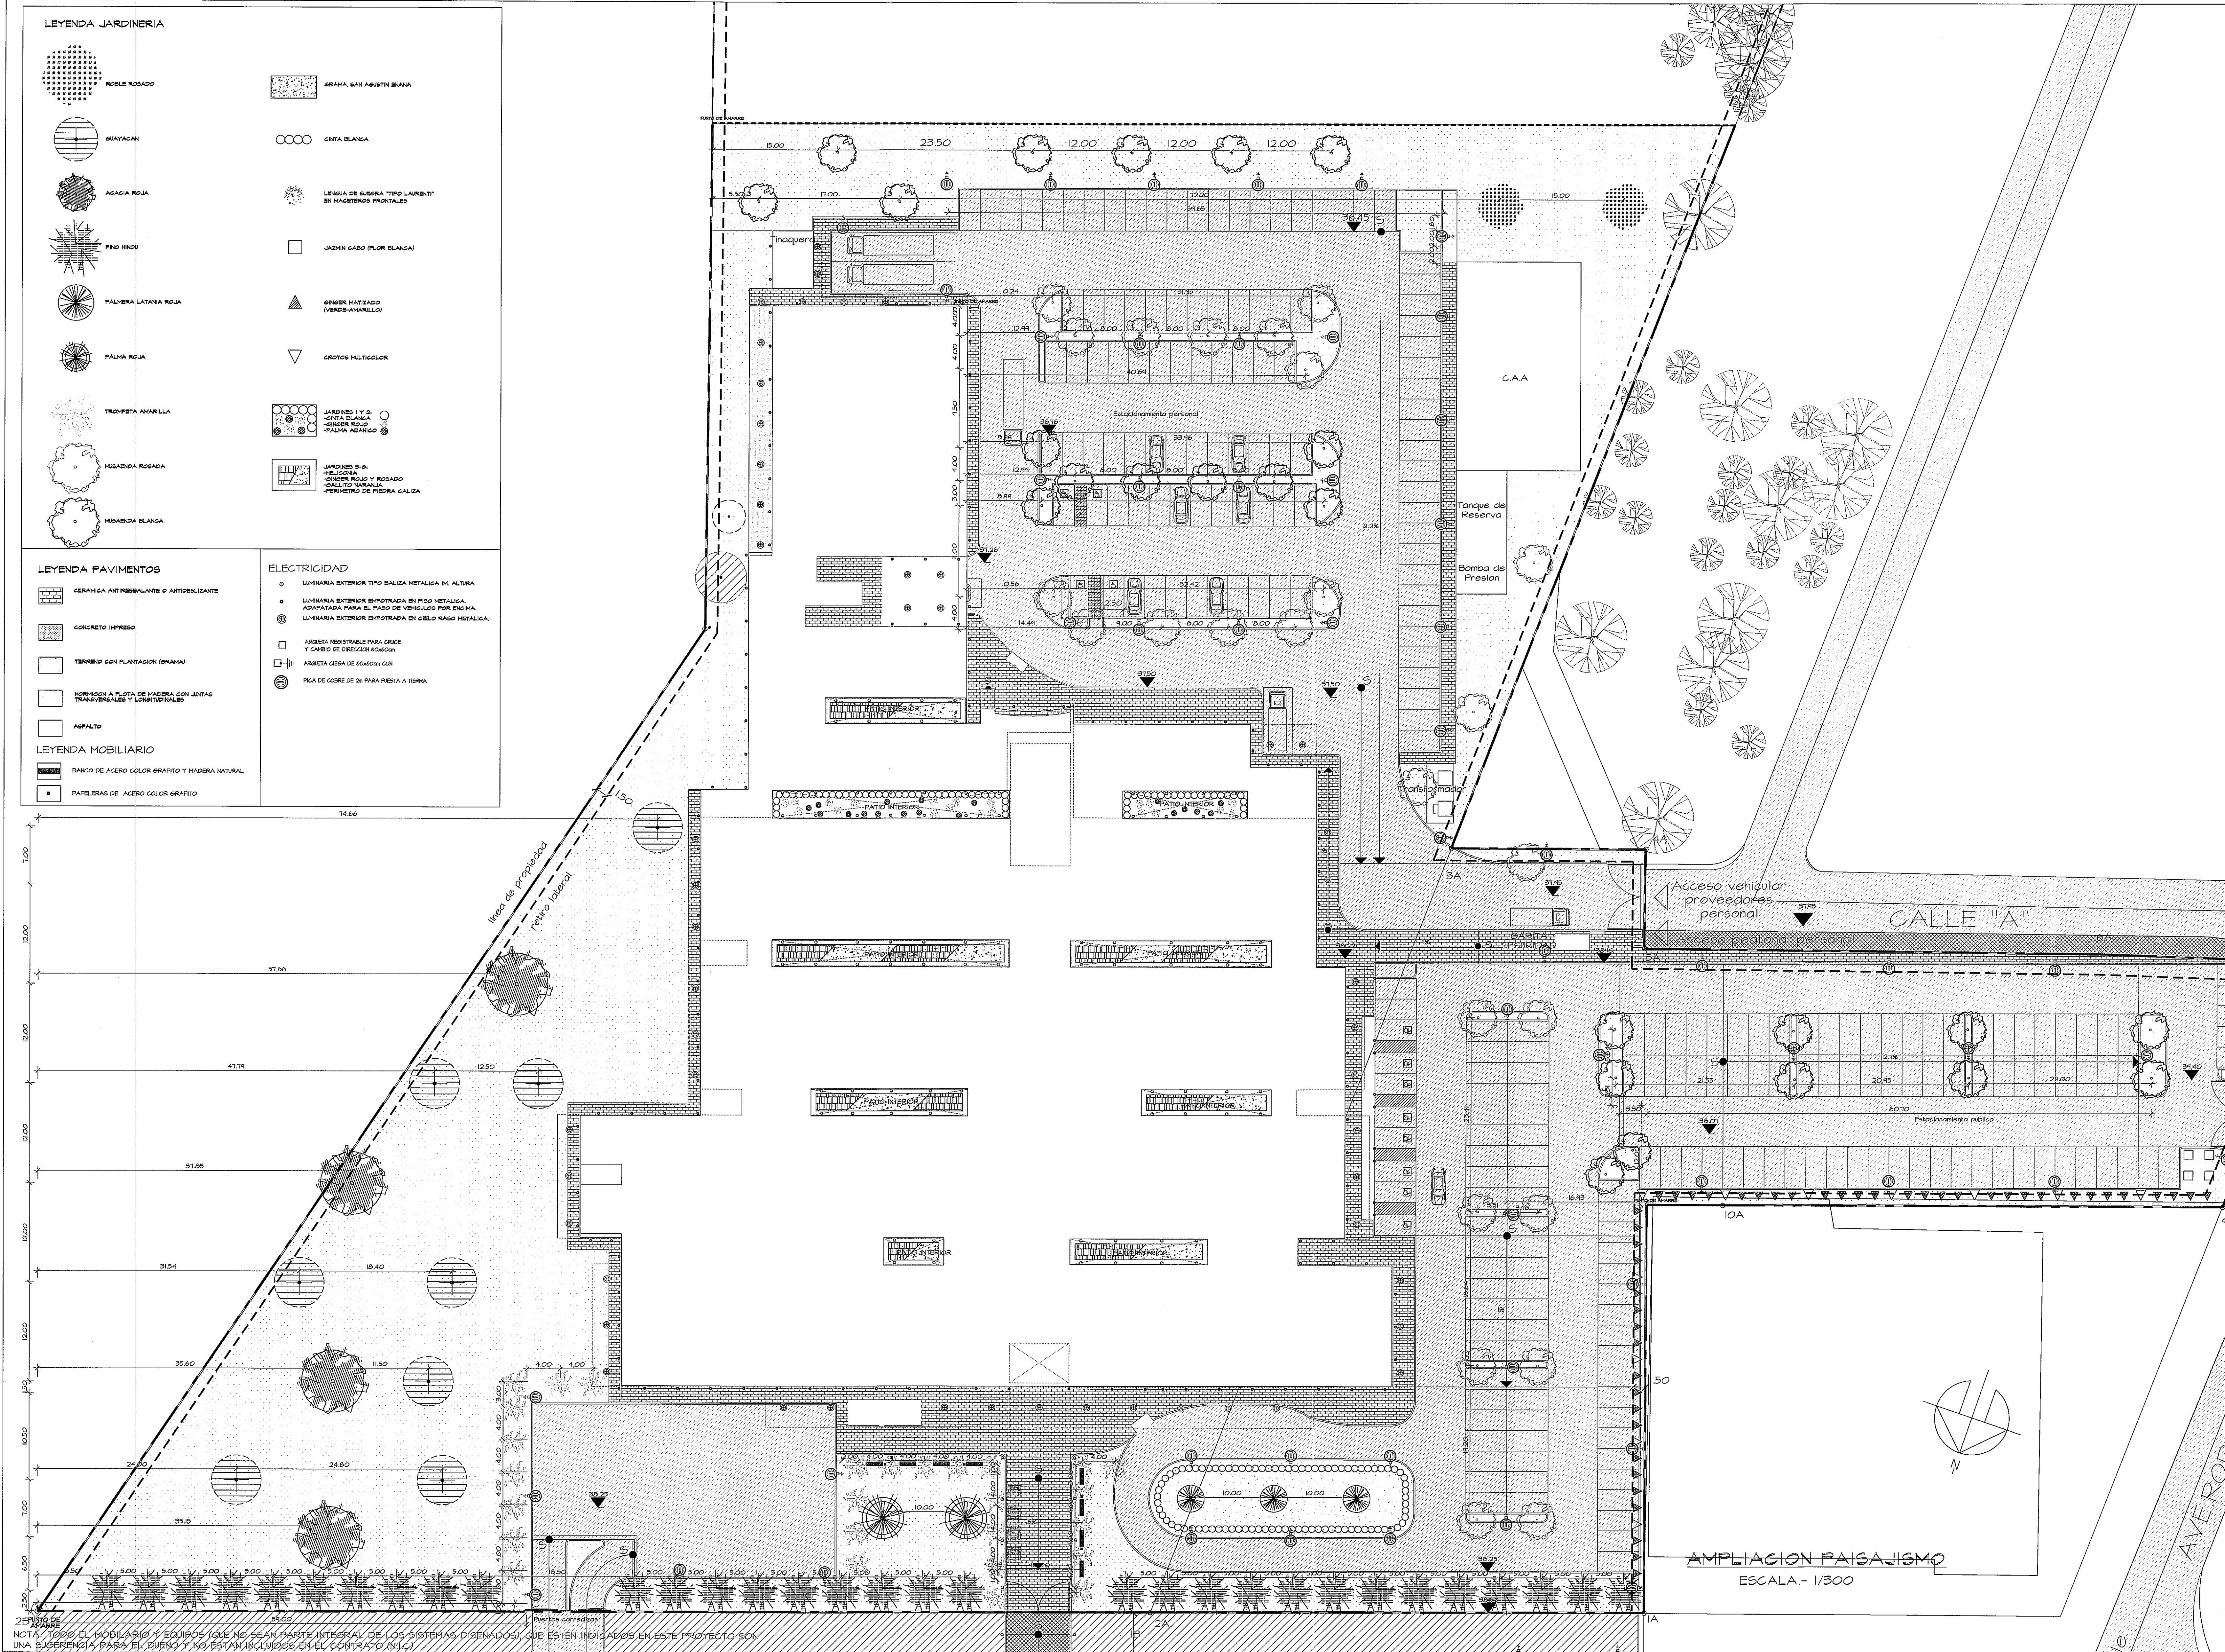

NOTA: TODO EL MOBILIARIO Y EQUIPOS QUE NO SEAN PARTE INTEGRAL DE LOS SISTEMAS DISEÑADOS, QUE ESTEN INDICADOS EN ESTE PROYECTO SON UNA SUPLENENCIA PARA EL DUEÑO Y NO ESTAN INCLUIDOS EN EL CONTRATO (N.I.).

PROHIBIDA LA REPRODUCCION TOTAL O PARCIAL, Y EL USO DE SU CONTENIDO SIN EL CONSENTIMIENTO DE SU AUTOR.

OLMEDO A. GOMEZ MARTINEZ
LICENCIADO EN INGENIERIA Y ARQUITECTURA
C.C. 11011-103
1999
CALLE 40 N. 2044, BARRIO EL CENTRO, PANAMA

Revisión No. FECHA
REVISION 1 23-AGO-2012
REVISION 2 11-SEPT-2012
REVISION 3 08-OCT-2012
REVISION 4 26-OCT-2012
REVISION 5 20-DIC-2012
REVISION 6 06-MAY-2013

CS
DIRECCION NACIONAL DE
INFRAESTRUCTURA Y SERVICIOS
DE APOYO (DINSA)

JEFE DE
DEPARTAMENTO

DIRECTOR DE
INGENIERIA Y ARQUITECTURA

PROYECTO:
CONSTRUCCION DE NUEVO EDIFICIO INSTITUCIONAL
POLICLINICA DR. MANUEL DE JESUS ROJAS
PROPIEDAD DE LA CAJA DEL SEGURO SOCIAL DE PANAMA
UBICADO EN LA URB. VILLA MONICA, CARRETERA INTERAMERICANA
DISTRITO DE AGUADULCE, PROV. DE COGE, REPUBLICA DE PANAMA

DISEÑO ARQUITECTONICO:
ARO. OLMEDO GOMEZ/SERTA
ESTRUCTURA:
ING. JUAN RAUL DIAZ
ELECTRICIDAD:
ING. MANUEL PADILLA
SISTEMAS ESPECIALES:
ING. DORANSE HURTADO
PLOMERIA:
M. P. HECTOR HASSELL
AIRE ACONDICIONADO:
ING. OSVALDO ADAMES
GASES MEDICOS:
ING. VICENTE PEÑALOZA

revisión:
ARO. OLMEDO GOMEZ
revisión:
SERTA
DESARROLLO:
SERTA
FECHA:
2012
PROYECTO No.
2012-DES-014

riva s.a.
S.A.I.C.F.A.

AR-14

HOJA No.
50