
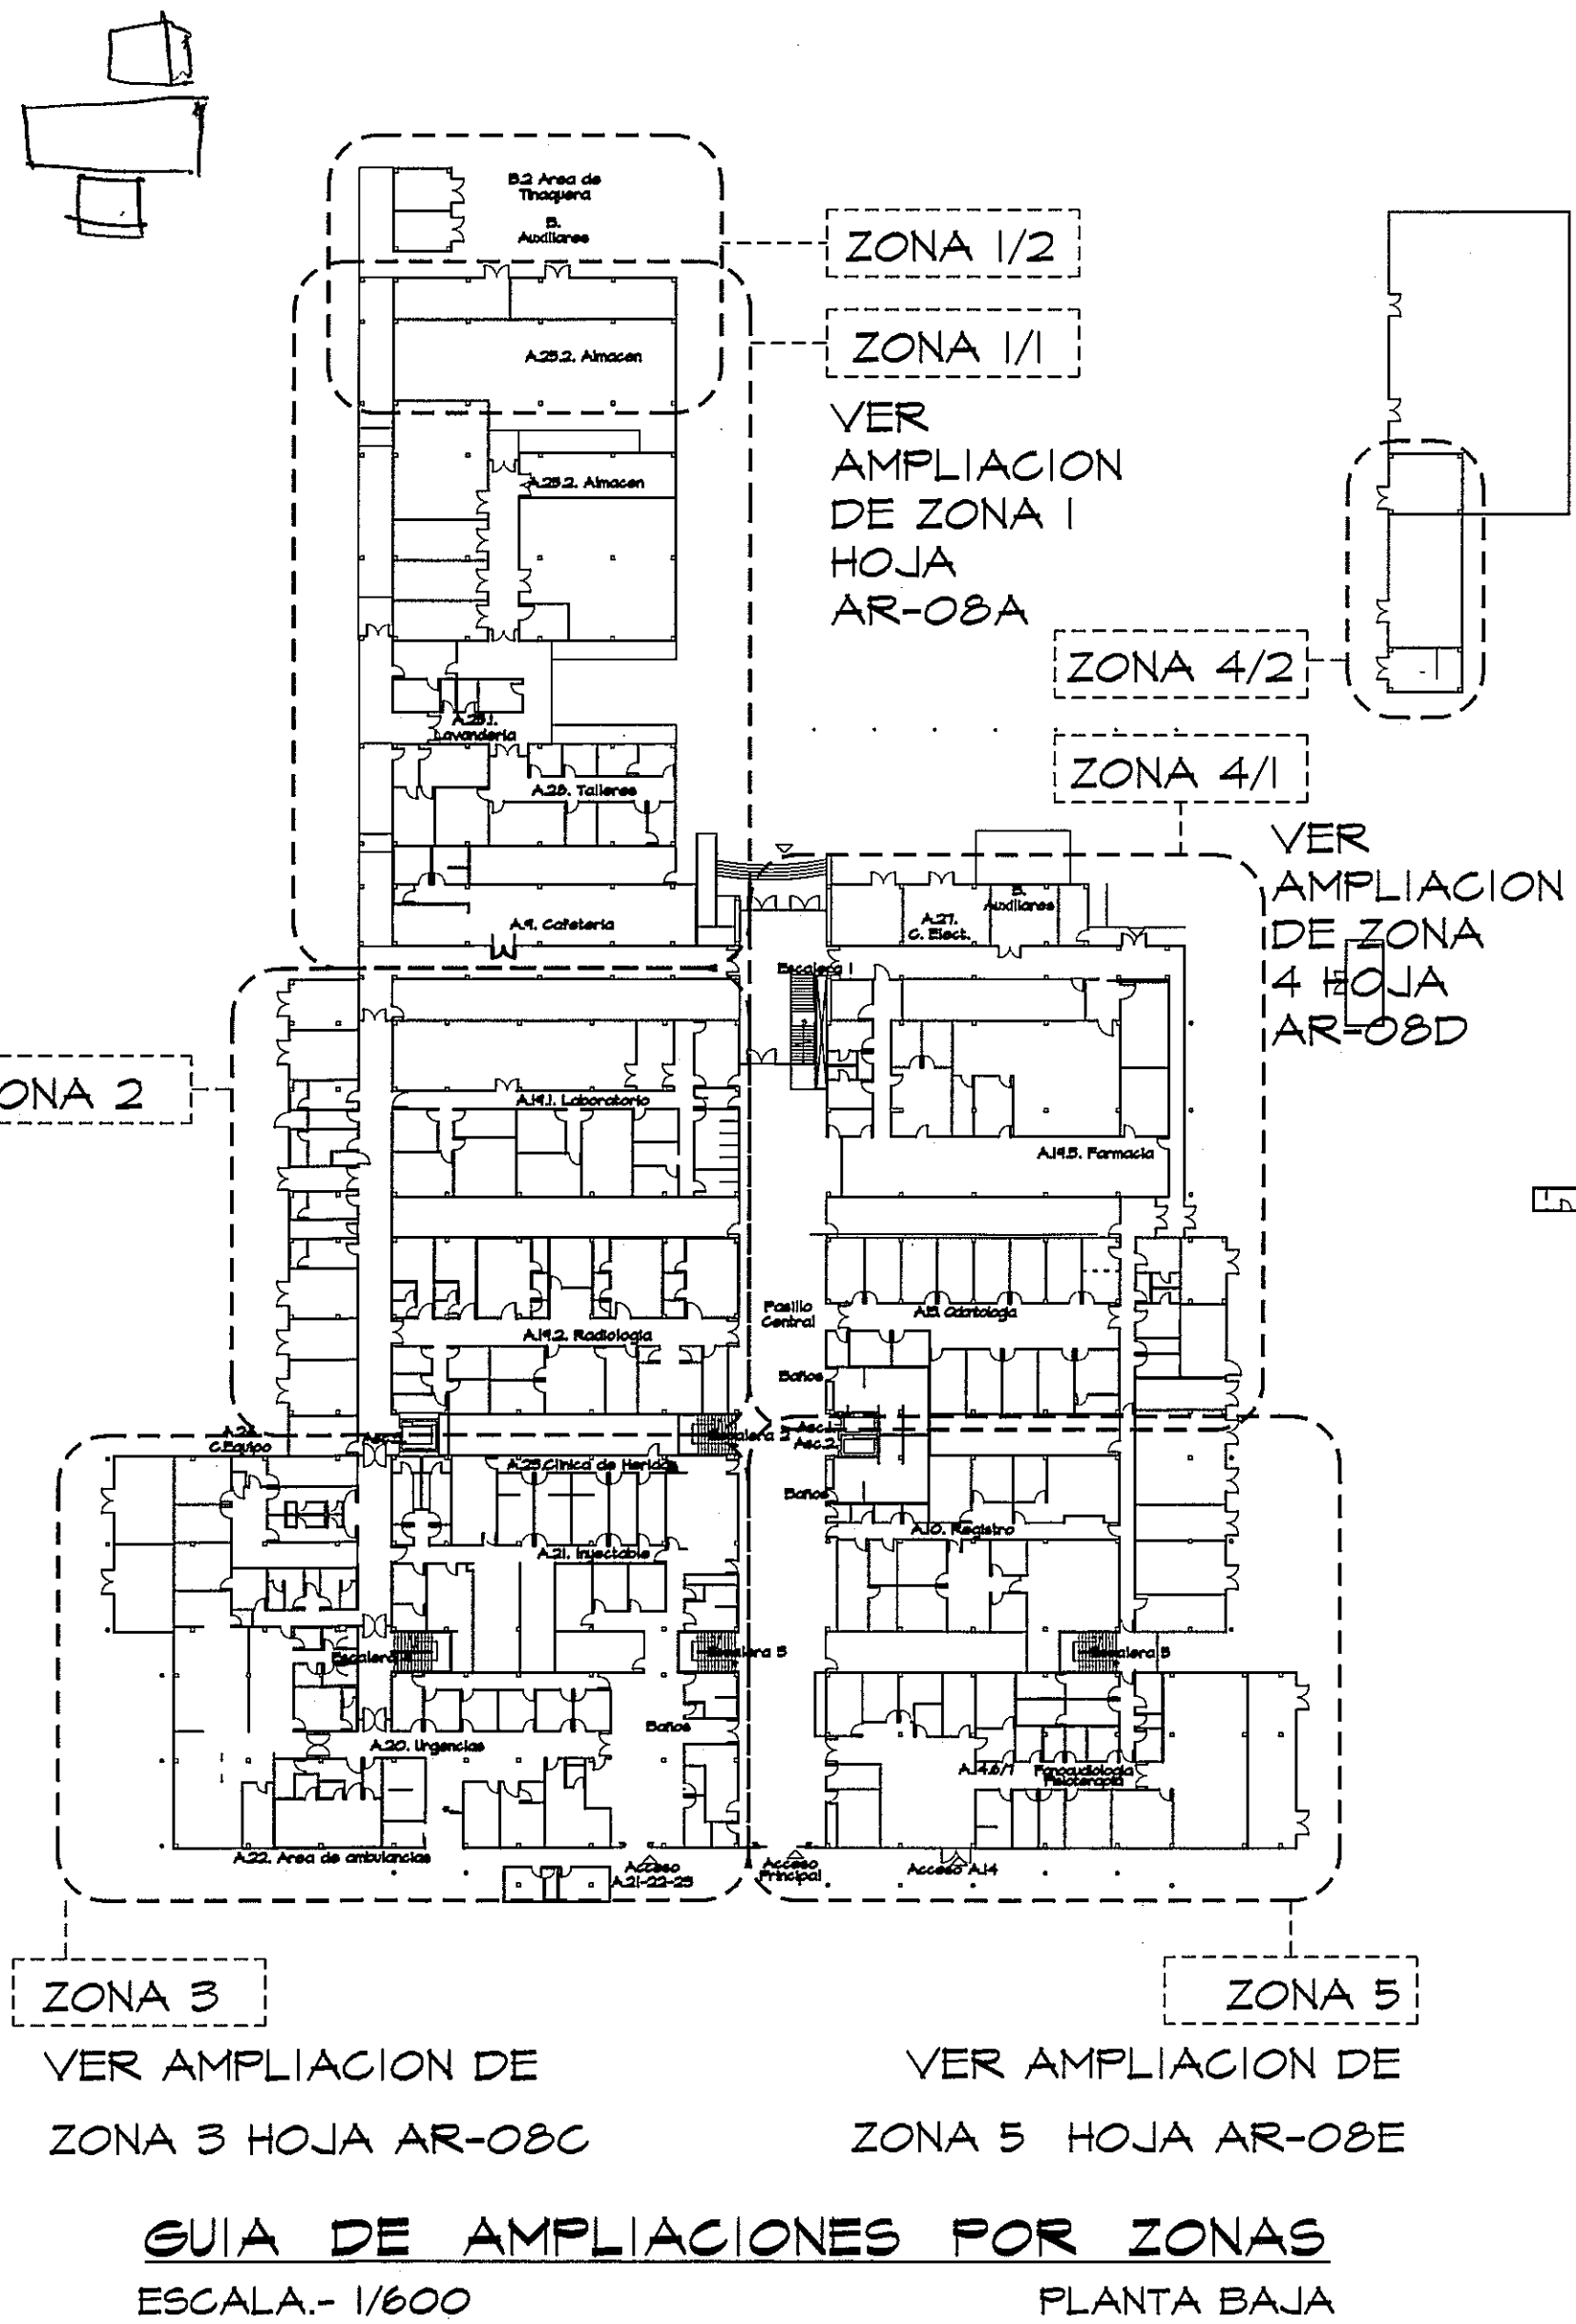


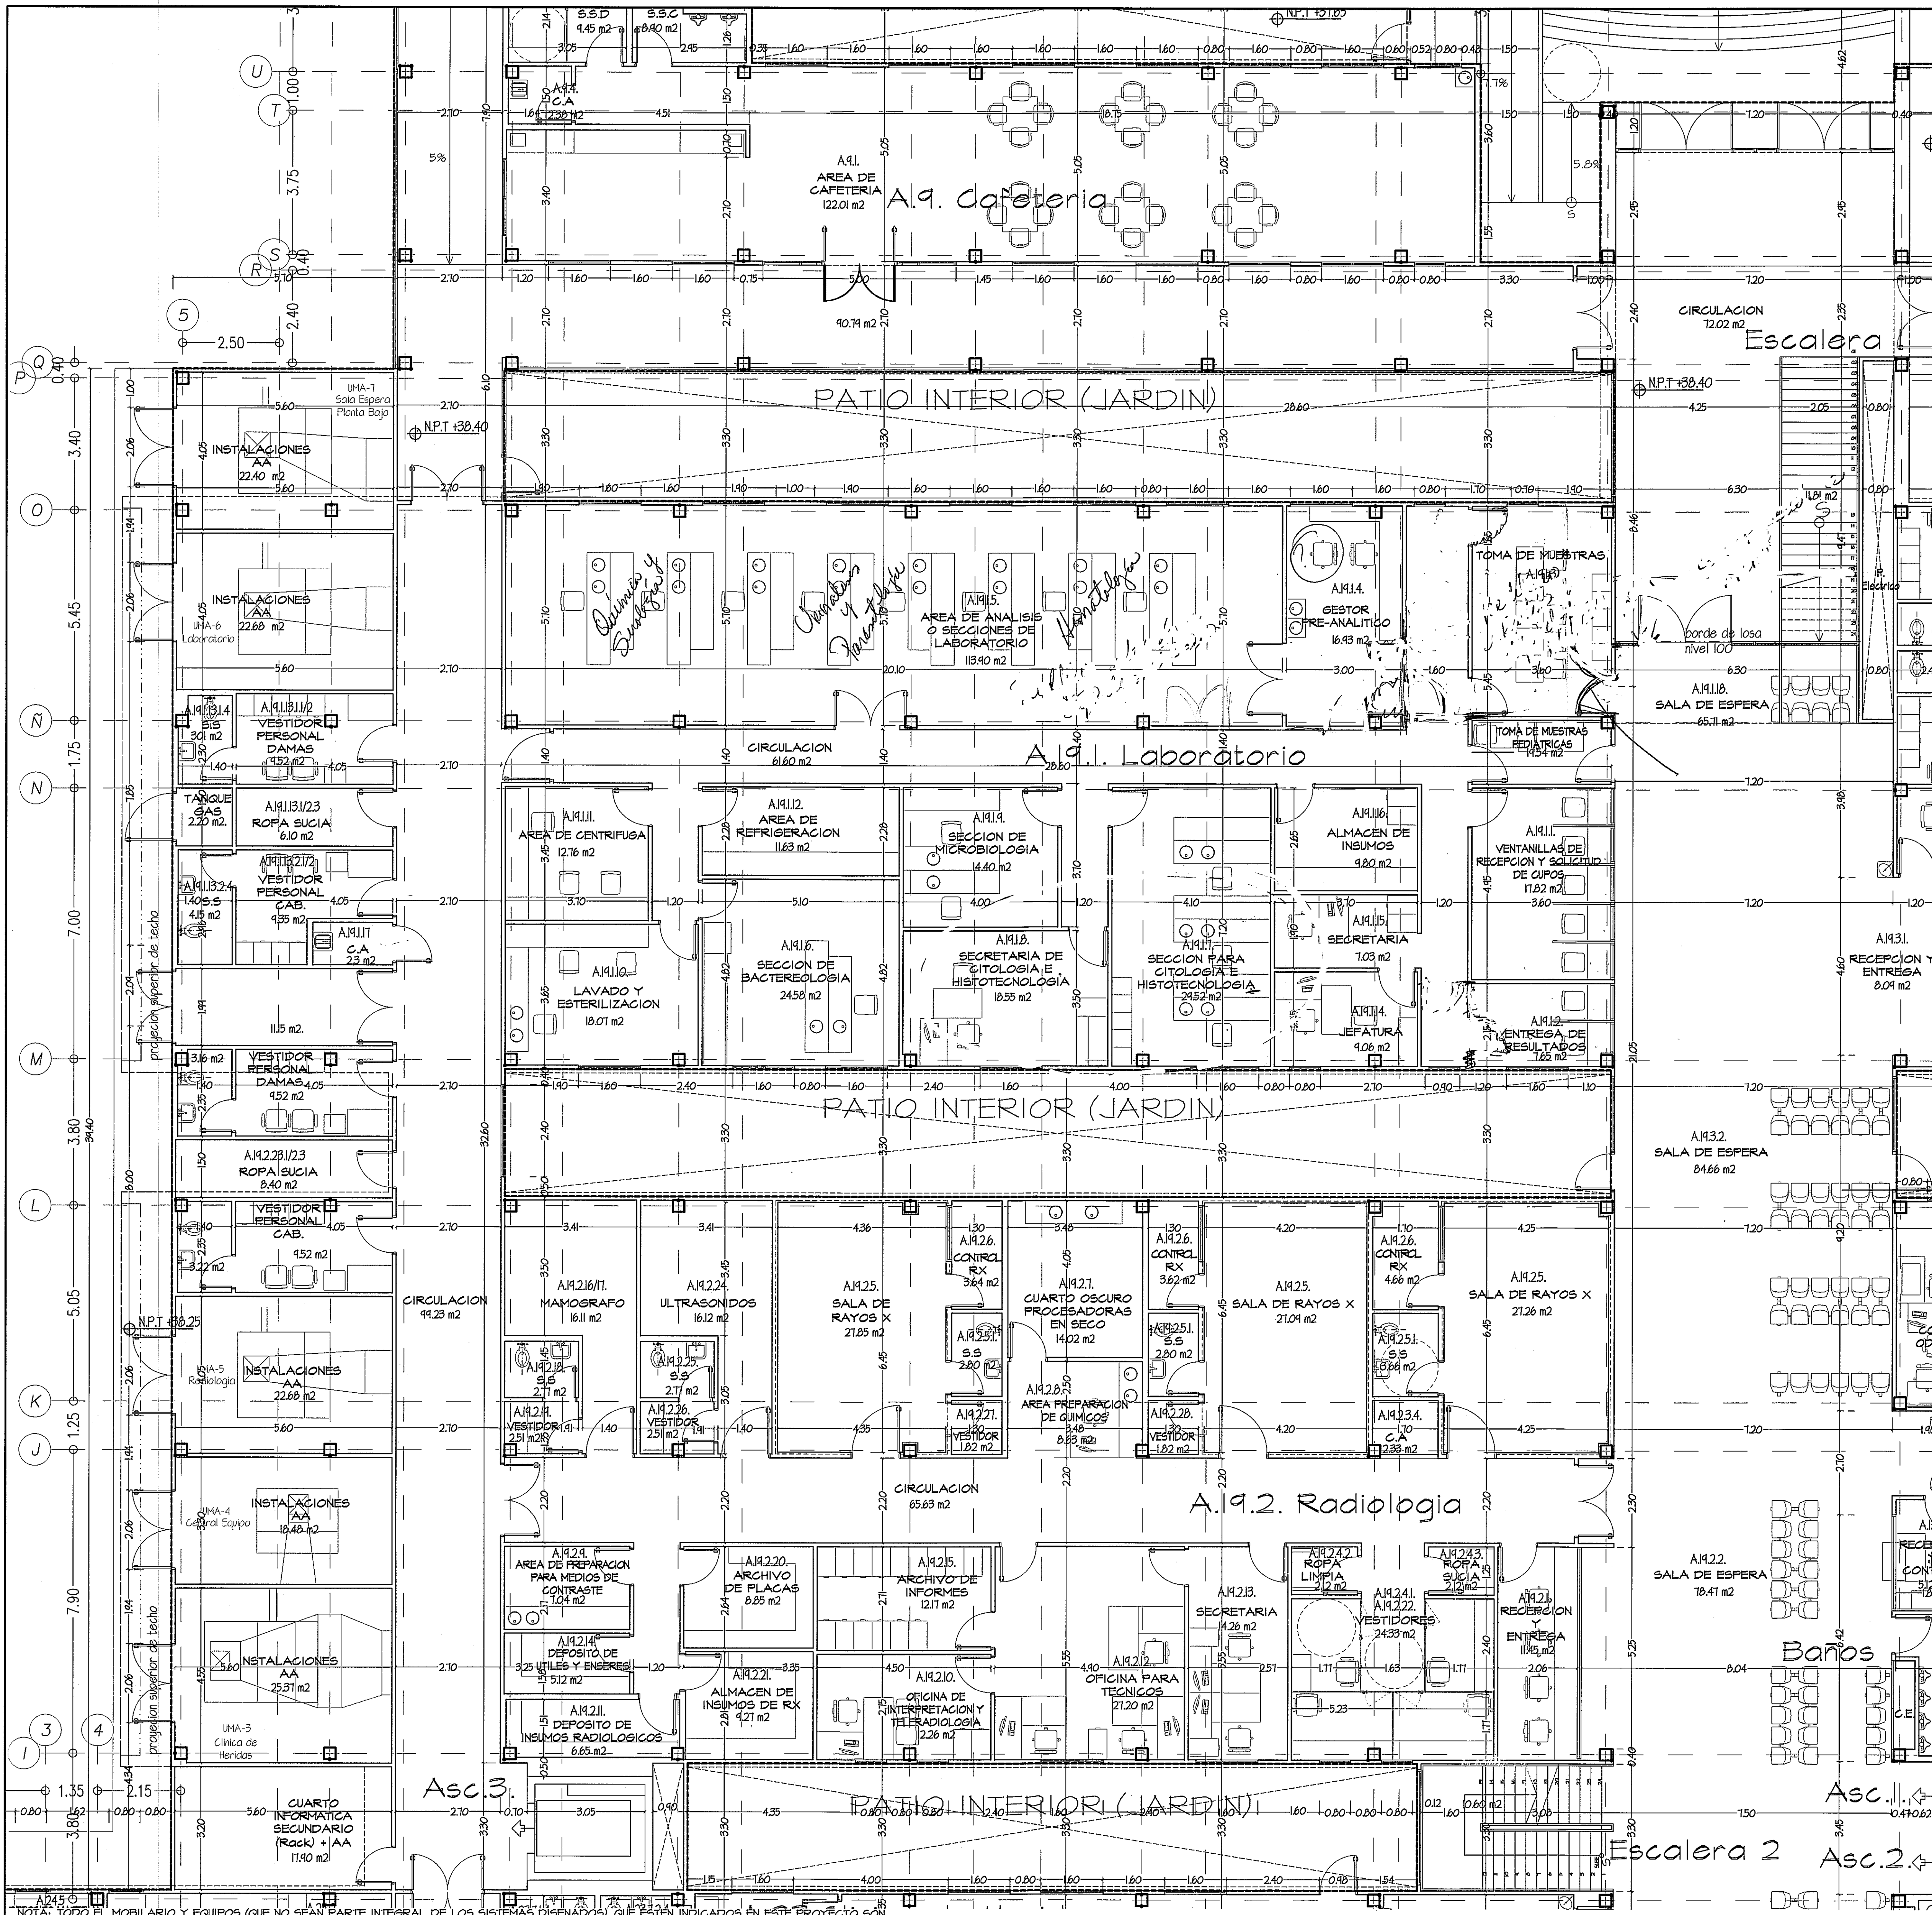


AMPLIACION DE ZONA 2 PLANTA BAJA

ESCALA.- 1/75
* TIPO DE ACABADO: VER CUADRO DE ACABADOS EN PLANO AR-17A

NOTA: TODO EL MOBILIARIO Y EQUIPOS (QUE NO SEAN PARTE INTEGRAL DE LOS SISTEMAS DISEÑADOS), QUE ESTEN INDICADOS EN ESTE PROYECTO SON UNA SUGERENCIA PARA EL DUEÑO Y NO ESTAN INCLUIDOS EN EL CONTRATO (N.I.C.)
PROHIBIDA LA REPRODUCCION TOTAL O PARCIAL, Y EL USO DE SU CONTENIDO SIN EL CONSENTIMIENTO DE SU AUTOR.

OLMEDO A. GÓMEZ MARTÍNEZ
ARQUITECTO
LICENCIADO N.º 2006001-103
FIRMA
Ley 18 del 26 de Enero de 1999
Junta Nacional de Ingeniería y Arquitectura

Revisión No.	FECHA
REVISIÓN 1	23-AGO-2012
REVISIÓN 2	11-SEPT-2012
REVISIÓN 3	08-OCT-2012
REVISIÓN 4	26-OCT-2012
REVISIÓN 5	20-DIC-2012
REVISIÓN 6	06-MAY-2013

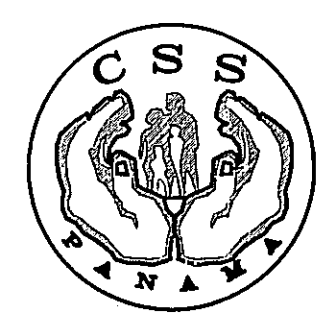

DIRECCION NACIONAL DE
INFRAESTRUCTURA Y SERVICIOS
DE APOYO (DINSA)

PROYECTO:
CONSTRUCCION DE NUEVO EDIFICIO INSTITUCIONAL
POLICLINICA DR. MANUEL DE JESUS ROJAS
PROPIEDAD DE LA CAJA DEL SEGURO SOCIAL DE PANAMA
UBICADO EN LA URB. VILLA MONICA, CARRETERA INTERAMERICANA
DISTRITO DE AGUADULCE, PROV. DE COCLE, REPUBLICA DE PANAMA

DISEÑO ARQUITECTONICO:
ARO. OLMEDO GÓMEZ/SERTA
ESTRUCTURA:
ING. JUAN RAUL DIAZ
ELECTRICIDAD:
ING. MANUEL PADILLA
SISTEMAS ESPECIALES:
ING. DORANSE HURTADO

REVISOR:
ARO. OLMEDO GÓMEZ
REVISOR:
SERTA
DESARROLLO:
SERTA
FECHA:
2012
PROYECTO No.
2012-DES-014

PLOMERIA:
M.P. HECTOR HASSELL
ARE. ACORDONADO:
ING. OSVALDO ADAMES
OBRAS MEDICAS:
ING. VICENTE PEÑALOZA

riva s.a.
S.A.I.I.C.F.A.
AR-08B
HOJA No.
16