


MUROS INTERIORES

MUROS INTERIORES

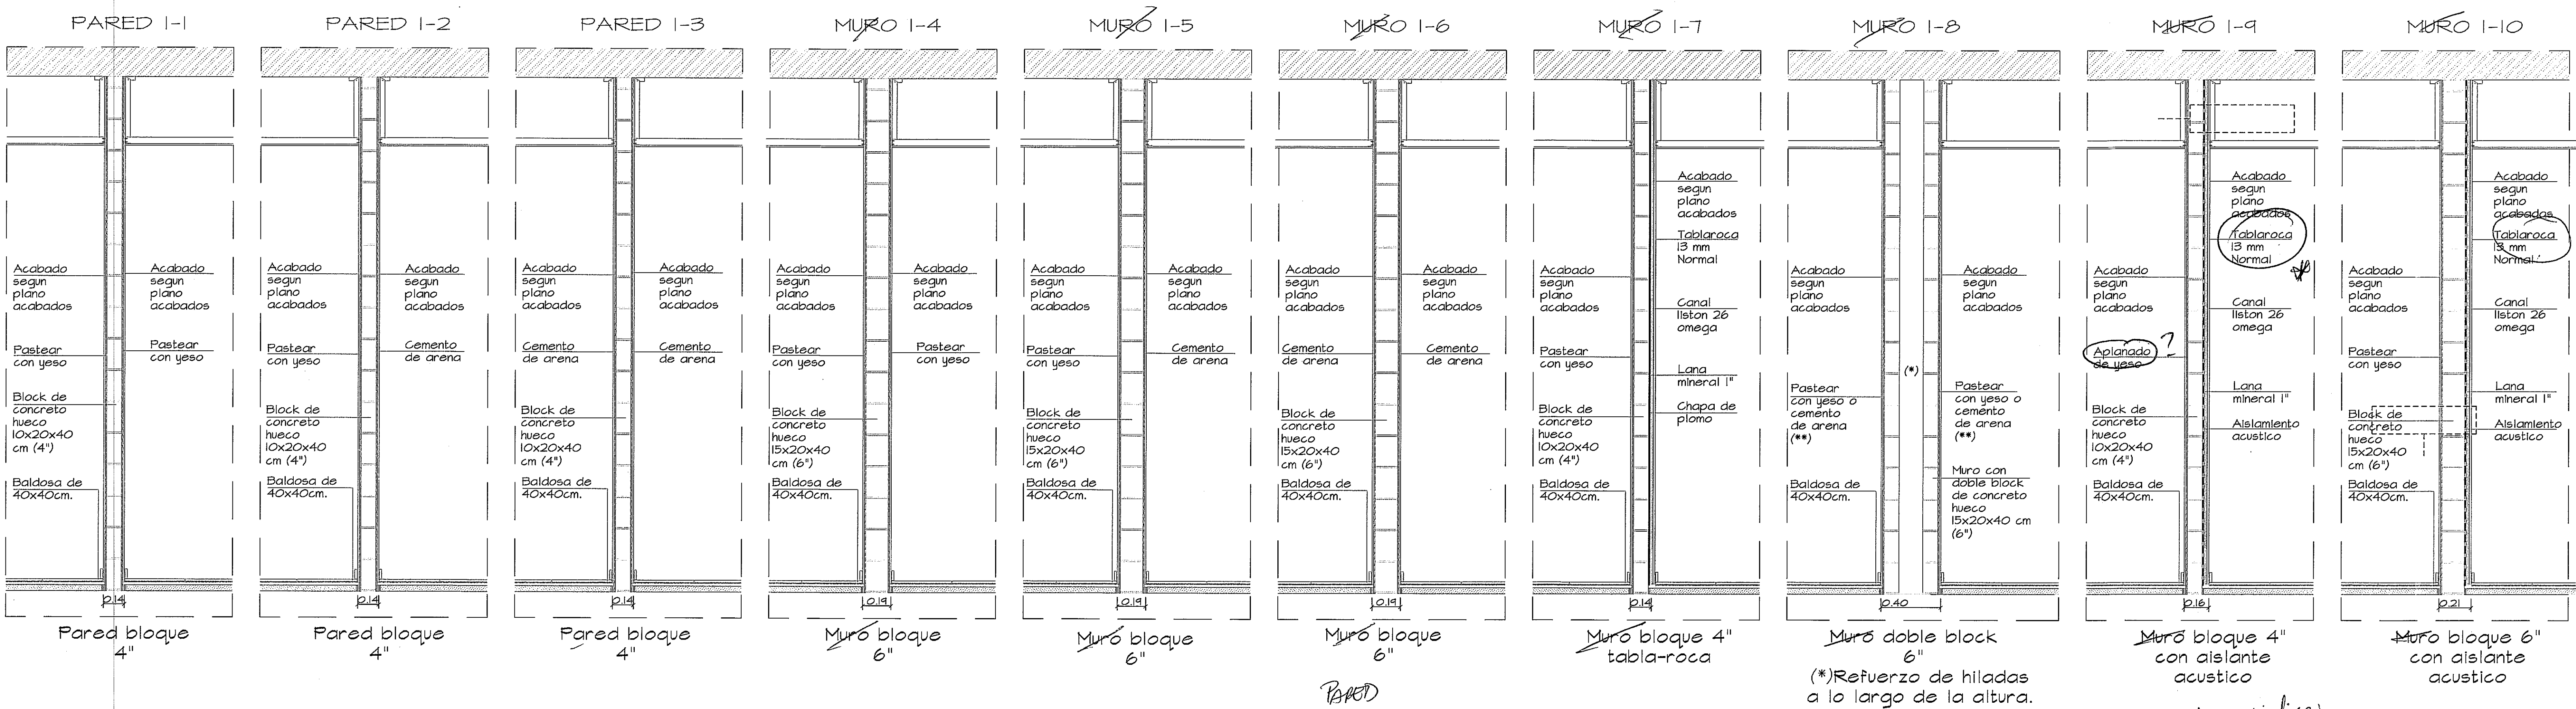


*Deben especificar el material no la marca solamente

ESCALA.- 1/20

MUROS EXTERIORES

MUROS EXTERIORES

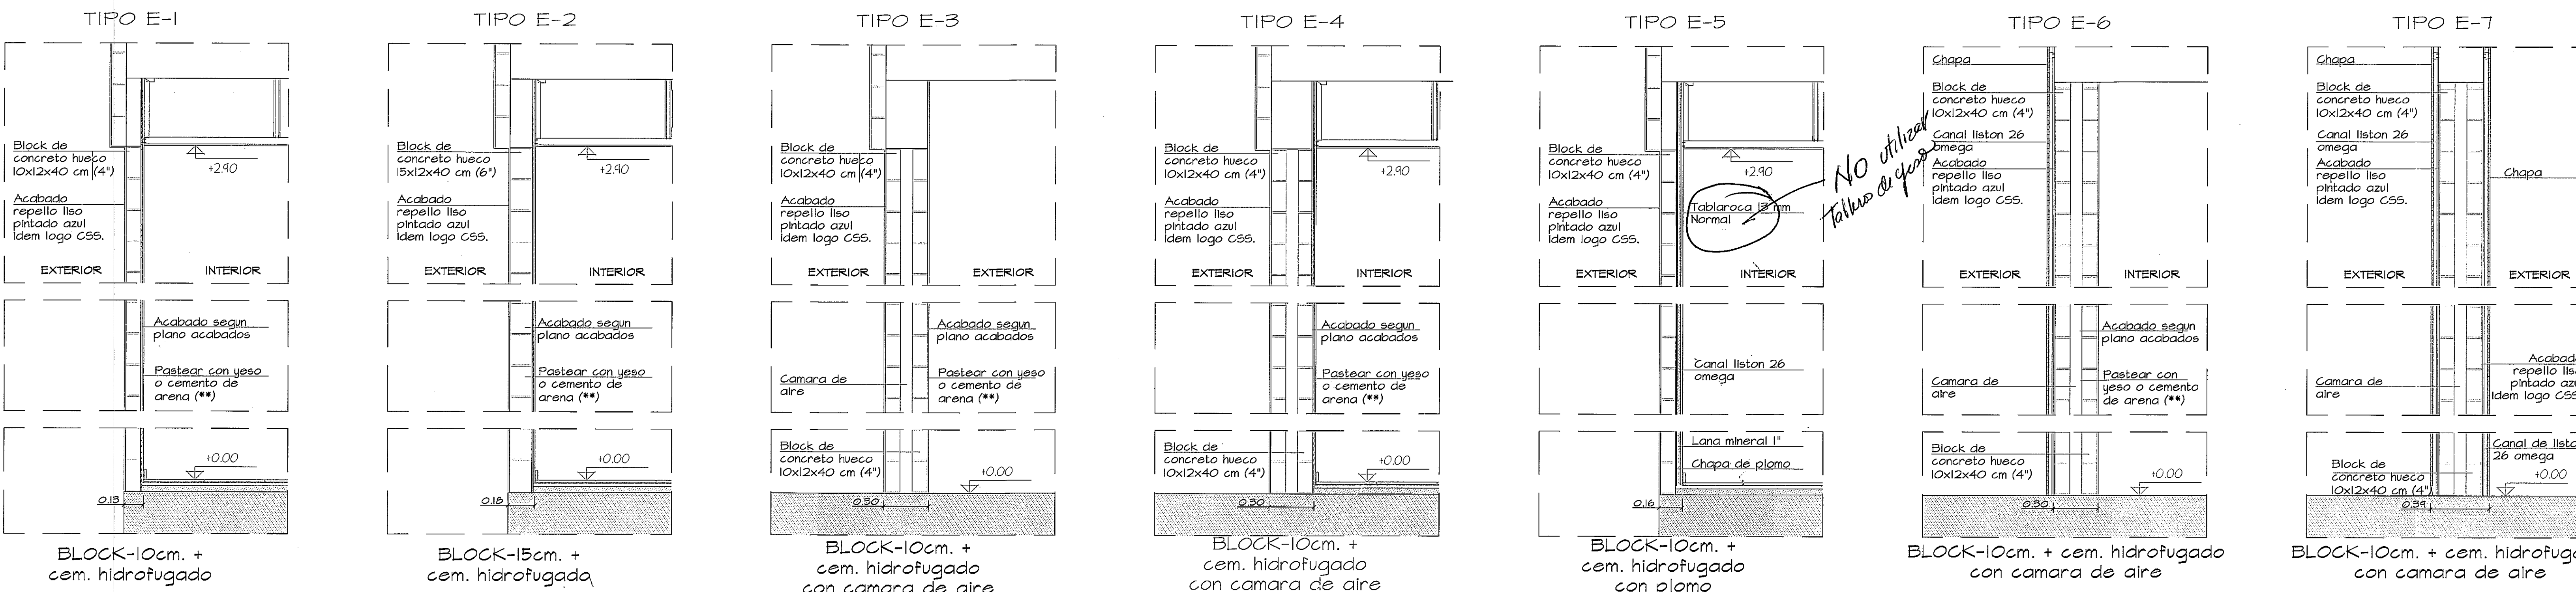

(*)NOTA: La primera hilada de bloque se le colocara acero de 3 / 8" por 0.30 @ 40 c.a.c. todos los bloques iran rellenos de hormigon, colocar juntas frias en la reunion de losa bloque.

(**)NOTA: Se utilizara como acabado cemento de arena en caso de que el local sea un cuarto de instalaciones.

NOTA: SE UBICARAN VENTILADORES DE MALLA METALICA Y MALLA CONTRA INSECTOS DE 15CM DE ALTO ENTRE CIELO RASO Y ESTRUCTURA DE TECHO EN MUROS EXTERIORES



27/11/13

Deben enviar con nota la solicitud de aprobación de blindaje y diseño de paredes para Radiología

ESCALA.- 1/20

ESPECIFICACION DE TIPO DE PISO, PAREDES Y CIELO RASO. DETALLES CONSTRUCTIVOS

ESCALA.- 1/20

TODO EL MOBILIARIO Y EQUIPOS (QUE NO SEAN PARTE INTEGRAL DE LOS SISTEMAS DISEÑADOS), QUE ESTEN INDICADOS EN ESTE PROYECTO SON UNA SUGERENCIA PARA EL DUEÑO Y NO ESTAN INCLUIDOS EN EL CONTRATO (N.I.C.)			ESCALA:- 1/20	
---	--	--	---------------	--	--	