
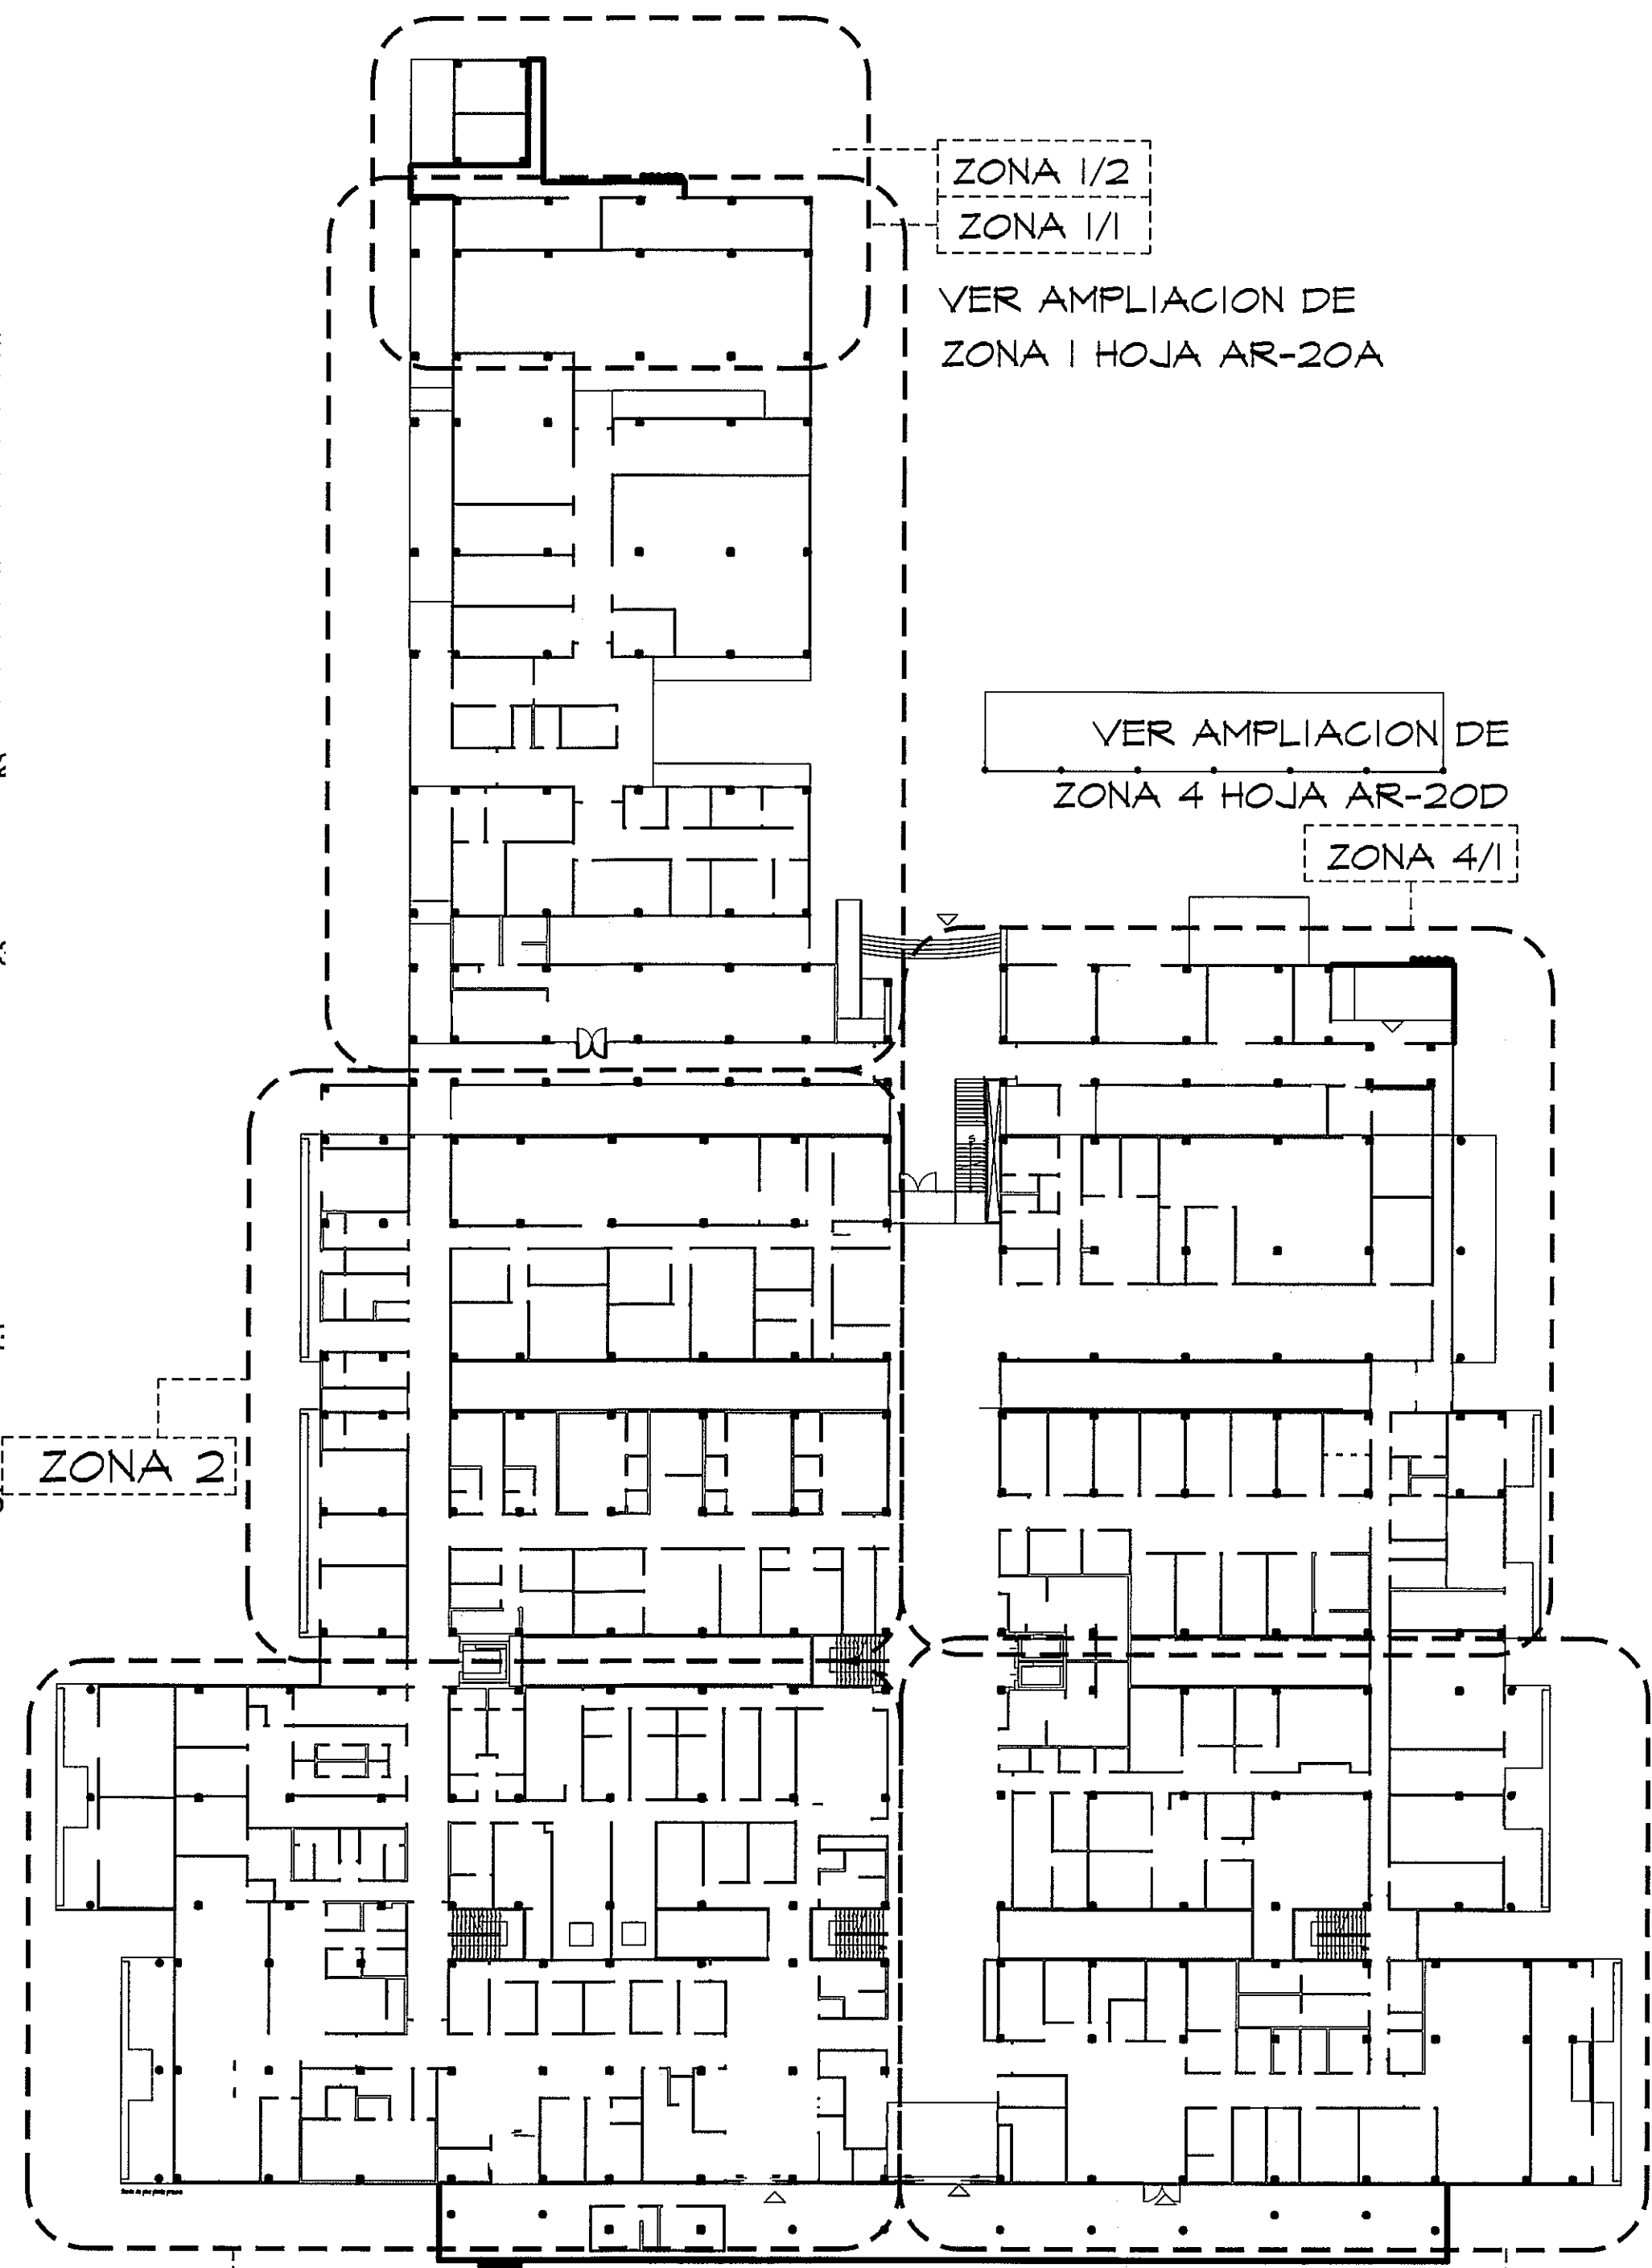


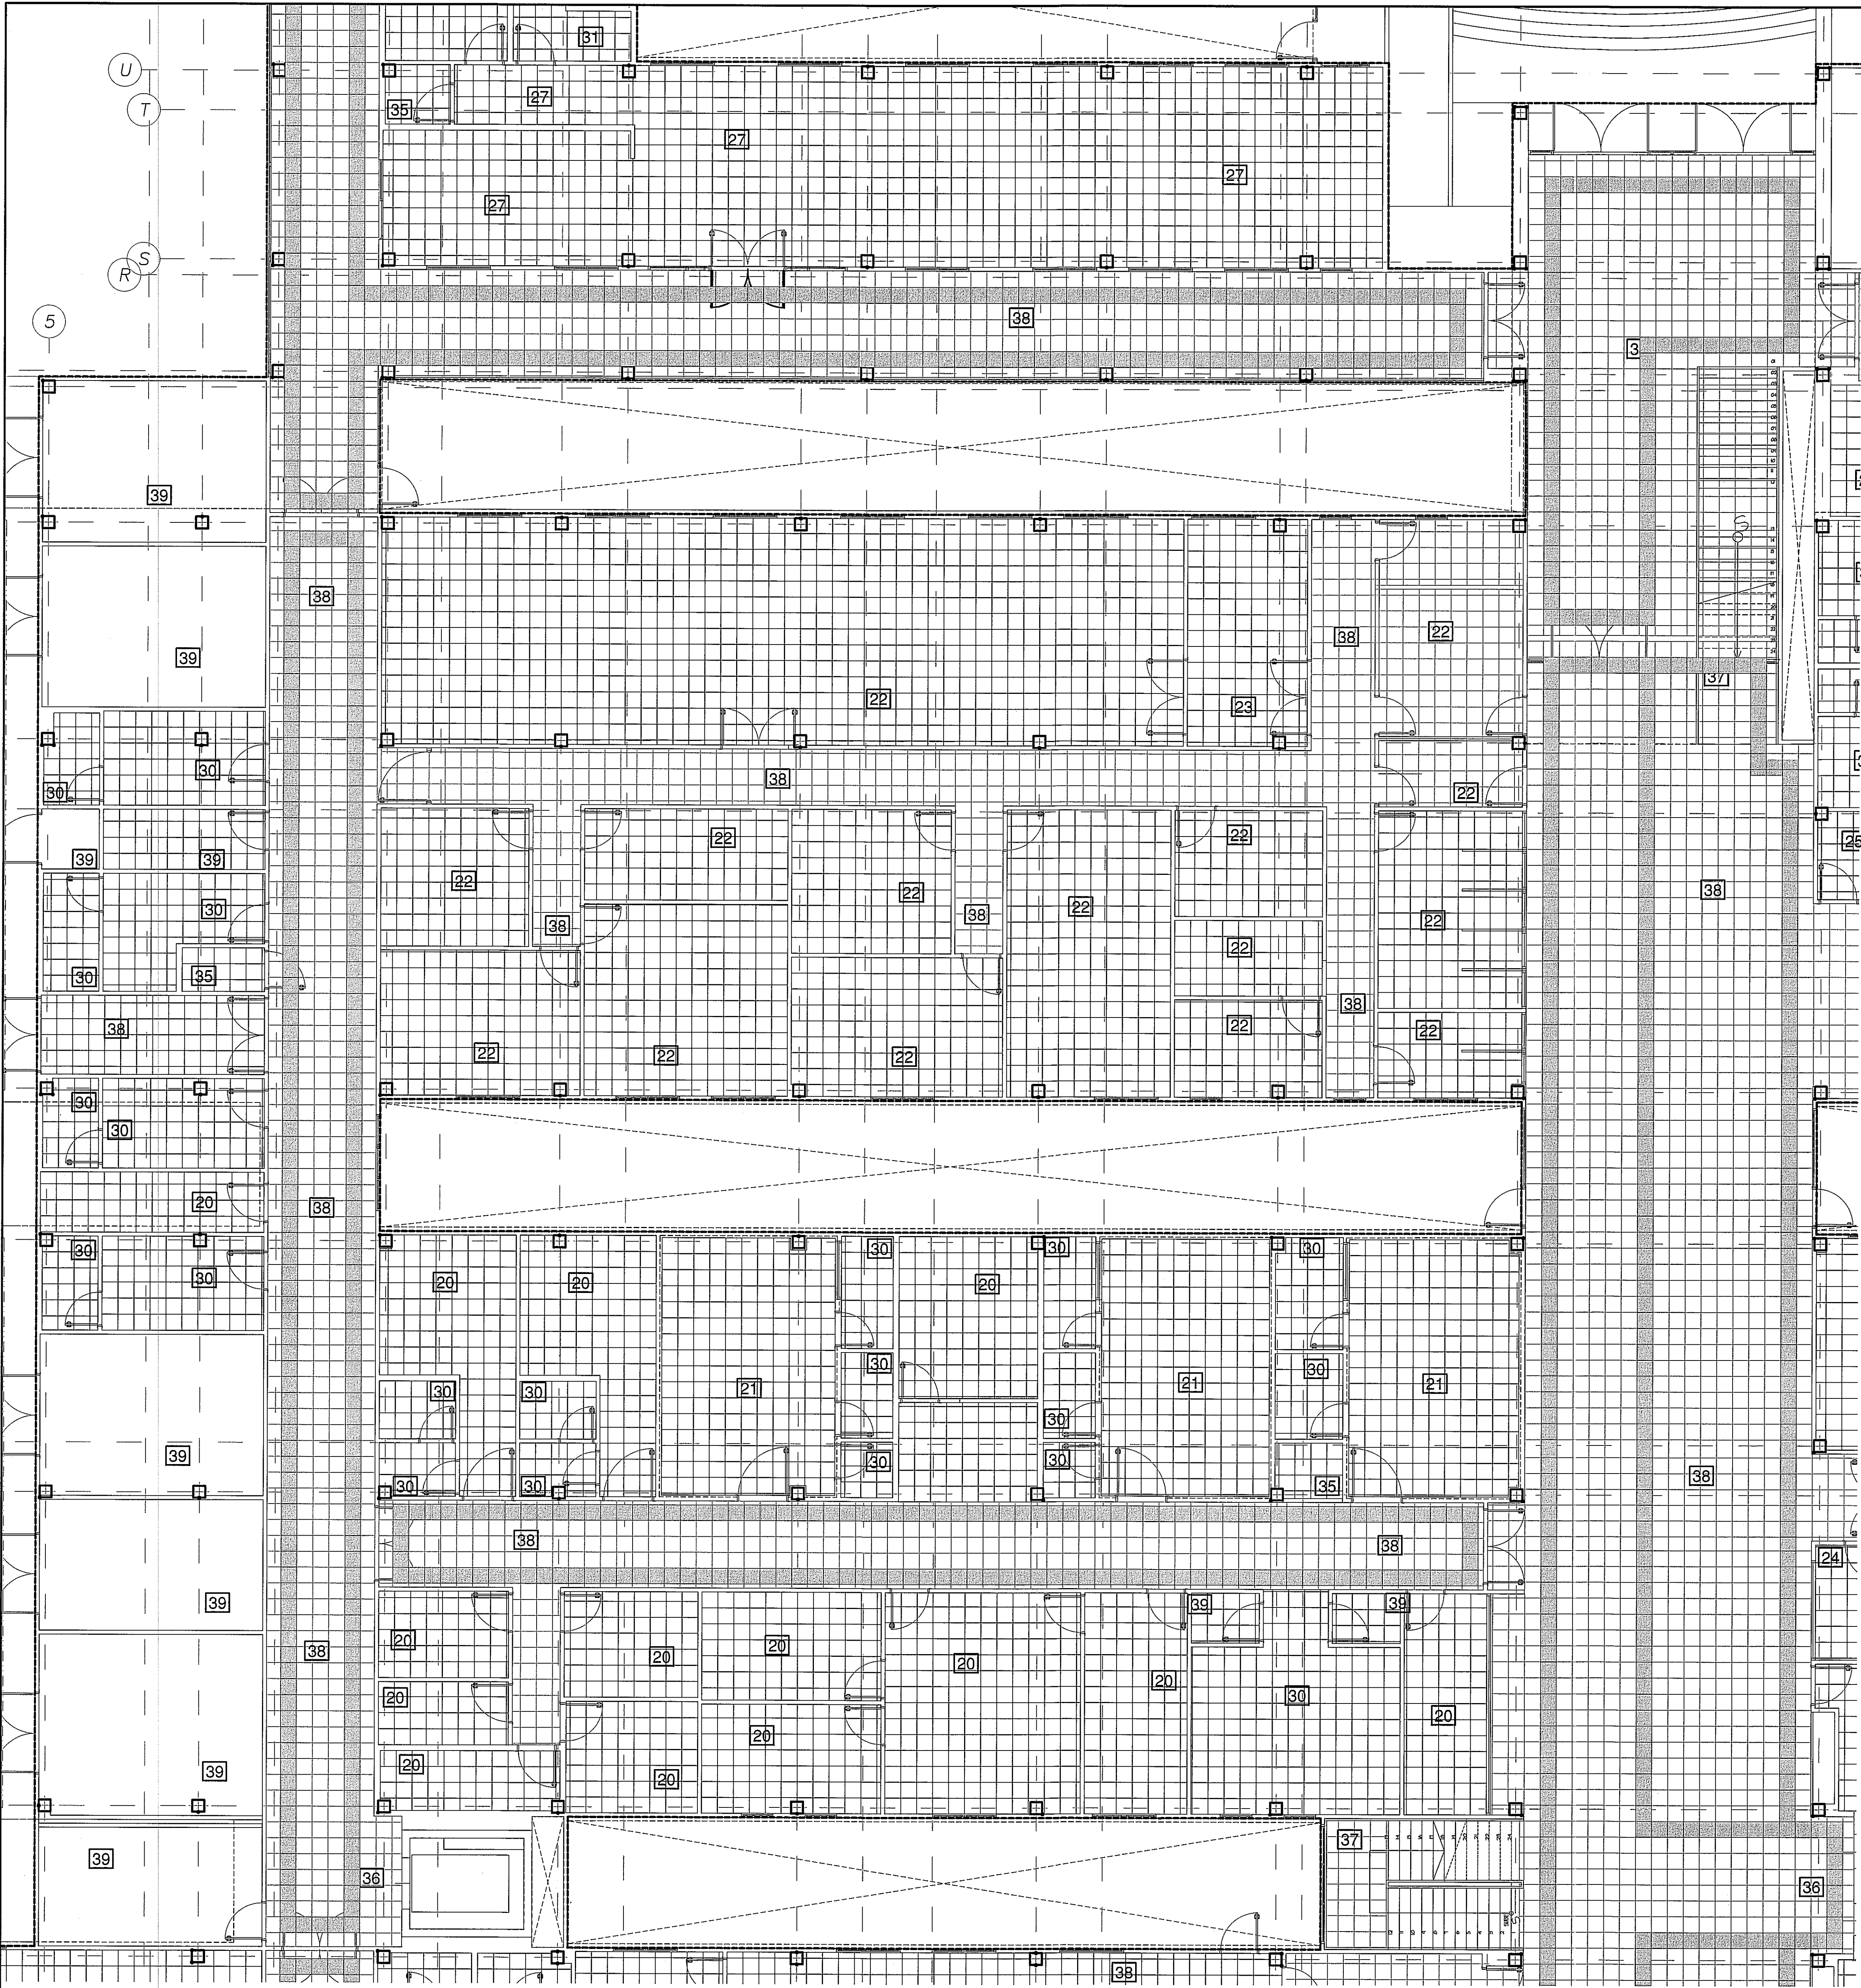

ZONA 1/2
ZONA 1/1
VER AMPLIACION DE
ZONA 1 HOJA AR-20A

VER AMPLIACION DE
ZONA 4 HOJA AR-20D
ZONA 4/1

ZONA 2

ZONA 3
VER AMPLIACION DE
ZONA 3 HOJA AR-20C

ZONA 5
VER AMPLIACION DE
ZONA 5 HOJA AR-20E

GUIA DE AMPLIACIONES POR ZONAS
ESCALA.- 1/400 PLANTA BAJA

PARA MAS PRECISION SOBRE EL TIPO DE ACABADO. VER AMPLIACION EN TABLA DE ACABADOS.

PISOS-
Seran de granito color crema para transito pesado, de una larga y probada vida util, con resistencia al desgaste.
Los perimetros de todas las salas de espera y pasillos llevaran una linea perimetral de baldosas de color especial que contraste escogido por el Arq. Projectista, incluida tambien en las contra-huellas de todas las escaleras.
EXCEPCION: Pisos de ceramica especial para intemperie en las areas de terrazas que seran recogidos por el Arq. Projectista.





Handwritten signature and date: 3/6/13

AMPLIACION DE ZONA 2
PLANTA BAJA ESCALA.- 1/75

PROHIBIDA LA REPRODUCCION TOTAL O PARCIAL, Y EL USO DE SU CONTENIDO SIN EL CONSENTIMIENTO DE SU AUTOR.
NOTA: TODO EL MOBILIARIO Y EQUIPOS (QUE NO SEAN PARTE INTEGRAL DE LOS SISTEMAS DISENADOS), QUE ESTEN INDICADOS EN ESTE PROYECTO SON UNA SUGERENCIA PARA EL DUENO Y NO ESTAN INCLUIDOS EN EL CONTRATO (N.I.C.)

OLMEDO A. GOMEZ MARTINEZ
ARQUITECTO
LICENCIADO 2005-001-103
Ley 15 de 86 del 26 de Enero de 1989
Instituto Panameño de Ingeniería y Arquitectura

POLICLINICA DR. MANUEL DE JESUS ROJAS

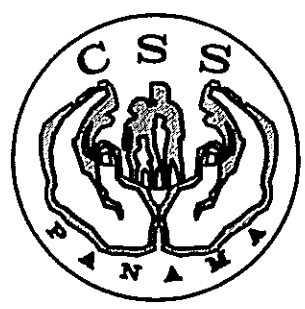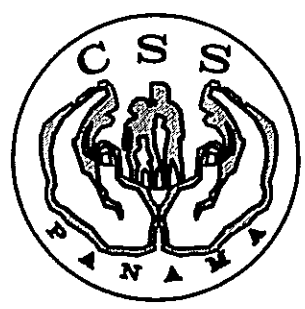Revision No.	FECHA			DIRECCION NACIONAL DE INFRAESTRUCTURA Y SERVICIOS DE APOYO (DINSA)		DIRECCION DE OBRAS Y CONSTRUCCIONES MUNICIPALES		DISEÑO ARQUITECTONICO: ARQ. OLMEDO GOMEZ/SERTA		REVISION: ARQ. OLMEDO GOMEZ	
REVISION 1	23-AGO-2012			DIRECCION NACIONAL DE INFRAESTRUCTURA Y SERVICIOS DE APOYO (DINSA)		DIRECCION DE OBRAS Y CONSTRUCCIONES MUNICIPALES		ESTRUCTURA:	ING. JUAN RAUL DIAZ	REVISION:	SERTA
REVISION 2	11-SEPT-2012							ELECTRICIDAD:	ING. MANUEL PADILLA	DESARROLLO:	SERTA
REVISION 3	08-OCT-2012							SISTEMAS ESPECIALES:	ING. DORANSE HURTADO	FECHA:	2012
REVISION 4	26-OCT-2012							PLUMERIA:	M.P. HECTOR HASSELL	PROYECTO No.	2012-DES-014
REVISION 5	20-DIC-2012							AIRE ACONDICIONADO:	ING. OSVALDO ADAMES	HOJA No.	73
REVISION 6	06-MAY-2013							GASES MEDICOS:	ING. VICENTE PERALLOZA		
		JEFE DE DEPARTAMENTO		DIRECTOR DE INGENIERIA Y ARQUITECTURA		PLANTA BAJA, PISO. ZONA 2				AR-19B	