
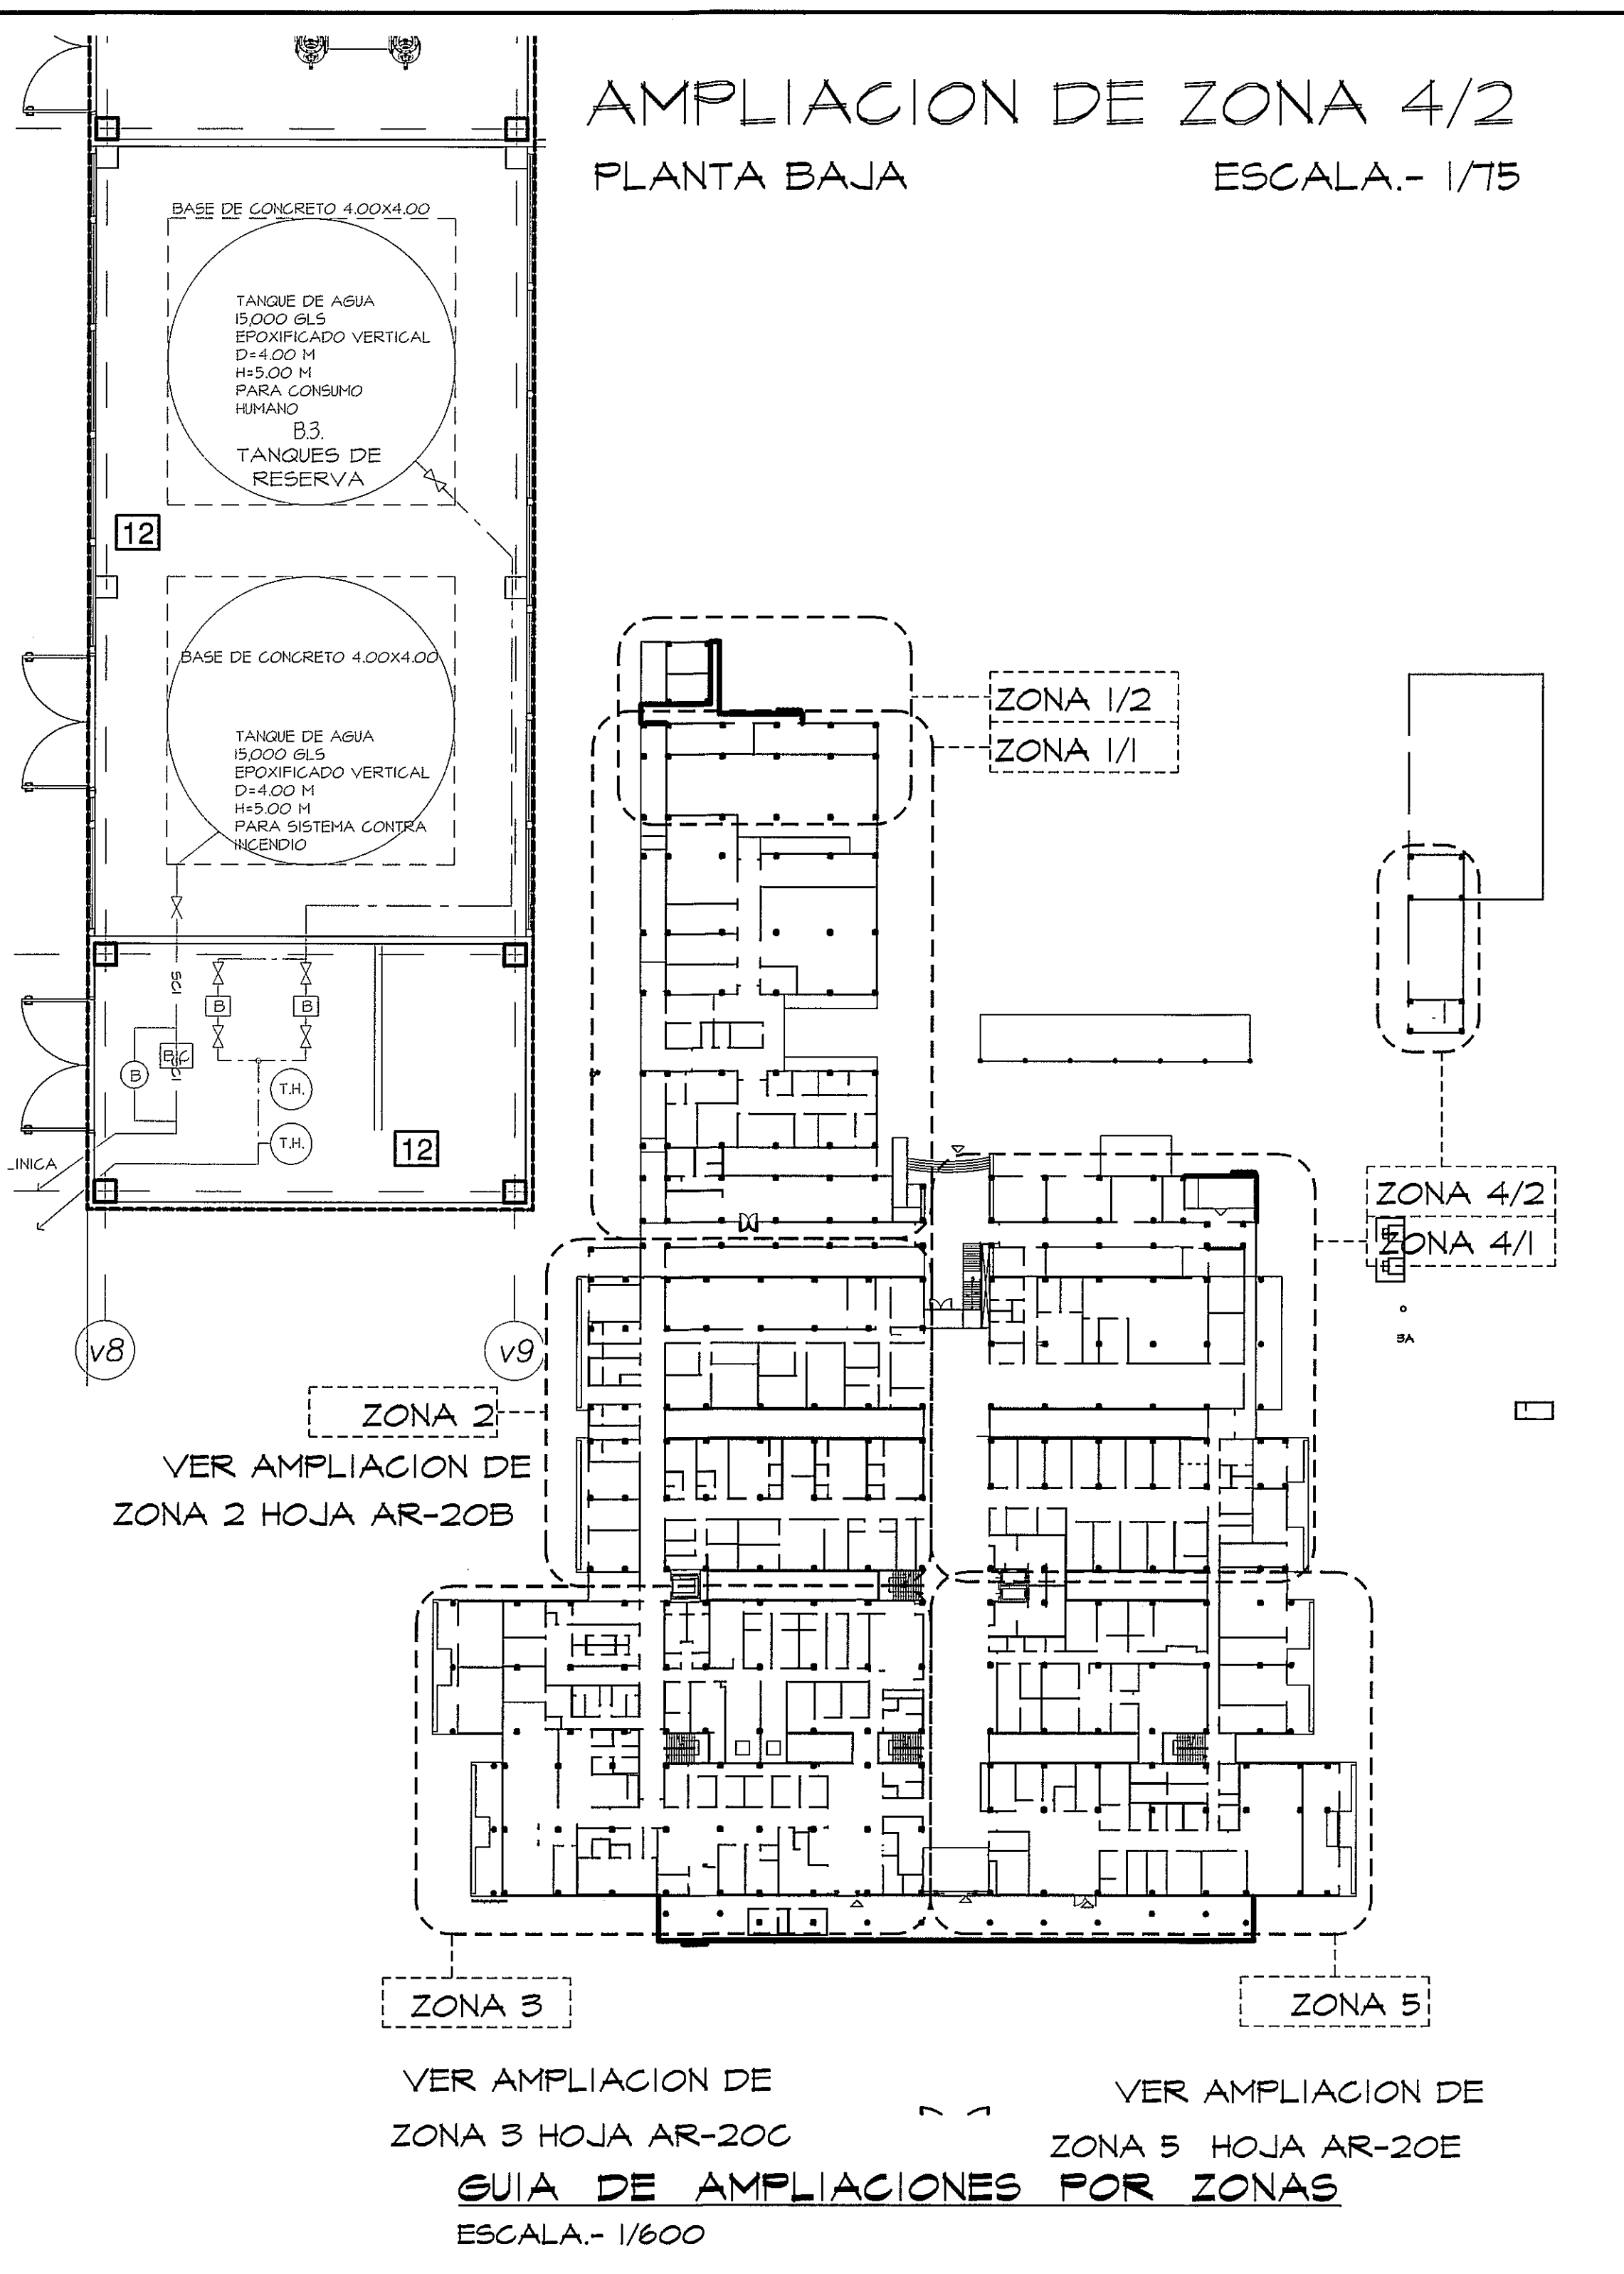


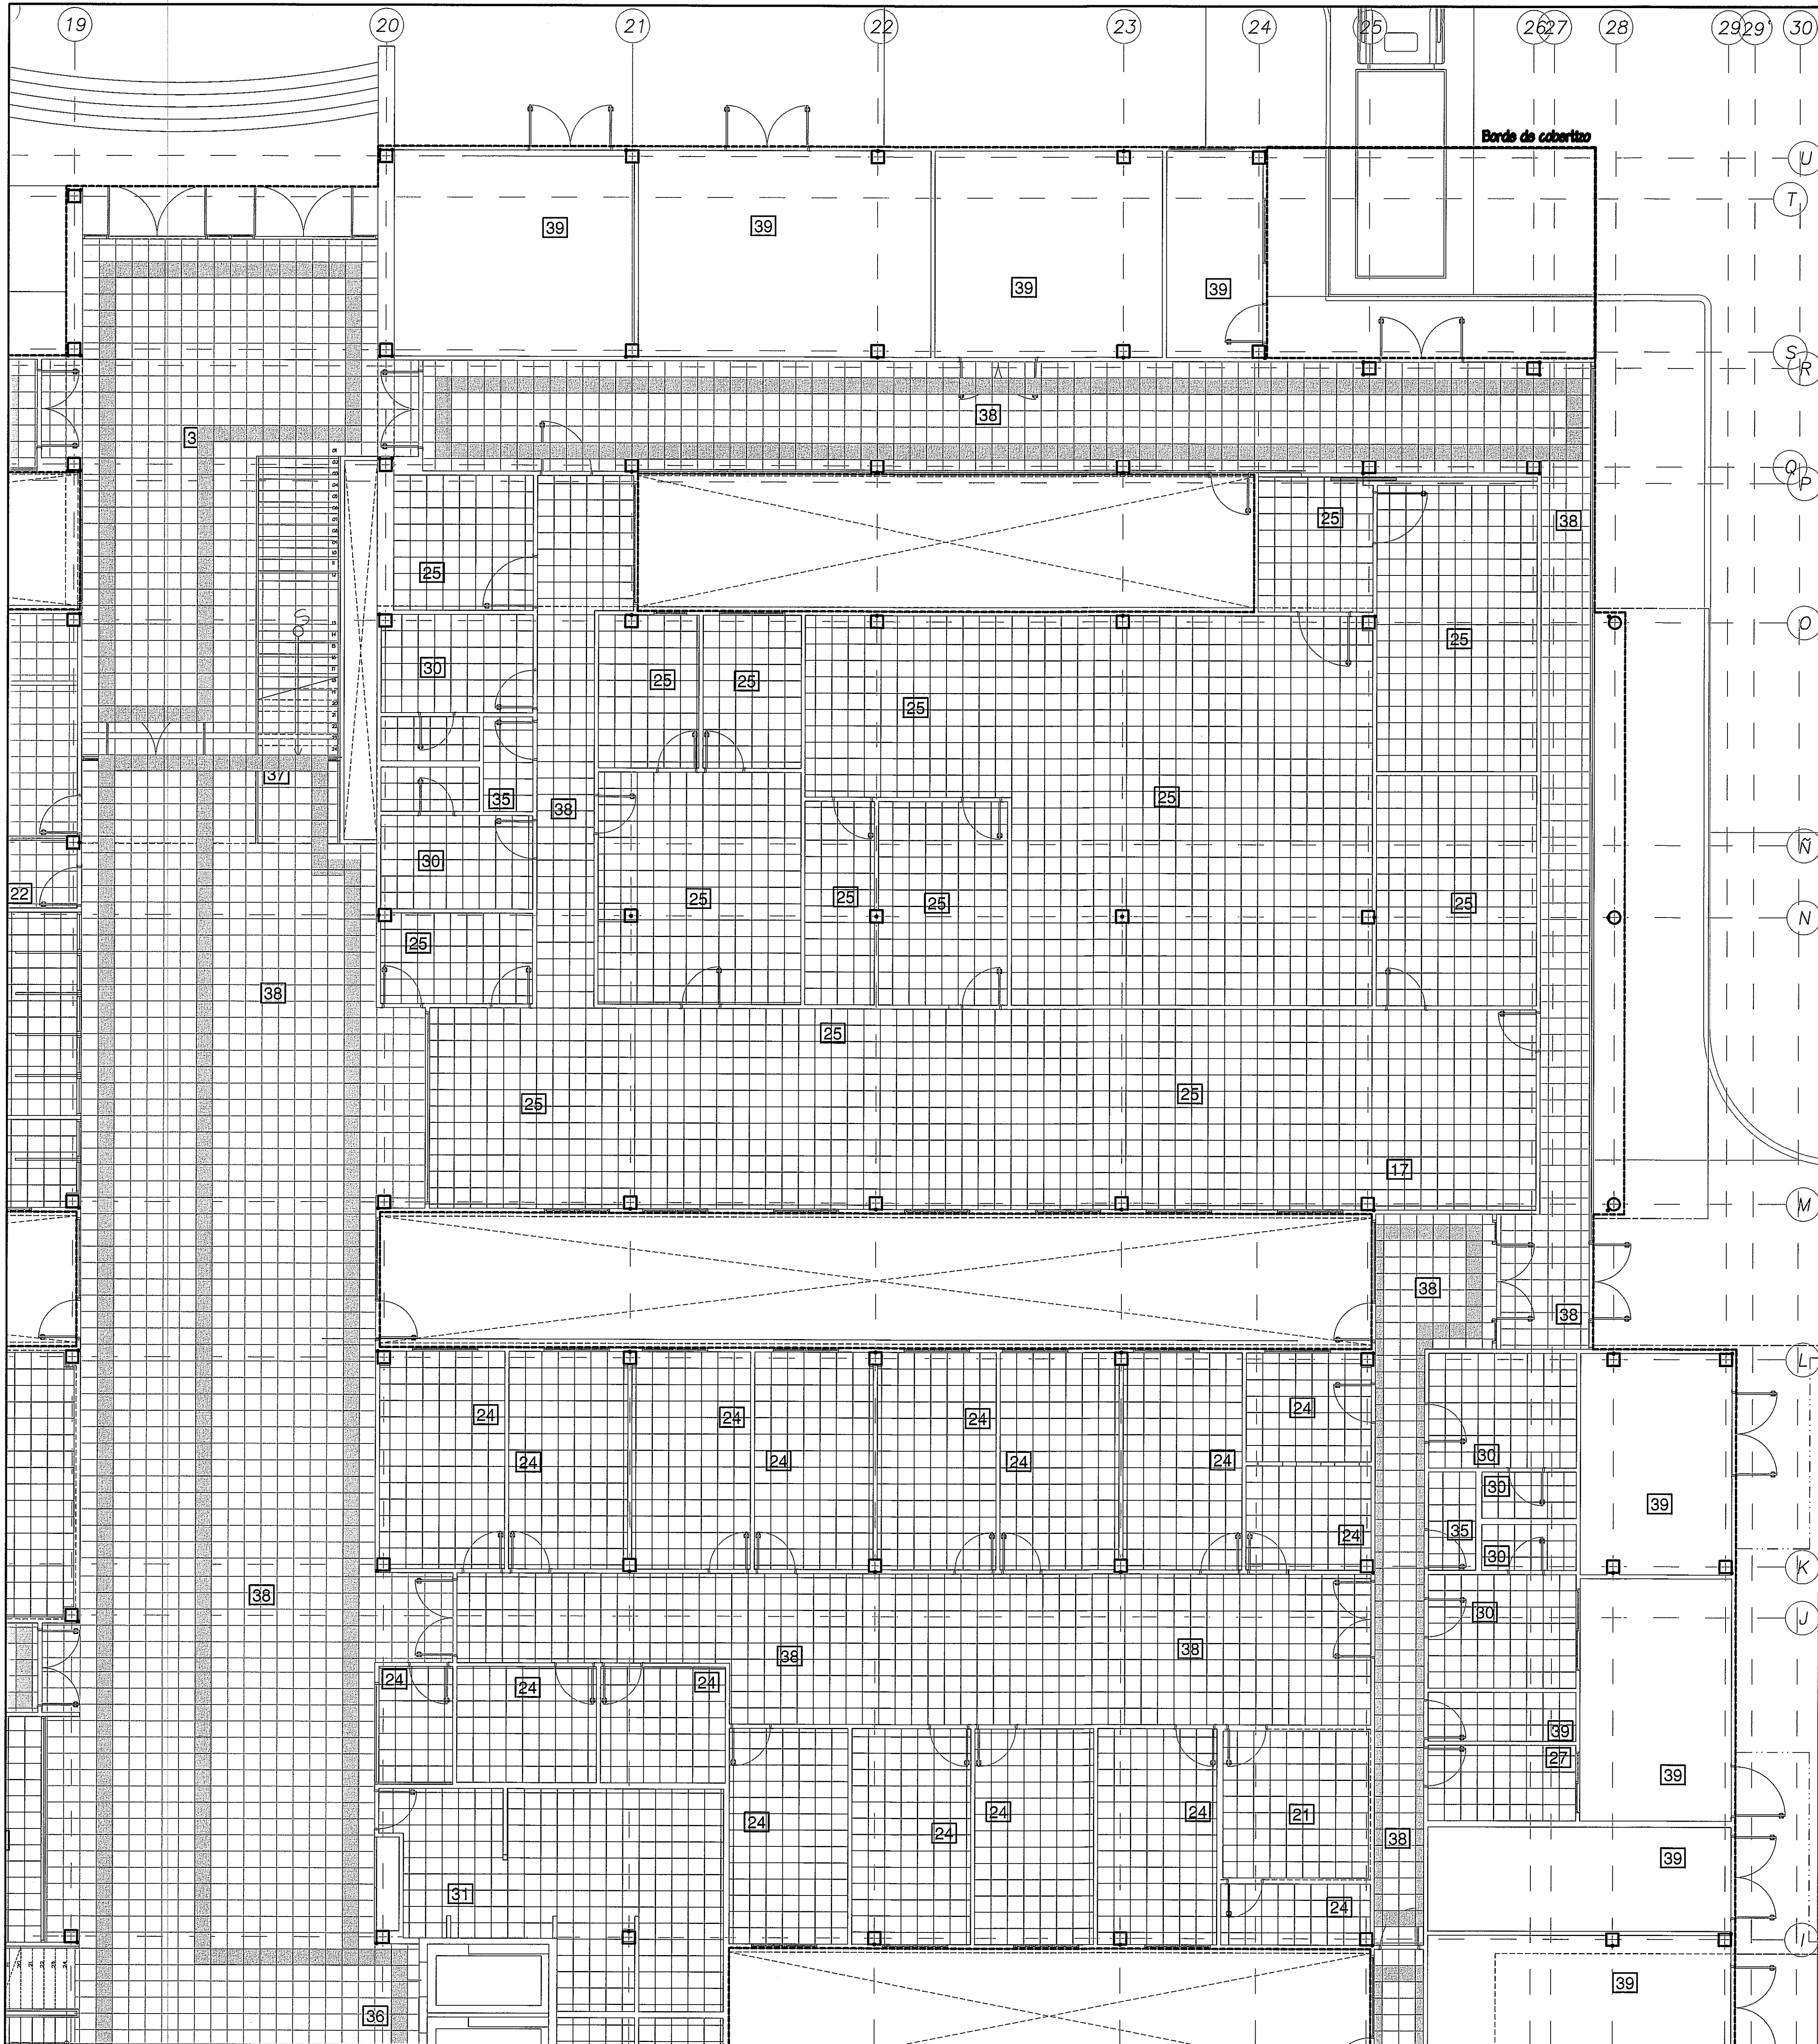

PARA MAS PRECISION SOBRE EL TIPO DE ACABADO. VER AMPLIACION EN TABLA DE ACABADOS.

PISOS- Seran de granito color crema para transito pesado, de una larga y probada vida util, con resistencia aldesgaste. Los perimetros de todas las salas de esperas y pasillos llevaran una linea perimetral de baldosas de color especial que contraste escogido por el Arq. Proyectista, incluida tambien en las contra-huellas de todas las escaleras. EXCEPCION: Pisos de ceramica especial para intemperie en las areas de terrazas que seran recogidos por el Arq. Proyectista.

CAJA DE SEGURO SOCIAL
DEPARTAMENTO DE PROYECTOS
DE INGENIERIA Y SERVICIOS DE APOYO


30/11/13

PROHIBIDA LA REPRODUCCION TOTAL O PARCIAL, Y EL USO DE SU CONTENIDO SIN EL CONSENTIMIENTO DE SU AUTOR.
NOTA: TODO EL MOBILIARIO Y EQUIPOS (QUE NO SEAN PARTE INTEGRAL DE LOS SISTEMAS DISEÑADOS), QUE ESTEN INDICADOS EN ESTE PROYECTO SON UNA SUGERENCIA PARA EL DUENO Y NO ESTAN INCLUIDOS EN EL CONTRATO (N.I.C.)

OLMEDO A. GOMEZ MARTINEZ
ARQUITECTO
LICENCIADO No. 008-001-103

OLMEDO A.
Ley 16 del 26 de Enero de 1959
Junta Técnica de Ingeniería y Arquitectura

Revision No.	FECHA
REVISION 1	23-AGO-2012
REVISION 2	11-SEPT-2012
REVISION 3	08-OCT-2012
REVISION 4	26-OCT-2012
REVISION 5	20-DIC-2012
REVISION 6	06-MAY-2013

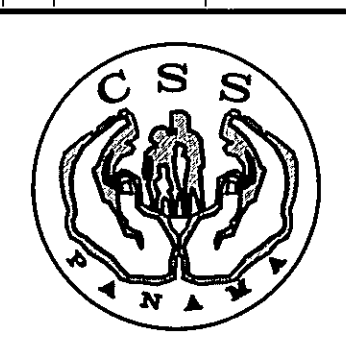

DIRECCION NACIONAL DE
INFRAESTRUCTURA Y SERVICIOS
DE APOYO (DINISA)

PROYECTO:
CONSTRUCCION DE NUEVO EDIFICIO INSTITUCIONAL
POLICLINICA DR. MANUEL DE JESUS ROJAS
PROPIEDAD DE LA CAJA DEL SEGURO SOCIAL DE PANAMA
UBICADO EN LA URB. VILLA MONICA, CARRETERA INTERAMERICANA
DISTRITO DE AGUADULCE, PROV. DE COCLE, REPUBLICA DE PANAMA

DISEÑO ARQUITECTONICO:
ARO. OLMEDO GOMEZ/SERTA
ESTRUCTURA:
ING. JUAN RAUL DIAZ
ELECTRICIDAD:
ING. MANUEL PADILLA
SISTEMAS ESPECIALES:
ING. DORANSE HURTADO

PLOMERIA:
M.P. HECTOR HASSELL
ARE. ADICIONALES:
ING. OSVALDO ADAMES
DASES MEDICOS:
ING. VICENTE PEÑALOZA

REVISION:
ARO. OLMEDO GOMEZ
REVISION:
SERTA
DESARROLLO:
SERTA
FECHA:
2012
PROYECTO No.
2012-DES-014

POLICLINICA DR. MANUEL DE JESUS ROJAS

JEFE DE
DEPARTAMENTO

DIRECTOR DE
INGENIERIA Y ARQUITECTURA

DIRECTOR DE OBRAS Y CONSTRUCCIONES MUNICIPALES

PLANTA BAJA, PISO. ZONA 4

AR-19D

HOJA No.
75