



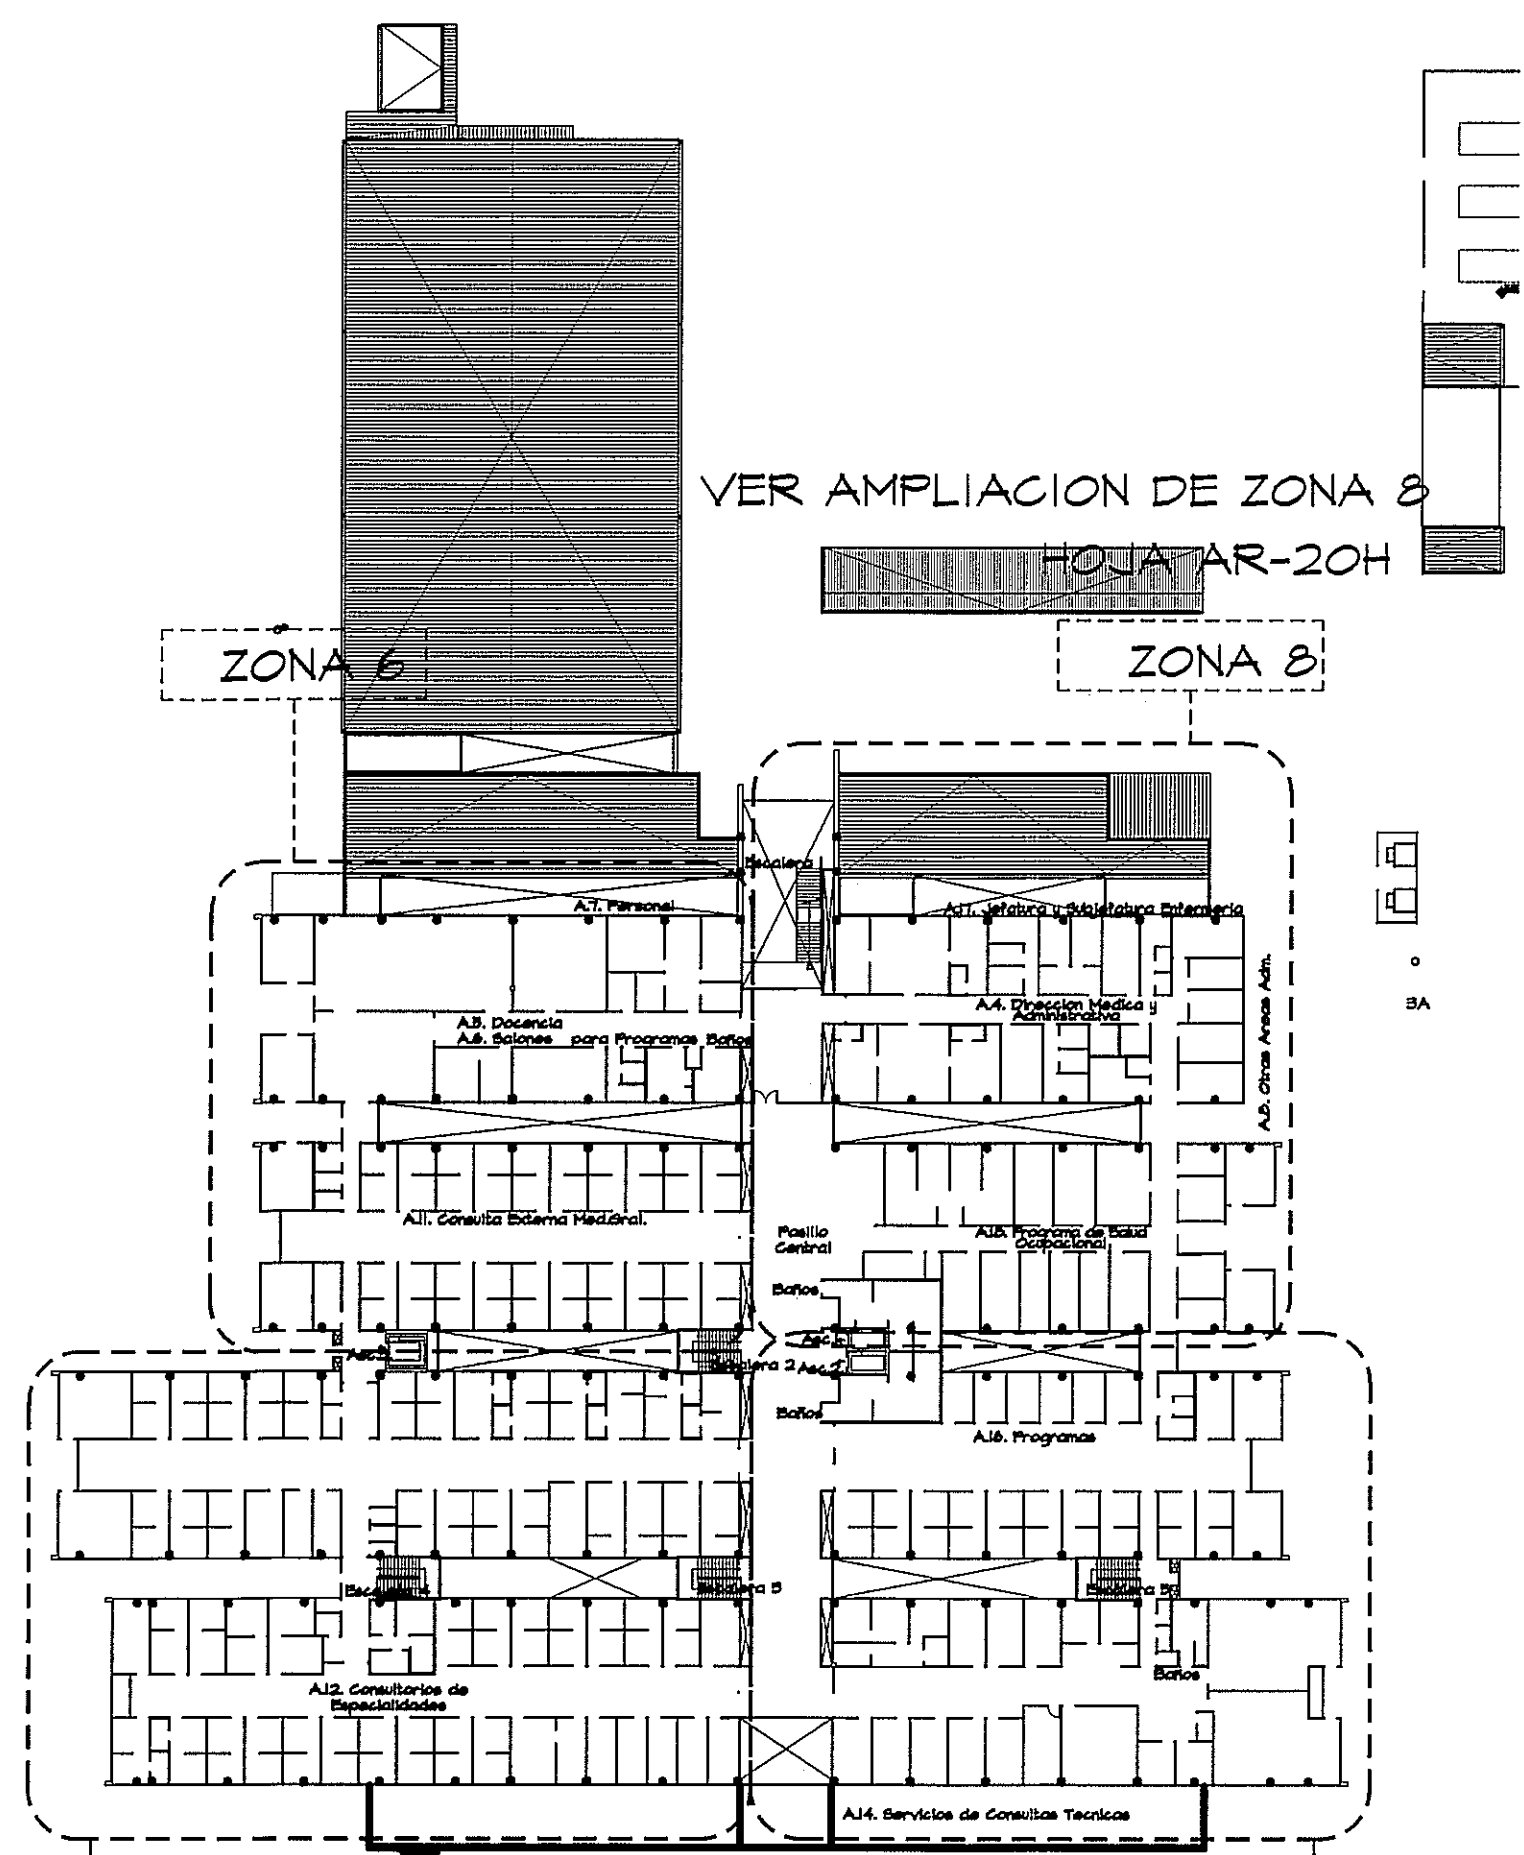

GUÍA DE AMPLIACIONES POR ZONAS
ESCALA.- 1/400 PLANTA ALTA (NIVEL 100)

PISOS-
Serán de granito color crema para tránsito pesado, de una larga y probada vida útil, con resistencia al desgaste.
Los perímetros de todas las salas de espera y pasillos llevarán una línea perimetral de baldosas de color especial que contraste escogido por el Arq. Proyectista, incluida también en las contra-huellas de todas las escaleras.
EXCEPCIÓN: Pisos de cerámica especial para intemperie en las áreas de terrazas que serán recogidos por el Arq. Proyectista.

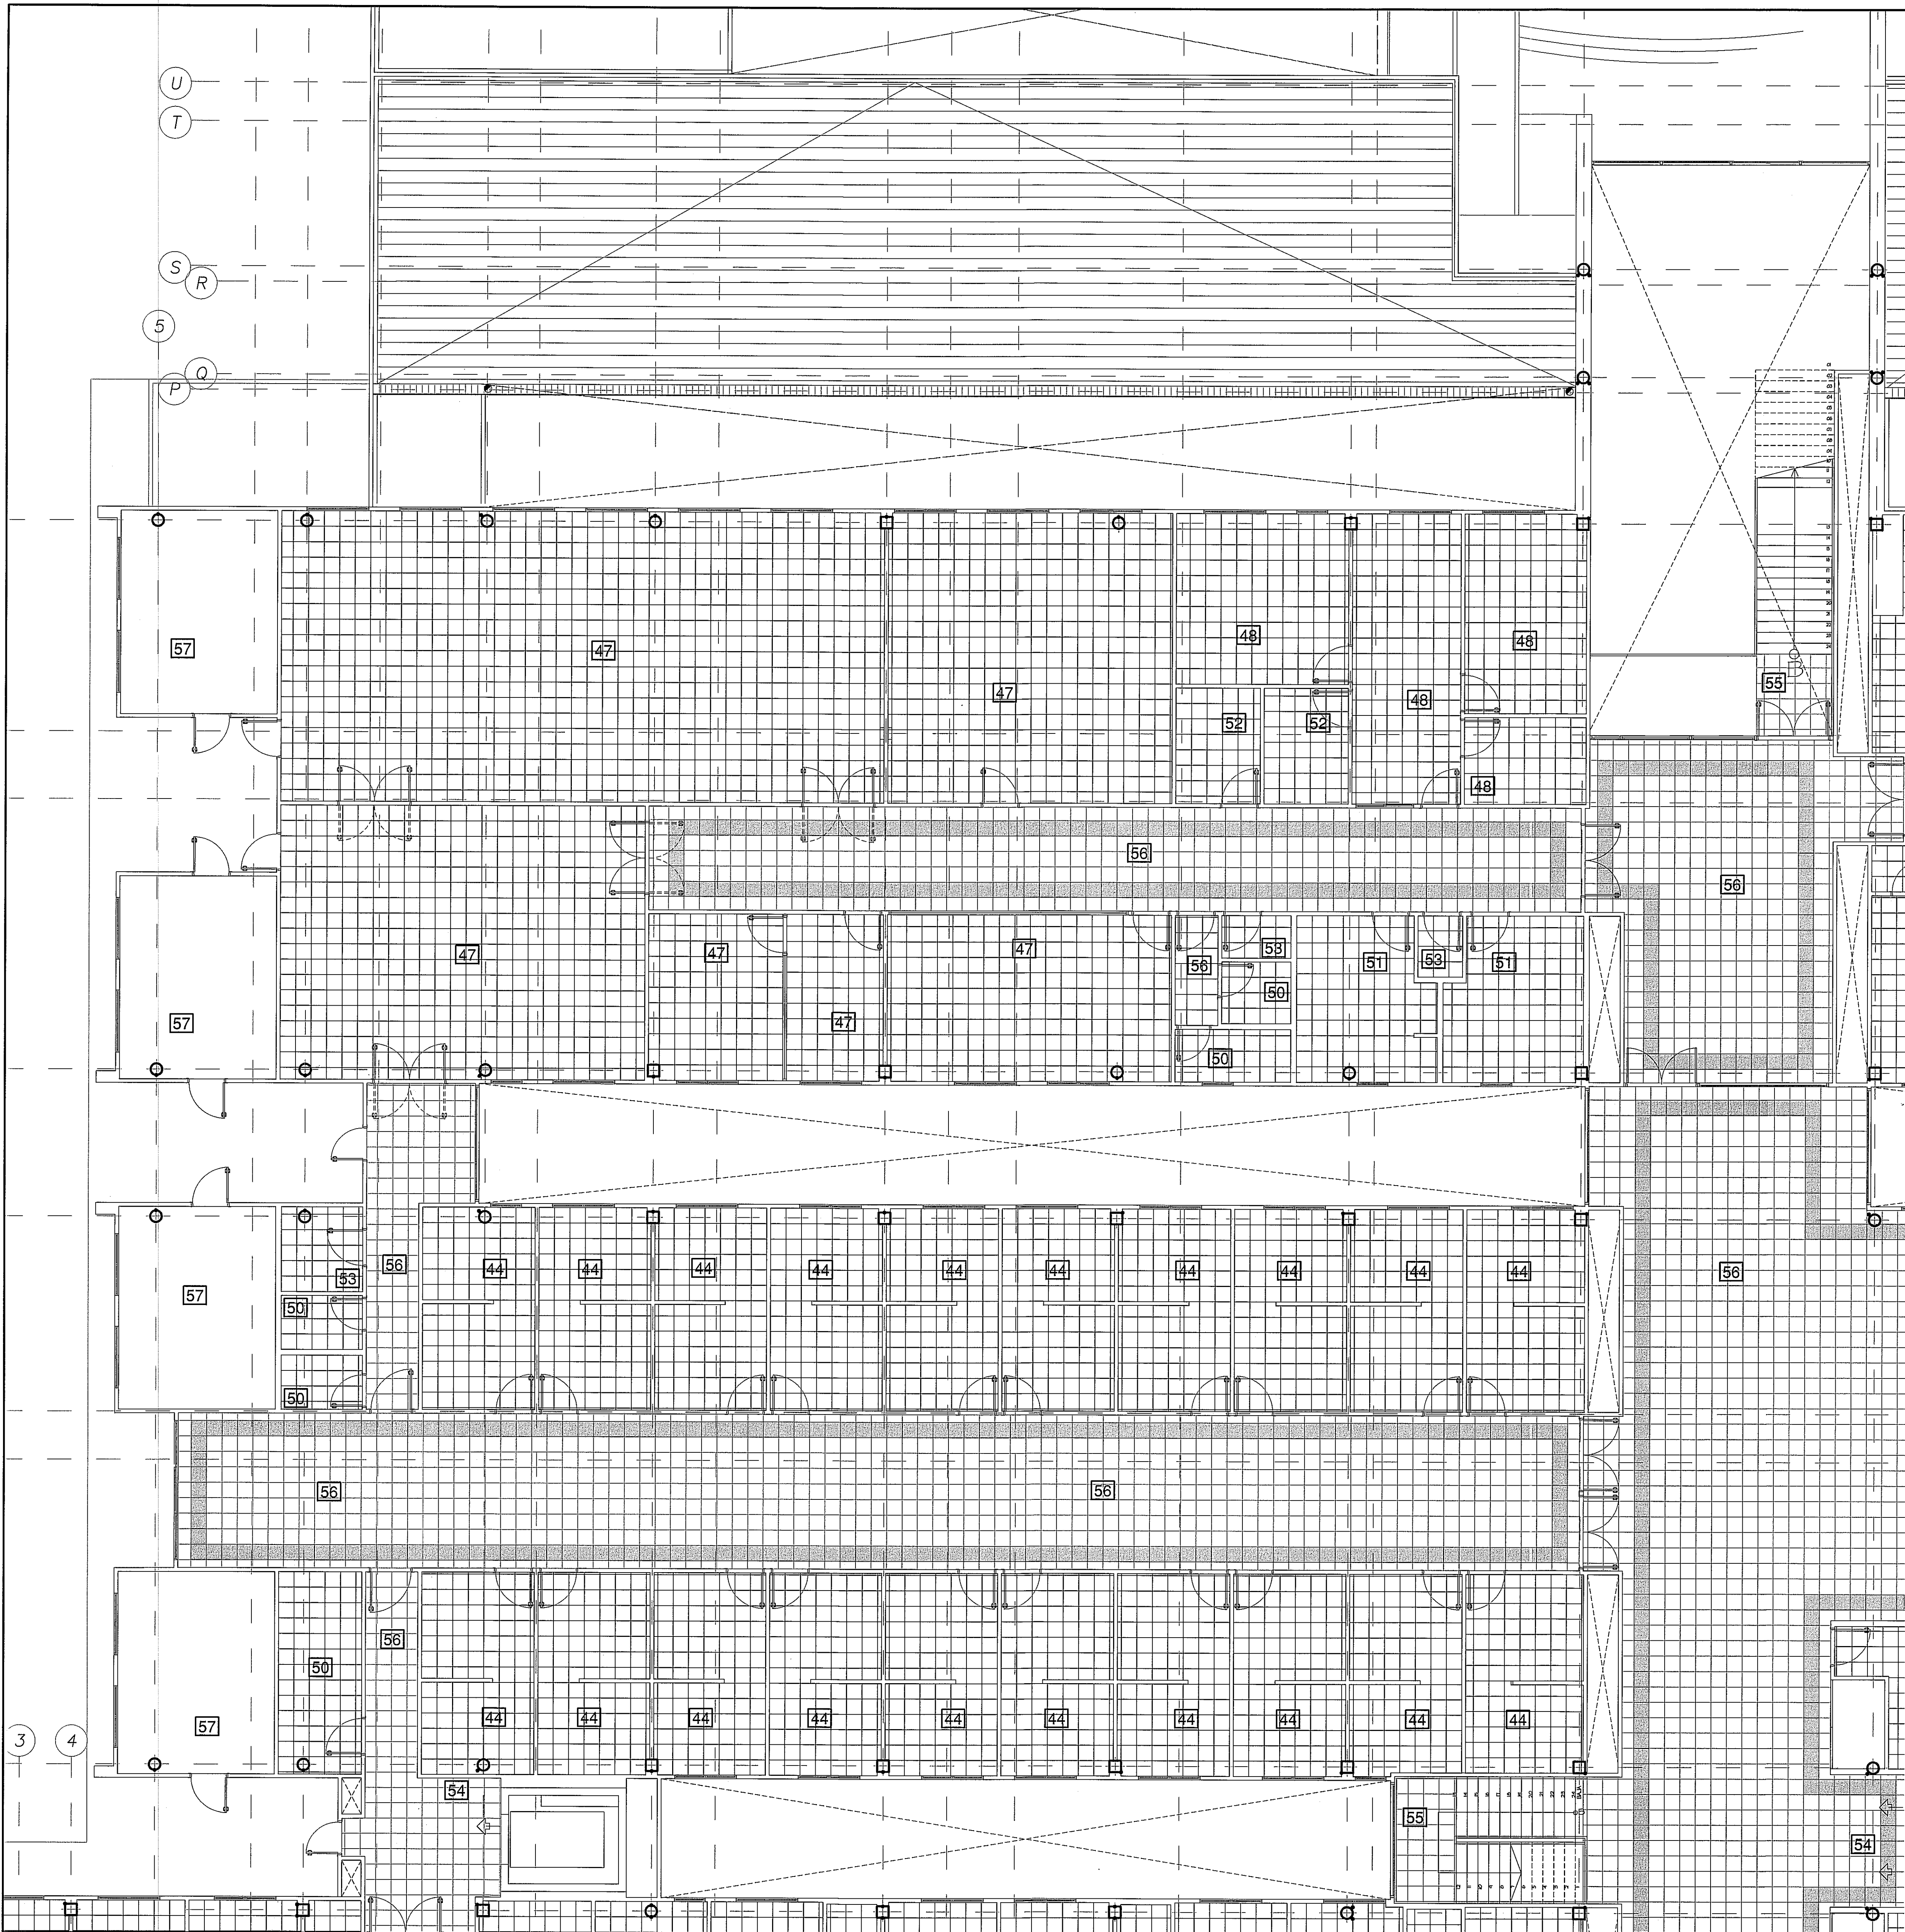


24/10

AMPLIACION DE ZONA 6
PLANTA ALTA ESCALA.- 1/75

PROHIBIDA LA REPRODUCCIÓN TOTAL O PARCIAL, Y EL USO DE SU CONTENIDO SIN EL CONSENTIMIENTO DE SU AUTOR.
NOTA: TODO EL MOBILIARIO Y EQUIPOS (QUE NO SEAN PARTE INTEGRAL DE LOS SISTEMAS DISEÑADOS), QUE ESTEN INDICADOS EN ESTE PROYECTO SON UNA SUGERENCIA PARA EL DUEÑO Y NO ESTÁN INCLUIDOS EN EL CONTRATO (N.I.C.)

OLMEDO A. GOMEZ MARTINEZ
ING. OLMEDO GOMEZ MARTINEZ
LICENCIADO No. 2008-001-103
P.L.M.A.
Ley 16 del 26 de Enero de 1989
Junta Técnica de Ingeniería y Arquitectura

Revision No.	FECHA
REVISION 1	23-AGO-2012
REVISION 2	17-SEPT-2012
REVISION 3	08-OCT-2012
REVISION 4	26-OCT-2012
REVISION 5	20-DIC-2012
REVISION 6	06-MAY-2013

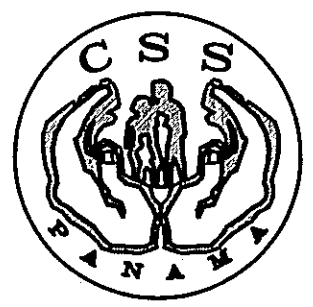

DIRECCION NACIONAL DE
INFRAESTRUCTURA Y SERVICIOS
DE APOYO (DINSA)

JEFE DE
DEPARTAMENTO

DIRECTOR DE
INGENIERIA Y ARQUITECTURA

PROYECTO:
CONSTRUCCION DE NUEVO EDIFICIO INSTITUCIONAL
POLICLINICA DR. MANUEL DE JESUS ROJAS
PROPIEDAD DE LA CAJA DEL SEGURO SOCIAL DE PANAMA
UBICADO EN LA URB. VILLA MONICA, CARRETERA INTERAMERICANA
DISTRITO DE AGUADULCE, PROV. DE COCLE, REPUBLICA DE PANAMA

DIRECTOR DE OBRAS Y CONSTRUCCIONES MUNICIPALES

PLANTA PRIMERA. PISO. ZONA 6

DISEÑO ARQUITECTONICO:
ARQ. OLMEDO GOMEZ/SERTA
ESTRUCTURA:
ING. JUAN RAUL DIAZ
ELECTRICIDAD:
ING. MANUEL PADILLA
SISTEMAS ESPECIALES:
ING. DORANSE HURTADO

PLOMERIA:
M.P. HECTOR HASSELL
AIRE ACONDICIONADO:
ING. OSVALDO ADAMES
GASES MEDICOS:
ING. VICENTE PERALLOZA

riva s.a.
S.A.I.C.F.A.

AR-19F

REVISION:
ARQ. OLMEDO GOMEZ
REVISION:
SERTA
DESARROLLO:
SERTA
FECHA:
2012
PROYECTO No.
2012-DES-014

HOJA No.
77

POLICLINICA DR. MANUEL DE JESUS ROJAS