
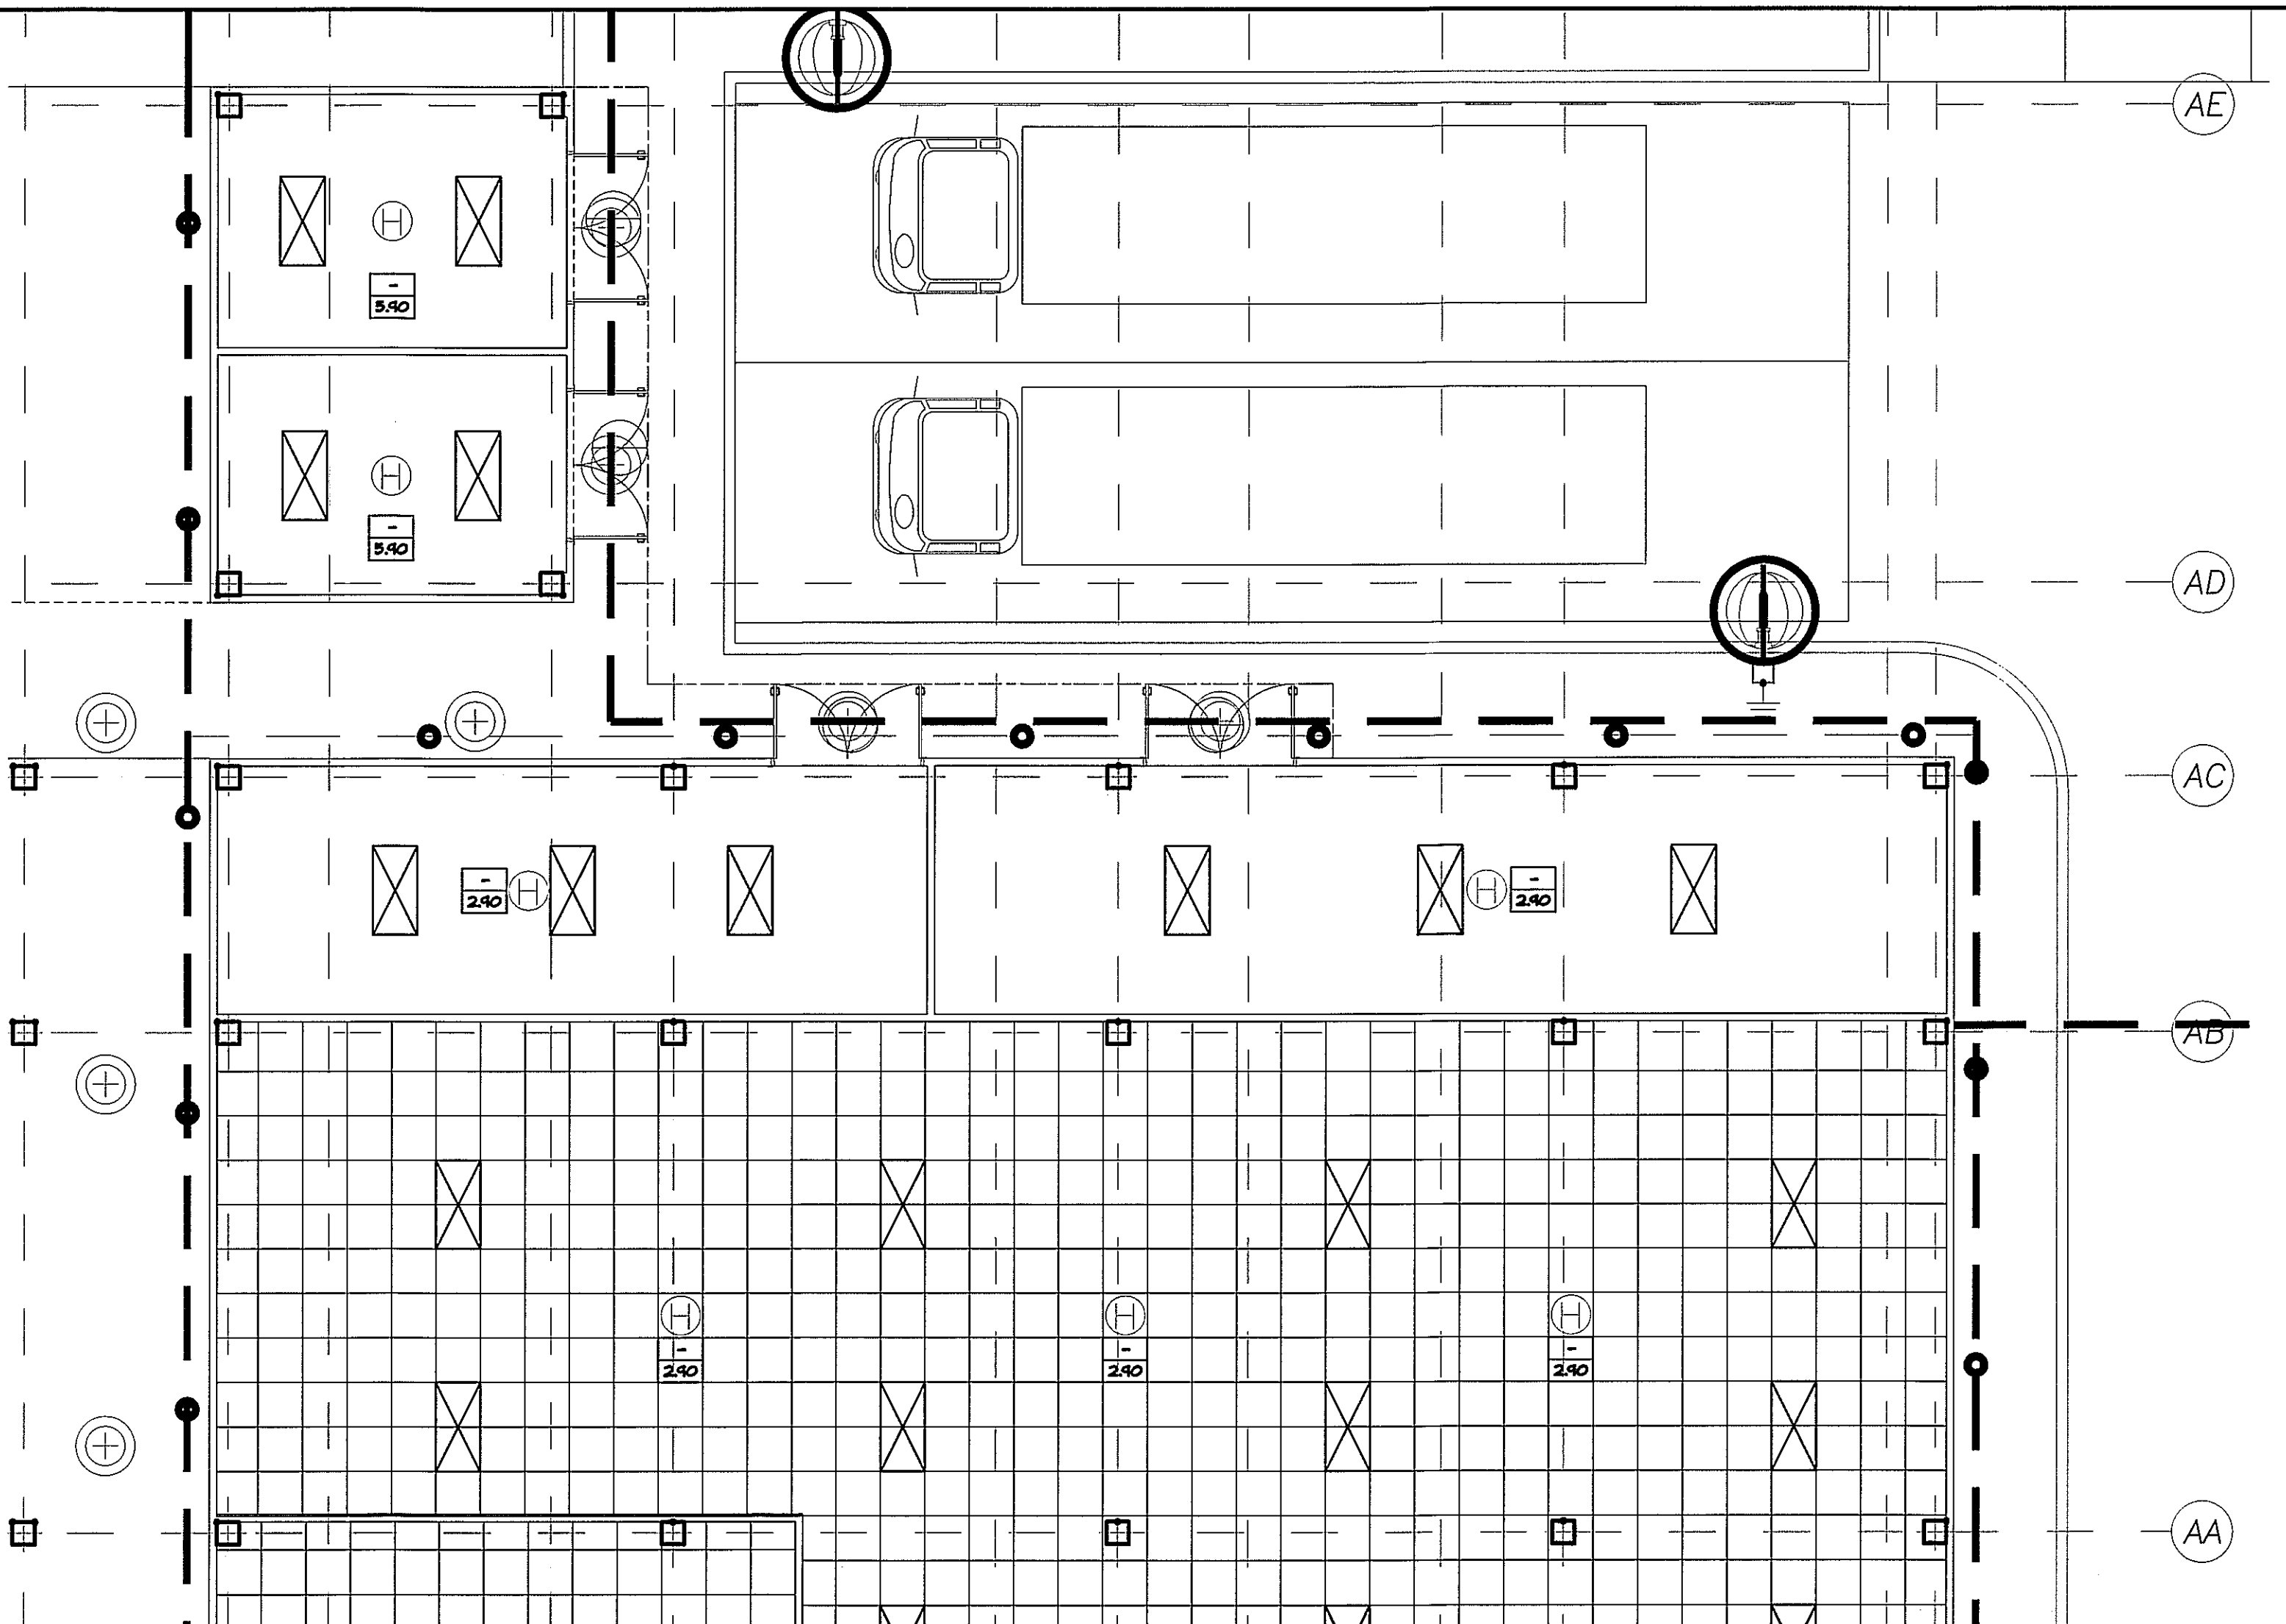


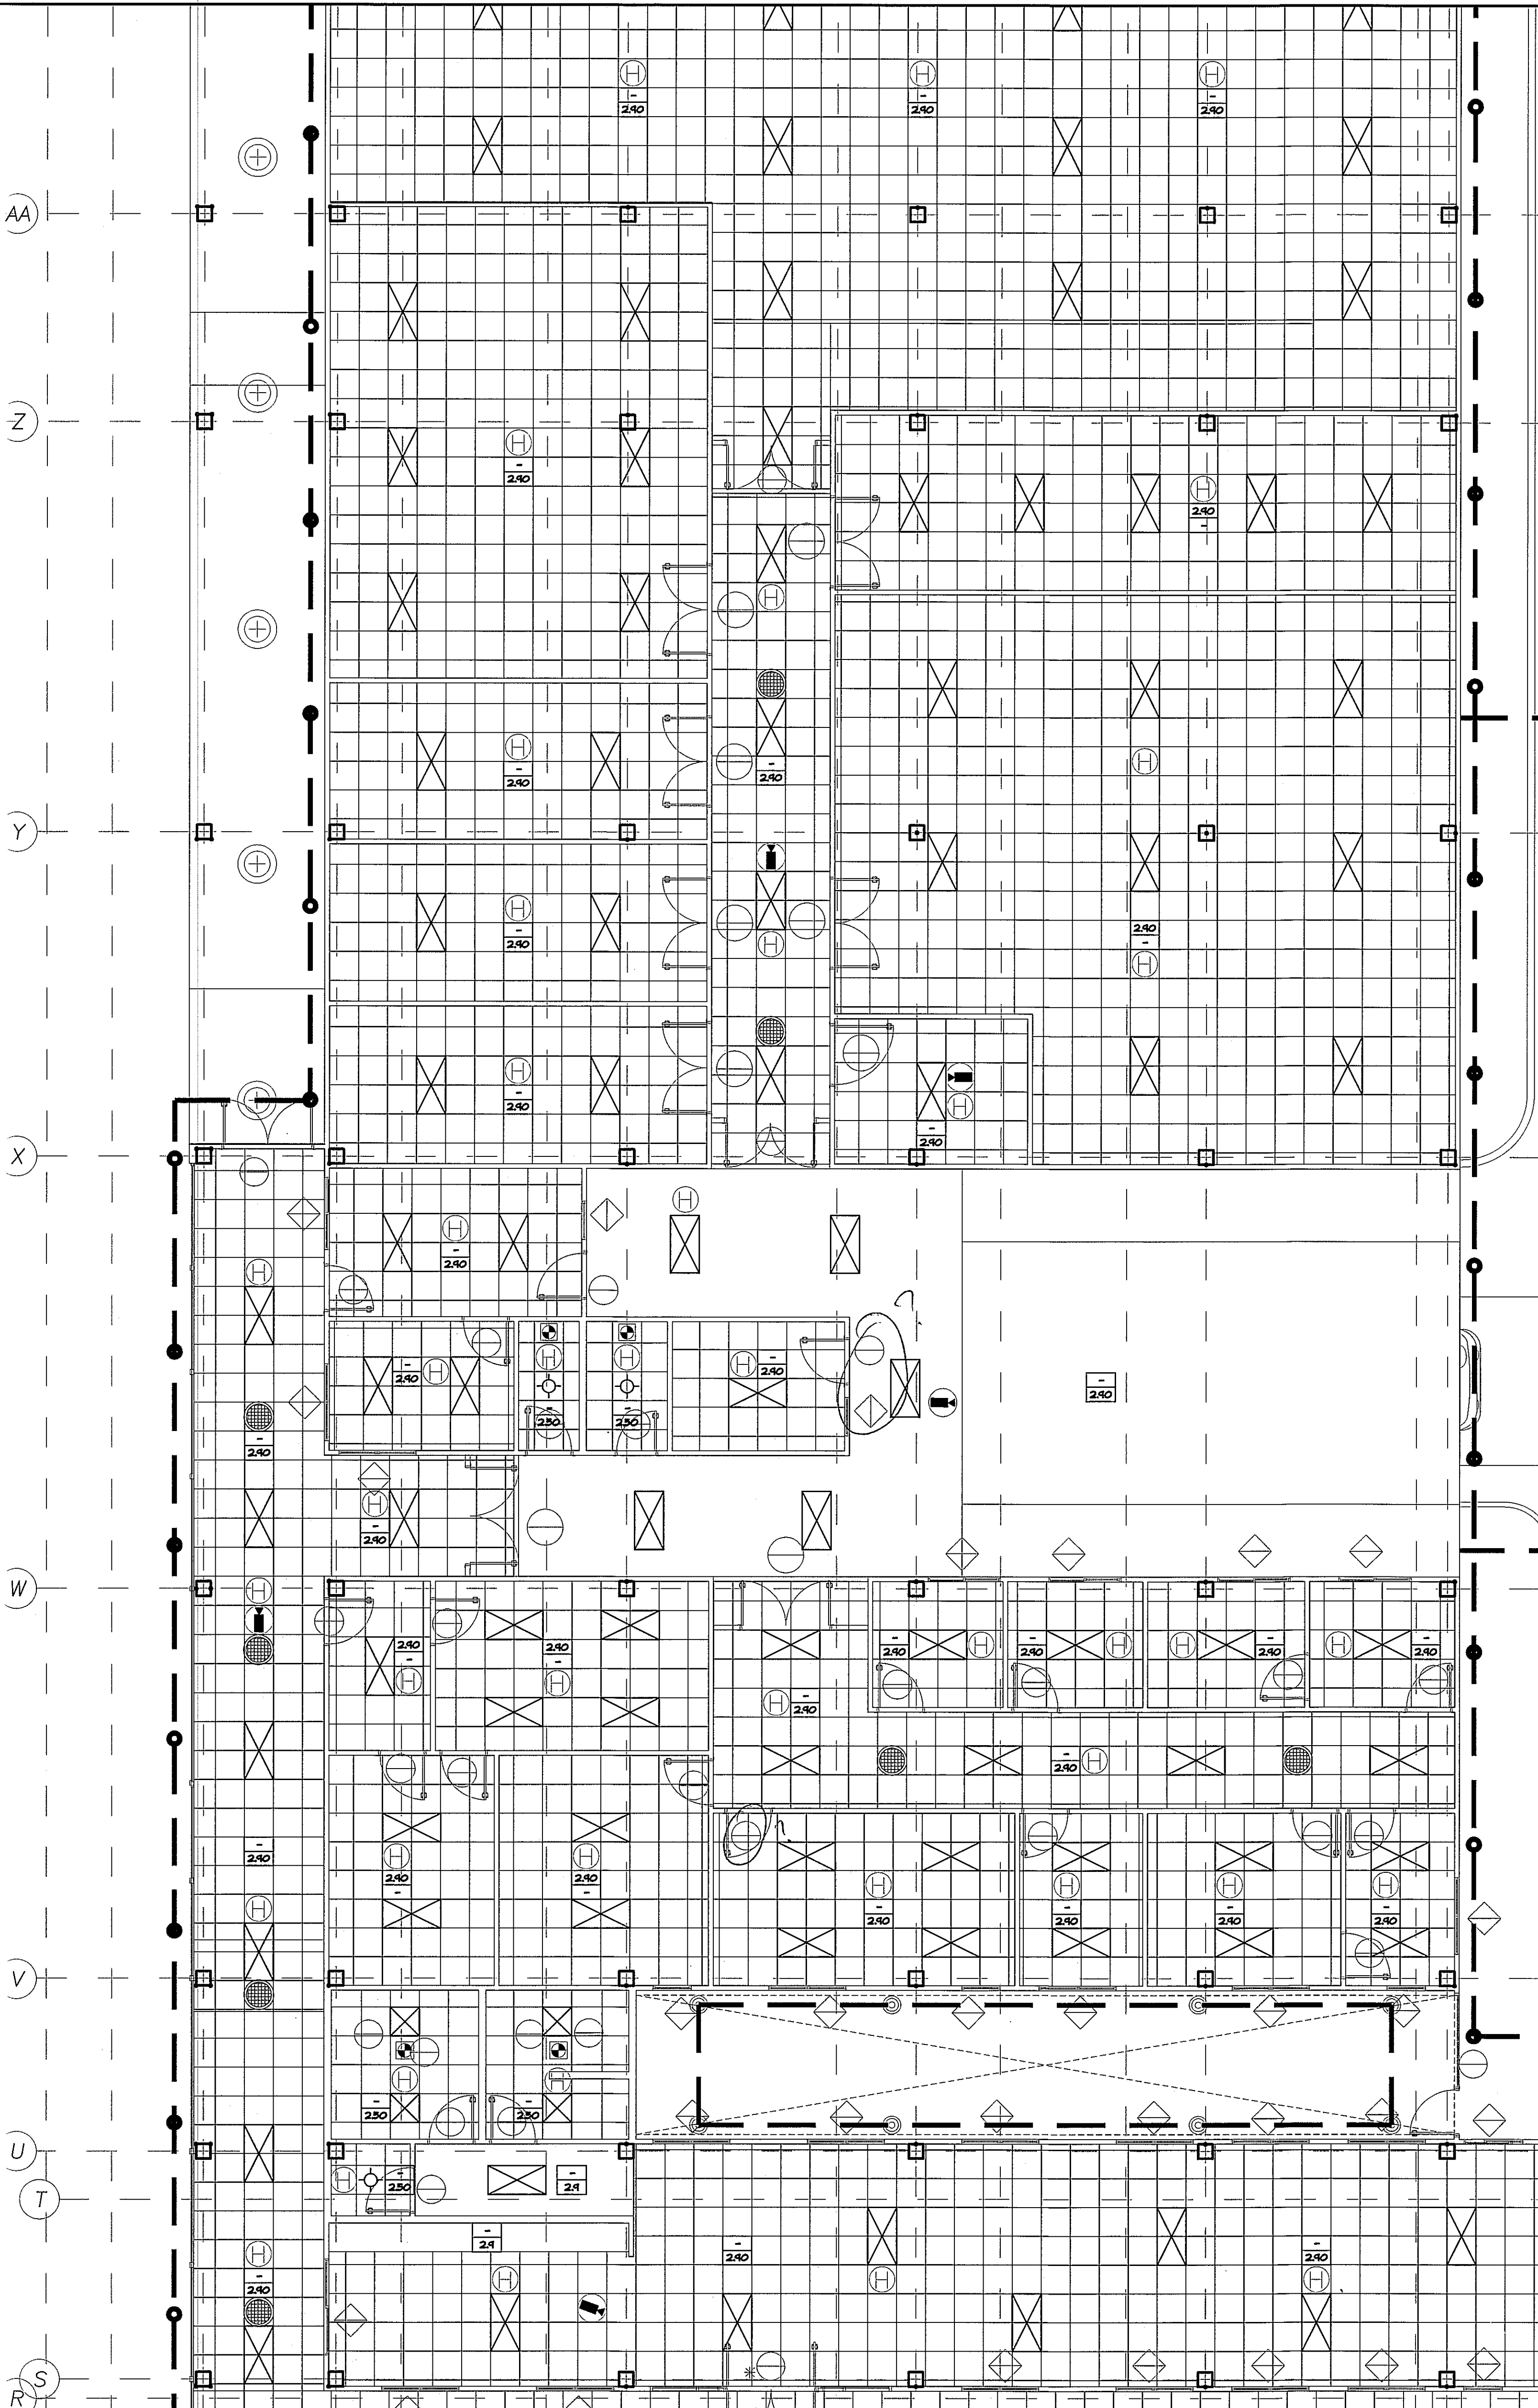

ACABADO CIELORRASO

240	ALTURA LIBRE
TABICA GYPSUM BOARD	
RASTREL CORTINA	


VER AMPLIACION DE ACABADOS CIELO RASO EN PLANO AR-20J

AMPLIACION DE ZONA 1/2
PLANTA BAJA
ESCALA.- 1/75



SIMBOLOGIA	NOMBRE
[Symbol]	LUMINARIA 120 X 0.60 M
[Symbol]	LUMINARIA 0.60 X 0.60 M
[Symbol]	LUMINARIA COLGANTE PARA DOBLES ALTURAS Tipo Philips Rotaris
[Symbol]	MEGAFONIA
[Symbol]	CAMARA
[Symbol]	DETECTOR DE HUMO
[Symbol]	DIFUSORES
[Symbol]	SHUNT
[Symbol]	EXTRACTORES

cielo Raso suspendido

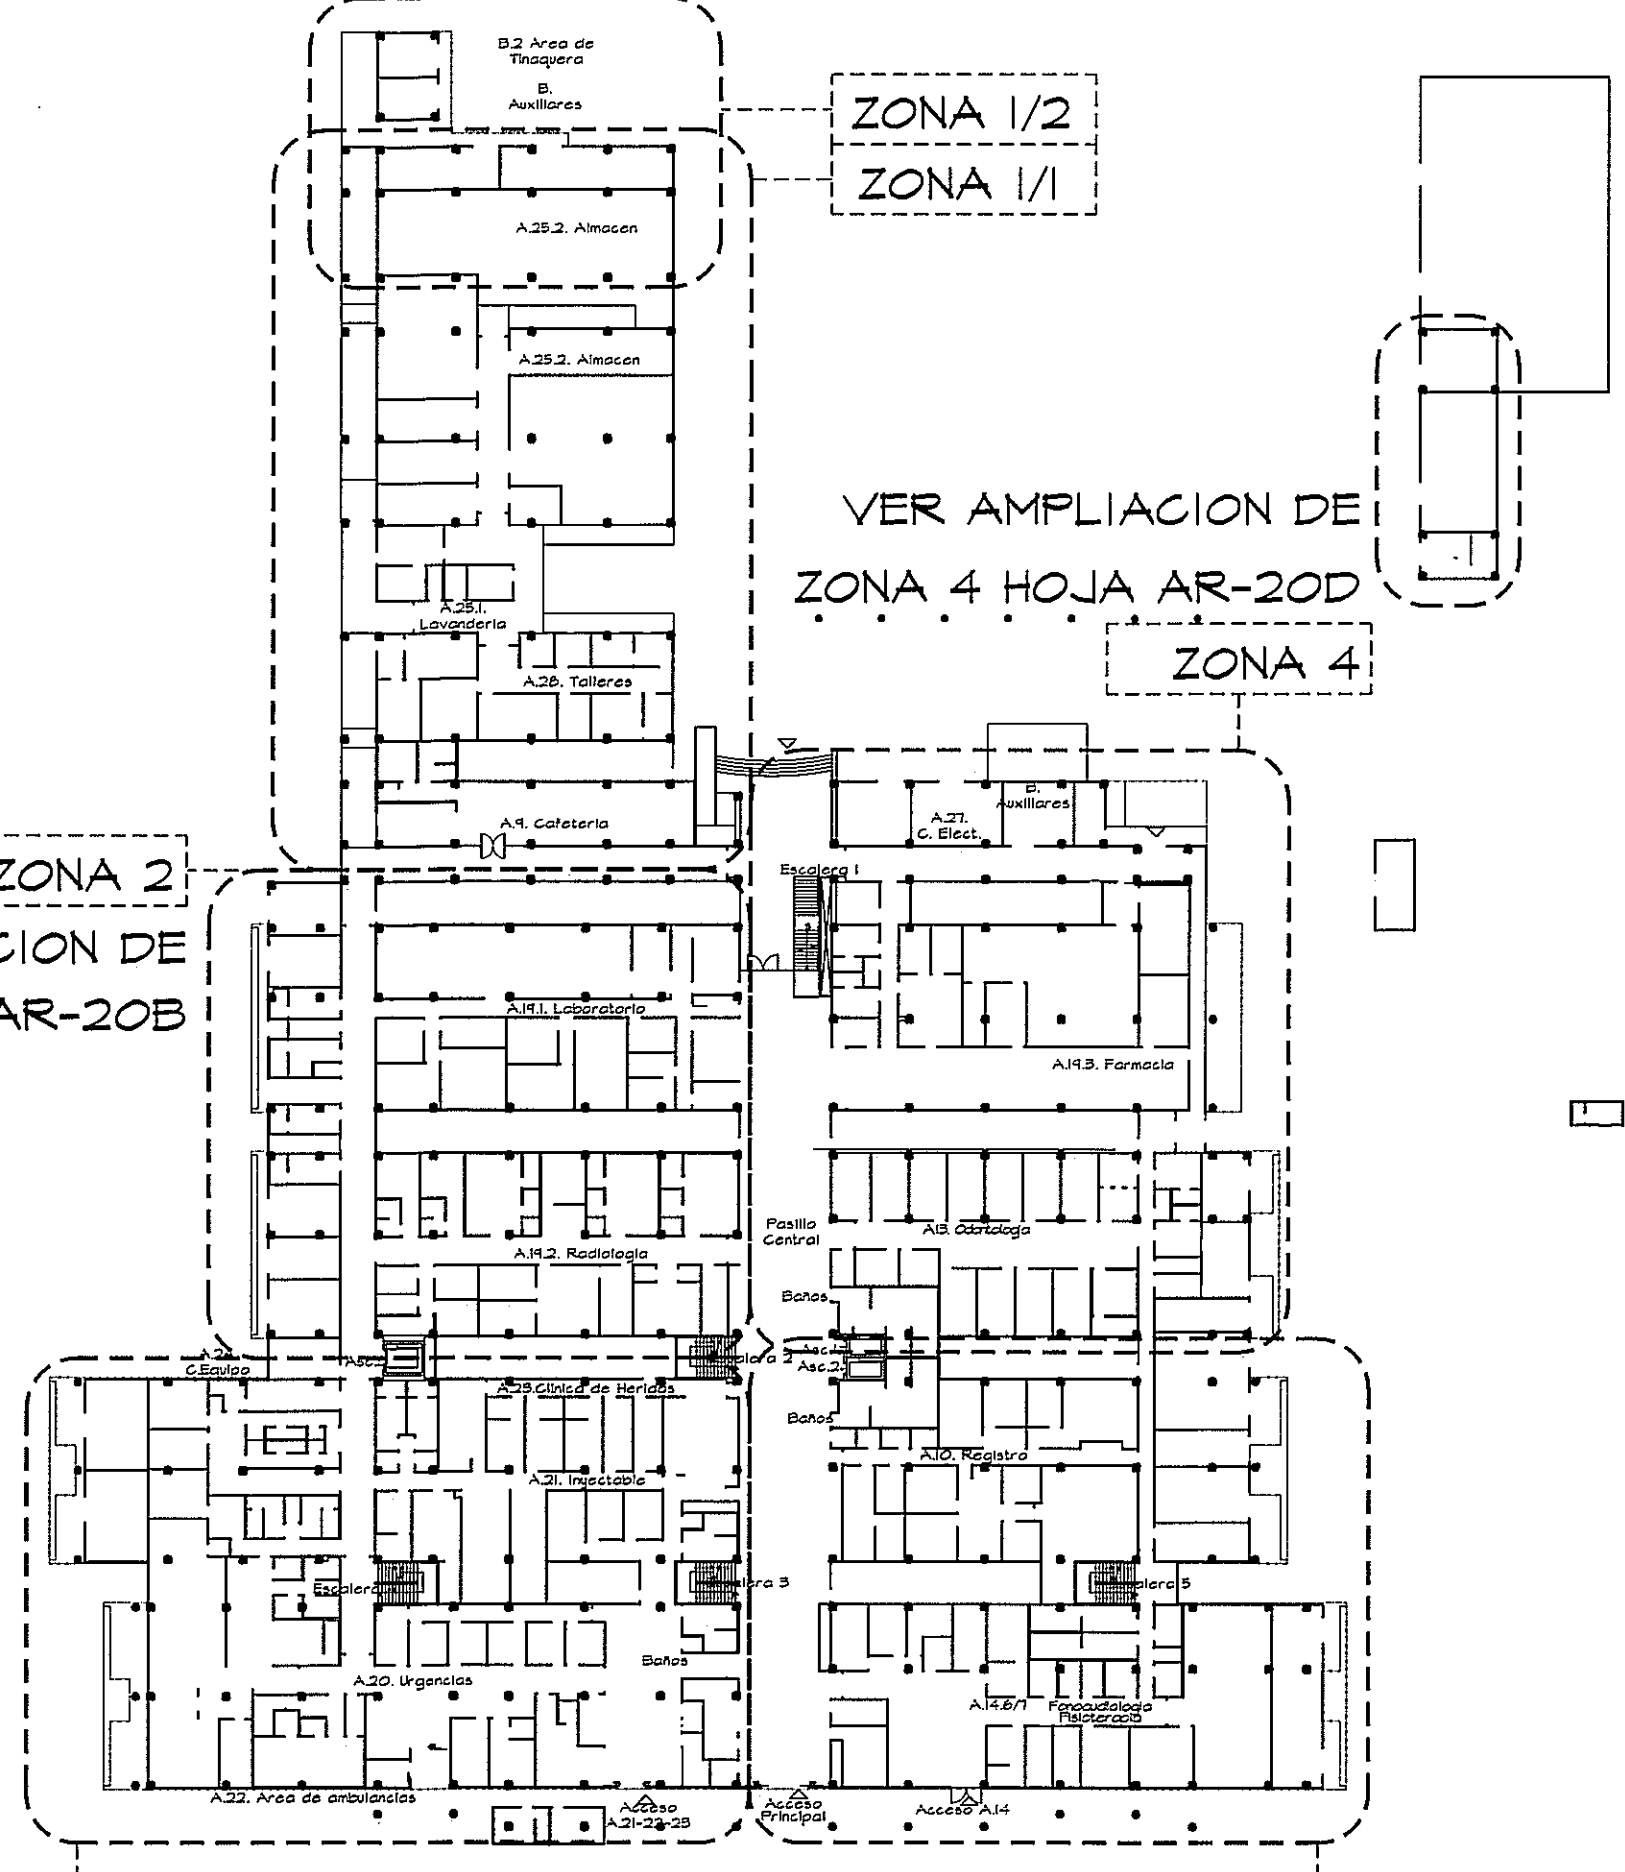


GUIA DE AMPLIACIONES POR ZONAS
ESCALA.- 1/800
PLANTA BAJA

AMPLIACION DE ZONA 1/1
PLANTA BAJA
ESCALA.- 1/75

PROHIBIDA LA REPRODUCCION TOTAL O PARCIAL, Y EL USO DE SU CONTENIDO SIN EL CONSENTIMIENTO DE SU AUTOR.
NOTA: TODO EL MOBILIARIO Y EQUIPOS (QUE NO SEAN PARTE INTEGRAL DE LOS SISTEMAS DISEÑADOS), QUE ESTEN INDICADOS EN ESTE PROYECTO SON UNA SUGERENCIA PARA EL DUEÑO Y NO ESTAN INCLUIDOS EN EL CONTRATO (N.I.C)

OLMEDO A. GOMEZ SERRANO
LICENCIADO EN ARQUITECTURA
C. S. S. N. 103
L. 10333
L. 10333
L. 10333

Revision No.	FECHA
REVISION 1	23-Ago-2012
REVISION 2	17-SEPT-2012
REVISION 3	08-OCT-2012
REVISION 4	26-OCT-2012
REVISION 5	20-DIC-2012
REVISION 6	06-MAY-2013

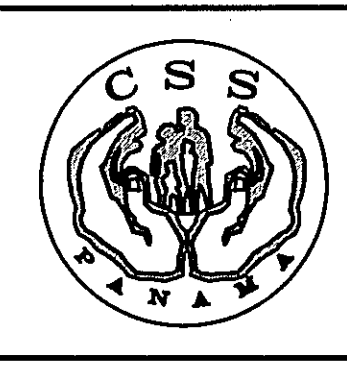

DIRECCION NACIONAL DE INFRAESTRUCTURA Y SERVICIOS DE APOYO (DINISA)

PROYECTO:
CONSTRUCCION DE NUEVO EDIFICIO INSTITUCIONAL POLICLINICA DR. MANUEL DE JESUS ROJAS PROPIEDAD DE LA CAJA DEL SEGURO SOCIAL DE PANAMA UBICADO EN LA URB. VILLA MONICA, CARRETERA INTERAMERICANA DISTRITO DE AGUADULCE, PROV. DE COCLE, REPUBLICA DE PANAMA

DISEÑO ARQUITECTONICO:
ARG. OLMEDO GOMEZ/SERRA
ESTRUCTURA:
ING. JUAN RAUL DIAZ
ELECTRICIDAD:
ING. MANUEL PADILLA
SISTEMAS ESPECIALES:
ING. DORANSE HURTADO
PLOMERIA:
M.P. HECTOR HASSELL
AIRE ACONDICIONADO:
ING. OSVALDO ADAMES
GASES MEDICOS:
ING. VICENTE PERALLOZA

riva.s.a.
S.A.I.I.C.F.A.

AR-20A

REVISION:
ARG. OLMEDO GOMEZ
REVISION:
SERRA
DESARROLLO:
SERRA
FECHA:
2012
PROYECTO No.
2012-DES-014
HOJA No.
82