
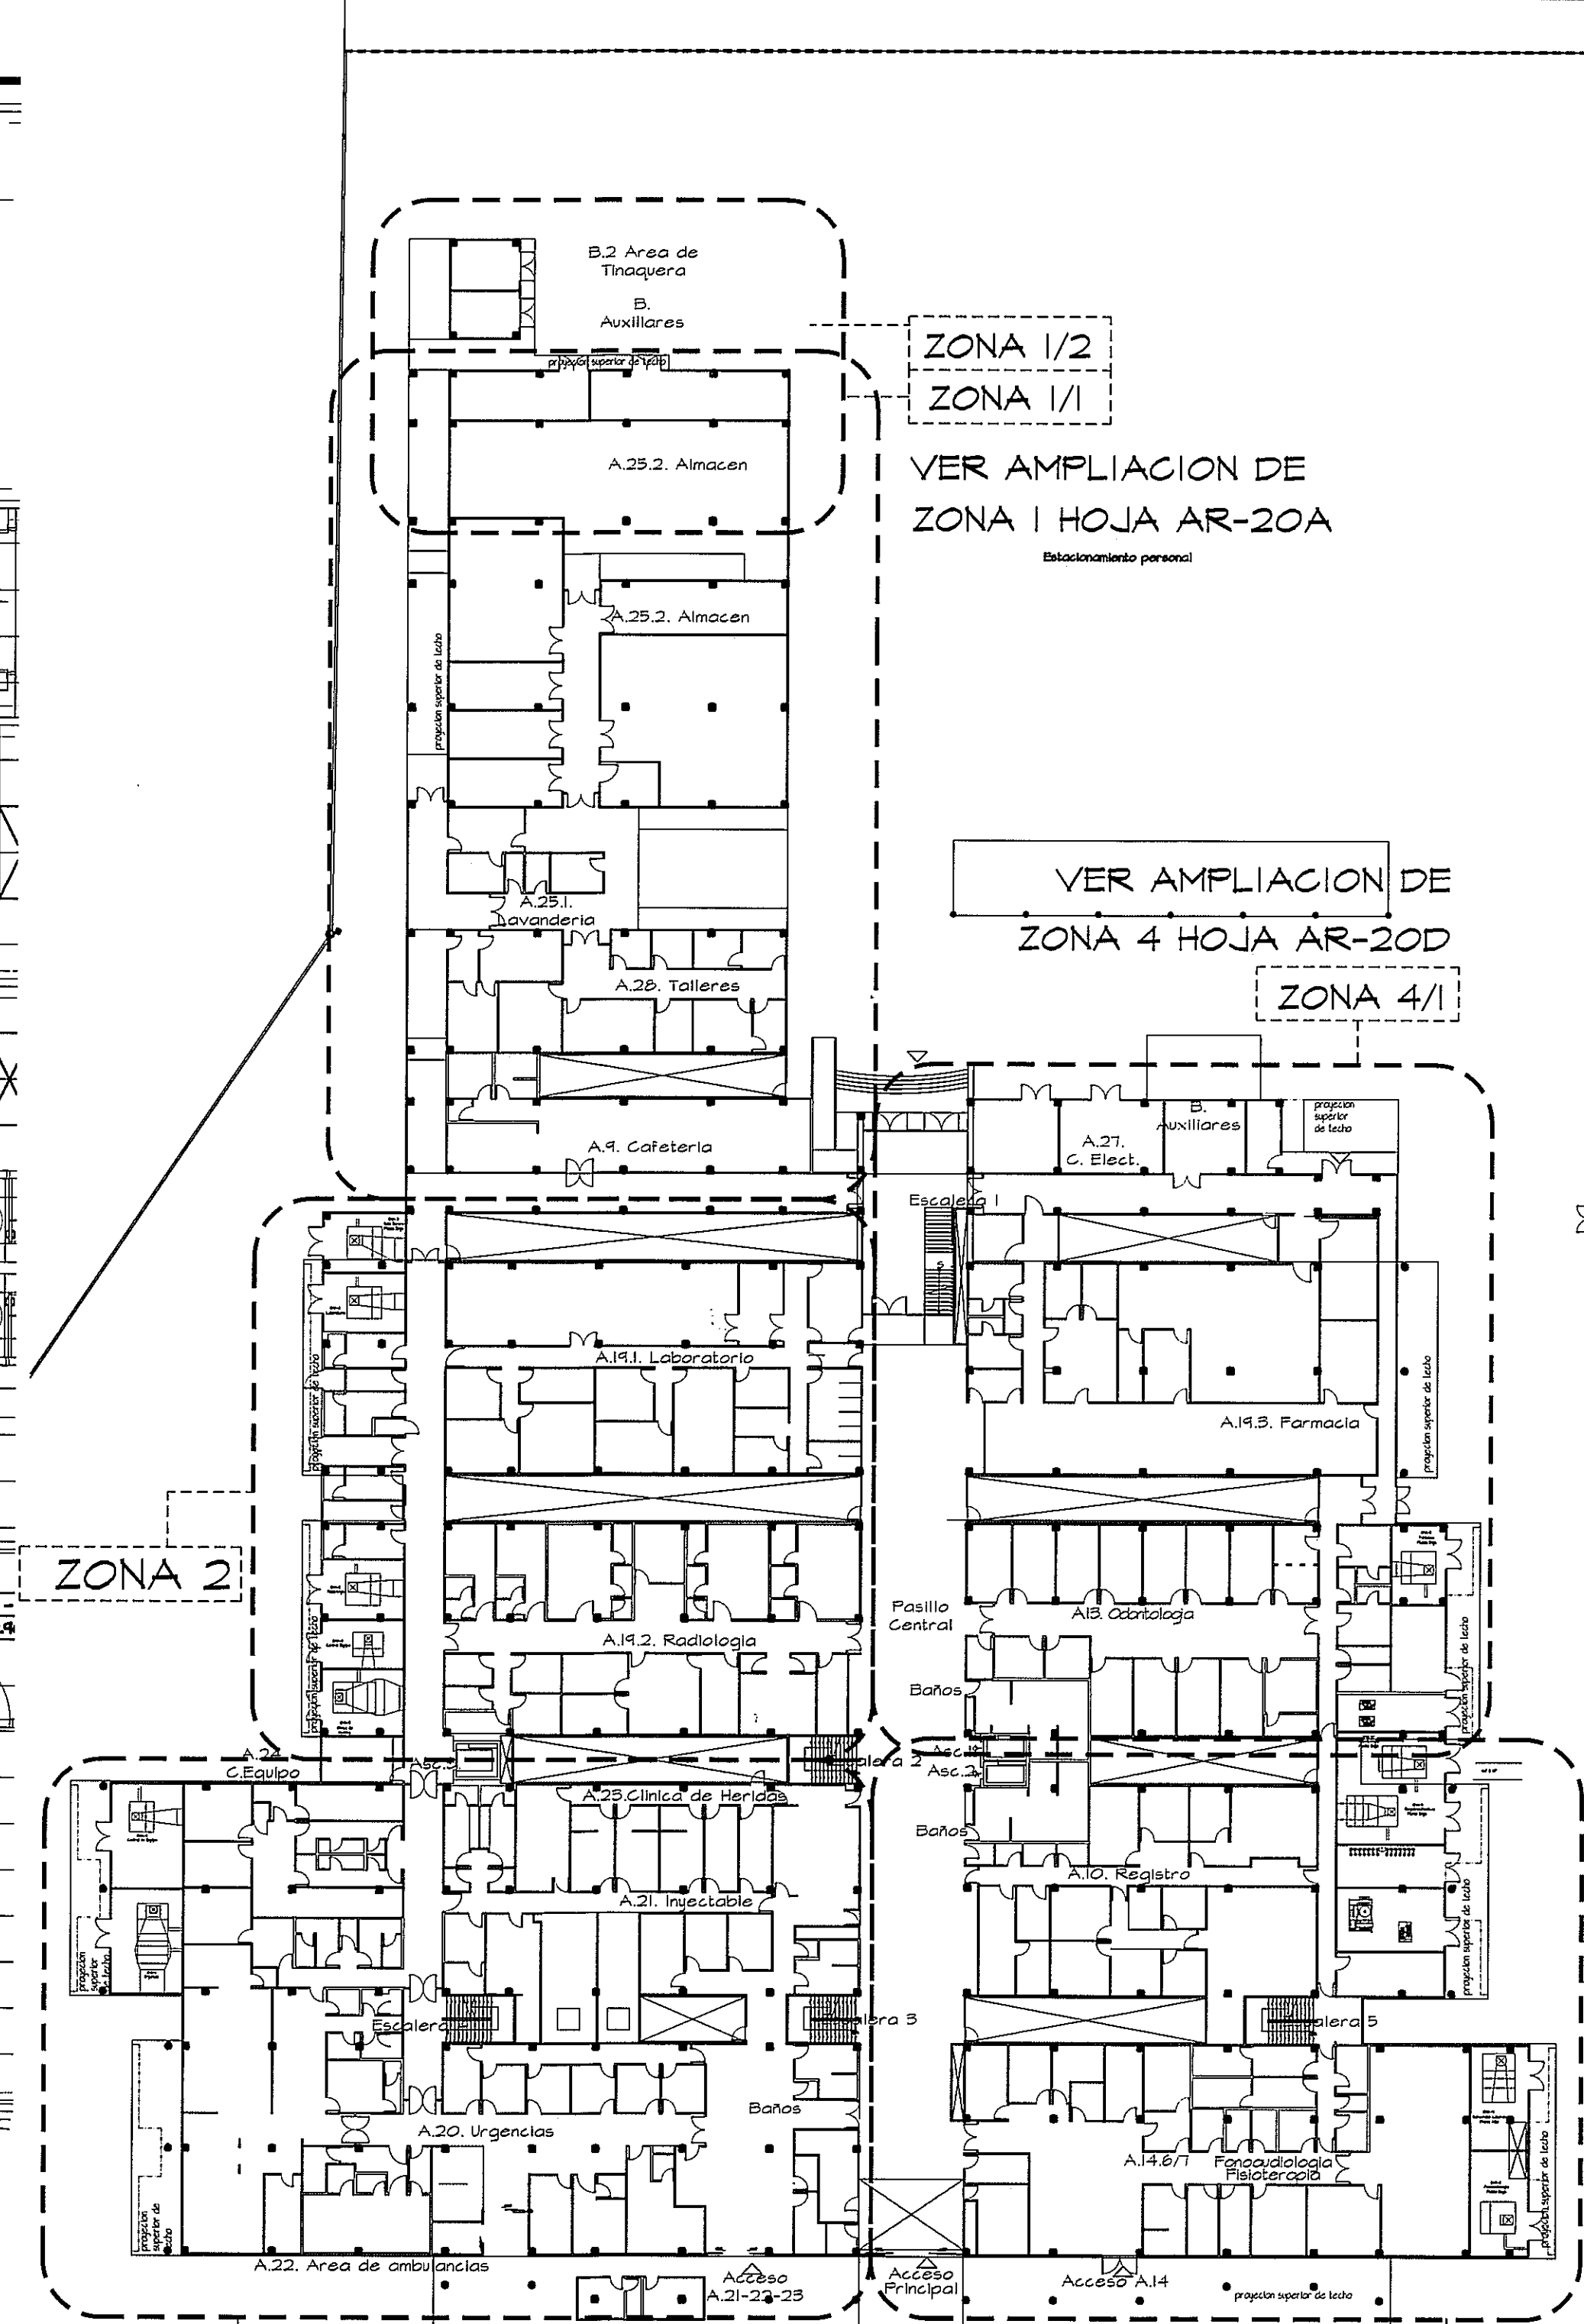


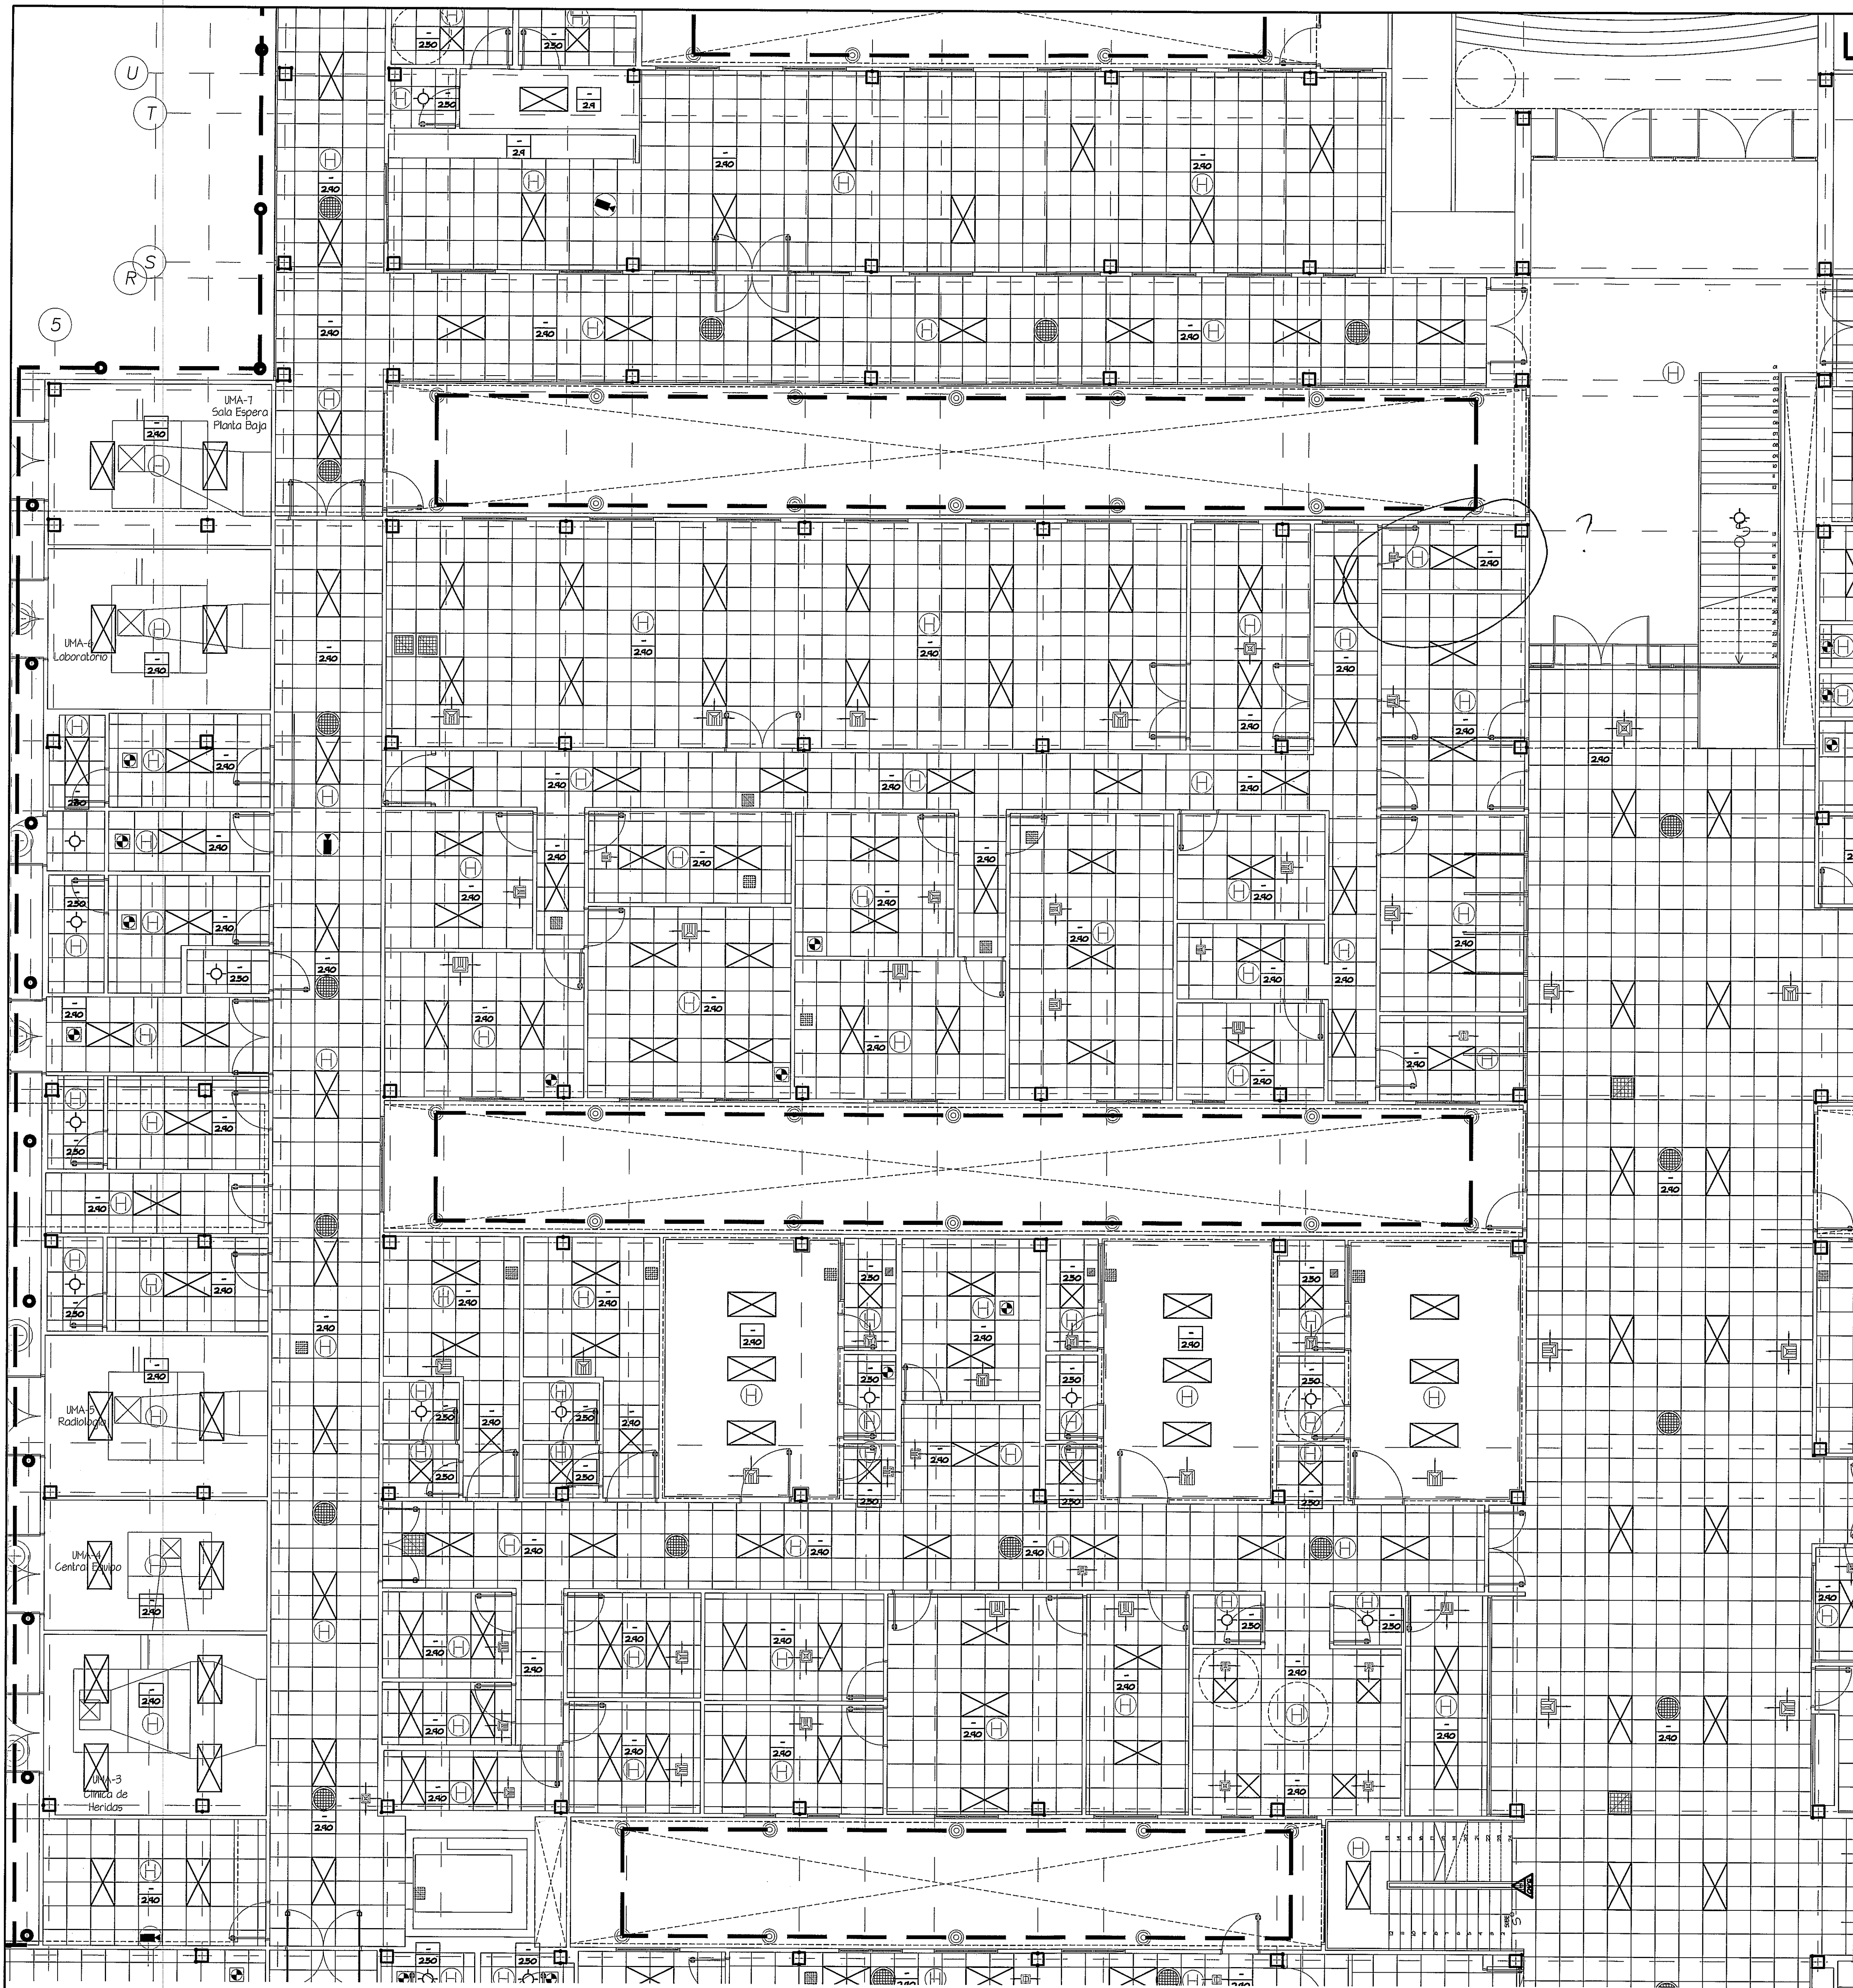

ZONA 1/2
ZONA 1/1
VER AMPLIACION DE
ZONA 1 HOJA AR-20A
Discontinua por el

VER AMPLIACION DE
ZONA 4 HOJA AR-20D
ZONA 4/1

ZONA 2

ZONA 3
VER AMPLIACION DE
ZONA 3 HOJA AR-20C

ZONA 5
VER AMPLIACION DE
ZONA 5 HOJA AR-20E

GUIA DE AMPLIACIONES POR ZONAS
ESCALA.- 1/400
PLANTA BAJA

SIMBOLOGIA	NOMBRE
	LUMINARIA 1.20 X 0.60 M
	LUMINARIA 0.60 X 0.60 M
	LUMINARIA COLGANTE PARA DOBLES ALTURAS Tipo Philips Rotaris
	MEGAFONIA
	CAMARA
	DETECTOR DE HUMO
	DIFUSORES
	SHUNT
	EXTRACTORES

ACABADO CIELO RASO	
	ALTURA LIBRE
	TABICA GYPSUM BOARD
	RASTREL CORTINA
VER AMPLIACION DE ACABADOS CIELO RASO EN PLANO AR-20J	

AMPLIACION DE ZONA 2
PLANTA BAJA
ESCALA.- 1/75

PROHIBIDA LA REPRODUCCION TOTAL O PARCIAL, Y EL USO DE SU CONTENIDO SIN EL CONSENTIMIENTO DE SU AUTOR.

NOTA: TODO EL MOBILIARIO Y EQUIPOS (QUE NO SEAN PARTE INTEGRAL DE LOS SISTEMAS DISENADOS), QUE ESTEN INDICADOS EN ESTE PROYECTO SON UNA SUGERENCIA PARA EL DUENO Y NO ESTAN INCLUIDOS EN EL CONTRATO (N.I.C)

OLMEDO A. GOMEZ MARTINEZ
LICENCIADO EN ARQUITECTURA
No. 2305-001-103

PLANTA BAJA
Los 15 de mayo de 2012
Junta Técnica de Ingeniería y Arquitectura

Revision No.	FECHA		DIRECCION NACIONAL DE INFRAESTRUCTURA Y SERVICIOS DE APOYO (DINSA)	JEFE DE DEPARTAMENTO	DIRECTOR DE INGENIERIA Y ARQUITECTURA	PROYECTO: CONSTRUCCION DE NUEVO EDIFICIO INSTITUCIONAL POLICLINICA DR. MANUEL DE JESUS ROJAS PROPIEDAD DE LA CAJA DEL SEGURO SOCIAL DE PANAMA UBICADO EN LA URB. VILLA MONICA, CARRETERA INTERAMERICANA DISTRITO DE AGUADULCE, PROV. DE COCLE, REPUBLICA DE PANAMA	DISEÑO ARQUITECTONICO: ARQ. OLMEDO GOMEZ/SERTA ESTRUCTURA: ING. JUAN RAUL DIAZ ELECTRICIDAD: ING. MANUEL PADILLA SISTEMAS ESPECIALES: ING. DORANSE HURTADO PLOMERIA: M.P. HECTOR HASSELL AIRE ACONDICIONADO: ING. OSVALDO ADAMES GASES MEDICOS: ING. VICENTE PEÑALOZA	REVISION:	ARG. OLMEDO GOMEZ
REVISION 1	23-AGO-2012							REVISION:	SERTA
REVISION 2	17-SEPT-2012							DESARROLLO:	SERTA
REVISION 3	08-OCT-2012							FECHA:	2012
REVISION 4	26-OCT-2012							PROYECTO No.:	2012-DES-014
REVISION 5	20-DIC-2012							HOJA No.:	83
REVISION 6	06-MAY-2013								

PLANTA BAJA. CIELO RASO. ZONA 2

AR-20B