
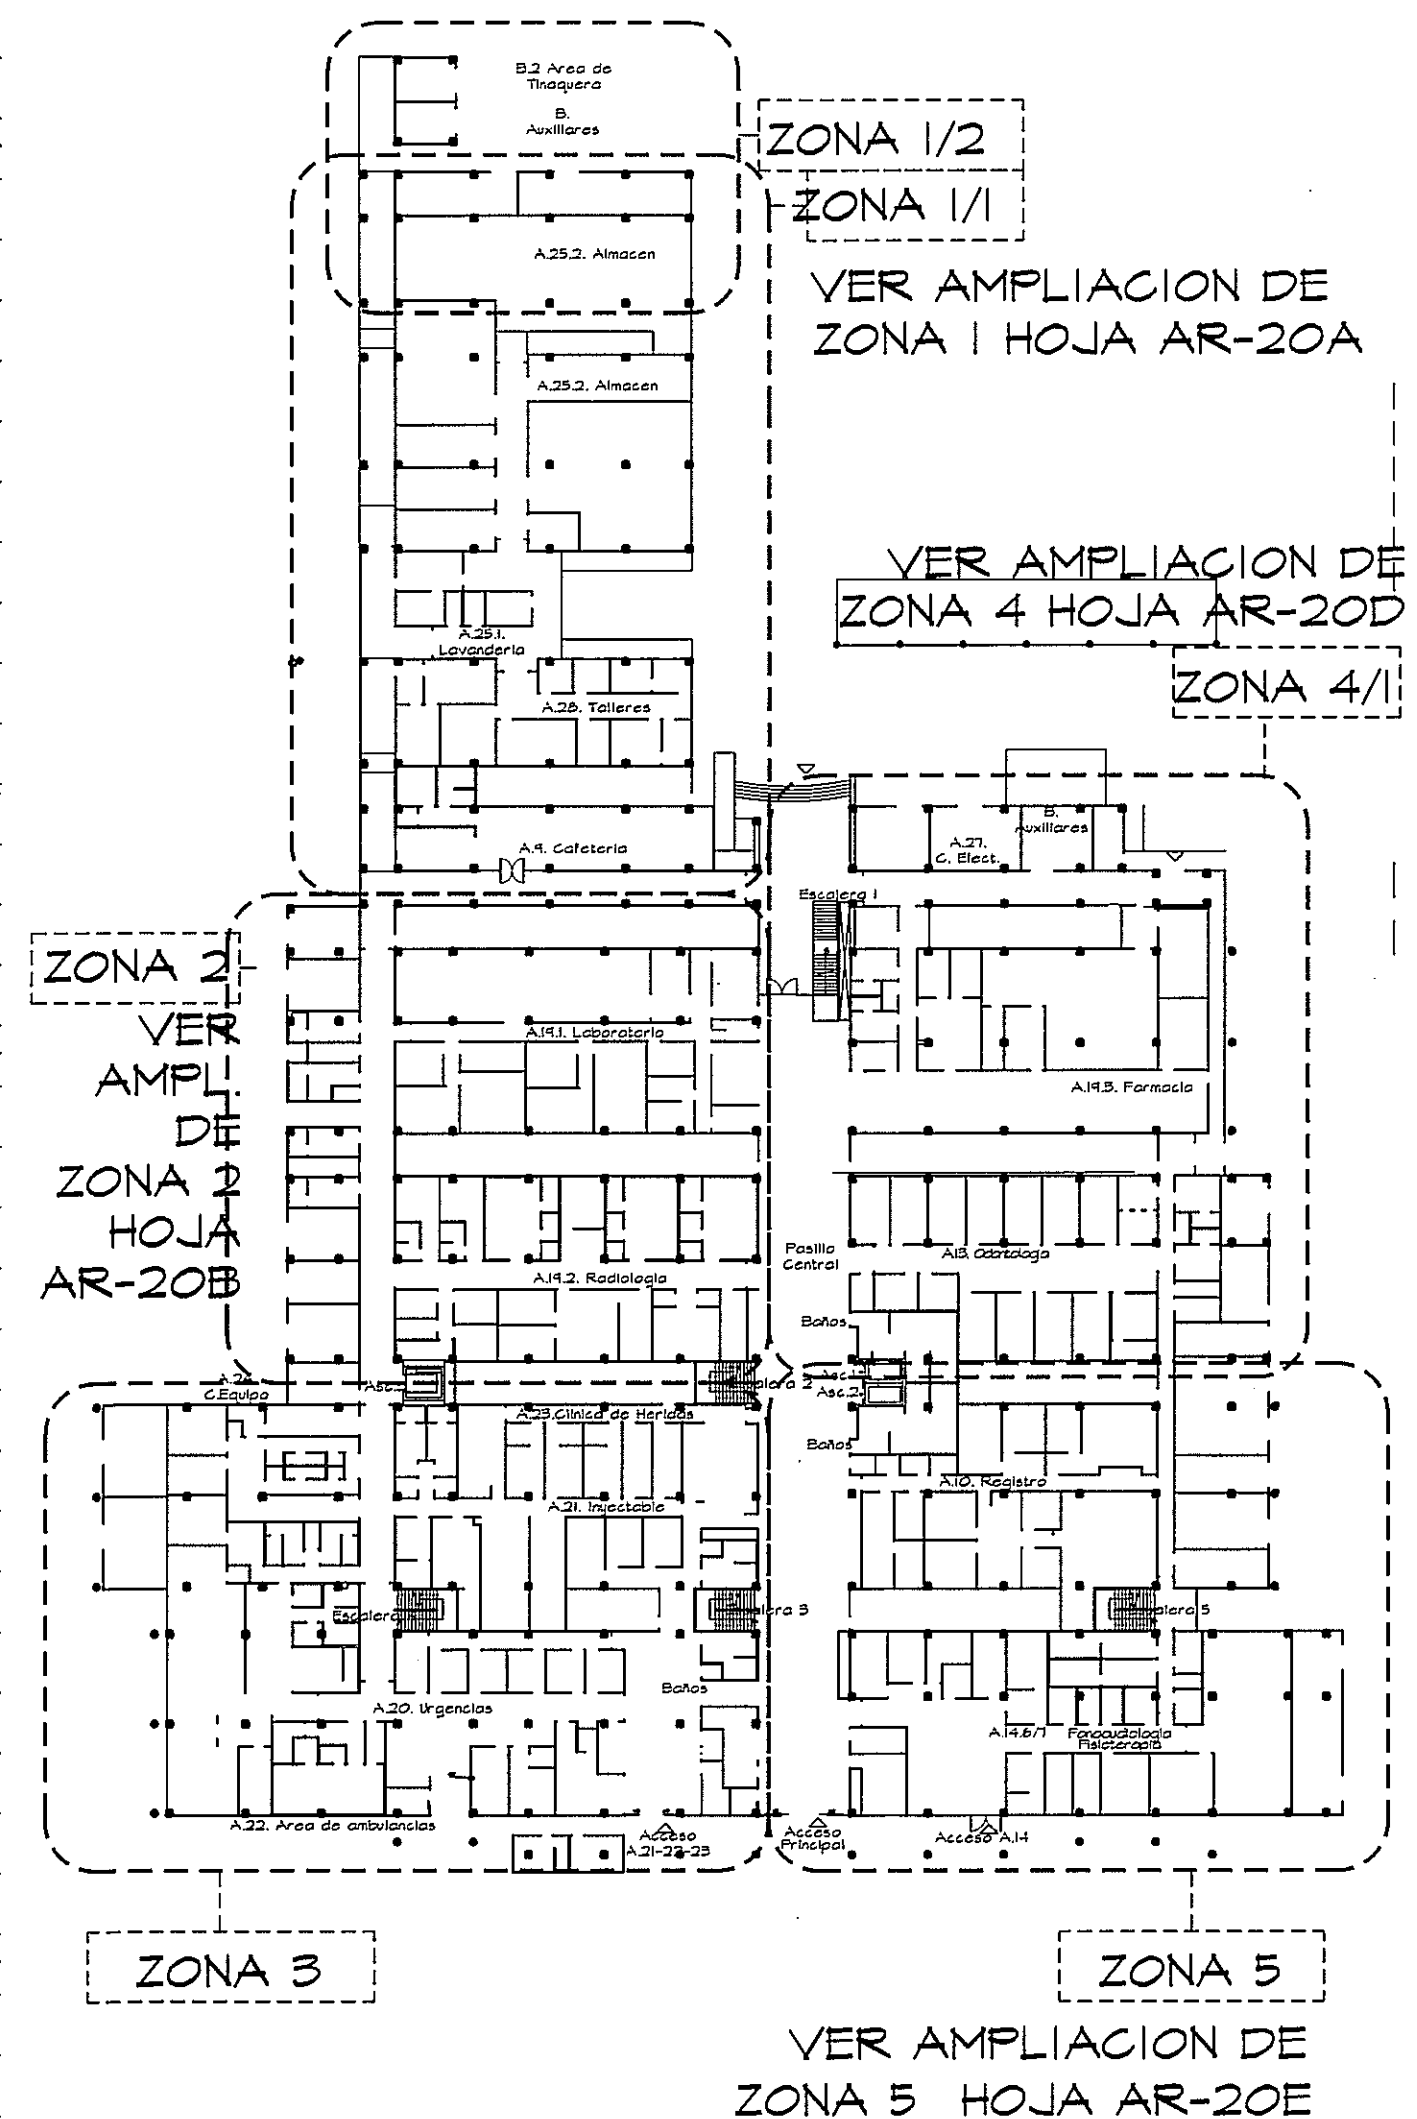


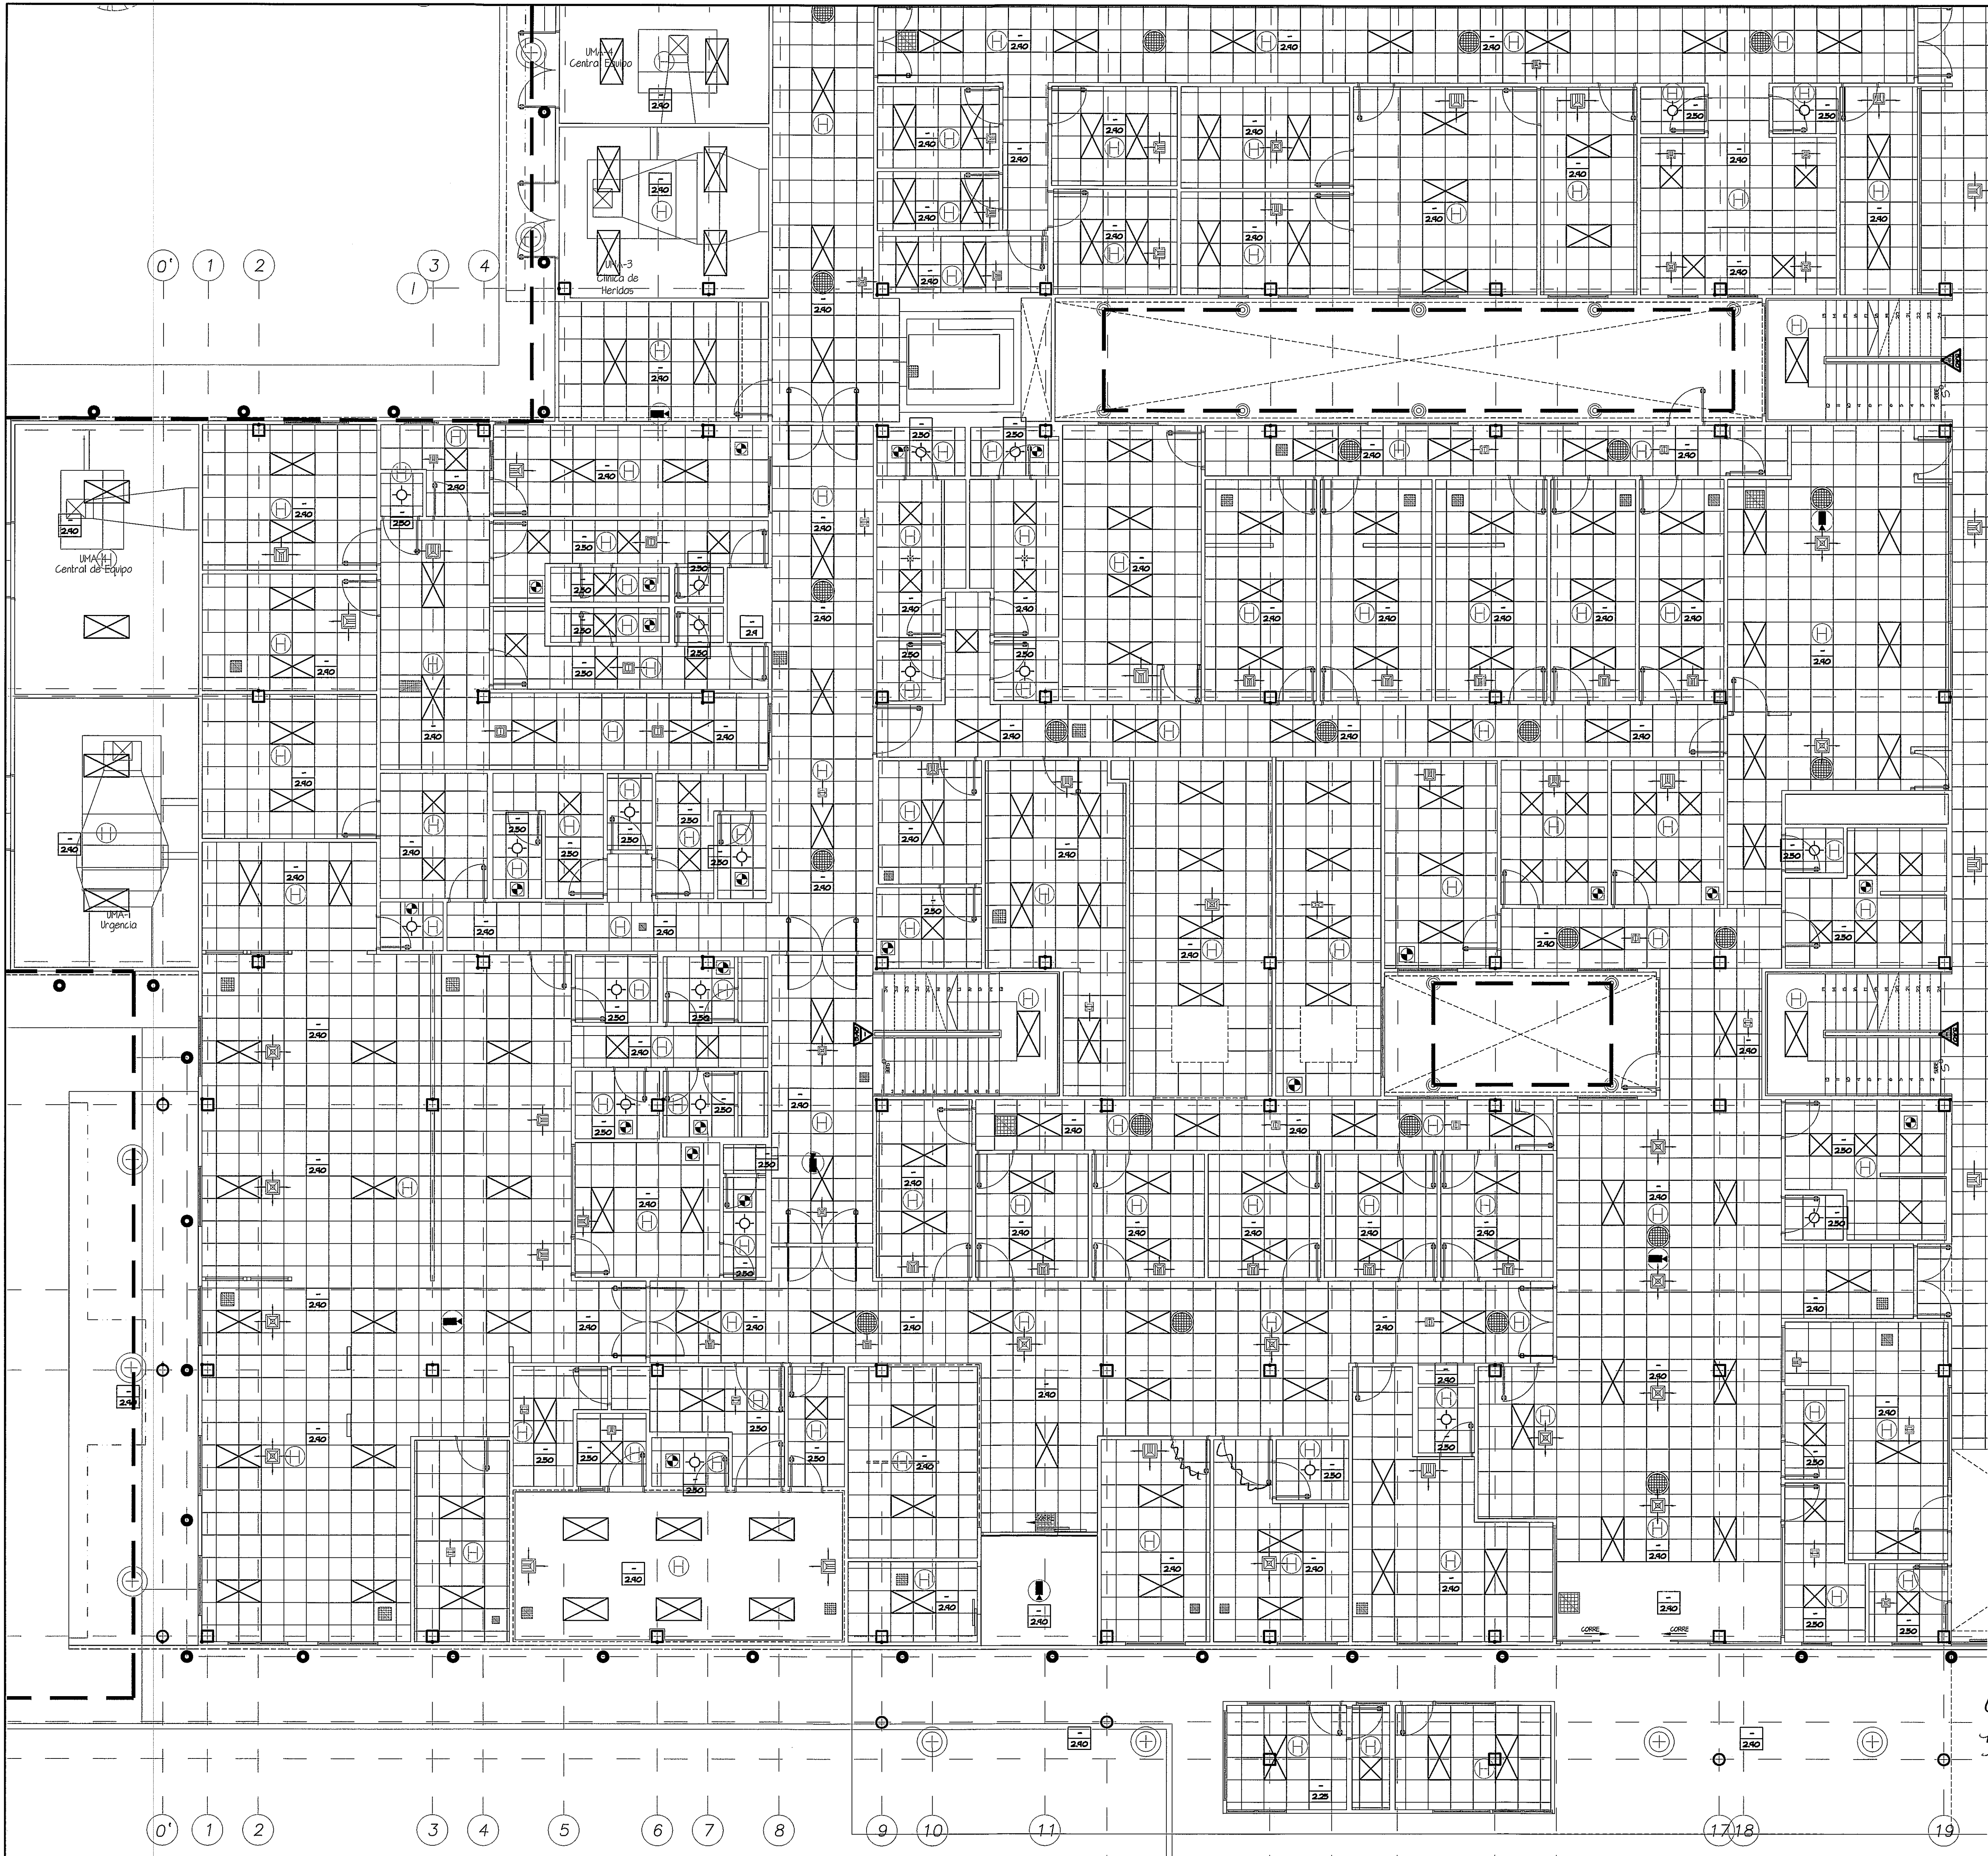

GUIA DE AMPLIACIONES POR ZONAS
ESCALA.- 1/600

SIMBOLOGIA	NOMBRE
	LUMINARIA 1.20 X 0.60 M
	LUMINARIA 0.60 X 0.60 M
	LUMINARIA COLGANTE PARA DOBLES ALTURAS Tipo Philips Rotaris
	MEGAFONIA
	CAMARA
	DETECTOR DE HUMO
	DIFUSORES
	SHUNT
	EXTRACTORES

ACABADO CIELORRASO	
	ALTURA LIBRE
	TABICA GYPSUM BOARD
	RASTREL CORTINA
	ALTURA TABICA GYPSUM BOARD ACABADO TABICA

VER AMPLIACION DE ACABADOS CIELO RASO EN PLANO AR-20J

Eliminar puertas en este plano.

7/11/13

AMPLIACION DE ZONA 3
PLANTA BAJA
ESCALA.- 1/75

PROHIBIDA LA REPRODUCCION TOTAL O PARCIAL, Y EL USO DE SU CONTENIDO SIN EL CONSENTIMIENTO DE SU AUTOR.
NOTA: TODO EL MOBILIARIO Y EQUIPOS (QUE NO SEAN PARTE INTEGRAL DE LOS SISTEMAS DISEÑADOS), QUE ESTEN INDICADOS EN ESTE PROYECTO SON UNA SUGERENCIA PARA EL DUEÑO Y NO ESTAN INCLUIDOS EN EL CONTRATO (N.I.C.)

OLMEDO ALONSO GOMEZ MARTINEZ
LICENCIADO EN INGENIERIA Y ARQUITECTURA
Nº 103-000001-103
FIRMA
Ley 15 del 26 de febrero de 1999
Junta Técnica de Ingeniería y Arquitectura

POLICLINICA DR. MANUEL DE JESUS ROJAS

Revision No.	FECHA		DIRECCION NACIONAL DE INFRAESTRUCTURA Y SERVICIOS DE APOYO (DINISA)	PROYECTO: CONSTRUCCION DE NUEVO EDIFICIO INSTITUCIONAL POLICLINICA DR. MANUEL DE JESUS ROJAS PROPIEDAD DE LA CAJA DEL SEGURO SOCIAL DE PANAMA UBICADO EN LA URB. VILLA MONICA, CARRETERA INTERAMERICANA DISTRITO DE AGUADULCE, PROV. DE COGLE, REPUBLICA DE PANAMA	DISEÑO ARQUITECTONICO: ARQ. OLMEDO GOMEZ/SERTA ESTRUCTURA: ING. JUAN RAUL DIAZ ELECTRICIDAD: ING. MANUEL PADILLA SISTEMAS ESPECIALES: ING. DORANSE HURTADO PLUMERIA: M.P. HECTOR HASSELL AIRE ACONDICIONADO: ING. OSVALDO ADAMES GASES MEDICOS: ING. VICENTE PERALOZA	 S.A.I.I.C.F.A.	REVISION: ARQ. OLMEDO GOMEZ
REVISION 1	23-AGO-2012						REVISION: SERTA
REVISION 2	17-SEPT-2012						DESARROLLO: SERTA
REVISION 3	08-OCT-2012						FECHA: 2012
REVISION 4	26-OCT-2012						PROYECTO No. 2012-DES-014
REVISION 5	20-DIC-2012						HOJA No. 84
REVISION 6	06-MAY-2013						
		JEFE DE DEPARTAMENTO	DIRECTOR DE INGENIERIA Y ARQUITECTURA	DIRECTOR DE OBRAS Y CONSTRUCCIONES MUNICIPALES		AR-20C	
		PLANTA BAJA. CIELO RASO. ZONA 3					