

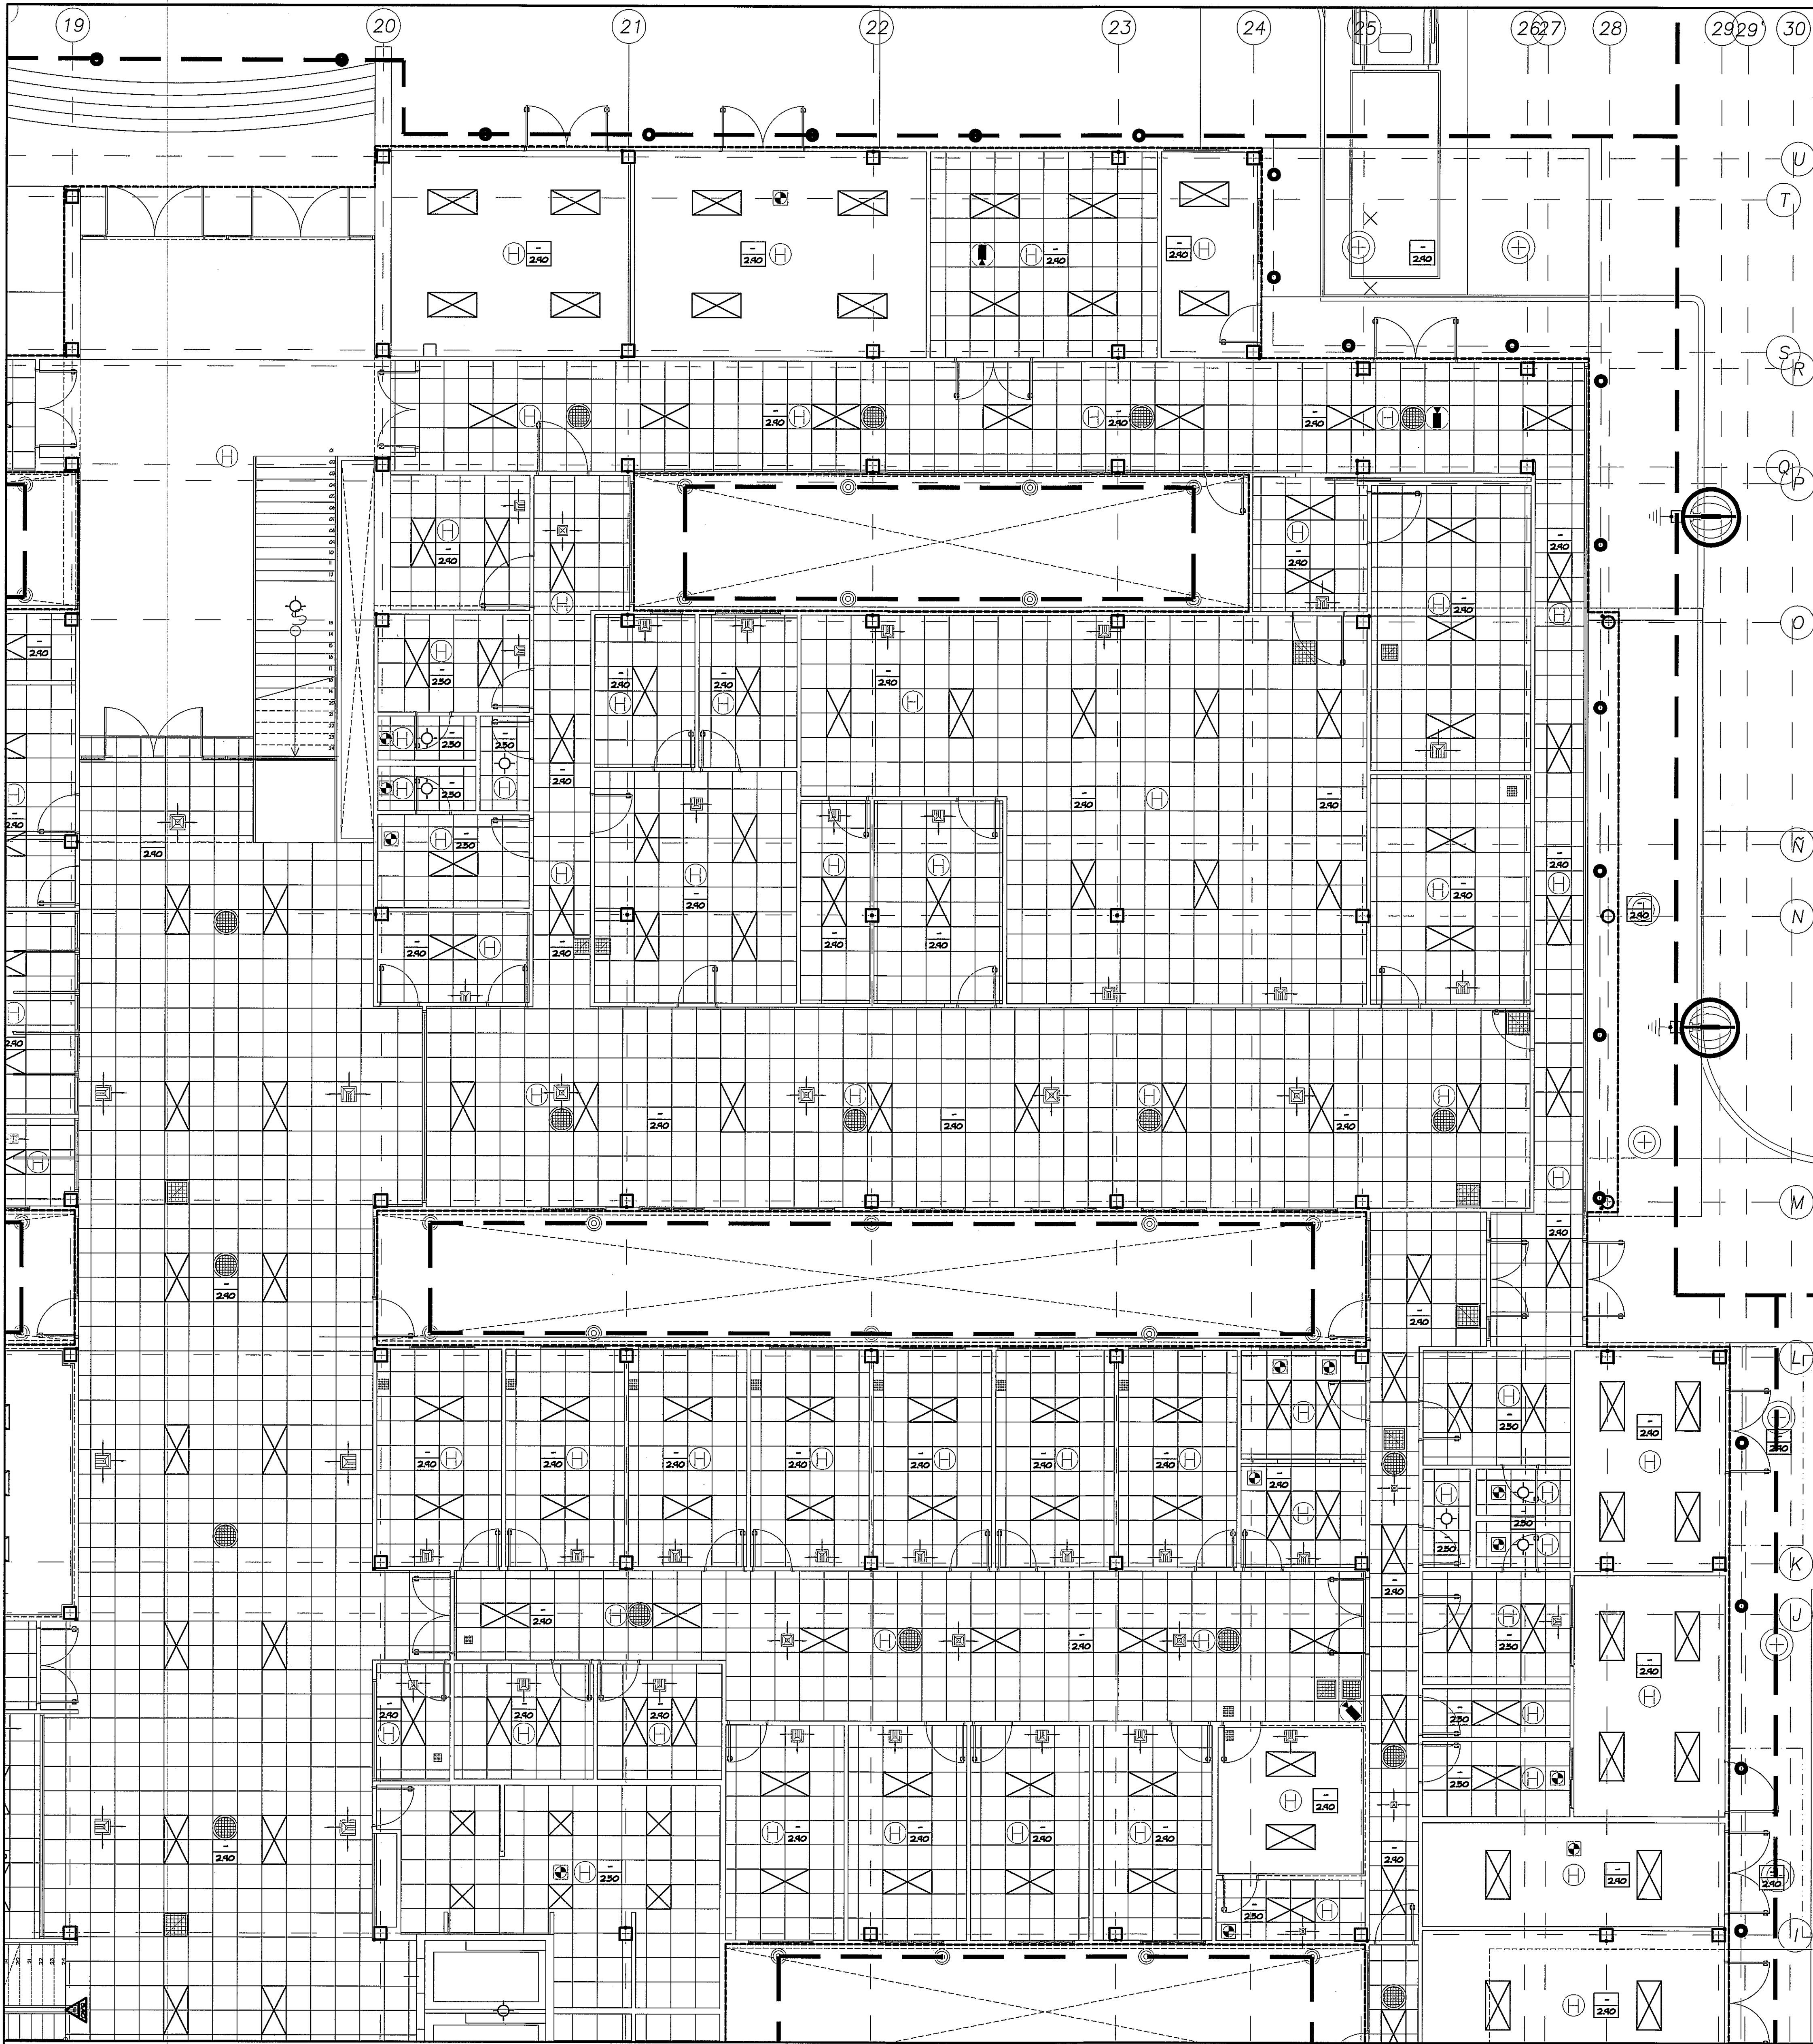


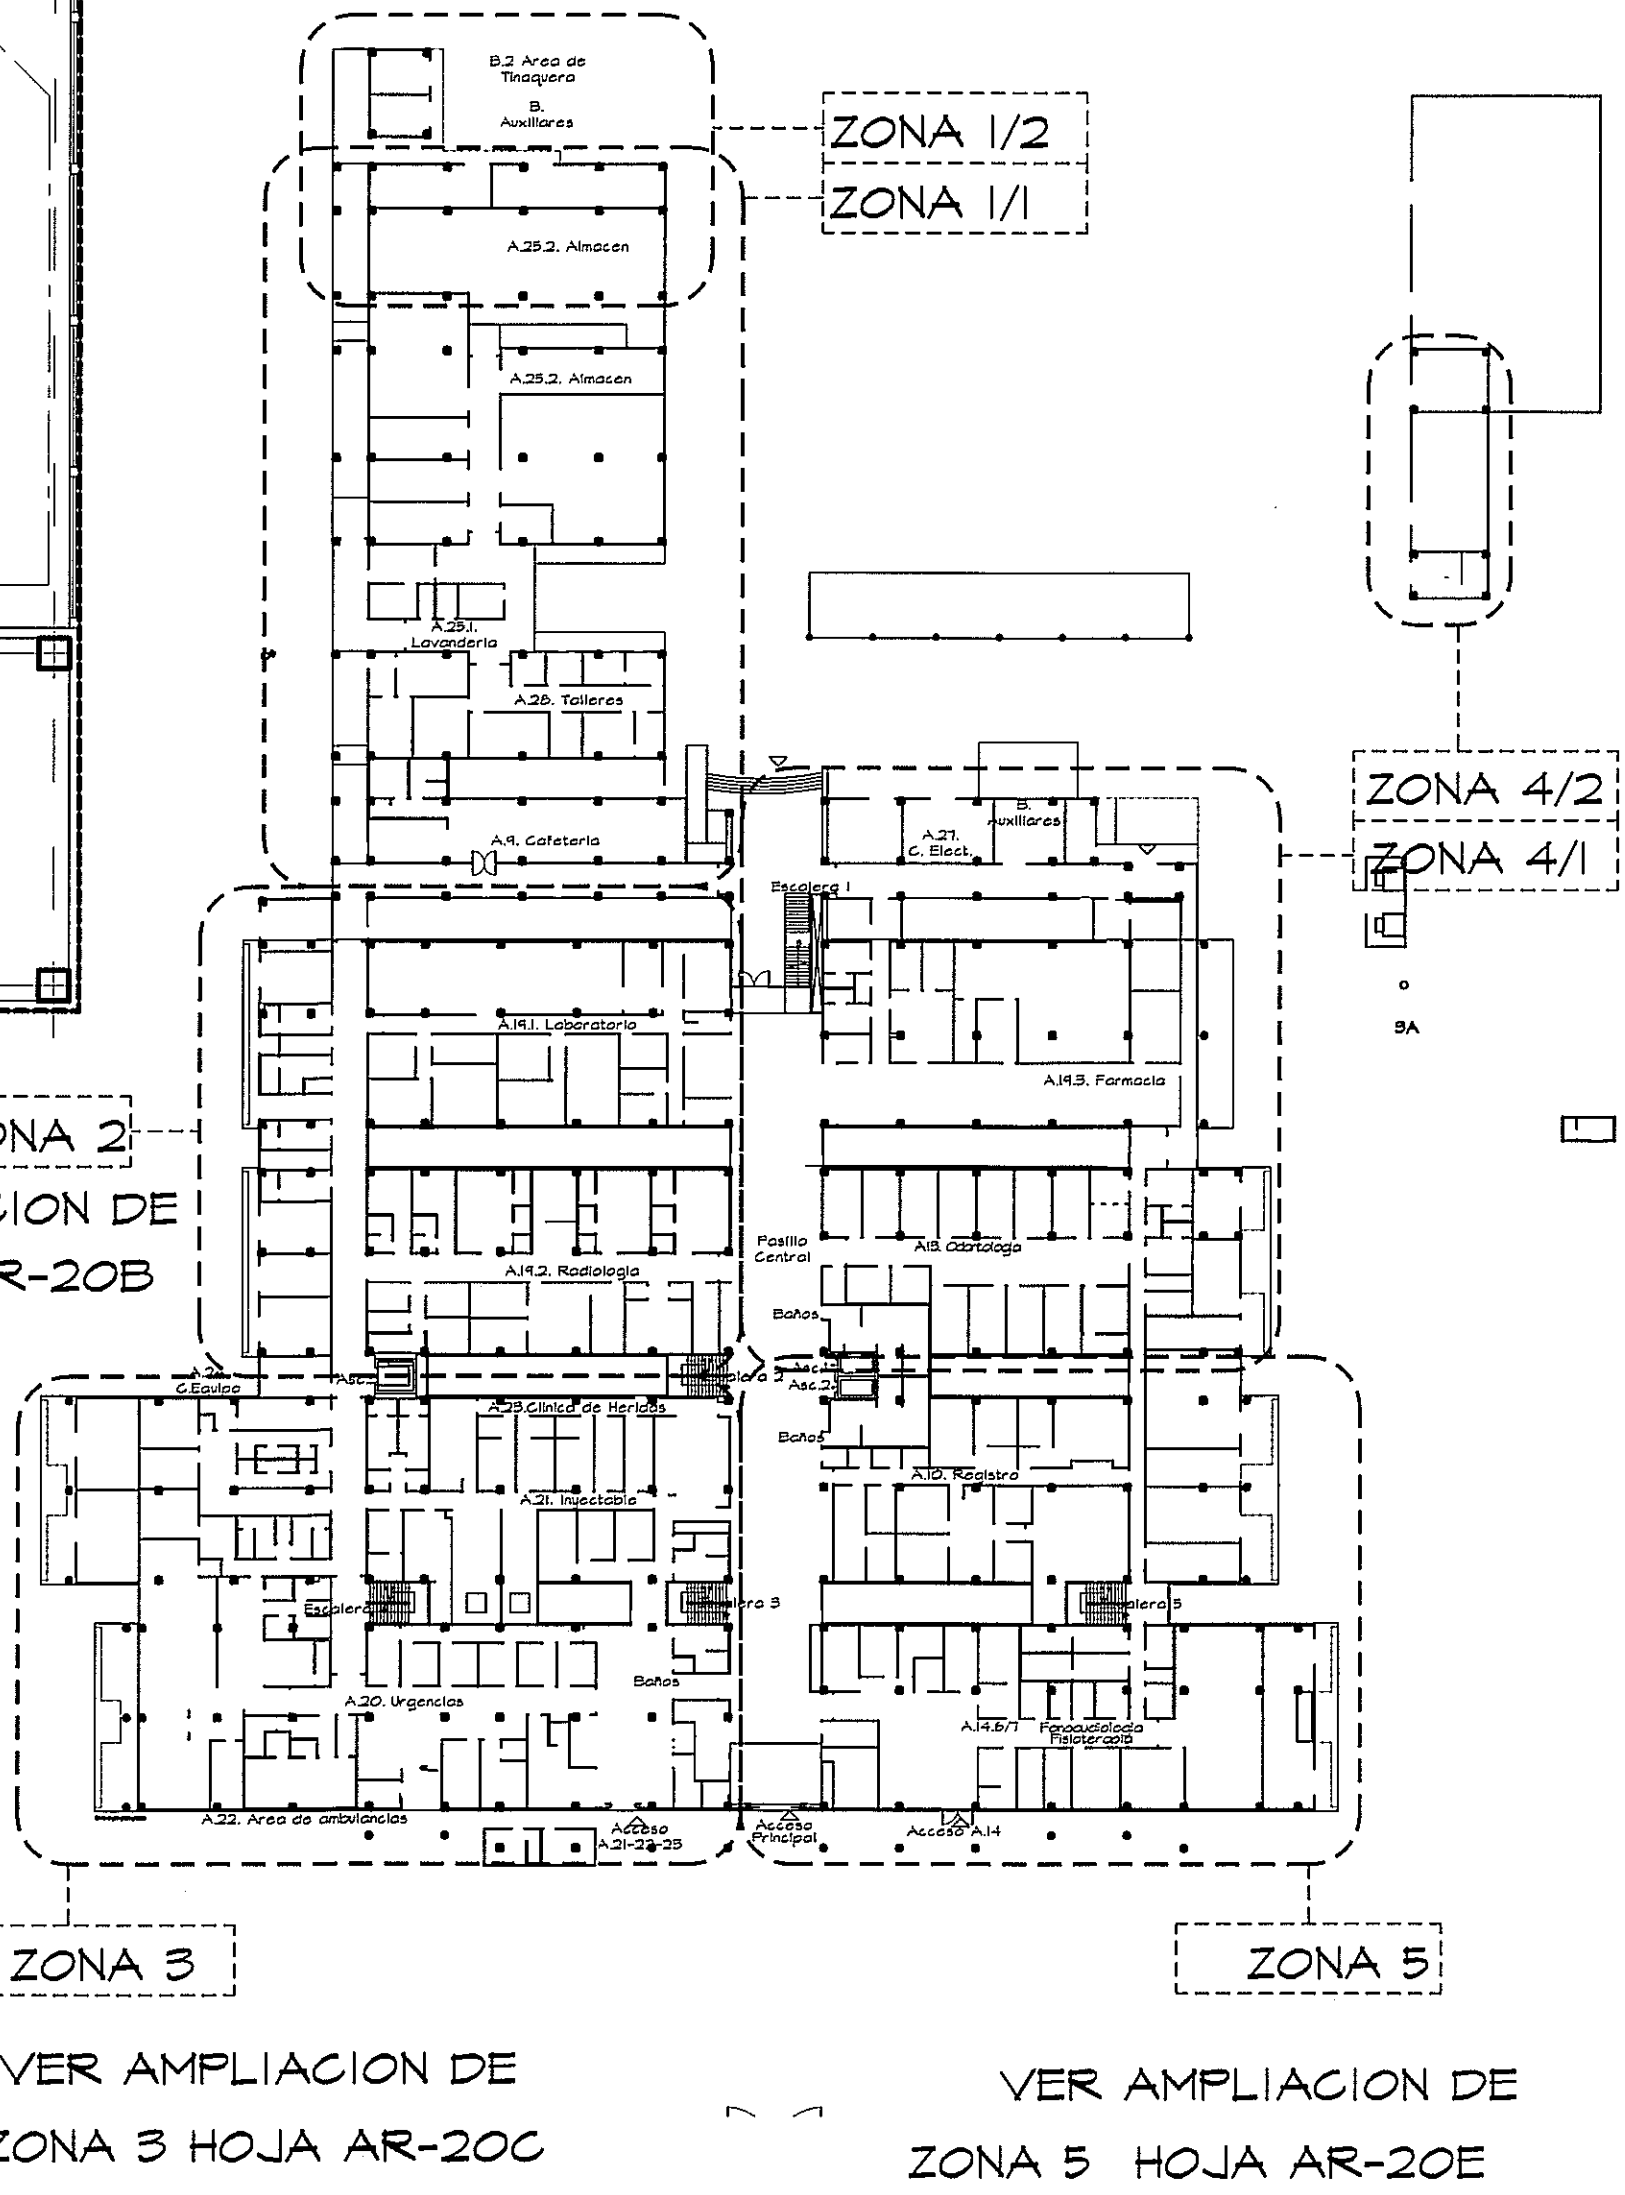

AMPLIACION DE ZONA 4/2
PLANTA BAJA
ESCALA.- 1/75

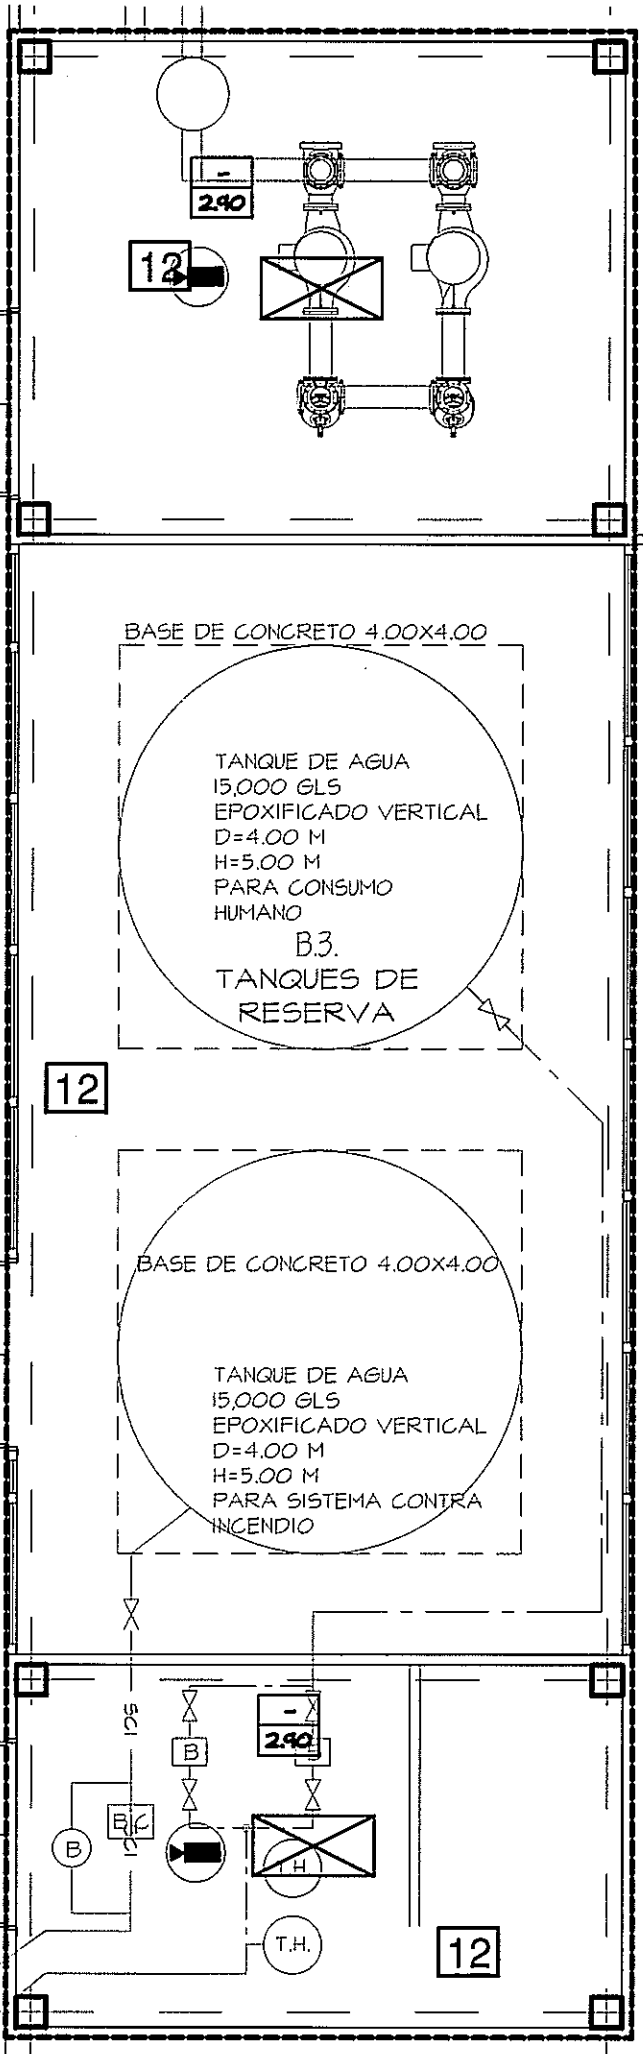

GUIA DE AMPLIACIONES POR ZONAS
ESCALA.- 1/600

SIMBOLOGIA	NOMBRE
	LUMINARIA 1.20 X 0.60 M
	LUMINARIA 0.60 X 0.60 M
	LUMINARIA COLGANTE PARA DOBLES ALTURAS Tipo Philips Rotaris
	MEGAFONIA
	CAMARA
	DETECTOR DE HUMO
	DIFUSORES
	SHUNT
	EXTRACTORES

ACABADO CIELO RASO	
- 2.40	ALTURA LIBRE
TABICA GYPSUM BOARD	2.40 3 ALTURA TABICA GYPSUM BOARD
RASTREL CORTINA	ACABADO TABICA
VER AMPLIACION DE ACABADOS CIELO RASO EN PLANO AR-20J	

Apagar ... la luz de punto.




9/6/13

AMPLIACION DE ZONA 4/1
PLANTA BAJA
ESCALA.- 1/75

PROHIBIDA LA REPRODUCCION TOTAL O PARCIAL, Y EL USO DE SU CONTENIDO SIN EL CONSENTIMIENTO DE SU AUTOR.
NOTA: TODO EL MOBILIARIO Y EQUIPOS (QUE NO SEAN PARTE INTEGRAL DE LOS SISTEMAS DISEÑADOS), QUE ESTEN INDICADOS EN ESTE PROYECTO SON UNA SUGERENCIA PARA EL DUEÑO Y NO ESTAN INCLUIDOS EN EL CONTRATO (N.I.C.)

OLMEDO A. GOMEZ MARTINEZ
LICENCIADO EN INGENIERIA
C.R. 11.111.111
Luz 16 de 25 de Enero de 1999
Junta Técnica de Ingeniería y Arquitectura

Revision No.	FECHA
REVISION 1	23-AGO-2012
REVISION 2	17-SEPT-2012
REVISION 3	08-OCT-2012
REVISION 4	26-OCT-2012
REVISION 5	20-DIC-2012
REVISION 6	06-MAY-2013

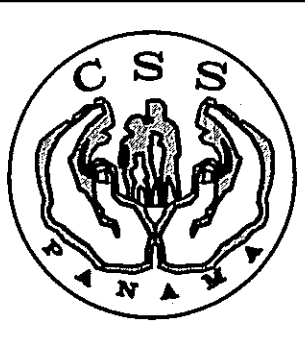

DIRECCION NACIONAL DE INFRAESTRUCTURA Y SERVICIOS DE APOYO (DINISA)

JEFE DE DEPARTAMENTO

DIRECTOR DE INGENIERIA Y ARQUITECTURA

PROYECTO:
CONSTRUCCION DE NUEVO EDIFICIO INSTITUCIONAL
POLICLINICA DR. MANUEL DE JESUS ROJAS
PROPIEDAD DE LA CAJA DEL SEGURO SOCIAL DE PANAMA
UBICADO EN LA URB. VILLA MONICA, CARRETERA INTERAMERICANA
DISTRITO DE AGUADULCE, PROV. DE COCLE, REPUBLICA DE PANAMA

DISEÑO ARQUITECTONICO:
ARQ. OLMEDO GOMEZ/SERTA
ESTRUCTURA:
ING. JUAN RAUL DIAZ
ELECTRICIDAD:
ING. MANUEL PADILLA
SISTEMAS ESPECIALES:
ING. DORANSE HURTADO

riva s.a.
S.A.I.I.C.F.A.

AR-20D

REVISION:
ARQ. OLMEDO GOMEZ
REVISION:
SERTA
DESARROLLO:
SERTA
FECHA:
2012
PROYECTO No.
2012-DES-014

HOJA No.
85

POLICLINICA DR. MANUEL DE JESUS ROJAS